

Beschlussvorlage			Vorlage-Nr: VO/GV01/2014-0762
Gemeinde Dorf Mecklenburg			Status: öffentlich
Federführend:			Aktenzeichen:
Bauamt			Datum: 12.02.2014
			Einreicher: Bürgermeister
Einvernehmen zur Errichtung von 3 Containern (Hundequarantänestation) auf dem Flurstück 206, Flur 2, Gemarkung Dorf Mecklenburg, Antragsteller: Tierschutzverein Wismar u. Umgebung e.V.			
Beratungsfolge:			
Beratung Ö / N	Datum	Gremium	
Ö	25.02.2014	Gemeindevertretung Dorf Mecklenburg	

Beschlussvorschlag:

Die Gemeindevertretung Dorf Mecklenburg beschließt das Einvernehmen zur Errichtung von 3 Containern (Hundequarantänestation) auf dem Flurstück 206, Flur 2, Gemarkung Dorf Mecklenburg zu erteilen.

Sachverhalt:

Der Tierschutzverein Wismar und Umgebung e.V. stellt einen Bauantrag für die oben genannte bauliche Anlage.

Anlage/n:

Flurkarte, Lageplan, Grundriss, Schnitt

Abstimmungsergebnis:	
Gesetzliche Anzahl der Mitglieder des Gremiums	
Davon besetzte Mandate	
Davon anwesend	
Davon Ja- Stimmen	
Davon Nein- Stimmen	
Davon Stimmenthaltungen	
Davon Befangenheit nach § 24 KV M-V	

Zum Tierheim

54

	Gebä
	Gebä
	Abris
	Absta



Tierschutzvere

Lage- und H
Maßstab



Auszug aus der Liegenschaftskarte Nordwestmecklenburg

Gemarkung: 130455 / Dorf Mecklenburg

Landkreis Nordwestmecklenburg
Die Landrätin
Kataster- und Vermessungsamt
Rostocker Straße 76
23970 Wismar


Flur: 2

Maßstab ca. 1:1000

Kartengrundlage: Fachdatenbank ALK im KGIS NWM
Die Datenausgabe erfolgte digital als PDF-Datei.




Wismar, den 10.02.2014

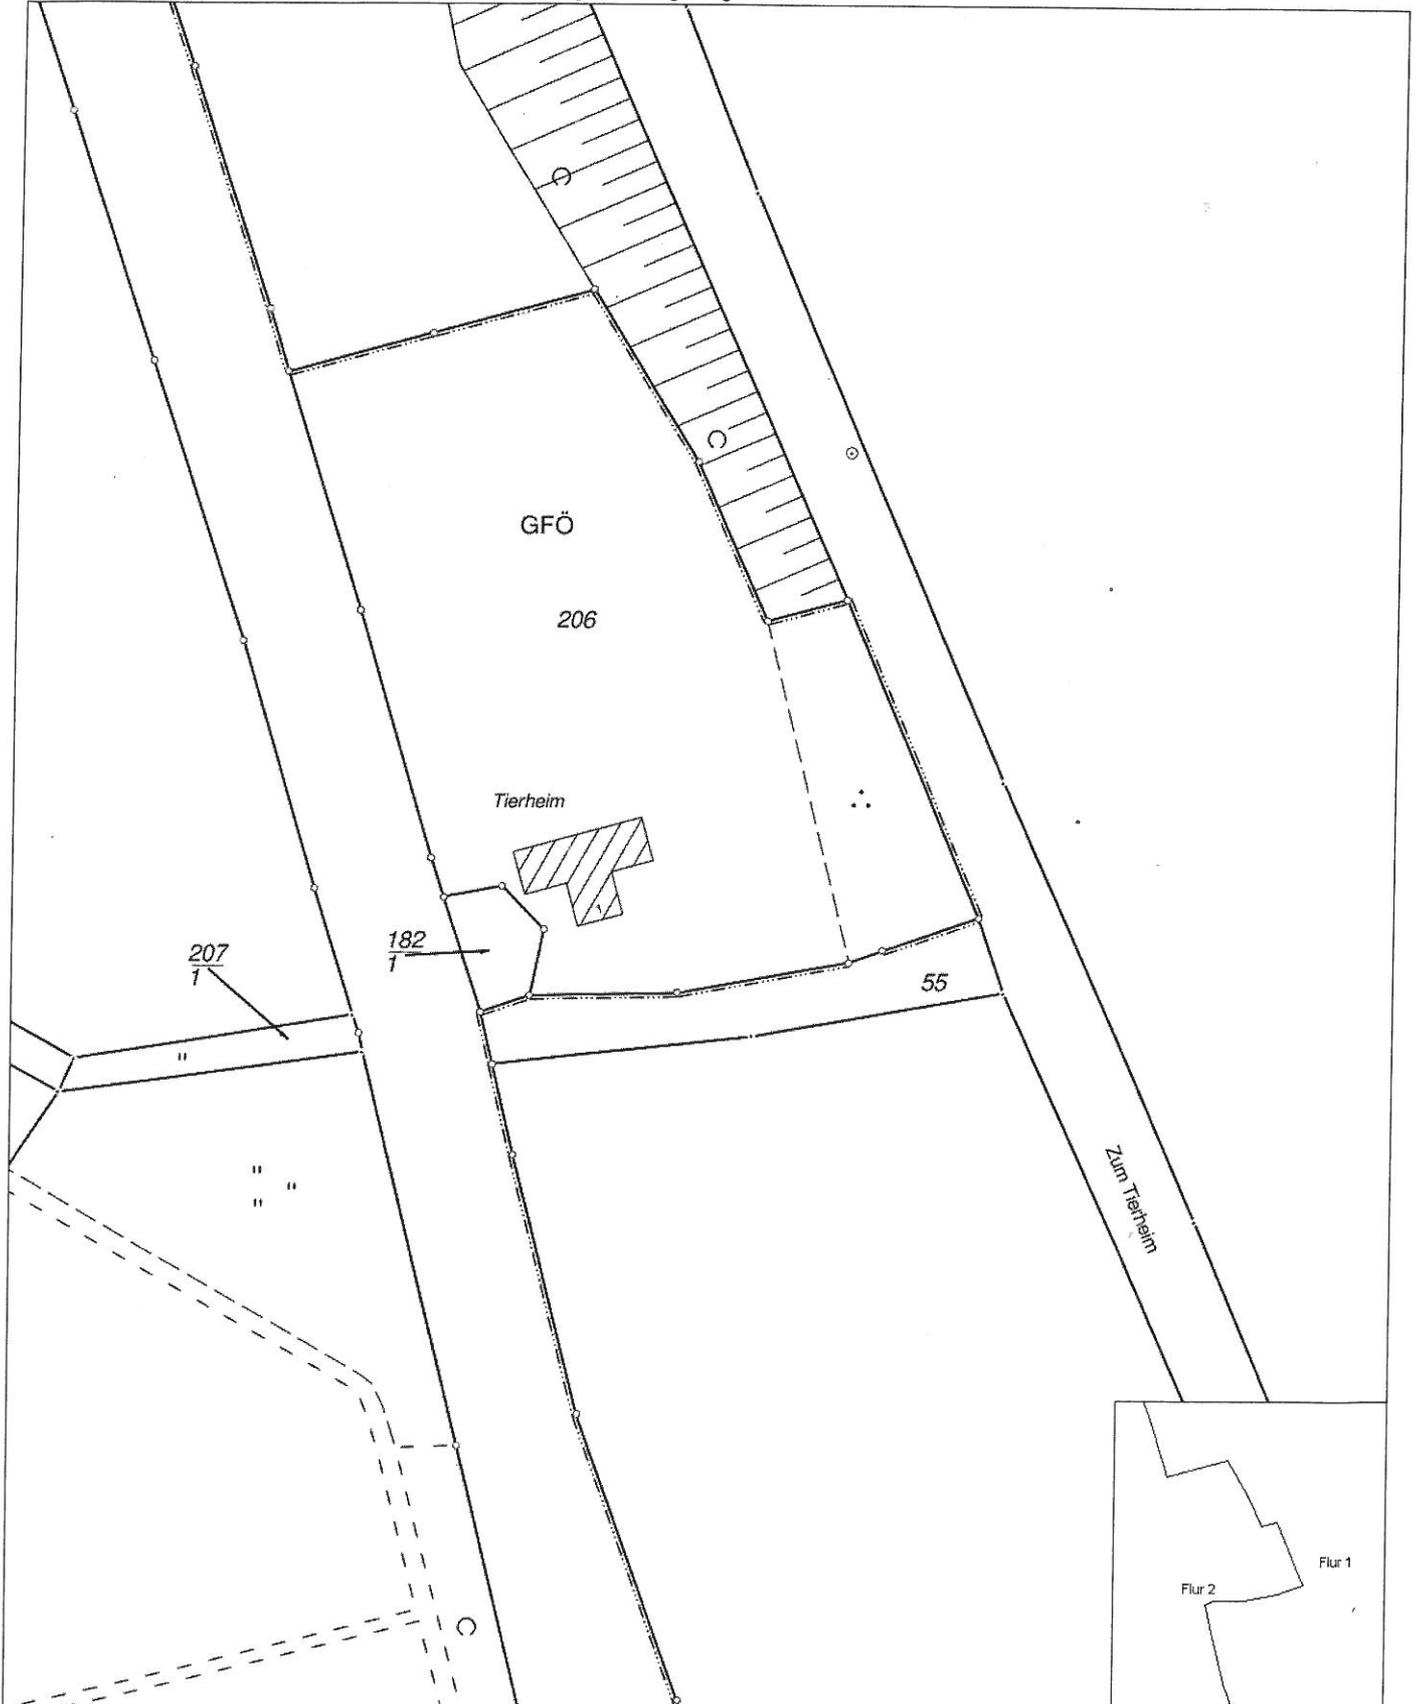

Vervielfältigungen nur für eigene, nicht gewerbliche Zwecke gestattet (§34 Geoinformations- und Vermessungsgesetz - GeoVermG M-V vom 16.12.2010, GVOBli S. 713). Der Gebäudebestand wurde örtlich nicht geprüft. Die Darstellungen sind aus dem Originalmaßstab abgeleitet und weisen daher Ungenauigkeiten auf. Die Karte ist somit nur bedingt für technische Anforderungen geeignet.

Flurübersicht

CONTAINER CV-1 MITTIG

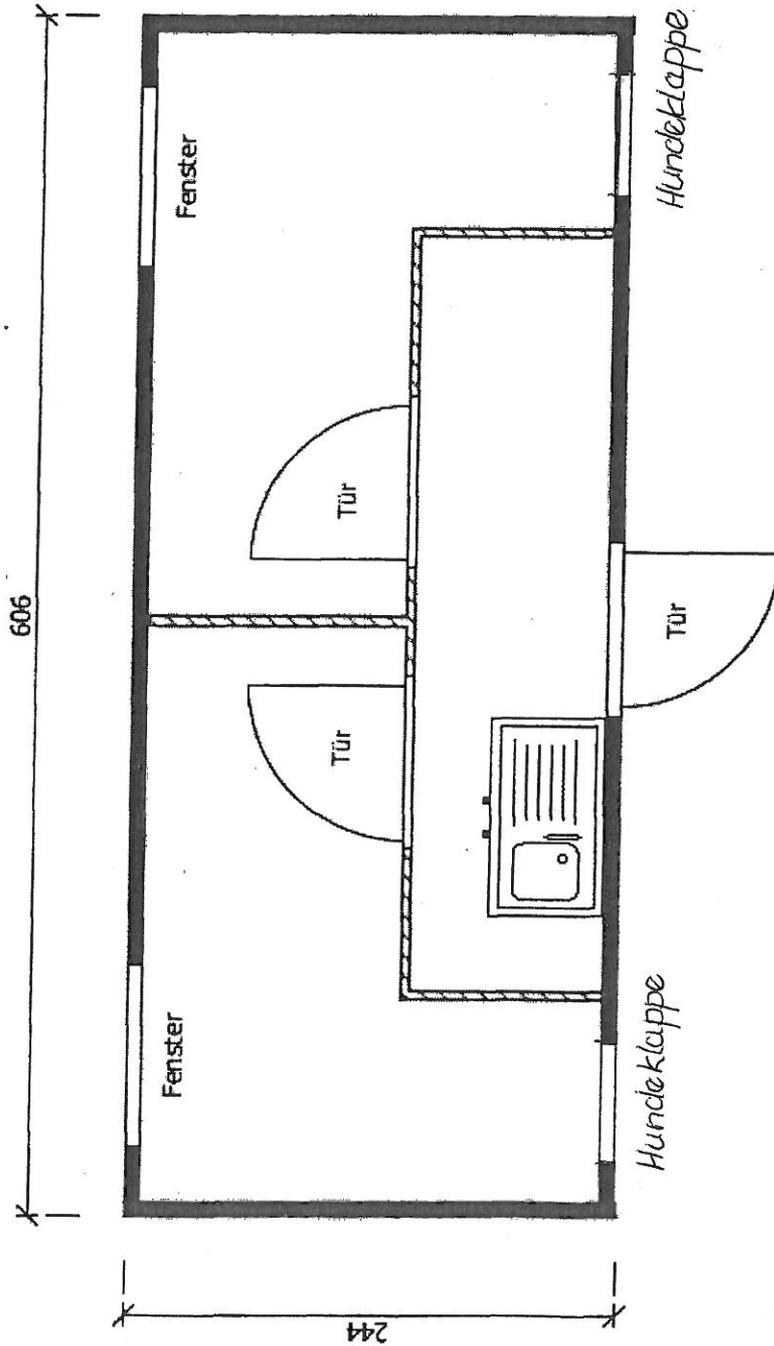

Containeranlage bestehend aus :
 Container: 20'
 Rauminnenhöhe: 2540 mm
 Lackierung: RAL 5010

Elektrik: VDE (400V/32A/5-polig)

Innendekor: weiß

◇ zementgebundene Bodenspanplatten

X.... Wanddurchbruch inkl. Blindstock 710x650mm (bxh)
 Unterkannte Durchbruch auf 240mm über FOK

Baummann
LOGISTIK
 Baummann Logistik GmbH & Co. KG
 Container Raumsysteme · Hauptdepot Bonn
 Ernst-Robert-Curtius-Str. 5 · D-53117 Bonn
 Tel. 0228 90 90 160 · baumanncontainer.de

CONTAINEX


Gezeichnet von:
 Hecke
 Gezeichnet am:
 10.02.2014 15:01:13
 Zeichnungs-Nr.:
 2901140-002.dwg

Bitte um Bestätigung
 und Retourmierung
 Datum: _____
 Unterschrift, Firmenstempel

CONTAINER CV2 RECHTS U. LINKS

Hunde Klappe
ca. 340mm ↓

Hunde Klappe
ca. 340mm ↓

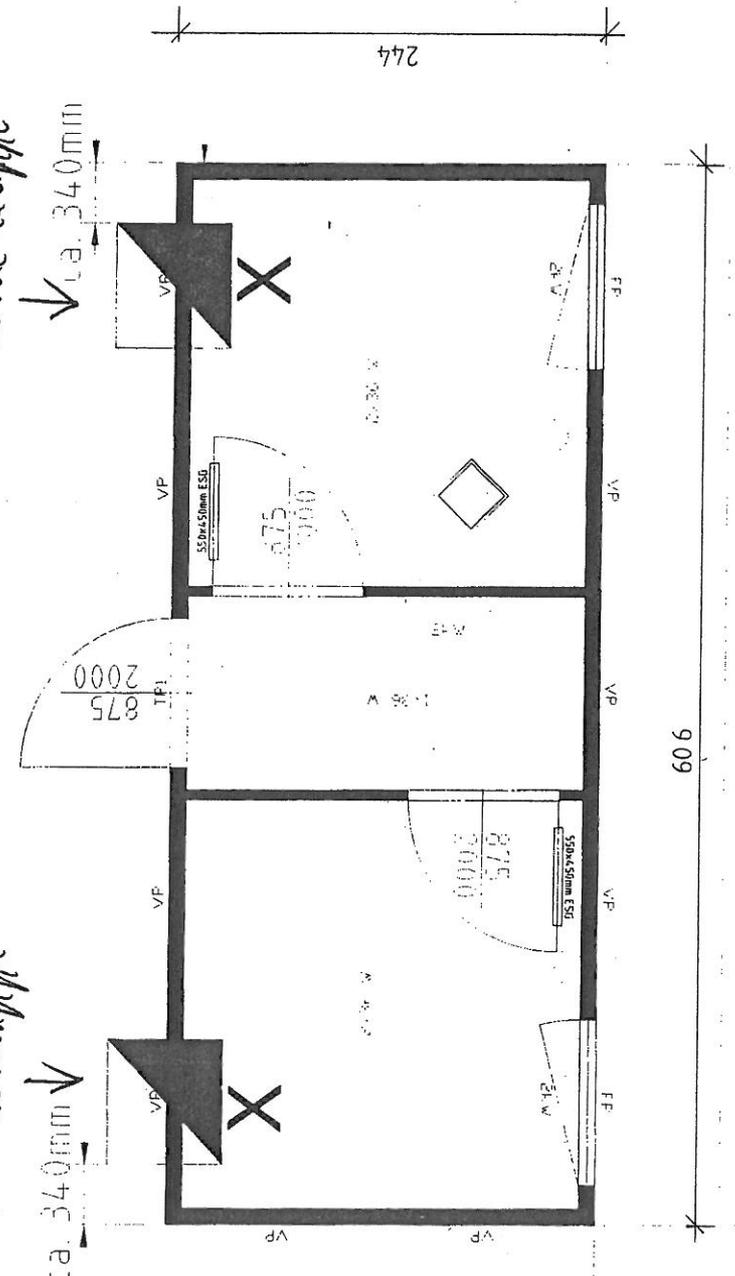

2901140-002.dwg

Containeranlage bestehend aus :
 Container: 20'
 Rauminnenhöhe: 2540 mm
 Lackierung: RAL 5010

Elektrik: VDE (400V/32A/5-polig)

Innendekor: weiß

◇ zementgebundene Bodenspanplatten

X... Wanddurchbruch inkl. Blindstock 710x650mm (bxh)
 Unterkannte Durchbruch auf 240mm über FOK

Baummann
LOGISTIK
 Baummann Logistik GmbH & Co. KG
 Container Raumsysteme · Hauptdepot Bonn
 Ernst-Robert-Curtius-Str. 5 · D-53117 Bonn
 Tel. 0228 90 90 160 · baumanncontainer.de


CONTAINEX

Gezeichnet von:
 Hecke
 Gezeichnet am:
 10.02.2014 15:01:13
 Zeichnungs-Nr.:
 2901140-002.dwg

Bitte um Bestätigung
 und Retourierung
 Datum:
 Unterschrift, Firmenstempel

BLNR. 3

SCHNITT A - A

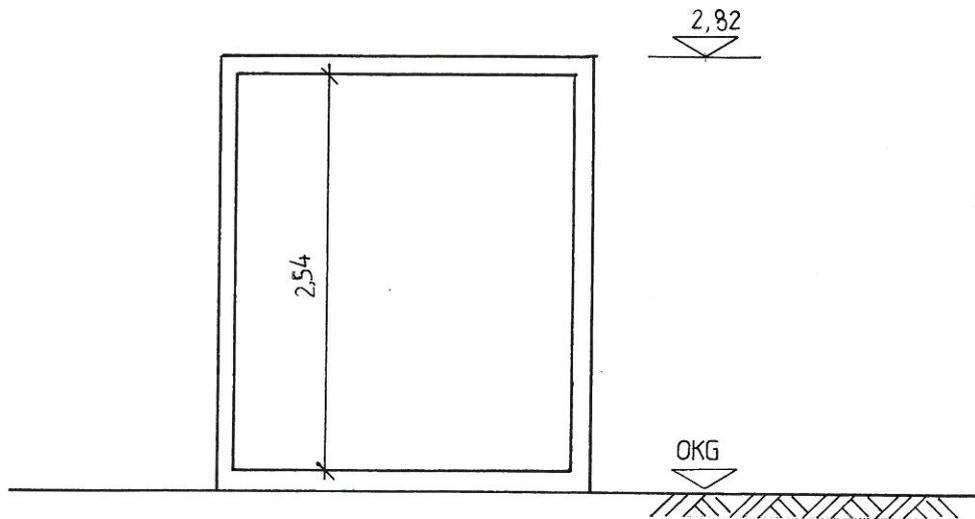

GENEHMIGUNGSPLANUNG

Ingenieurbüro für Bauplanung und Statik Dipl.-Ing. H. Krüger u. Dipl.-Ing. H. Rahn			
BAUVORHABEN: ERRICHTUNG VON 3 CONTAINERN (HUNDEQUARANTÄNESTATION) DORF MECKLENBURG		BAUHERR:	
BAUHERR: TIERSCHUTZVEREIN WISMAR U. UMGEBUNG e.V. ZUM TIERHEIM 1, DORF MECKLENBURG			
DARSTELLUNG: SCHNITT A - A		MASSTAB: 1:50	
DATUM: 2 / 2014	BEARB. <i>Rahn</i>	GEZ.: <i>Herrmann</i>	BLATT-NR.: 4