

Beschlussvorlage Gemeinde Bobitz		Vorlage-Nr: VO/GV09/2013-0649
Federführend: Bauamt		Status: öffentlich
		Aktenzeichen:
		Datum: 18.09.2013
		Einreicher: Bürgermeister
Einvernehmen zum Neubau eines Einfamilienhauses mit Carport in Bobitz, Gemarkung Dambeck, Flur 1, Flurstück 23/39- Teilstück, Antragsteller: Fam. Sellmann		
Beratungsfolge:		
Beratung Ö / N	Datum	Gremium
Ö	02.10.2013	Ausschuss für Gemeindeentwicklung, Bau, Verkehr und Umwelt Bobitz
Ö	21.10.2013	Gemeindevertretung Bobitz

Beschlussvorschlag:

Die Gemeindevertretung Bobitz beschließt das Einvernehmen zum Antrag auf Bauvorbescheid zum Neubau eines Einfamilienhauses mit Carport auf einem Teilstück des Flurstückes 23/39, Flur 1, Gemarkung Dambeck zu erteilen.

Sachverhalt:

Die Eheleute Sellmann beabsichtigen ein Teilstück vom Flurstück 23/39, Flur 1, Gemarkung Dambeck (Ortslage Bobitz neben der ehemaligen Kindertagesstätte) von einer Privatperson zum Zwecke der Bebauung mit einem Einfamilienhaus (TYP Eineinhalbgessosser) und einem Carport zu erwerben.

Um die Sicherheit der Bebauung des Grundstückes zu haben, stellen sie den Antrag auf Bauvorbescheid und bitten um das Einvernehmen der Gemeinde Bobitz.

Finanzielle Auswirkungen:

Anlage/n:


Luftbild
Teilungsplan

Abstimmungsergebnis:	
Gesetzliche Anzahl der Mitglieder des Gremiums	
Davon besetzte Mandate	
Davon anwesend	
Davon Ja- Stimmen	
Davon Nein- Stimmen	
Davon Stimmenthaltungen	
Davon Befangenheit nach § 24 KV M-V	



1 : 1000

Gemarkung Bobitz, Dambeck

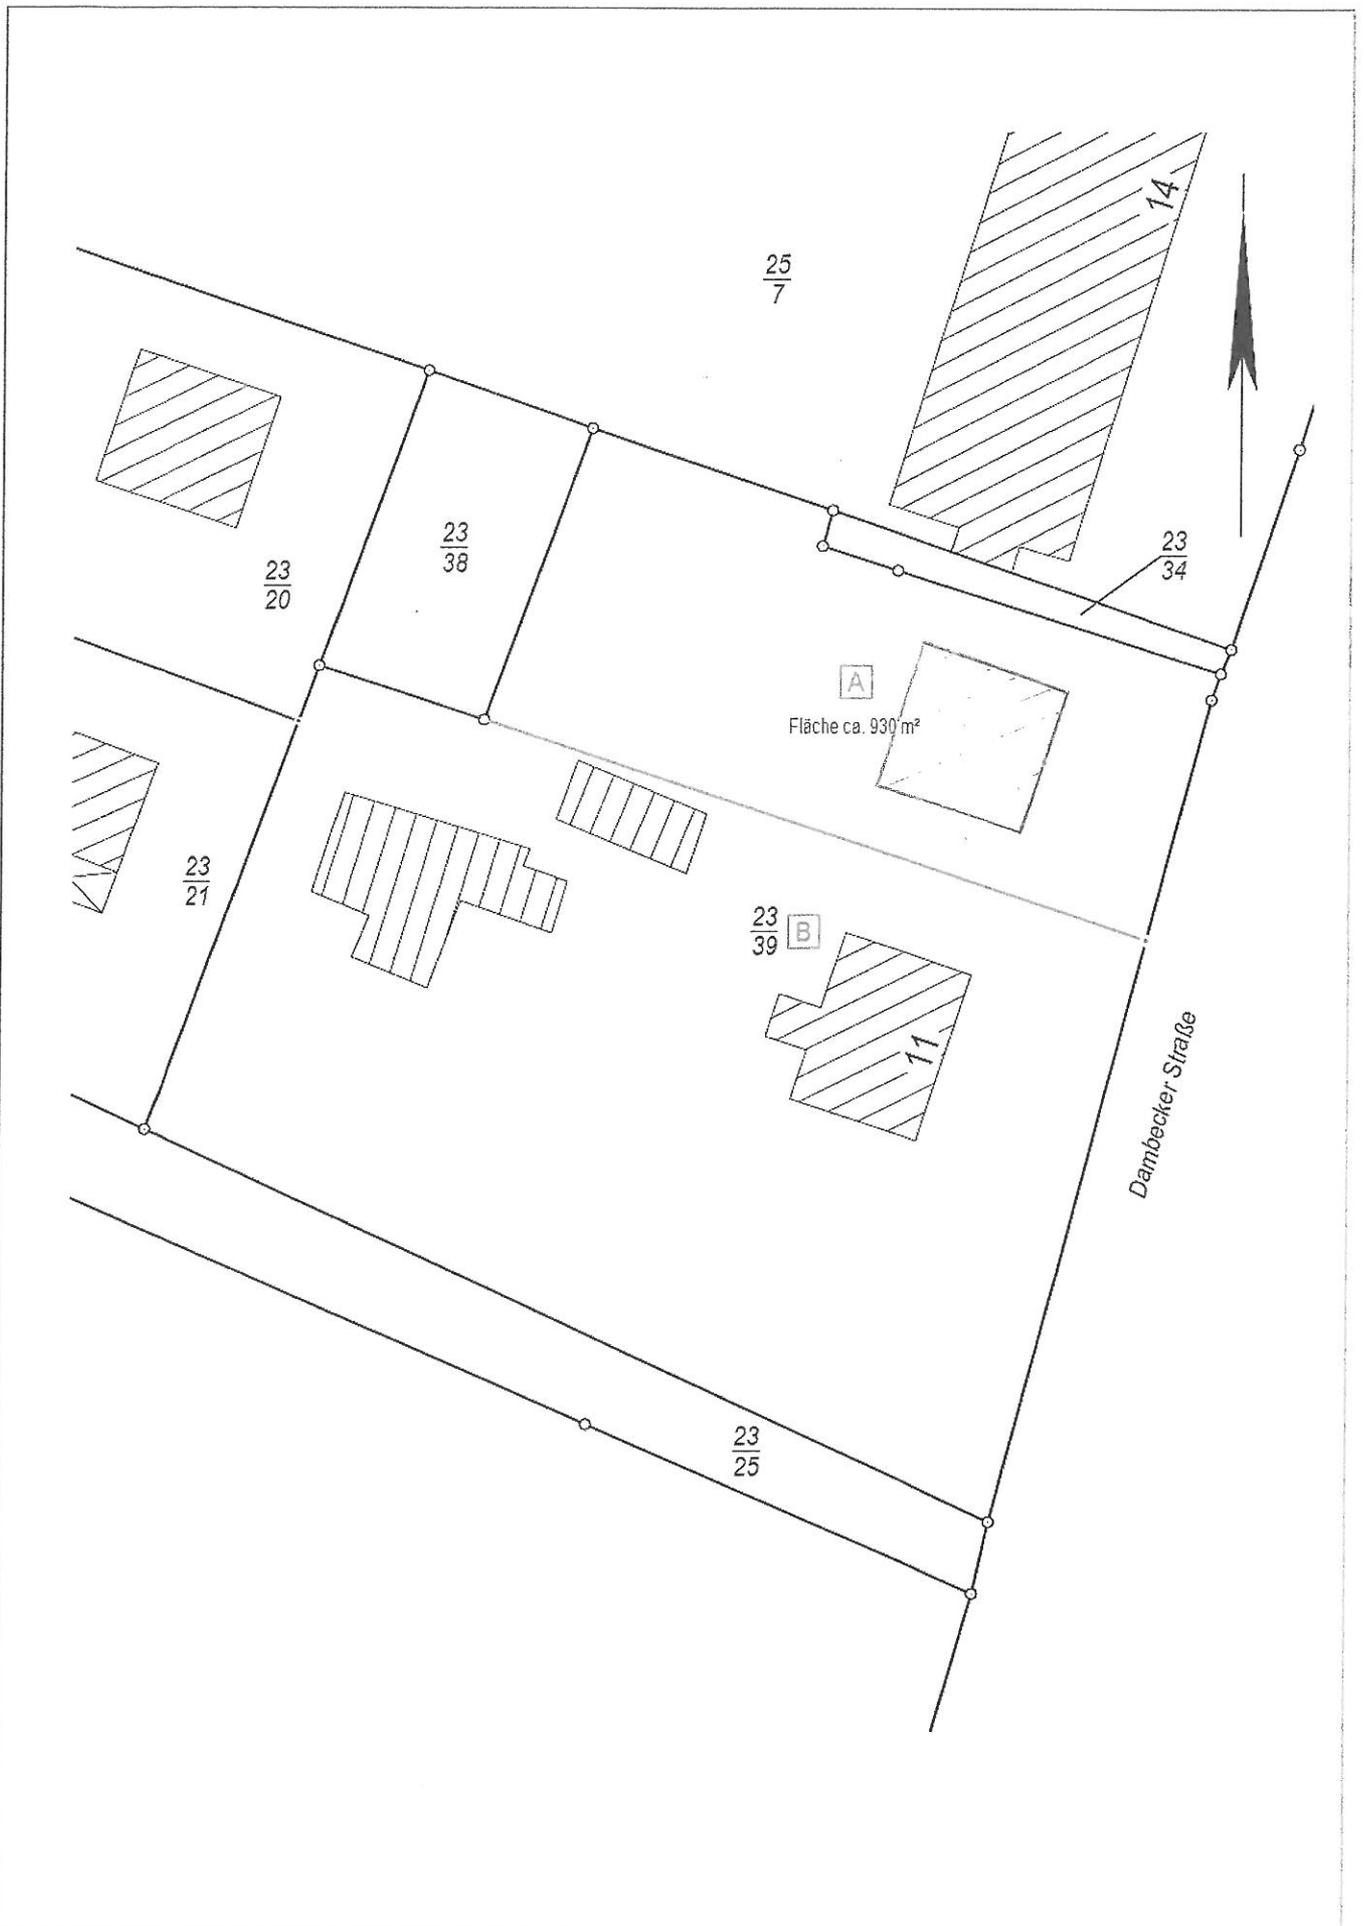

Dambecker Straße

Gemeinde: Bobitz
 Gemarkung: Dambeck
 Auftrags-Nr.: 912213

Flur: 1
 Flurstück: $\frac{23}{39}$
 Version: 1.0

Teilungsplan

Vermessungsstelle: Dipl.-Ing. J.-M. Dubbert ÖbVI
 Altes Gutshaus 2, 23968 Gramkow
 Tel./Fax: 038428 646-0/ 646-42
 Maßstab: 1:500
 Datum: 15.08.2013
 gezeichnet: Ch. Nörenberg