

Beschlussvorlage Gemeinde Dorf Mecklenburg Federführend: Bauamt		Vorlage-Nr: VO/GV01/2013-0724 Status: öffentlich Aktenzeichen: Datum: 05.11.2013 Einreicher: Bürgermeister						
Einvernehmen zur Voranfrage zum Neubau eines Doppelcarports mit Abstellraum auf dem Flurstück 105/42, Flur 1, Gemarkung Karow, Antragsteller: A. und G. Dieckmann								
Beratungsfolge: <table border="0"> <tr> <td>Beratung Ö / N</td> <td>Datum</td> <td>Gremium</td> </tr> <tr> <td>Ö</td> <td>19.11.2013</td> <td>Gemeindevertretung Dorf Mecklenburg</td> </tr> </table>			Beratung Ö / N	Datum	Gremium	Ö	19.11.2013	Gemeindevertretung Dorf Mecklenburg
Beratung Ö / N	Datum	Gremium						
Ö	19.11.2013	Gemeindevertretung Dorf Mecklenburg						

Beschlussvorschlag:

Die Gemeindevertretung Dorf Mecklenburg beschließt der Bauvoranfrage zur Errichtung eines Doppelcarport mit Anbau und gleichzeitiger Überschreitung der straßenseitigen Baugrenze um 2,50m zuzustimmen.

Sachverhalt:

Die o.g. Antragsteller stellen eine Bauvoranfrage zum Bau eines Doppelcarport mit Anbau. Dieses ist aus bautechnischen Gründen nur möglich, wenn die straßenseitige Baugrenze um 2,50 m überschritten wird. Die Seiten des Carports werden von der Straße aus 3m offen gehalten, um die Sicht nicht zu beeinträchtigen.

Finanzielle Auswirkungen:

Anlage/n:

Flurkarte, Lageplan

Abstimmungsergebnis:	
Gesetzliche Anzahl der Mitglieder des Gremiums	
Davon besetzte Mandate	
Davon anwesend	
Davon Ja- Stimmen	
Davon Nein- Stimmen	
Davon Stimmenthaltungen	
Davon Befangenheit nach § 24 KV M-V	




Gemarkung: 130456 / Karow

Flur: 1

Maßstab ca. 1:1000


Kartengrundlage: Fachdatenbank ALK im KGIS NWM
Die Datenausgabe erfolgte digital als PDF-Datei.

Wismar, den 14.10.2013

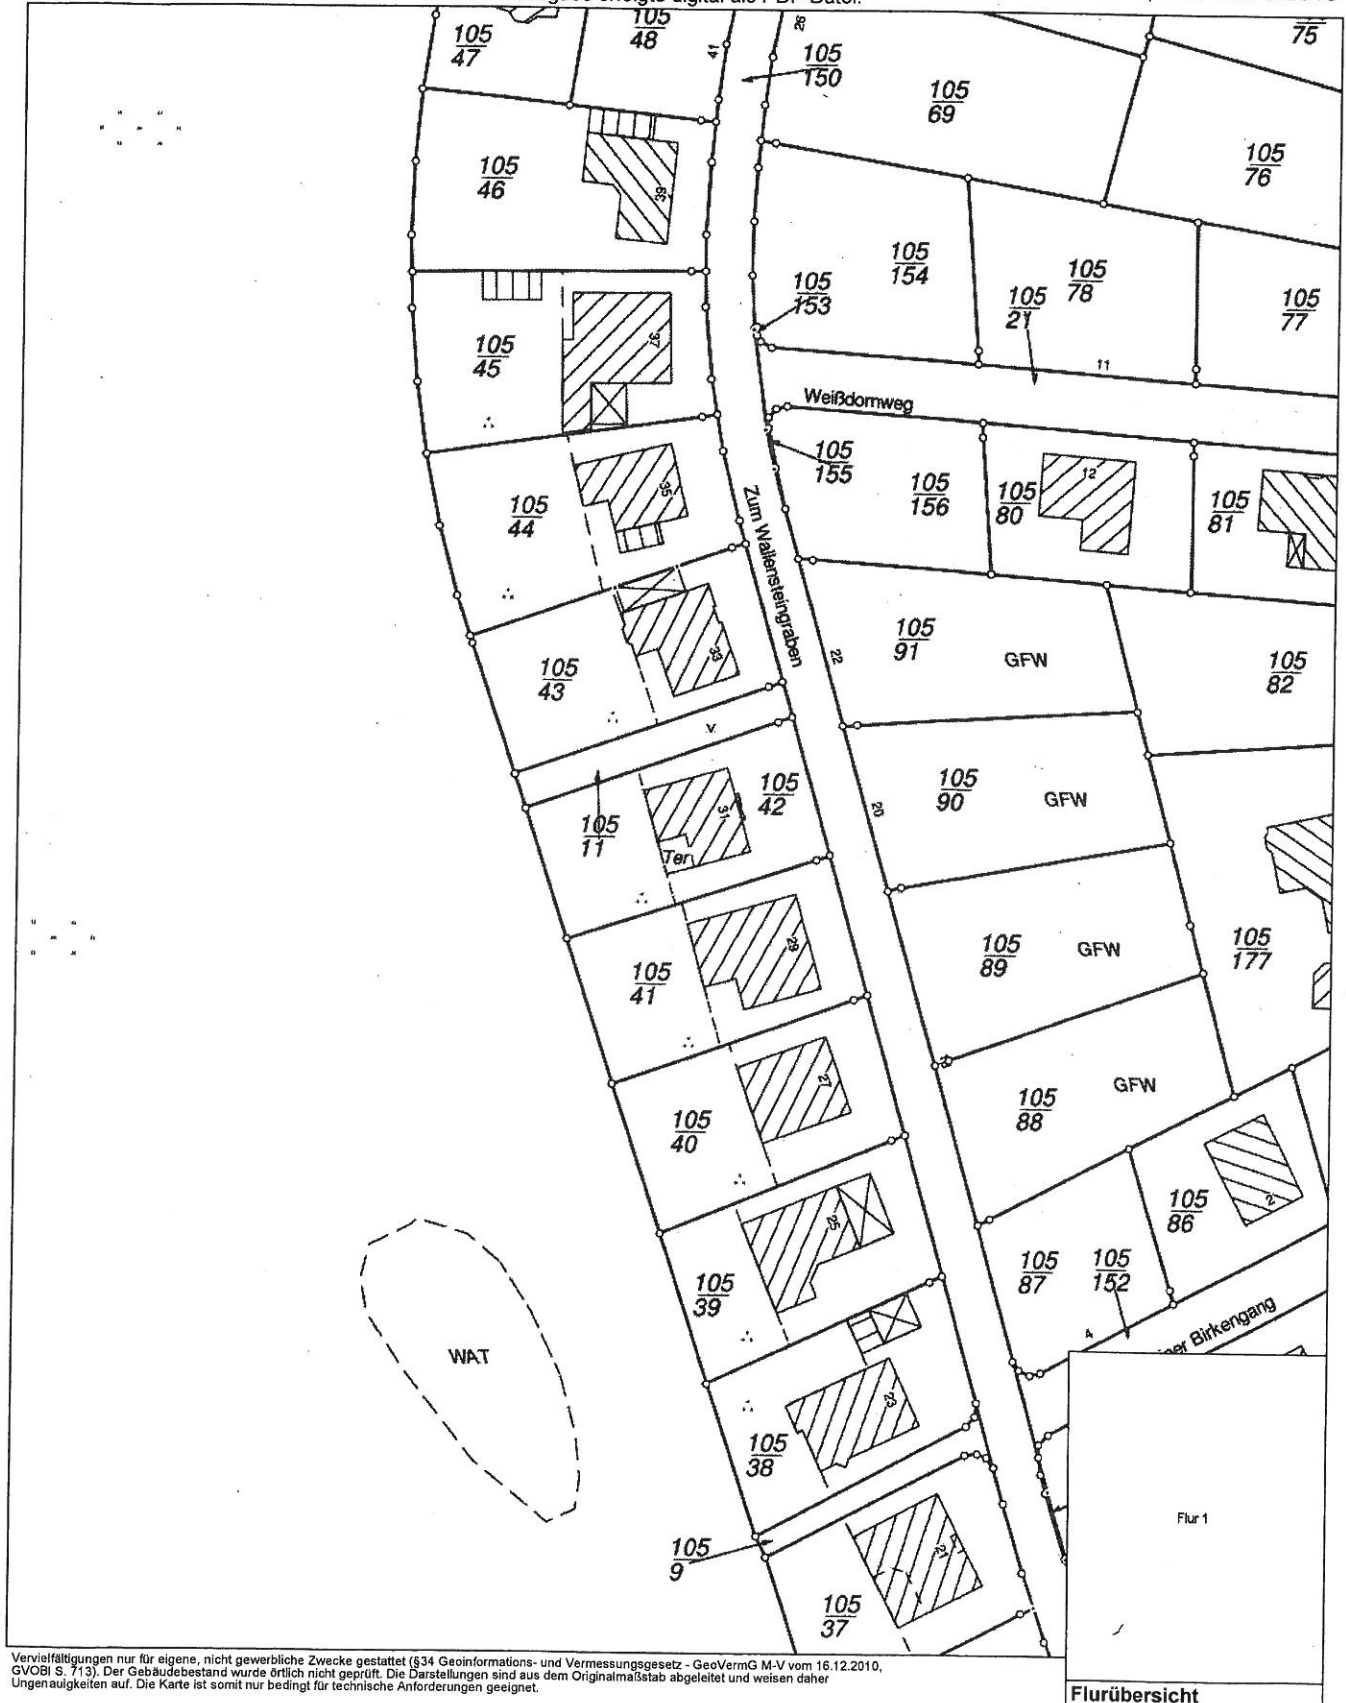

Flurübersicht

Wohnhaus

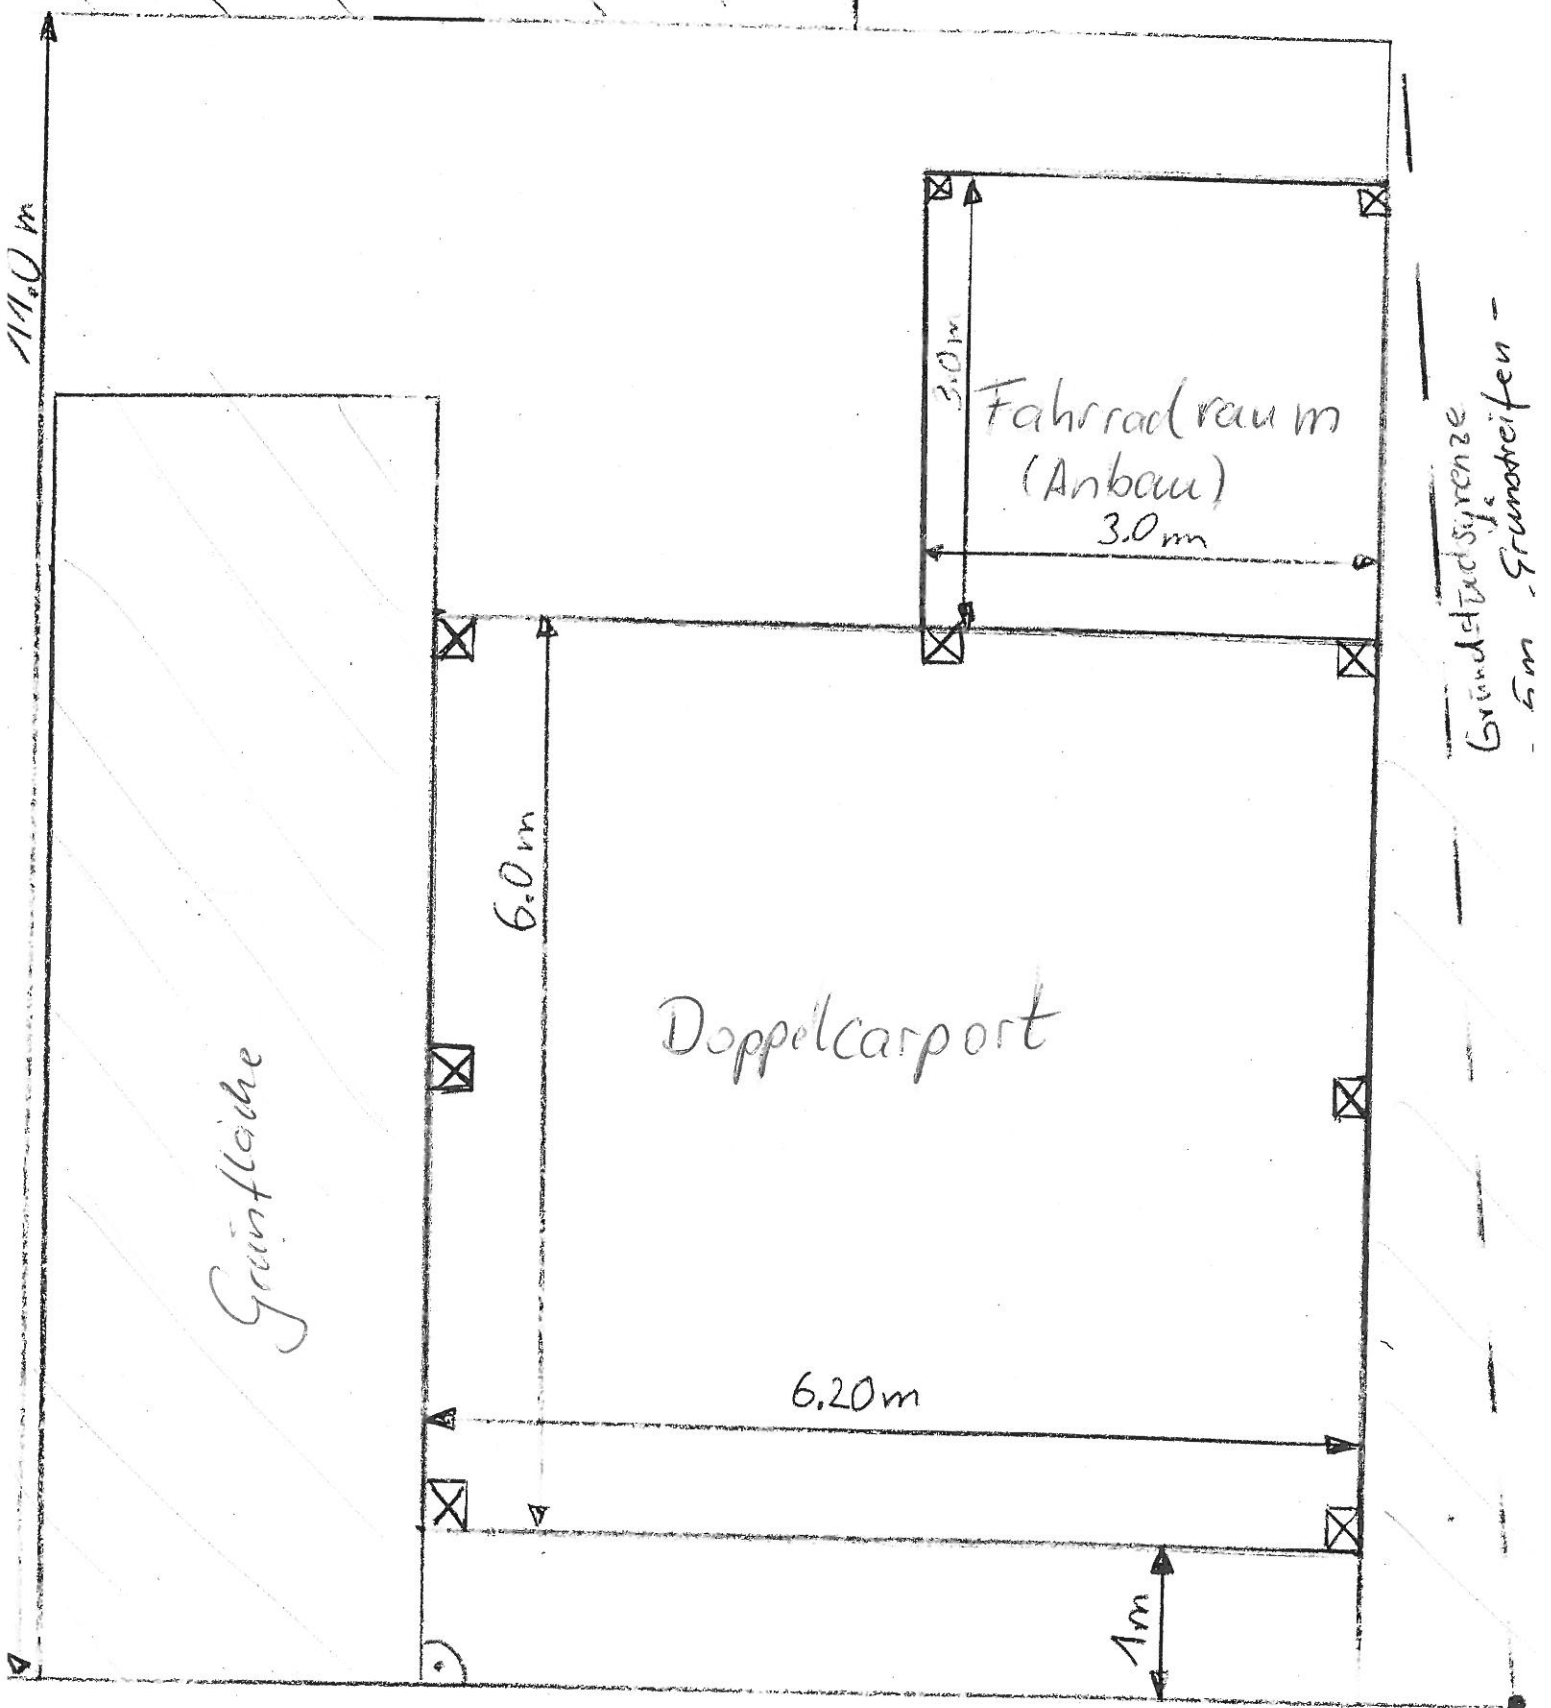

Gründatumsyrenze
5m Grundstreifen

Doppelcarport

Fahrradraum
(Anbau)
3.0m

Grünfläche

6.20m

6.00m

3.00m

1m

öffentliche Straße