

Beschlussvorlage Gemeinde Dorf Mecklenburg Federführend: Bauamt		Vorlage-Nr: VO/GV01/2014-0743 Status: öffentlich Aktenzeichen: Datum: 07.01.2014 Einreicher: Bürgermeister									
Einvernehmen zur Voranfrage zur Umnutzung Garage zur Wohnung durch Umbau auf dem Flurstück 113/12, Flur 2, Gemarkung Dorf Mecklenburg, Antragsteller: H. Soch											
Beratungsfolge: <table border="0"> <thead> <tr> <th>Beratung Ö / N</th> <th>Datum</th> <th>Gremium</th> </tr> </thead> <tbody> <tr> <td>Ö</td> <td>28.01.2014</td> <td>Bauausschuss Dorf Mecklenburg</td> </tr> <tr> <td>Ö</td> <td>25.02.2014</td> <td>Gemeindevertretung Dorf Mecklenburg</td> </tr> </tbody> </table>			Beratung Ö / N	Datum	Gremium	Ö	28.01.2014	Bauausschuss Dorf Mecklenburg	Ö	25.02.2014	Gemeindevertretung Dorf Mecklenburg
Beratung Ö / N	Datum	Gremium									
Ö	28.01.2014	Bauausschuss Dorf Mecklenburg									
Ö	25.02.2014	Gemeindevertretung Dorf Mecklenburg									

Beschlussvorschlag:

Die Gemeindevertretung Dorf Mecklenburg beschließt das Einvernehmen zur Bauvoranfrage zur Umnutzung der Garage zur Wohnung durch Umbau auf dem Flurstück 113/12, Flur 2, Gemarkung Dorf Mecklenburg zu erteilen.

Sachverhalt:


Herr H. Soch stellt eine Bauvoranfrage zur Umnutzung einer vorhandenen Garage in eine Wohnraumnutzung in Dorf Mecklenburg - Am Wallensteingraben - .

Finanzielle Auswirkungen:

Anlage/n:

Flurkarte, Luftbild

Abstimmungsergebnis:	
Gesetzliche Anzahl der Mitglieder des Gremiums	
Davon besetzte Mandate	
Davon anwesend	
Davon Ja- Stimmen	
Davon Nein- Stimmen	
Davon Stimmenthaltungen	
Davon Befangenheit nach § 24 KV M-V	

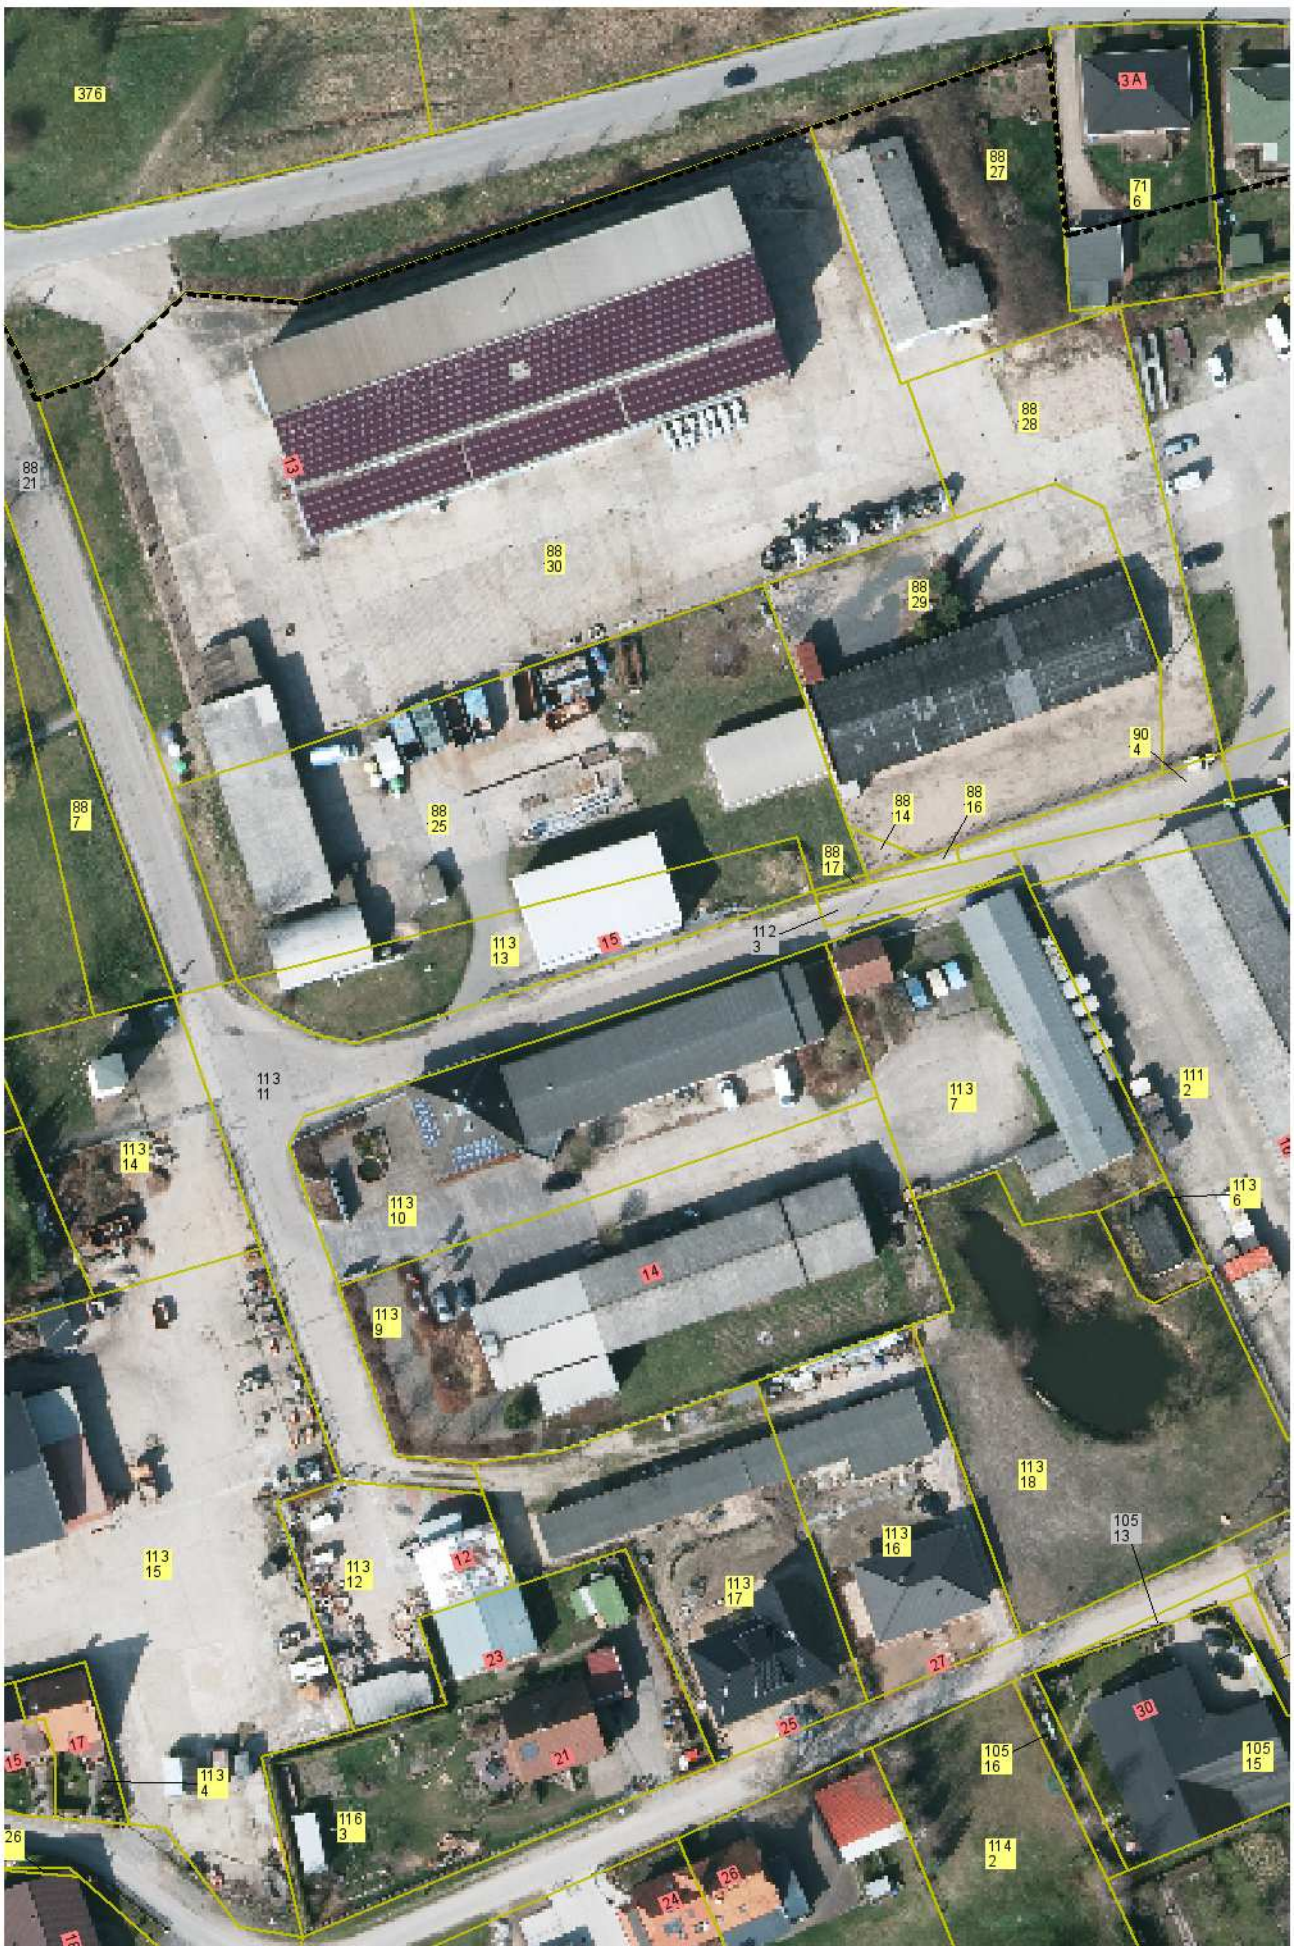

1 : 1000

Gemarkung Dorf Mecklenburg Flur 2