

Beschlussvorlage Gemeinde Ventschow	Vorlage-Nr: VO/GV11/2014-0365 Status: öffentlich Aktenzeichen:
Federführend: Bauamt	Datum: 05.09.2014 Einreicher: Bürgermeister
Einvernehmen zur Bauvoranfrage zur Errichtung eines Einfamilienhauses oder Doppelhauses (EG und ausgebautes Dachgeschoss) mit Garage oder Carport auf dem Flurstück 89, Flur 3, Gemarkung Kleekamp, Straße: Hof	
Beratungsfolge:	
Beratung Ö / N	Datum
Ö	06.10.2014
Ö	27.10.2014
Gremium	
Ausschuss für Gemeindeentwicklung, Bau, Verkehr und Umwelt	
Gemeindevertretung Ventschow	

Beschlussvorschlag:

Die Gemeindevertretung Ventschow beschließt das Einvernehmen zur Voranfrage zur Errichtung eines Einfamilienhauses oder Doppelhauses (EG und ausgebautes Dachgeschoss) mit Garage oder Carport auf dem Flurstück 89, Flur 3, Gemarkung Kleekamp zu erteilen.

Sachverhalt:

Auf dem derzeit unbebauten Grundstück soll ein Einfamilienhaus bzw. Doppelhaus errichtet werden.

Anlage/n:

Flurkarte und Flurkarte mit Baufeld

Abstimmungsergebnis:	
Gesetzliche Anzahl der Mitglieder des Gremiums	
Davon besetzte Mandate	
Davon anwesend	
Davon Ja- Stimmen	
Davon Nein- Stimmen	
Davon Stimmenthaltungen	
Davon Befangenheit nach § 24 KV M-V	



Auszug aus der Liegenschaftskarte Nordwestmecklenburg

Gemarkung: 130577 / Kleekamp
Flur: 3

Landkreis Nordwestmecklenburg
Die Landrätin
Kataster- und Vermessungsamt
Rostocker Straße 76
23970 Wismar

Landkreis Nordwestmecklenburg
Die Landrätin
Kataster- und Vermessungsamt
Rostocker Straße 76
23970 Wismar

Maßstab ca. 1:1000
Digitalisiergrundlage Karte im Maßstab 1:2000



Wismar, den 19.08.2014



Vervielfältigungen nur für eigene, nicht gewerbliche Zwecke gestattet (§34 Geoinformations- und Vermessungsgesetz - GeoVermG M-V vom 16.12.2010, GVOBl. S. 713). Der Gebäudebestand wurde örtlich nicht geprüft. Die Darstellungen sind aus dem Originalmaßstab abgeleitet und weisen daher Ungenauigkeiten auf. Die Karte ist somit nur bedingt für technische Anforderungen geeignet.

Flurübersicht



Auszug aus der Liegenschaftskarte Nordwestmecklenburg

Gemarkung: 130577 / Kleekamp
Flur: 3


Landkreis Nordwestmecklenburg
Die Landrätin
Kataster- und Vermessungsamt
Rostocker Straße 76
23970 Wismar



Landkreis Nordwestmecklenburg
Die Landrätin
Kataster- und Vermessungsamt
Rostocker Straße 76
23970 Wismar

Maßstab ca. 1:1000
Digitalisierungsgrundlage Karte im Maßstab 1:2000

Wismar, den 19.08.2014

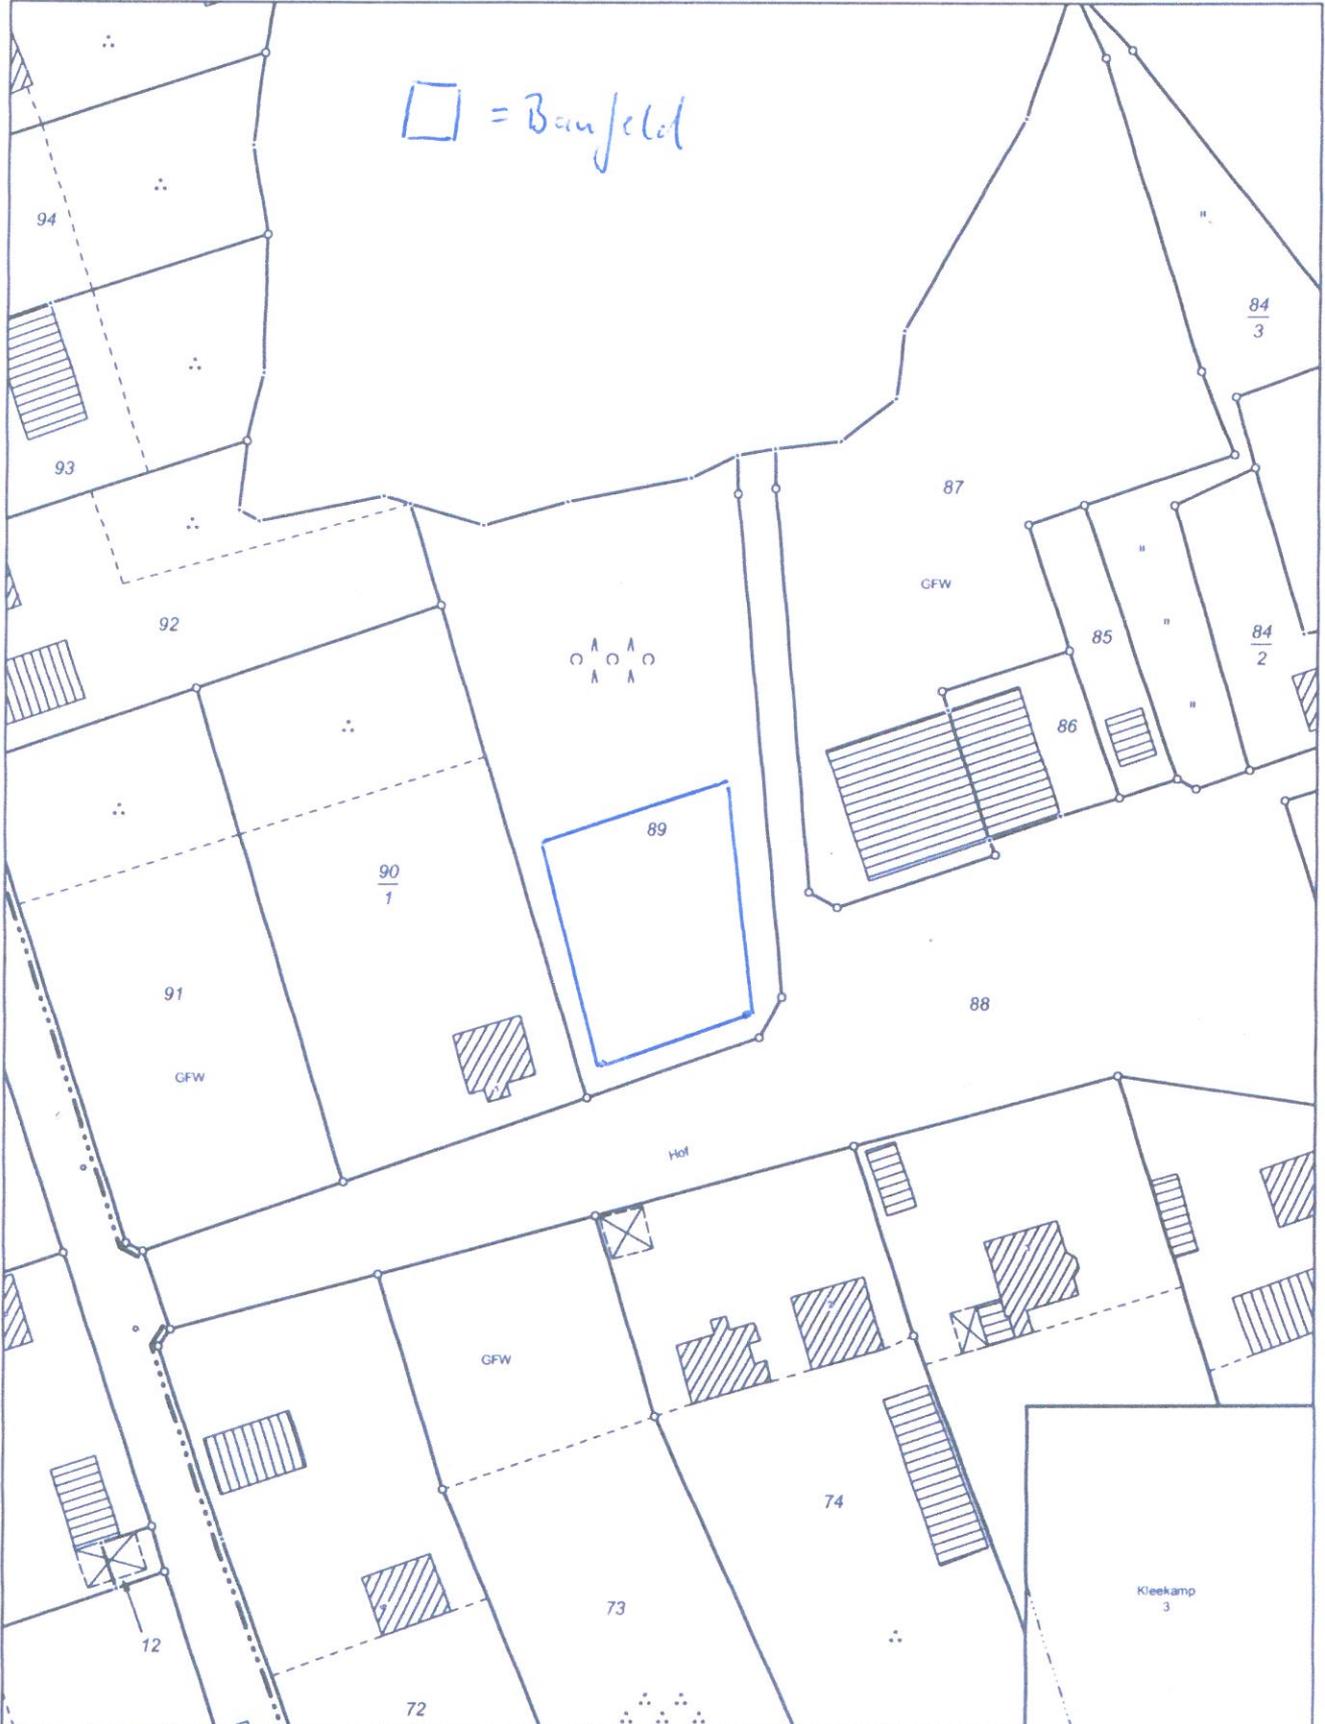

Vervielfältigungen nur für eigene, nicht gewerbliche Zwecke gestattet (§34 Geoinformations- und Vermessungsgesetz - GeoVermG M-V vom 16.12.2010, GVOBl. S. 713). Der Gebäudebestand wurde örtlich nicht geprüft. Die Darstellungen sind aus dem Originalmaßstab abgeleitet und weisen daher Ungenauigkeiten auf. Die Karte ist somit nur bedingt für technische Anforderungen geeignet.

Flurübersicht