

|  |  |   |
|--|--|---|
| <b>Beschlussvorlage</b><br>Gemeinde Bobitz   | Vorlage-Nr: VO/GV09/2014-0765<br>Status: öffentlich<br>Aktenzeichen:<br>Datum: 14.10.2014<br>Einreicher: |   |
| Federführend:<br>Bauamt  |  |   |
| <b>Einvernehmen zur Voranfrage zum Neubau eines Wohngebäudes (Bungalow) mit Carport + Garage auf dem Flurstück 210/2, Flur 3, Gemarkung Dambeck, Kreuzungsbereich Alte Salzstraße/Zum Aubach</b> |  |   |
| Beratungsfolge:  |  |   |
| Beratung Ö / N   | Datum  | Gremium   |
| Ö  | 29.10.2014   | Ausschuss für Gemeindeentwicklung, Bau, Verkehr und Umwelt Bobitz |
| Ö  | 17.11.2014   | Gemeindevertretung Bobitz   |

**Beschlussvorschlag:**

Die Gemeindevertretung Bobitz beschließt das Einvernehmen zur Bauvoranfrage zur Errichtung eines Wohngebäudes (Bungalow) mit Carport und Garage auf dem Flurstück 210/2, Flur 3, Gemarkung Dambeck zu erteilen.

**Sachverhalt:**

Der Antragsteller möchte durch die Bauvoranfrage geklärt haben, ob eine Bebauung des Grundstückes in diesem Bereich mit einem EFH und Carport + Garage möglich ist. Laut F-Plan siehe Anlage befindet sich das Grundstück im Außenbereich.

**Anlage/n:**

Luftbild, Lageplan, Auszug F-Plan

|  |  |
|--|--|
| <b>Abstimmungsergebnis:</b>                    |  |
| Gesetzliche Anzahl der Mitglieder des Gremiums |  |
| Davon besetzte Mandate                         |  |
| Davon anwesend                                 |  |
| Davon Ja- Stimmen                              |  |
| Davon Nein- Stimmen                            |  |
| Davon Stimmenthaltungen                        |  |
| Davon Befangenheit nach § 24 KV M-V            |  |



1 : 2000

Gemarkung Dambeck Flur 3, 2



# Auszug aus der Liegenschaftskarte Nordwestmecklenburg

Gemarkung: 130389 / Dambeck


Landkreis Nordwestmecklenburg  
Die Landrätin  
Kataster- und Vermessungsamt  
Rostocker Straße 76  
23970 Wismar

Flur: 3

Maßstab ca. 1:1000


Kartengrundlage: Fachdatenbank ALK im KGIS NWM  
Die Datenausgabe erfolgte digital als PDF-Datei.

Wismar, den 21.09.2014

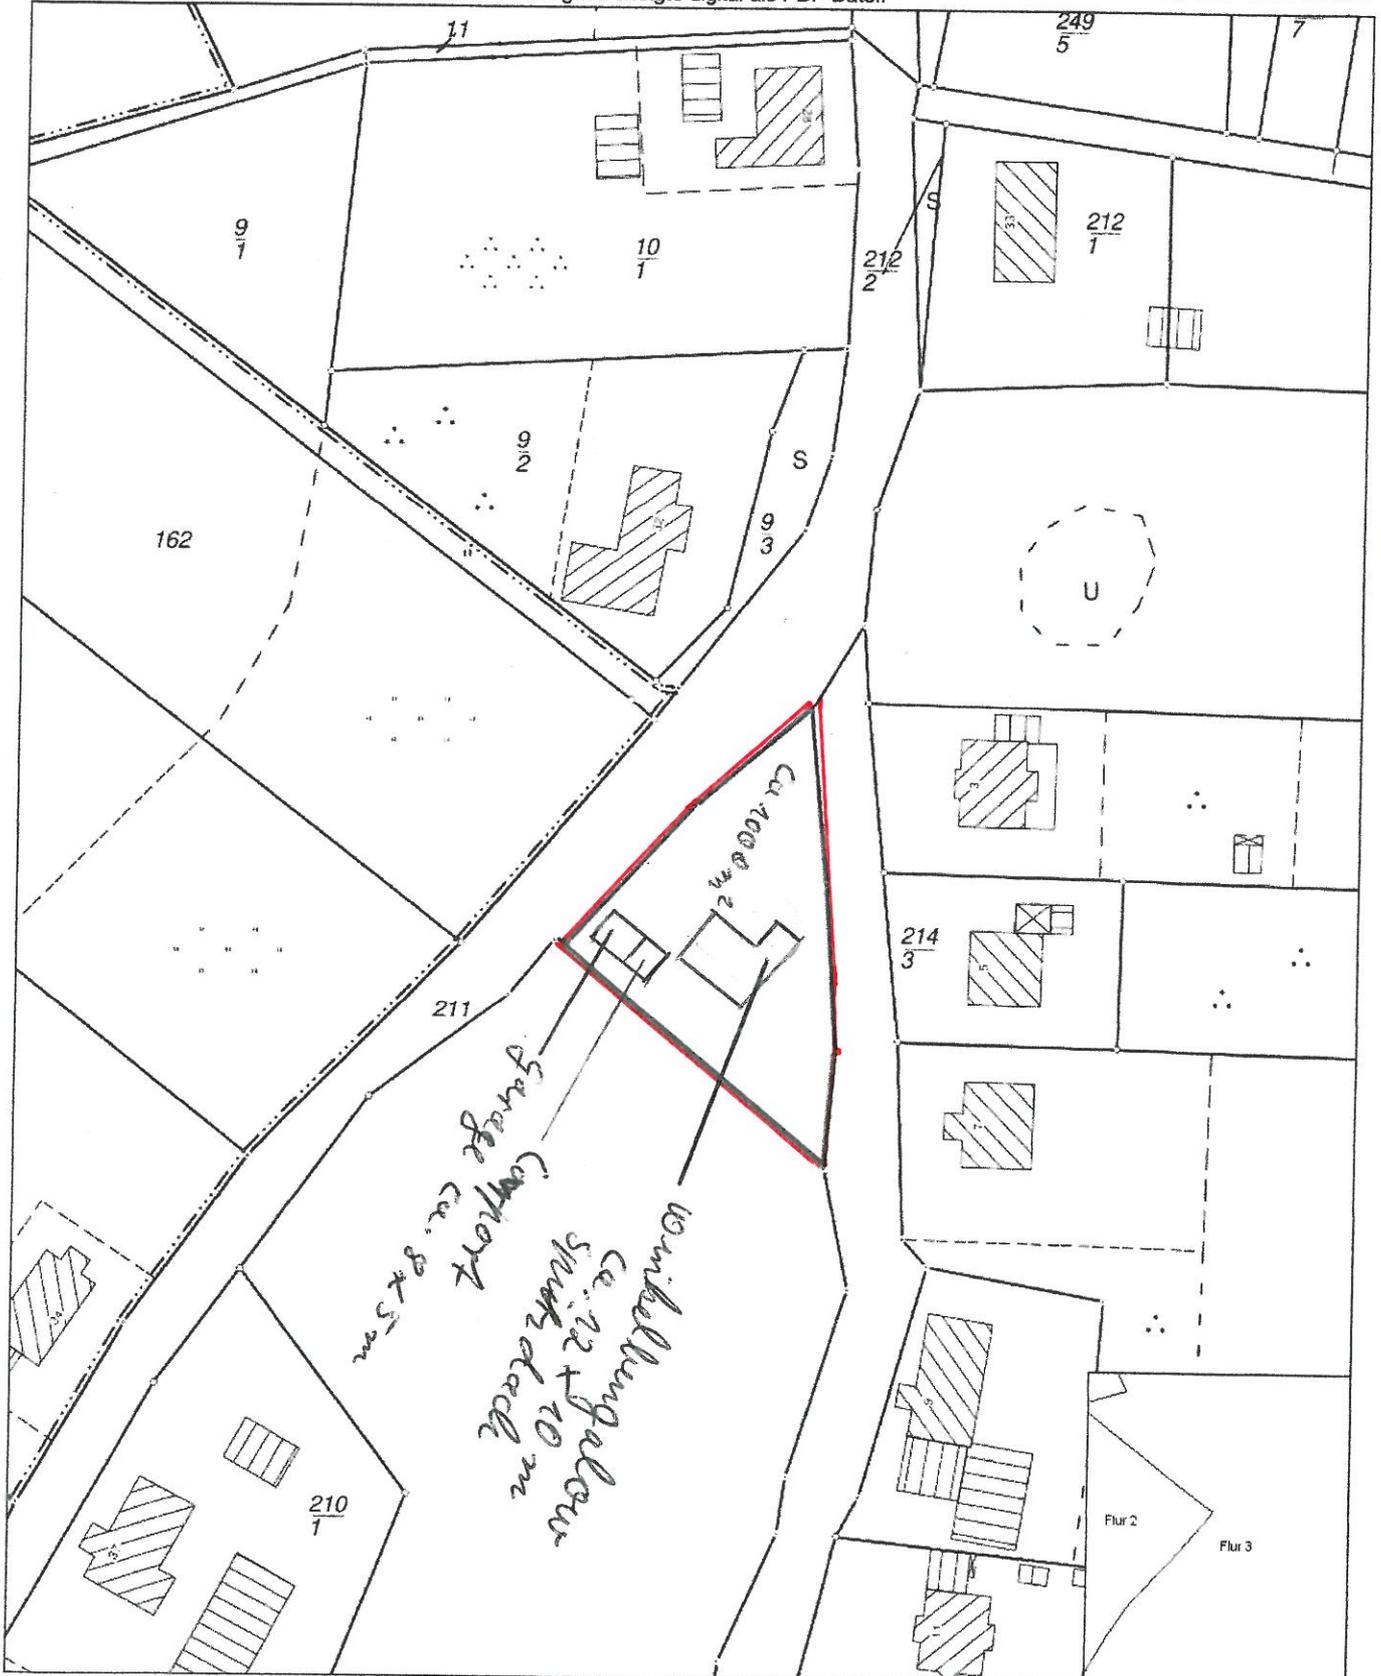

Vervielfältigungen nur für eigene, nicht gewerbliche Zwecke gestattet (§34 Geoinformations- und Vermessungsgesetz - GeoVermG M-V vom 16.12.2010, GVOB S. 713). Der Gebäudebestand wurde örtlich nicht geprüft. Die Darstellungen sind aus dem Originalmaßstab abgeleitet und weisen daher Ungenauigkeiten auf. Die Karte ist somit nur bedingt für technische Anforderungen geeignet.

Flurübersicht

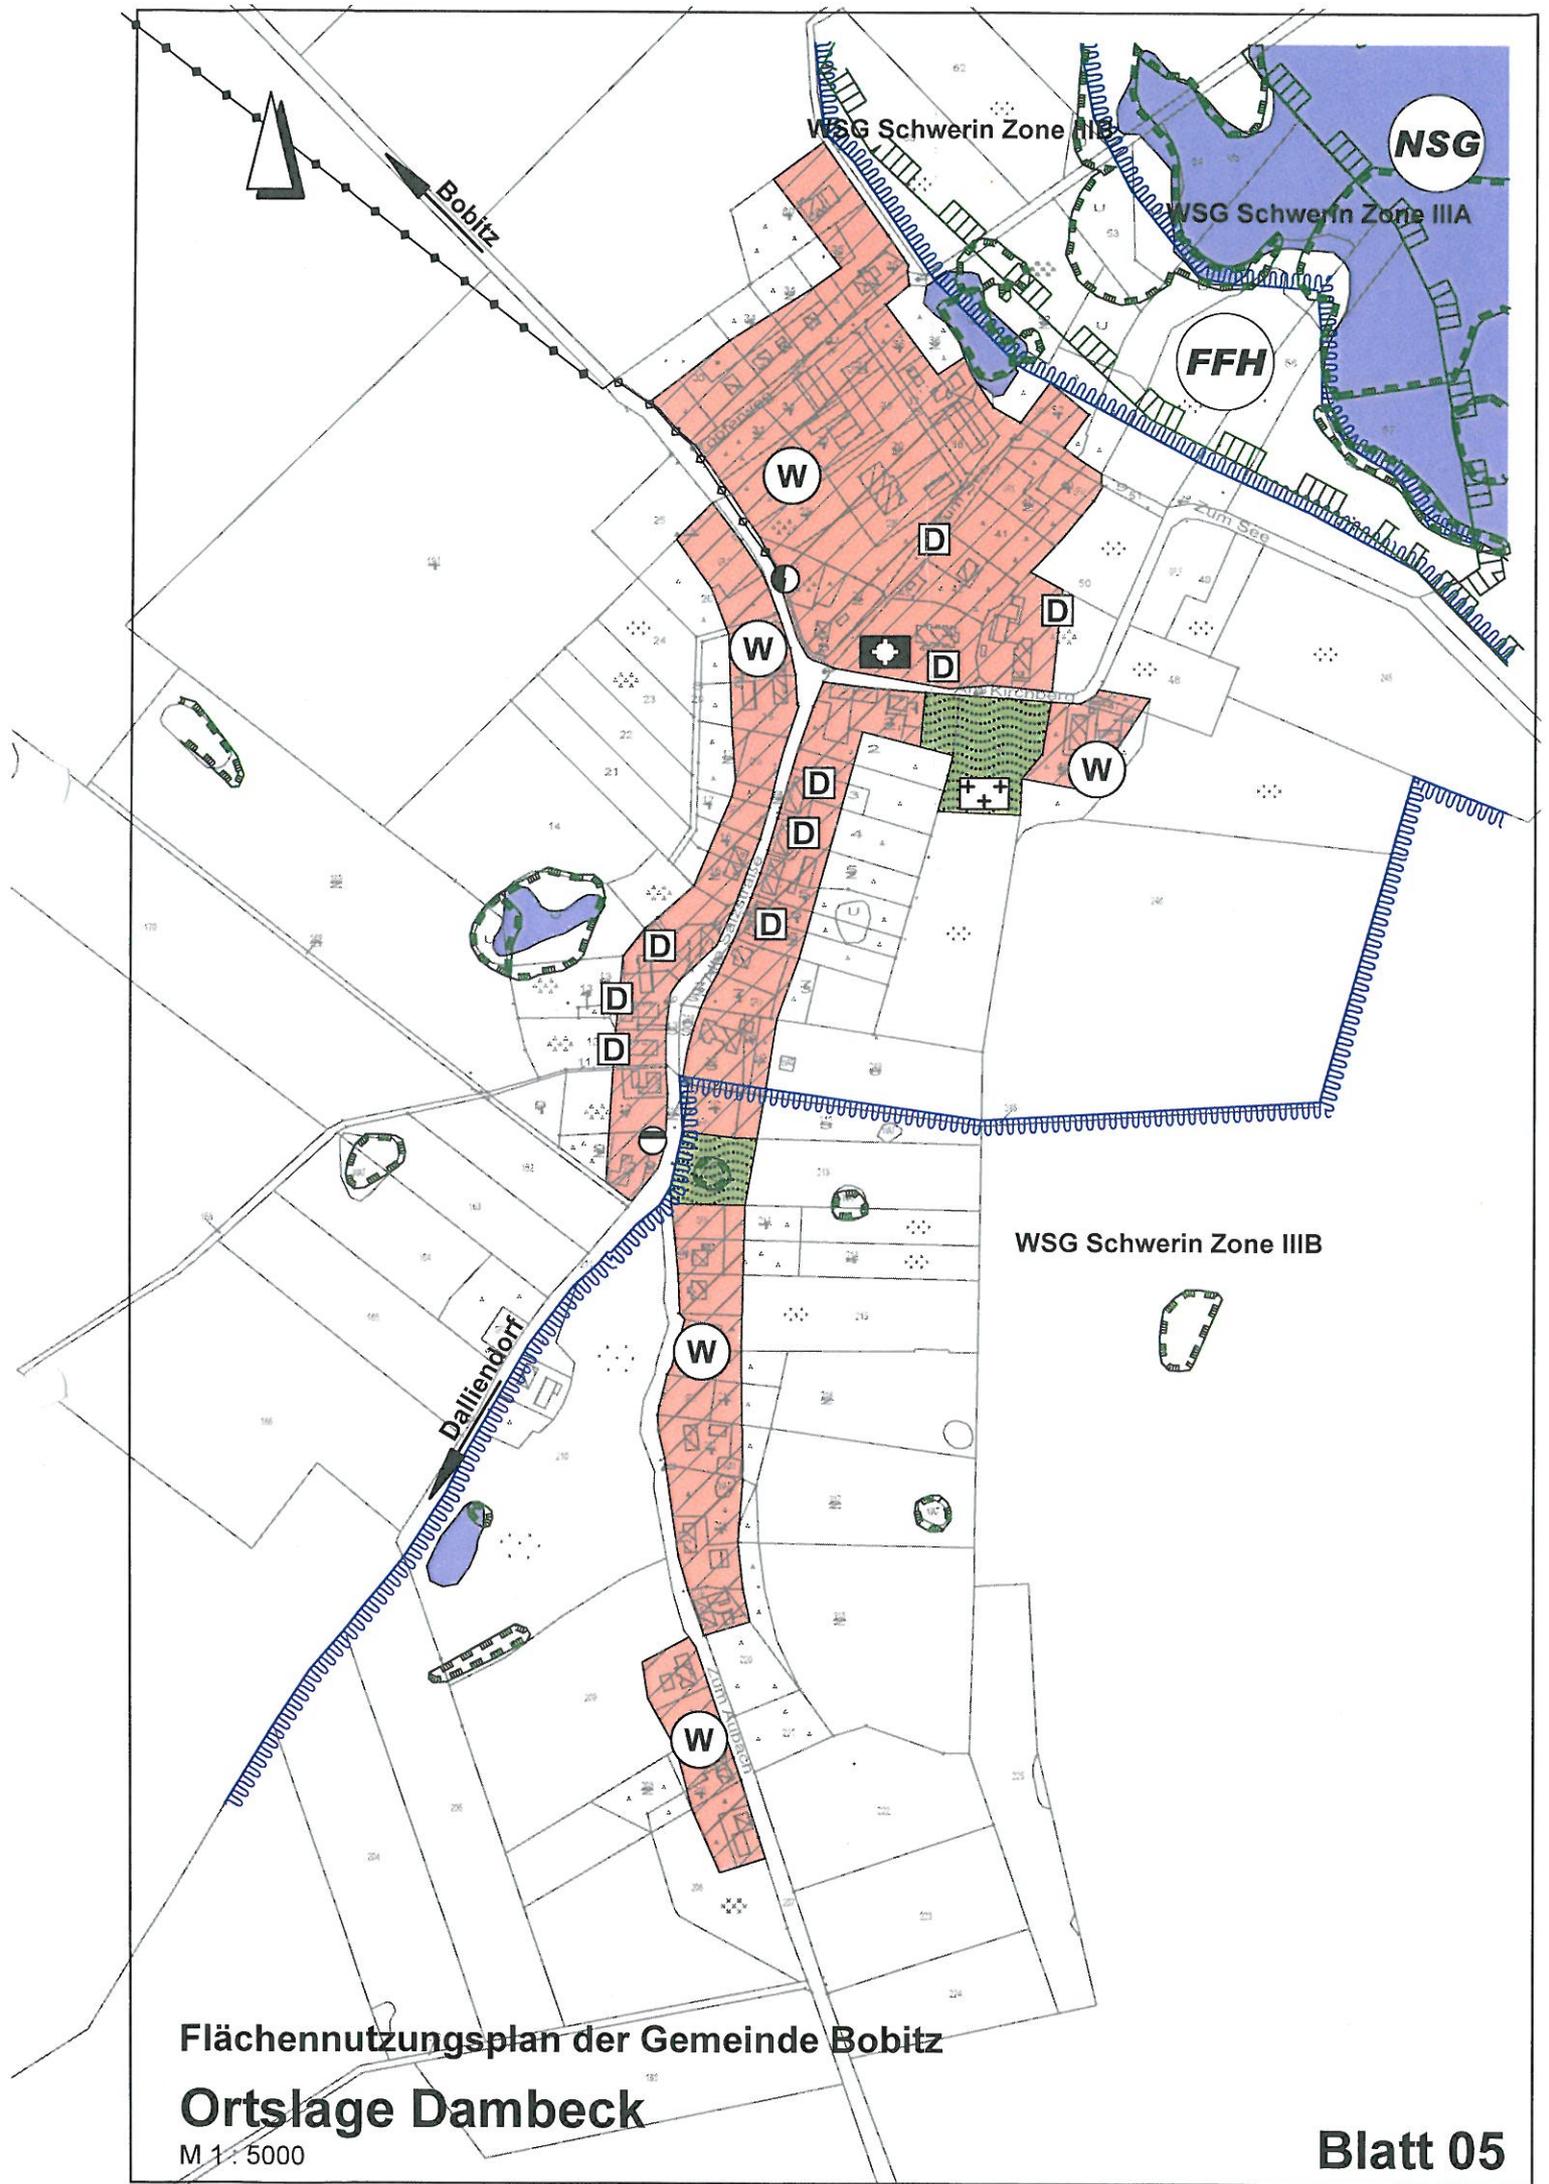

Flächennutzungsplan der Gemeinde Bobitz

Ortslage Dambeck

M 1 : 5000