

Beschlussvorlage Gemeinde Barnekow	Vorlage-Nr: VO/GV12/2014-0385 Status: öffentlich Aktenzeichen:
Federführend: Bauamt	Datum: 07.10.2014 Einreicher: Bürgermeister
Bestätigung der Entscheidung der Bürgermeisterin zum Einvernehmen zur Nutzungsänderung Gartenhaus in Ferienhaus mit Erweiterung, Erweiterung Nebengebäude und Umbau Wohnhaus mit Errichtung überdachter Freisitz, Gemarkung Klein Woltersdorf, Flur 1, Flurstück 8/5, Haus Nr. 5	
Beratungsfolge:	
Beratung Ö / N	Datum
Ö	09.12.2014
Gremium Gemeindevertretung Barnekow	

Beschlussvorschlag:

Die Gemeindevertretung Barnekow bestätigt die Entscheidung der Bürgermeisterin, Zustimmung zum oben genannten Bauantrag – Nutzungsänderung Gartenhaus in Ferienhaus mit Erweiterung, Erweiterung Nebengebäude und Umbau Wohnhaus mit Errichtung überdachter Freisitz.

Sachverhalt:

Durch den Landkreis NWM wurde mit Datum 05.09.14 eine Stellungnahme zur Maßnahme Anbauten an Abstellgebäude und Gartenhaus mit Neubau PV Anlage und Nutzungsänderung Gartenhaus als Ferienhaus, Korrektur Dachüberstand Wohngebäudeanbau abgefragt. Da die Frist zur Stellungnahme vor der Gemeindevertretersitzung ablief, wurde die Entscheidung durch die Bürgermeisterin getroffen..


Anlage/n:

Luftbild, Lageplan

Abstimmungsergebnis:	
Gesetzliche Anzahl der Mitglieder des Gremiums	
Davon besetzte Mandate	
Davon anwesend	
Davon Ja- Stimmen	
Davon Nein- Stimmen	
Davon Stimmenthaltungen	
Davon Befangenheit nach § 24 KV M-V	



1 : 1000

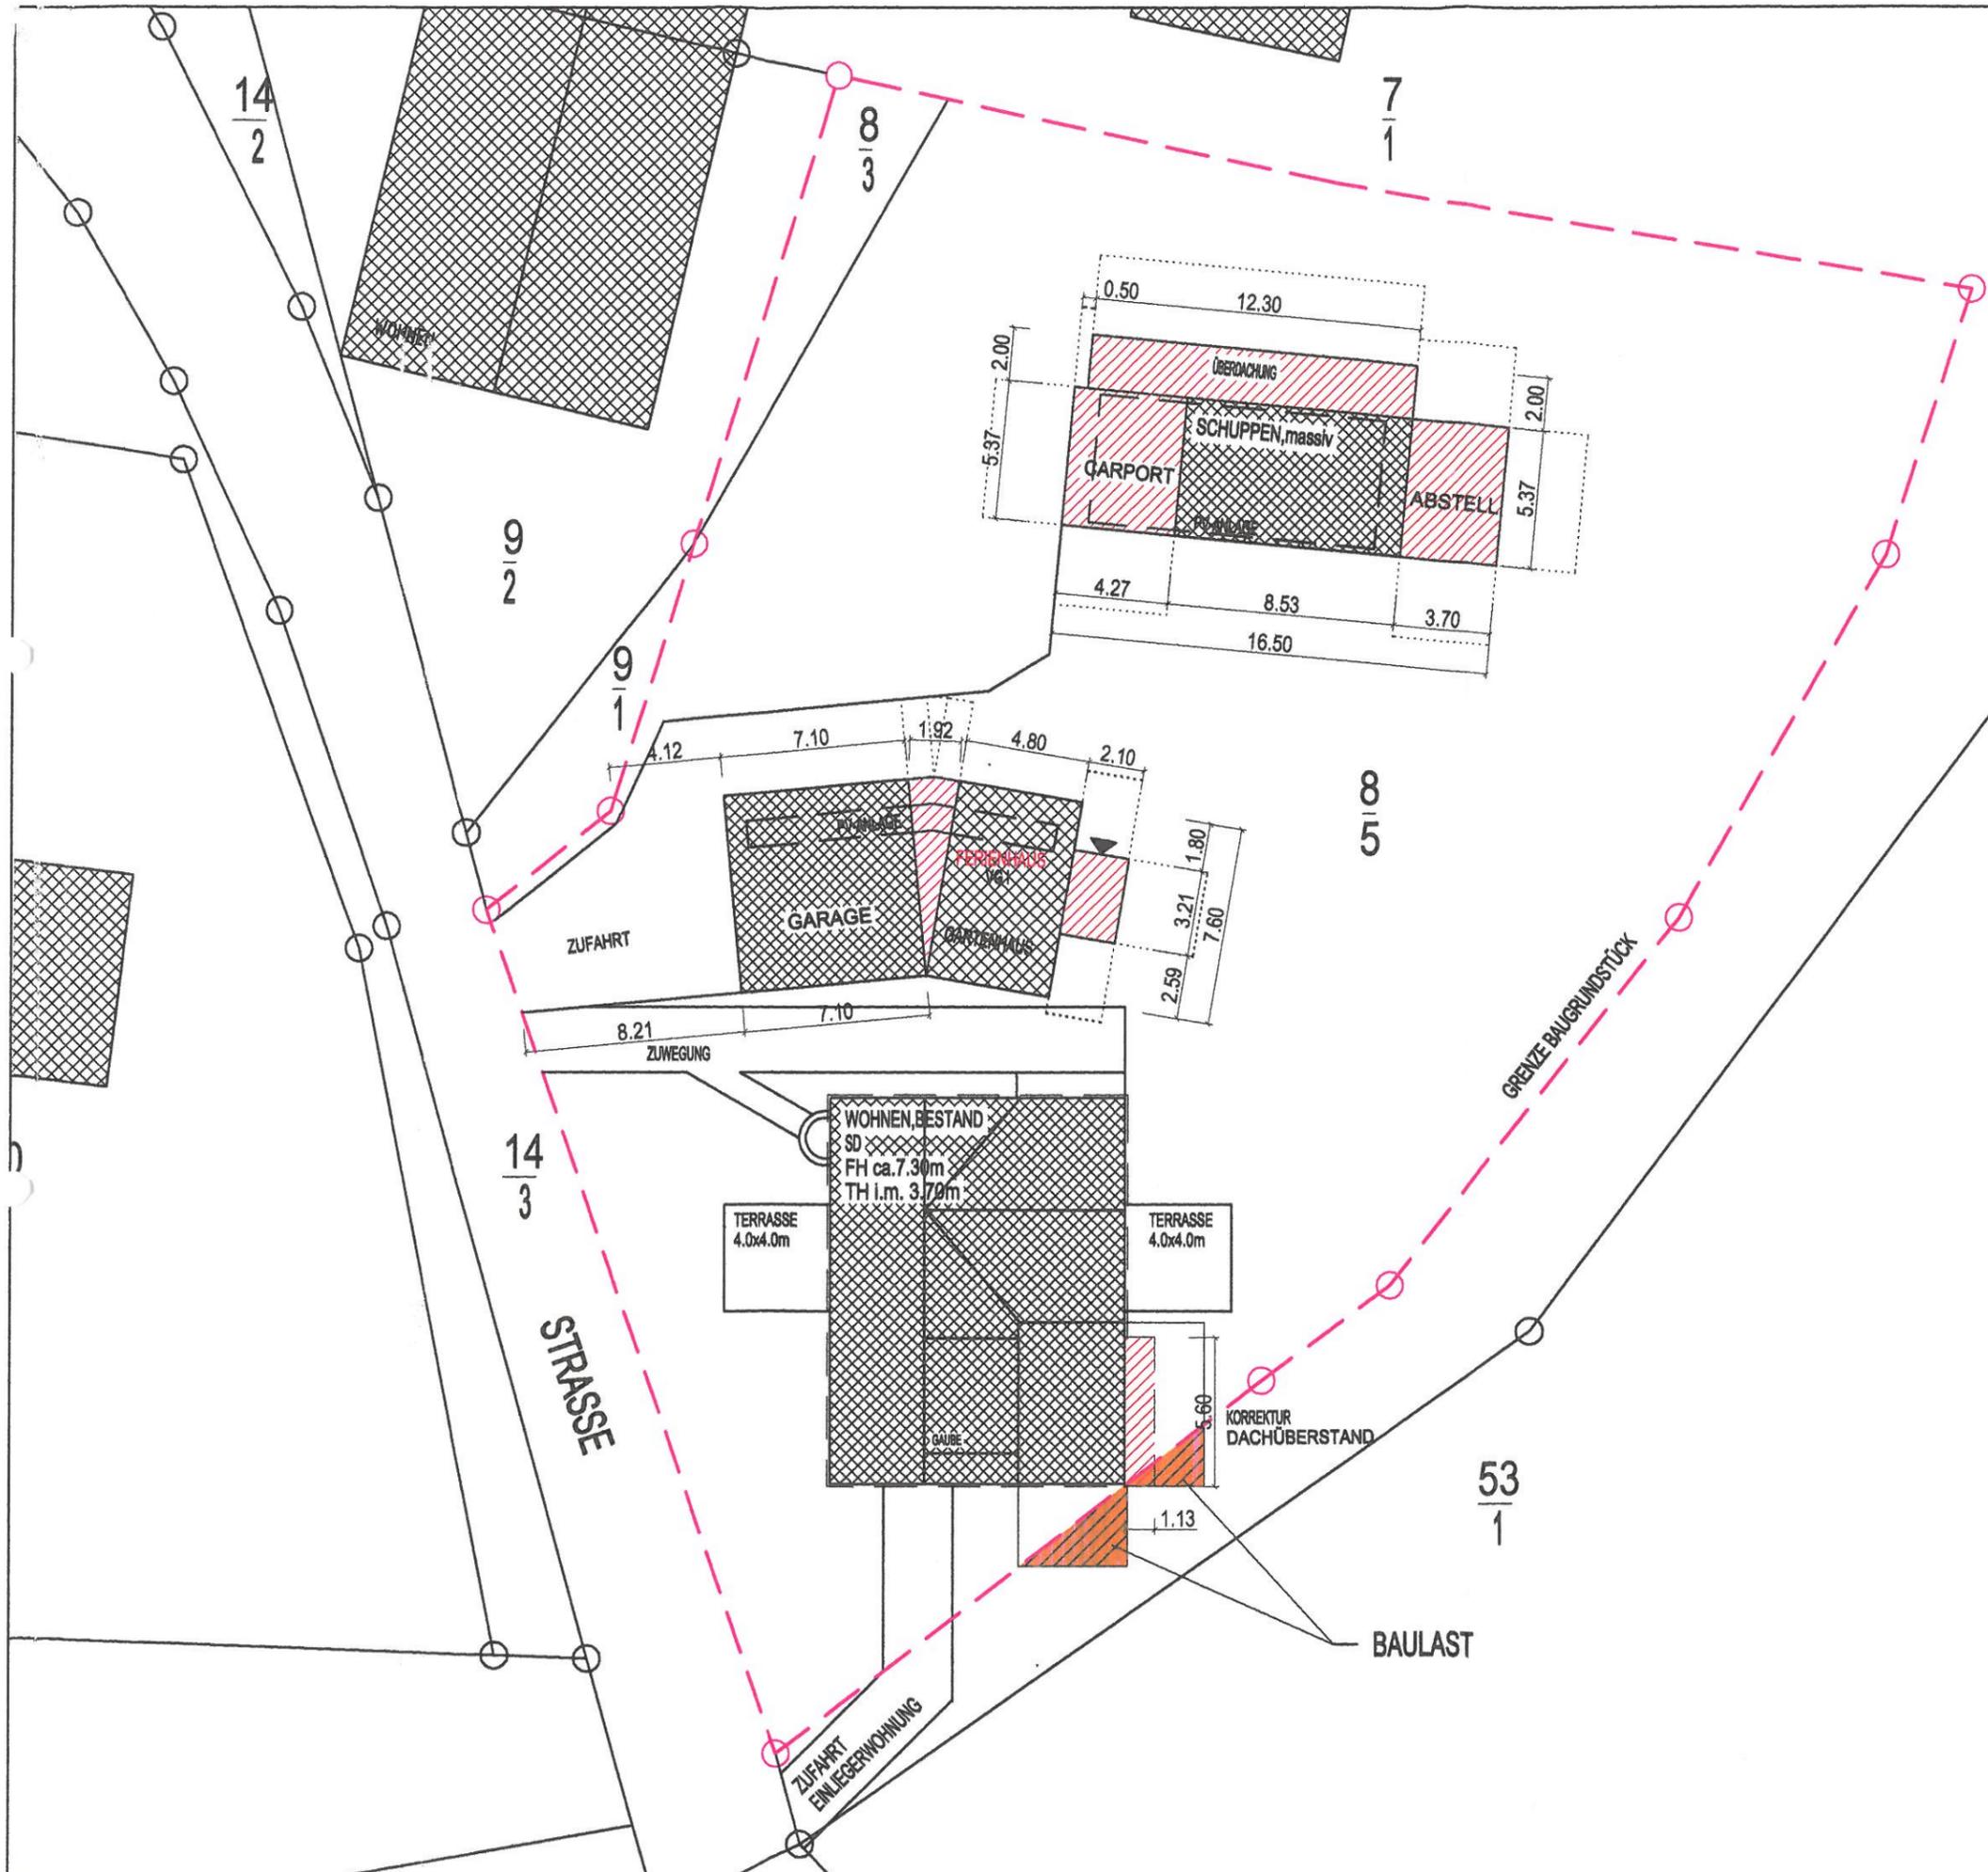

LEGENDE

-  vorhandene bauliche Anlagen
-  geplante bauliche Anlagen
-  Grenze des Grundstücks
- $\frac{8}{5}$ Flurstücks-Nummer
- VG Vollgeschoss
-  Abstandsflächen gem. § 6 LBauO M-V



Der Lageplan wurde auf Grundlage des Lageplanes zum Bauantrag Umbau und Erweiterung Wohngebäude und Neubau Garage 10-2006 und 11-2010 erstellt.
 Verfasser: ISH Beratende Ingenieure, Bad Doberan
 Ingenieurbüro Bergholz, Neukloster

Projekt:
**Anbauten an Abstellgebäude und Gartenhaus mit
 Neubau PV-Anlage
 und Nutzungsänderung Gartenhaus als Ferienhaus**
 Gemarkung: Klein Woltersdorf; Flur: 1; Flurstück: 8/5
 Adresse: 23968 Klein Woltersdorf; Haus Nr. 5

Bauherrn/-gemeinschaft:
Andreas Wilde
 Straße: Haus Nr. 5
 Ort: 23968 Klein Woltersdorf
 Fon: 03841 - 631266

Planer:
Dipl.- Ing. Petra Pawletta
 Redentiner Landstraße 32
 23974 Hof Redentin
 Telefon: 03841- 212103
 Telefax: 03841- 227639
 E-Mail: petrapawletta@yahoo.de

Planinhalt: Lageplan
 Maßstab: 1: 250

HQA-Phase: Genehmigungsplanung
 Bl.-Nr.: 08/ 14_ 1

Datum: 15. 08. 2014
 Bearbeiter: 
 Dipl.- Ing. Petra Pawletta