

Beschlussvorlage		Vorlage-Nr:	VO/GV09/2014-0699
Gemeinde Bobitz		Status:	öffentlich
Federführend:		Aktenzeichen:	
Bauamt		Datum:	19.05.2014
		Einreicher:	Bürgermeister
Bestätigung der Entscheidung des Bürgermeisters zum Einvernehmen zur Erweiterung Einfamilienhaus (Anbau Wintergarten), Gemarkung Beidendorf, Flur 1, Flurstück 214/8, Waldstraße 27			
Beratungsfolge:			
Beratung Ö / N	Datum	Gremium	
Ö	25.08.2014	Gemeindevertretung Bobitz	

Beschlussvorschlag:

Die Gemeindevertretung Bobitz beschließt die Entscheidung des damaligen Bürgermeisters, Herrn Haase, zur Erteilung des Einvernehmens zur Erweiterung EFH (Anbau Wintergarten) auf dem Flurstück 214/8, Flur 1, Gemarkung Beidendorf zu bestätigen.

Sachverhalt:

Durch den Landkreis NWM wurde die Gemeinde Bobitz um das gemeindliche Einvernehmen zum Bauantrag gebeten. Es wird die Erweiterung des Einfamilienhauses durch Errichtung eines Wintergartens auf dem o.g. Grundstück beantragt.

Da die Frist für die Abgabe des gemeindlichen Einvernehmen vor der Gemeindevertretersitzung endete, wurde die Entscheidung zu diesem Vorhaben bereits durch den damaligen Bürgermeister erteilt.

Anlage/n:

Flurkarte, Lageplan, Grundriss, Schnitt, Ansicht

Abstimmungsergebnis:	
Gesetzliche Anzahl der Mitglieder des Gremiums	
Davon besetzte Mandate	
Davon anwesend	
Davon Ja- Stimmen	
Davon Nein- Stimmen	
Davon Stimmenthaltungen	
Davon Befangenheit nach § 24 KV M-V	



Auszug aus der Liegenschaftskarte Nordwestmecklenburg

Gemarkung: 130367 / Beidendorf

Landkreis Nordwestmecklenburg
Die Landrätin
Kataster- und Vermessungsamt
Rostocker Straße 76
23970 Wismar

Flur: 1


Maßstab ca. 1:1000

Kartengrundlage: Fachdatenbank ALK im KGIS NWM
Die Datenausgabe erfolgte digital als PDF-Datei.



Veröffentlichung nur für eigene, nicht gewerbliche Zwecke gestattet (§8 Vermessungs- und Katastergesetz Mecklenburg-Vorpommern vom 22.07.2002, §10 Abs. 2). Der Gebäudebestand wurde optisch nicht geprüft. Die Darstellungen sind aus dem Originalmaßstab abgeleitet und weisen daher Ungenauigkeiten auf. Die Karte ist somit nur bedingt für technische Anforderungen geeignet.

Flurübersicht

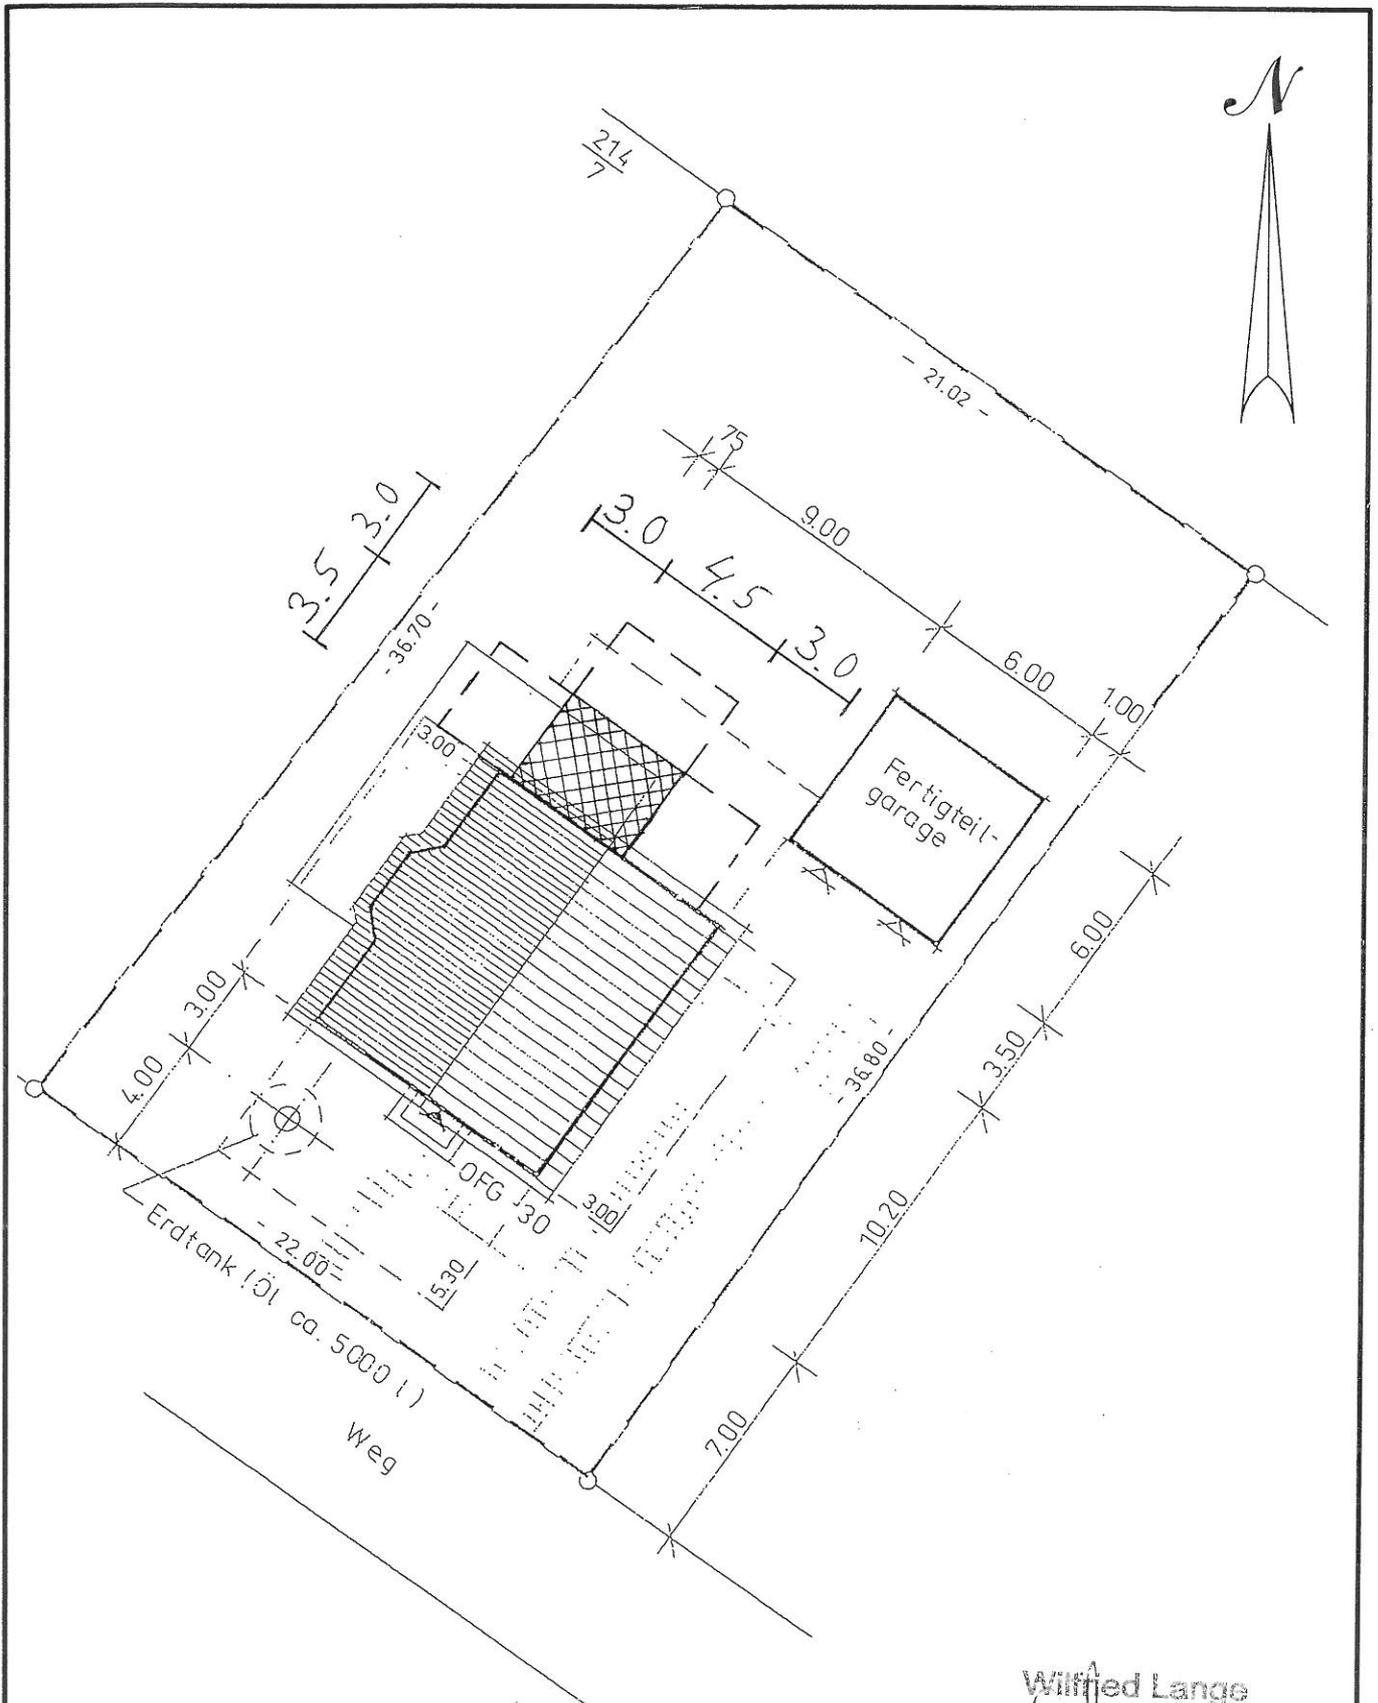

Bauherr:

Planung:

Wilfried Lange
 Dipl.-Ing./Architekt
 Wielandstr. 14 b. 23558 Lübeck
 Tel. 79 23 22 / Fax 79 70 31

Bauvorhaben: Anbau eines Wintergartens
 Bauherr: Erhard Sander
 Akazienstraße 4
 69514 Laudendach
 BV.: Waldstraße 27, 23996 Beidendorf

KABEN
 mein Wintergarten
 OHG
 Jasminstr. 22 23795 Bad Segeberg
 Postfach 1285 23782
 Tel: 04551-95220 Fax: 04551-92137
 E-Mail: Info@kaben-wintergaerten.de

09.04.14 mh|(al)

Lageplan 1:250

