

<b>Beschlussvorlage</b> Gemeinde Bobitz	Vorlage-Nr: VO/GV09/2014-0736 Status: öffentlich Aktenzeichen:	
Federführend: Bauamt	Datum: 05.08.2014 Einreicher: Bürgermeisterin	
<b>Beschluss zu Ausgleichspflanzungen auf dem Friedhofsgrundstück in Beidendorf</b>		
Beratungsfolge:		
Beratung Ö / N	Datum	Gremium
Ö	20.08.2014	Ausschuss für Gemeindeentwicklung, Bau, Verkehr und Umwelt Bobitz
Ö	25.08.2014	Gemeindevertretung Bobitz

### Beschlussvorschlag:

Die Gemeindevertretung beschließt, auf dem Friedhof in Beidendorf eine Allee aus Sommerlinden pflanzen zu lassen und dafür einen ca. 4 m breiten Sicherheitsstreifen beidseitig des Weges zur Trauerhalle von künftigen Bestattungen frei zu halten.

### Sachverhalt:

Bei der Straßenbaumaßnahme zwischen der B 208 und Saunstorf wird ausgleichspflichtig in den Naturhaushalt eingegriffen. Da der Ausgleich nicht im Eingriffsgebiet erbracht werden kann, ist eine Gehölzpflanzung auf dem Friedhofsgrundstück in Beidendorf geplant, deren Erhalt dauerhaft gesichert werden muss. Vorhandene Gräber werden von der Einschränkung nicht betroffen

### Finanzielle Auswirkungen:

Die Pflanzung wird im Rahmen der geförderten Straßenbaumaßnahme realisiert.

### Anlage/n:

Ausgleichsplan

<b>Abstimmungsergebnis:</b>	
Gesetzliche Anzahl der Mitglieder des Gremiums	
Davon besetzte Mandate	
Davon anwesend	
Davon Ja- Stimmen	
Davon Nein- Stimmen	
Davon Stimmenthaltungen	
Davon Befangenheit nach § 24 KV M-V	



Kapelle




Historische Grabanlage



Blick zur Trauerhalle  
Platz für alleerartige Bepflanzung




Blick zum Friedhofstor  
Platz für alleerartige Bepflanzung

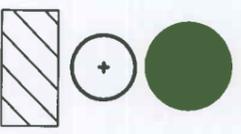

Vorhandene Bäume

Neu zu pflanzende Bäume

Künftig von Bestattungen frei zu haltende Fläche

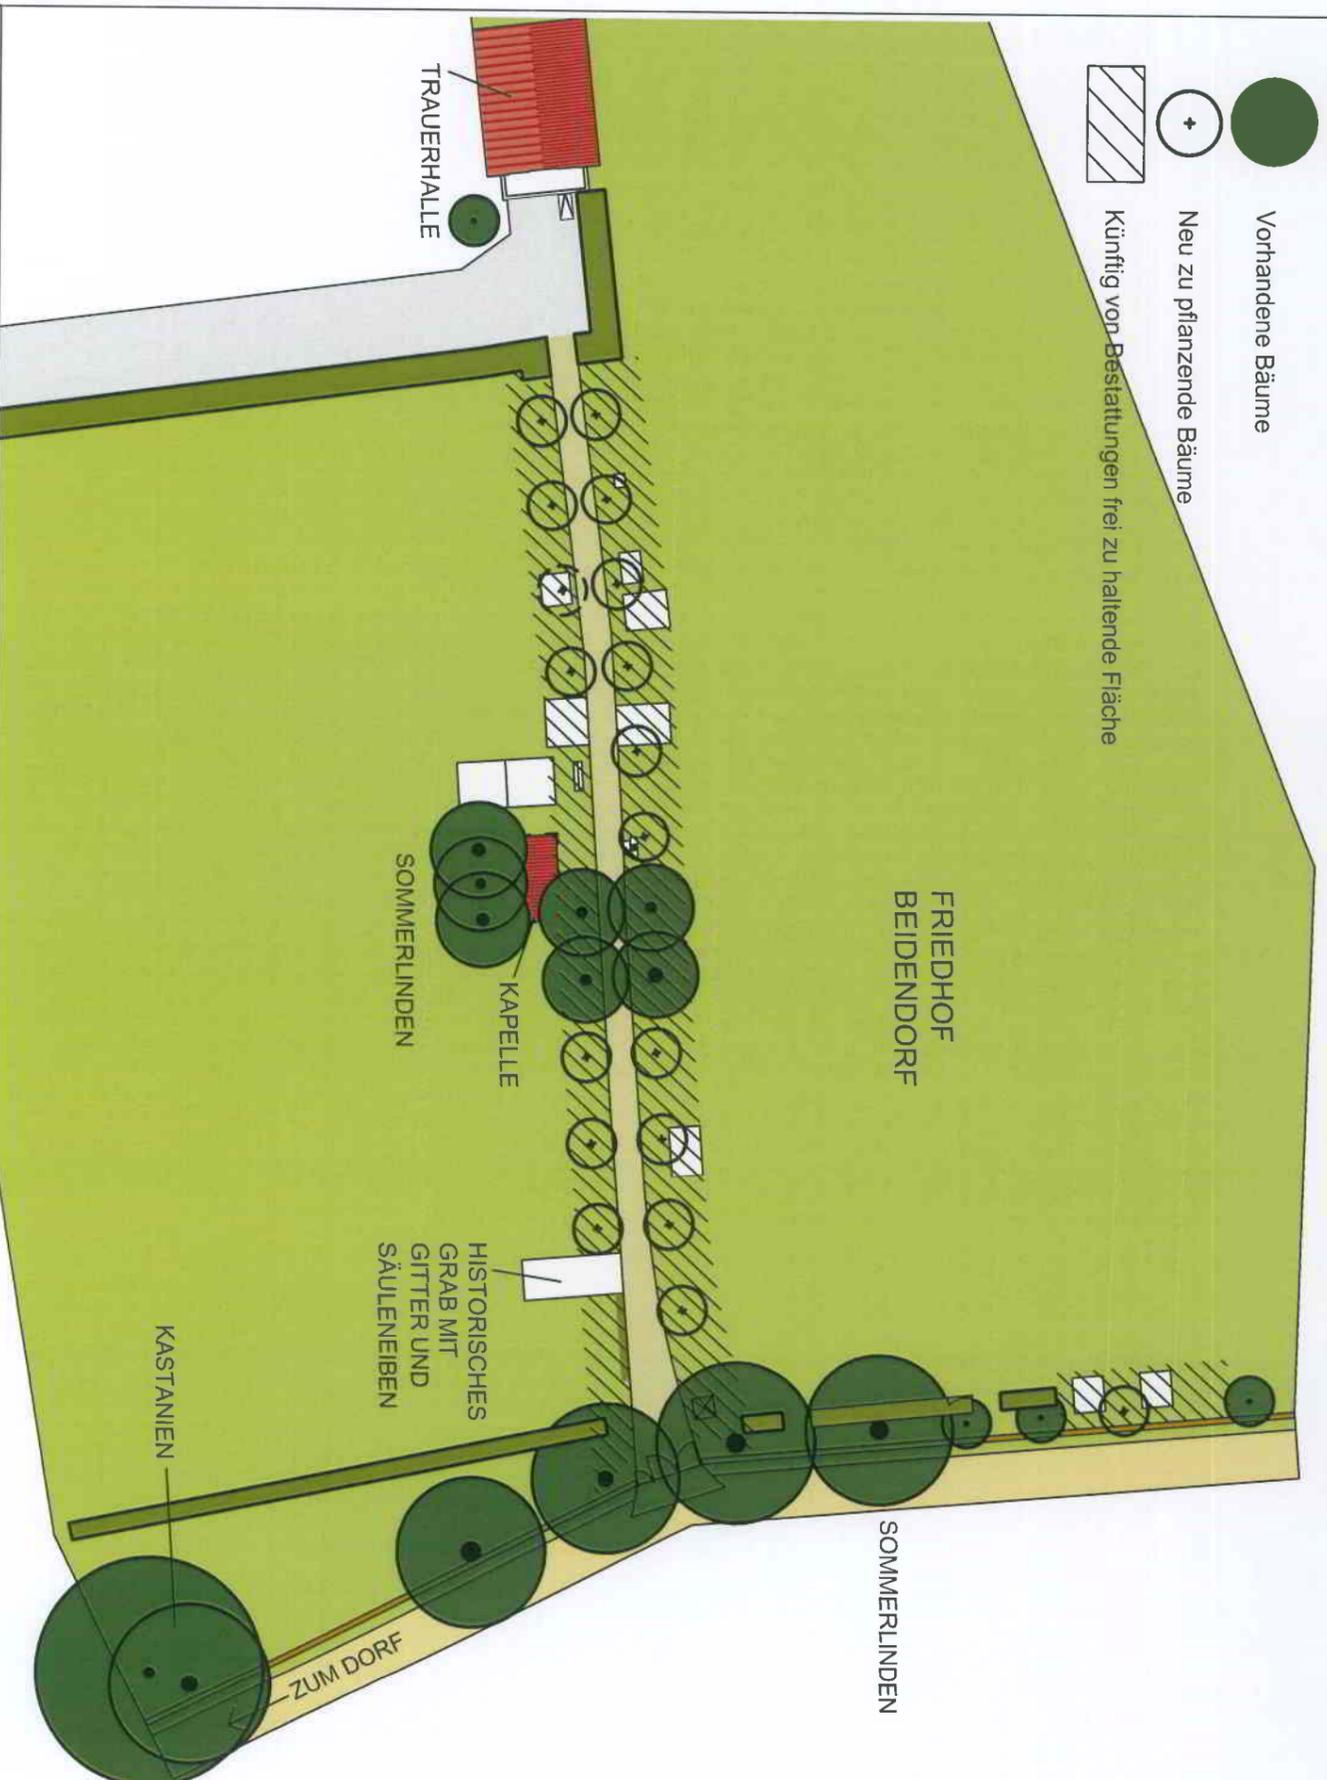

Friedhofsmauer  
Platz für eine Sommerlinde

Bauvorhaben:

Straßenbauliche Erneuerung der Zufahrtsstraße zwischen der B 208 und der Ortslage Saunstorf

**ADOLPHI - ROSE**  
Landschaftsarchitekten  
23992 Kahlenberg bei Wismar  
Tel.: 038422-58635  
e-mail: landschaftsarchitekten@adolphi-rose.de

Bearbeiter: Dipl.-Ing. B. Adolphi

Blattbezeichnung:

**AUSGLEICHSPPLAN**  
**FRIEDHOF BEIENDORF**



Maßstab:

**1 : 500**

Datum:

**30.07. 2014**

Blatt-Nr.:

**1**