

Beschlussvorlage Gemeinde Dorf Mecklenburg		Vorlage-Nr: VO/GV01/2014-0823 Status: öffentlich Aktenzeichen:
Federführend: Bauamt		Datum: 15.07.2014 Einreicher: Bürgermeister
Einvernehmen zum Einbau von 2 Aufzügen und Anbau von 2 Treppenhäusern an ein Mehrfamilienhaus auf dem Flurstück 431, Flur 2, Gemarkung Dorf Mecklenburg, Mecklenburger Str. 6 und 7		
Beratungsfolge:		
Beratung Ö / N	Datum	Gremium
Ö	27.08.2014	Ausschuss für Gemeindeentwicklung, Bau, Verkehr und Umwelt Dorf Mecklenburg
Ö	09.09.2014	Gemeindevertretung Dorf Mecklenburg

Beschlussvorschlag:

Die Gemeindevertretung Dorf Mecklenburg beschließt das Einvernehmen für den Anbau von 2 Aufzügen und den gleichzeitigen Anbau von 2 Treppenhäusern an ein Mehrfamilienhaus auf dem unten genannten Grundstück zu erteilen.


Sachverhalt:

Es wird der Bauantrag zum Anbau von 2 Aufzügen und der Anbau von 2 Treppenhäusern an ein Mehrfamilienhaus in der Mecklenburger Straße 6 und 7 auf dem Flurstück 431, Flur 2, Gemarkung Dorf Mecklenburg gestellt.

Anlage/n:

Lageplan, Schnitt

Abstimmungsergebnis:	
Gesetzliche Anzahl der Mitglieder des Gremiums	
Davon besetzte Mandate	
Davon anwesend	
Davon Ja- Stimmen	
Davon Nein- Stimmen	
Davon Stimmenthaltungen	
Davon Befangenheit nach § 24 KV M-V	

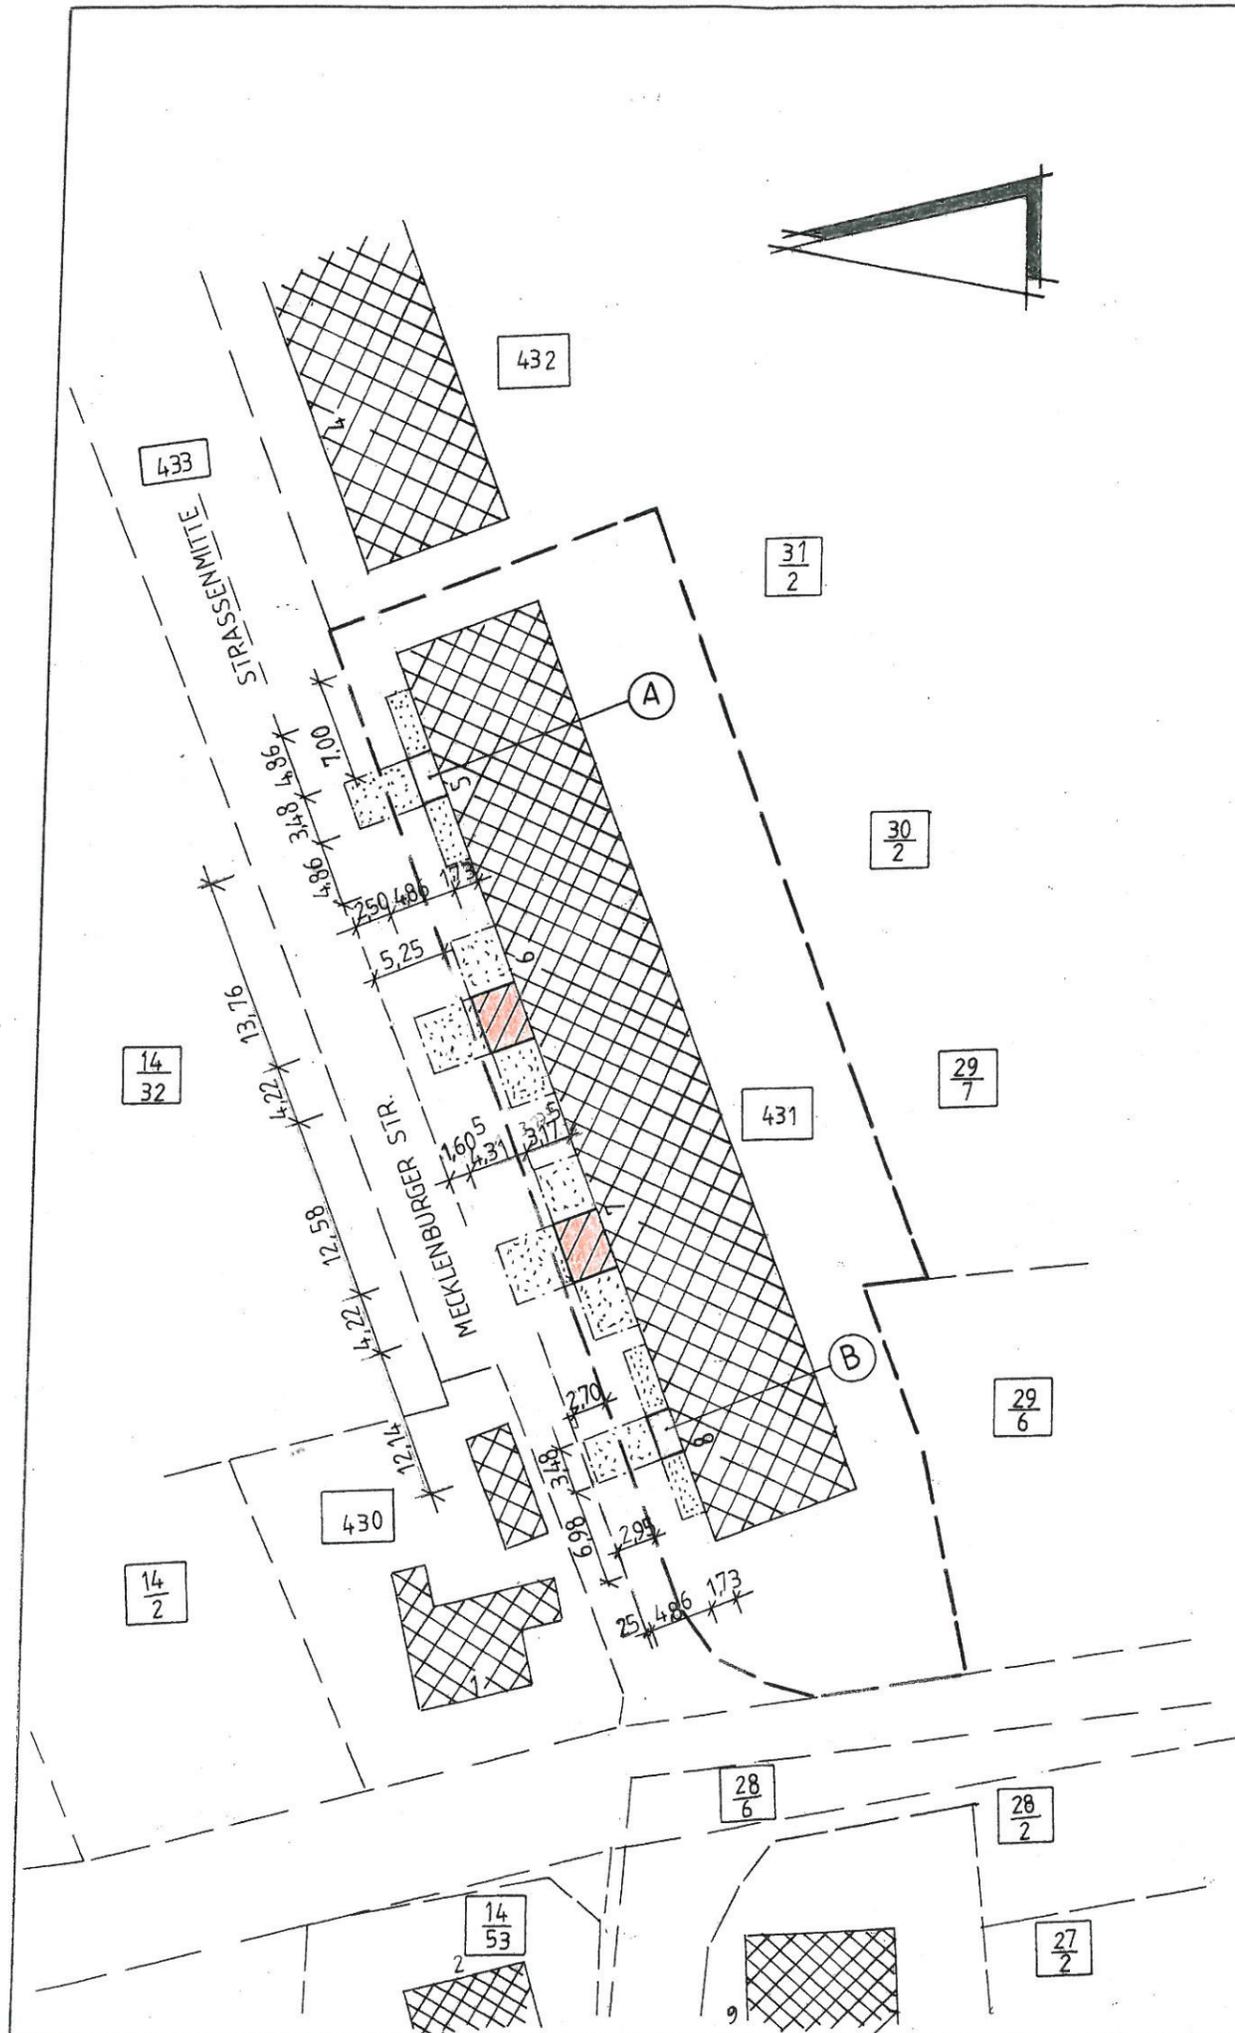


-  VORH. BEBAUUNG
-  GEPL. NEUBAU
-  ABSTANDSFLÄCHEN, A=4,86m (FÜR HAUS 50.8)
ABSTANDSFLÄCHEN, A=4,31m (FÜR HAUS 60.7)
-  GRUNDSTÜCKSGRENZE
- (A) BAUANTRAG FÜR ANBAU EINES AUFZUGES
WURDE AM 11.10.2013 GENEHMIGT
(AKTENZEICHEN 21200-12-01)
- (B) BAUANTRAG FÜR ANBAU V. AUFZÜGEN
WURDE AM 9.4. 2014 GENEHMIGT
(AKTENZEICHEN 33134-13-01)



GENEHMIGUNGSPLANUNG

Ingenieurbüro für Bauplanung und Statik Dipl.-Ing. H. Krüger u. Dipl.-Ing. H. Rahn			
BAUVORHABEN: EINBAU VON AUFZÜGEN U-ANBAU VON TREPPEN- HÄUSERN AN EIN MEHRFAMILIENHAUS MECKLENBURGER STR. 6+7, DORF MECKLENBURG		BAUHERR:	
BAUHERR: WOHNUNGSGESELLSCHAFT DORF MECKLENBURG mbH		DORF MECKLENBURG mbH	
DARSTELLUNG: LAGEPLAN		MASSTAB: 1:500	
DATUM: 6/2014	BEARB.: <i>Rahn</i>	GEZ.: <i>Heiko Rahn</i>	BLATT-NR.: 1

Schnitt A-A

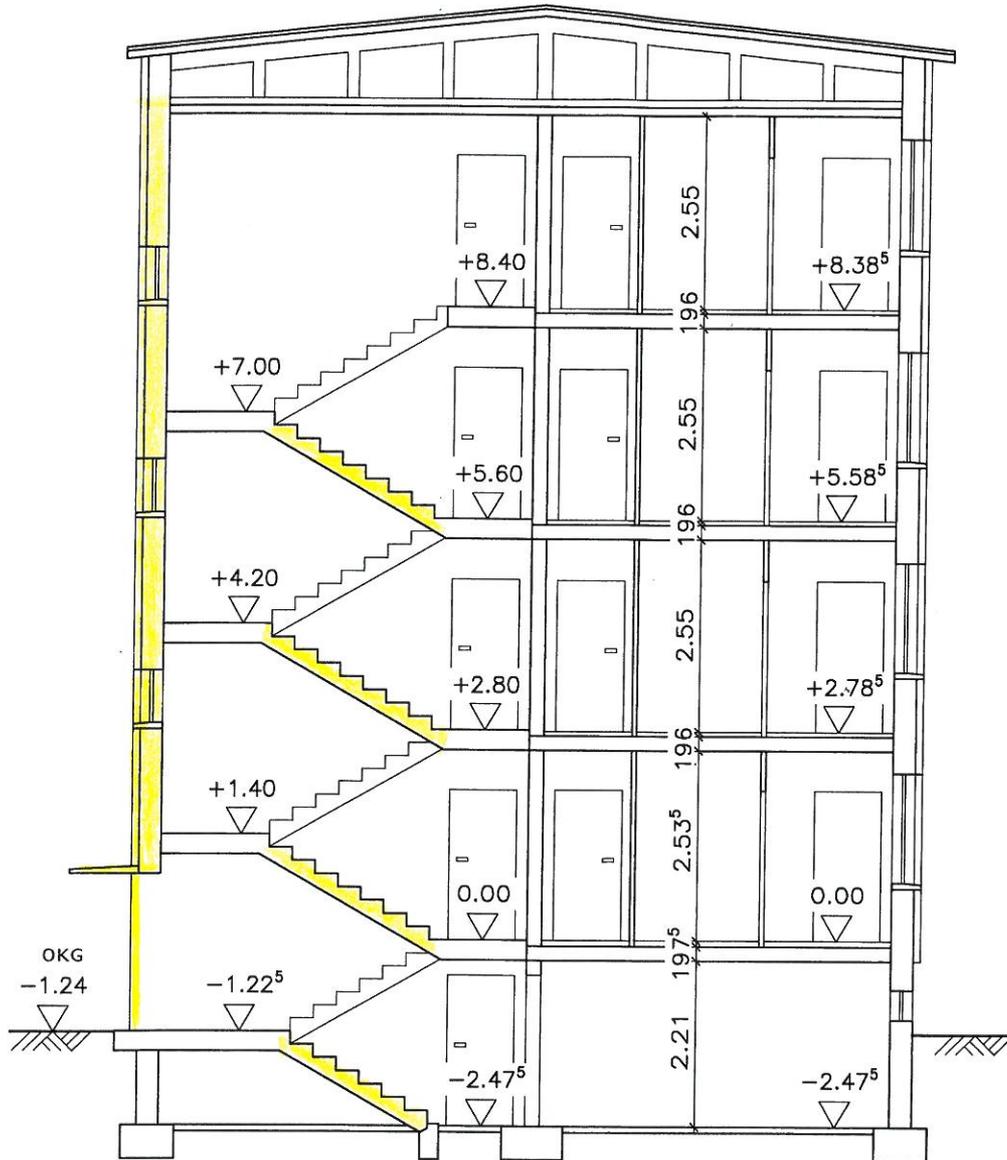

Abriss

Alle Maße sind am Bau zu prüfen!

Genehmigungsplanung



Ingenieurbüro für Bauplanung und Statik
Dipl.-Ing. H. Krüger u. Dipl.-Ing. H. Rahn

BAUVORHABEN:

Einbau von Aufzügen und Anbau von Treppenhäusern an ein Mehrfamilienhaus, Mecklenburger Str. 6 – 7, Dorf Mecklenburg

BAUHERR: Wohnungsgesellschaft Dorf Mecklenburg mbH

BAUHERR:

DARSTELLUNG:

Schnitt A-A – Bestand

MASSTAB:

1:100

DATUM:

06/2014

BEARB.:

Rahn


GEZ.:

Klaffki

BLATT-NR.

7

Schnitt A-A

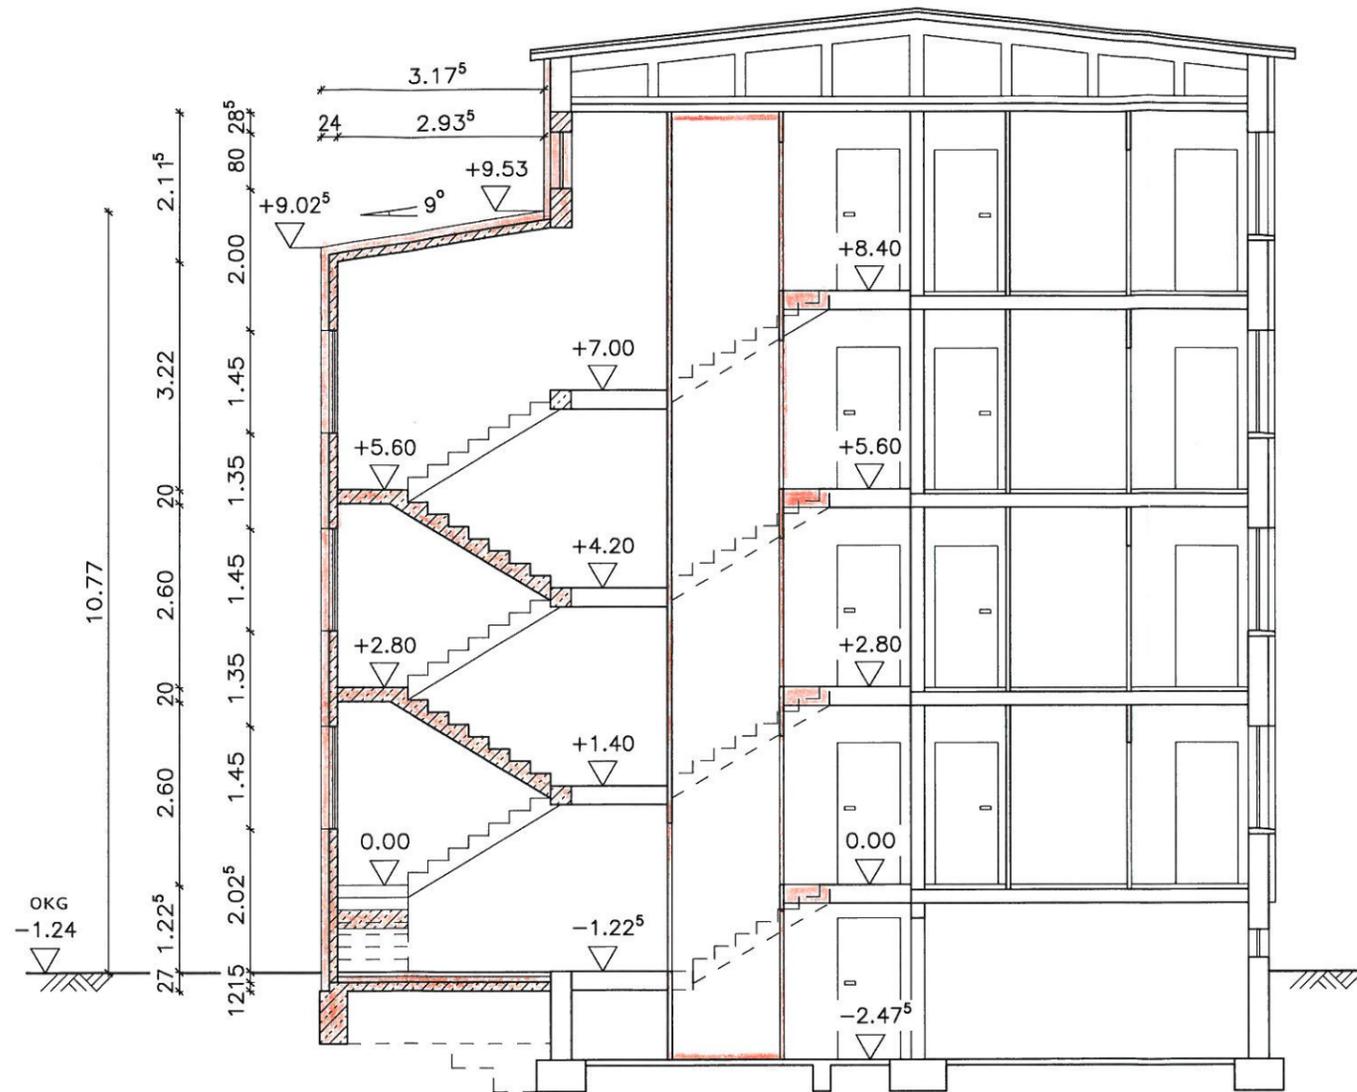

 Neubau



Genehmigungsplanung

Alle Maße sind am Bau zu prüfen!

Ingenieurbüro für Bauplanung und Statik
Dipl.-Ing. H. Krüger u. Dipl.-Ing. H. Rahn

BAUVORHABEN:
Einbau von Aufzügen und Anbau von
Treppenhäusern an ein Mehrfamilienhaus,
Mecklenburger Str. 6 – 7, Dorf Mecklenburg
BAUHERR: Wohnungsgesellschaft
Dorf Mecklenburg mbH

BAUHERR:

DARSTELLUNG:
Schnitt A-A – Planung

MASSTAB:
1:100

DATUM:
06/2014

BEARB.:
Rahn

GEZ.:
Klaffki

BLATT-NR.
14