

<b>Beschlussvorlage</b> Gemeinde Bad Kleinen		Vorlage-Nr: VO/GV08/2015-1522
Federführend: Bauamt		Status: öffentlich
		Aktenzeichen:
		Datum: 01.04.2015
		Einreicher:
<b>Einvernehmen zum Anbau von Balkonen an ein Mehrfamilienhaus auf dem Flurstück 169/43, Flur 1, Gemarkung Bad Kleinen, Feldstraße 26a,b,c</b>		
Beratungsfolge:		
Beratung Ö / N	Datum	Gremium
Ö	15.04.2015	Gemeindevertretung Bad Kleinen

**Beschlussvorschlag:**

Die Gemeindevertretung Bad Kleinen erteilt das Einvernehmen zum Anbau von Balkonen an ein Mehrfamilienhaus auf dem Flurstück 169/43, Flur 1, Gemarkung Bad Kleinen, Feldstraße 26a, 26b, 26c.

**Sachverhalt:**

Aufgrund des Eingangs des Antrags war eine vorherige Beratung im Bauausschuss nicht möglich. Um die Frist zur Stellungnahme einzuhalten geht der Bauantrag direkt in die Gemeindevertretung zur Beschlussfassung.

Der Antragsteller hat einen Bauantrag zur Errichtung von Balkonen an dem oben genannten Wohnblock gestellt.

**Anlage/n:**

Flurkarte, Lageplan, Ansichten, Grundriss EG, Schnitt

<b>Abstimmungsergebnis:</b>	
Gesetzliche Anzahl der Mitglieder des Gremiums	
Davon besetzte Mandate	
Davon anwesend	
Davon Ja- Stimmen	
Davon Nein- Stimmen	
Davon Stimmenthaltungen	
Davon Befangenheit nach § 24 KV M-V	



Flurstück: 169/43  
Flur: 1  
Gemarkung: Bad Kleinen


Gemeinde: Bad Kleinen  
Kreis: Landkreis Nordwestmecklenburg  
Lage: Feldstr. 26b



0 10 20 30 40 Meter

Maßstab 1:1000

© Vermessungs- und Geoinformationsbehörden Mecklenburg-Vorpommern  
Vervielfältigung, Weiterverarbeitung, Umwandlung, Weitergabe an Dritte oder Veröffentlichung bedarf der Zustimmung der zuständigen Vermessungs- und Geoinformationsbehörde. Davon ausgenommen sind Verwendungen zu innerdienstlichen Zwecken oder zum eigenen, nicht gewerblichen Gebrauch (§ 34 Abs. 1 GeoVermG M-V). Der Gebäudebestand wurde örtlich nicht überprüft. Die Darstellungen sind u.a. aus der Digitalisierungsgrundlage abgeleitet und weisen daher Ungenauigkeiten auf. Die Karte ist somit nur bedingt für technische Anforderungen geeignet.

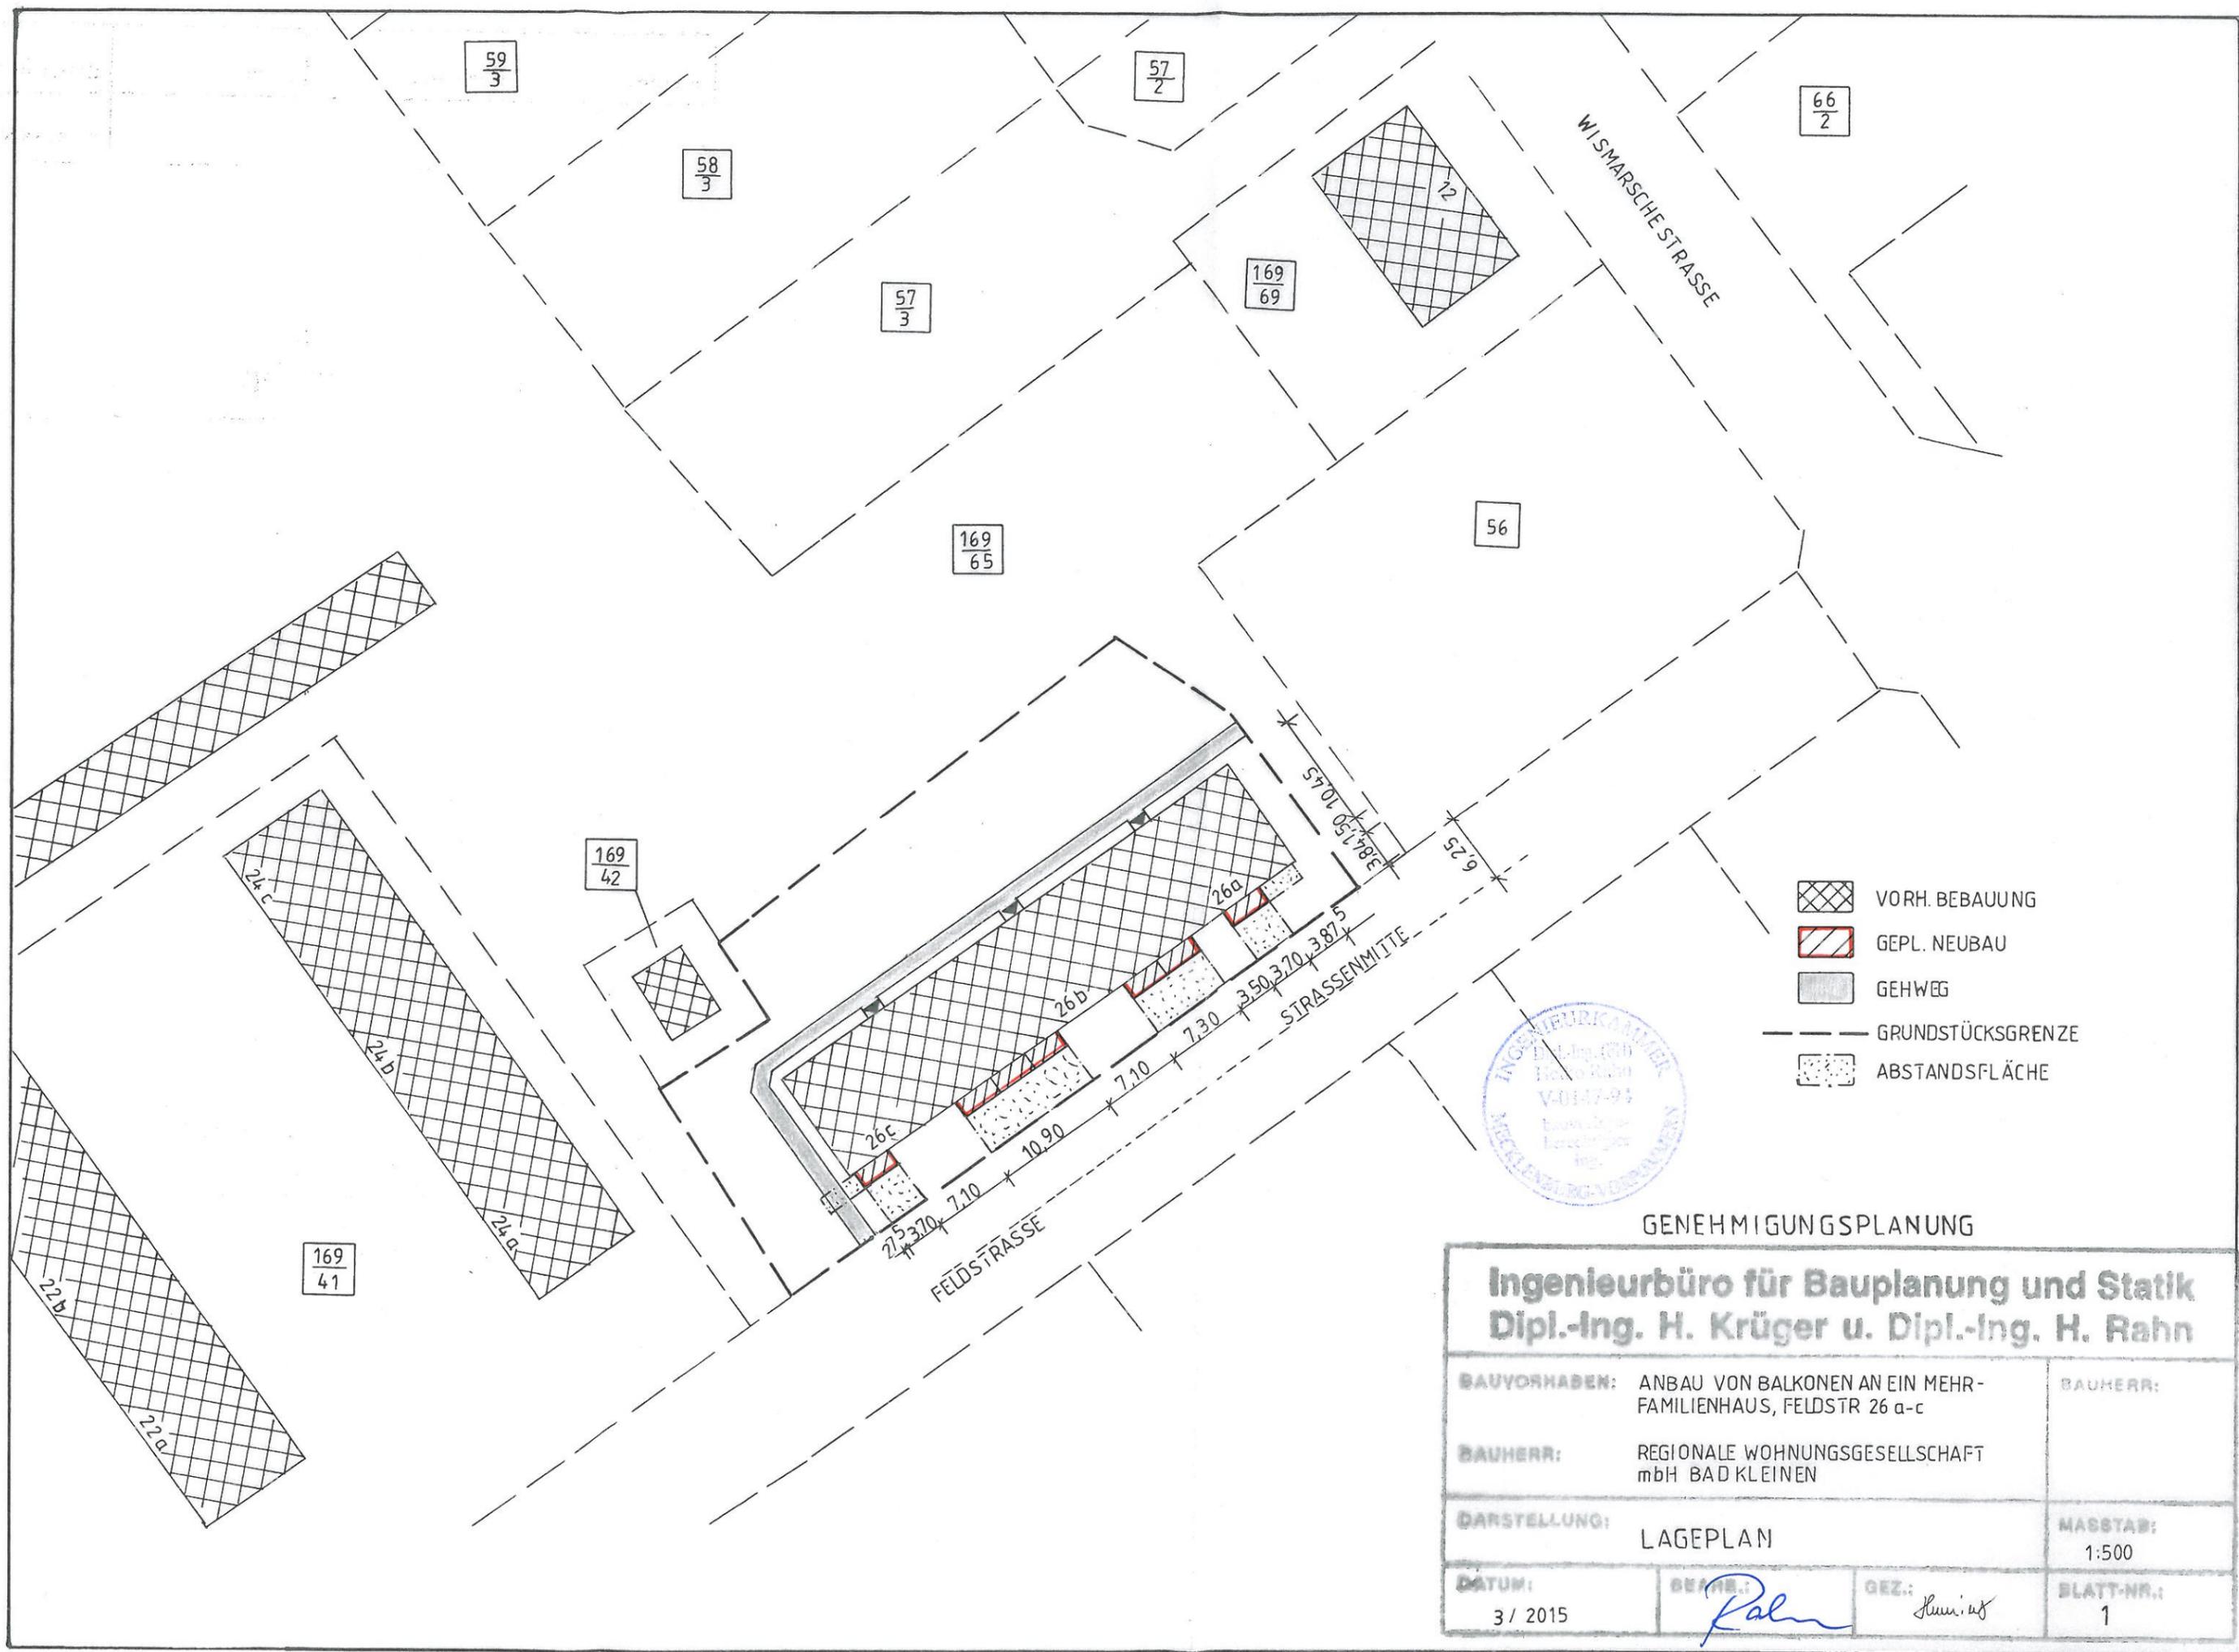


-  VORH. BEBAUUNG
-  GEPL. NEUBAU
-  GEHWEG
-  GRUNDSTÜCKSGRENZE
-  ABSTANDSFLÄCHE



GENEHMIGUNGSPLANUNG


<b>Ingenieurbüro für Bauplanung und Statik Dipl.-Ing. H. Krüger u. Dipl.-Ing. H. Rahn</b>			
BAUVORHABEN: ANBAU VON BALKONEN AN EIN MEHR-FAMILIENHAUS, FELDSTR 26 a-c		BAUHERR:	
BAUHERR: REGIONALE WOHNUNGSGESELLSCHAFT mbH BAD KLEINEN		MAGSTAB: 1:500	
DARSTELLUNG: LAGEPLAN		BLATT-NR.: 1	
DATUM: 3 / 2015	BEF.: <i>Rahn</i>	GEZ.: <i>Stu. u. St.</i>	

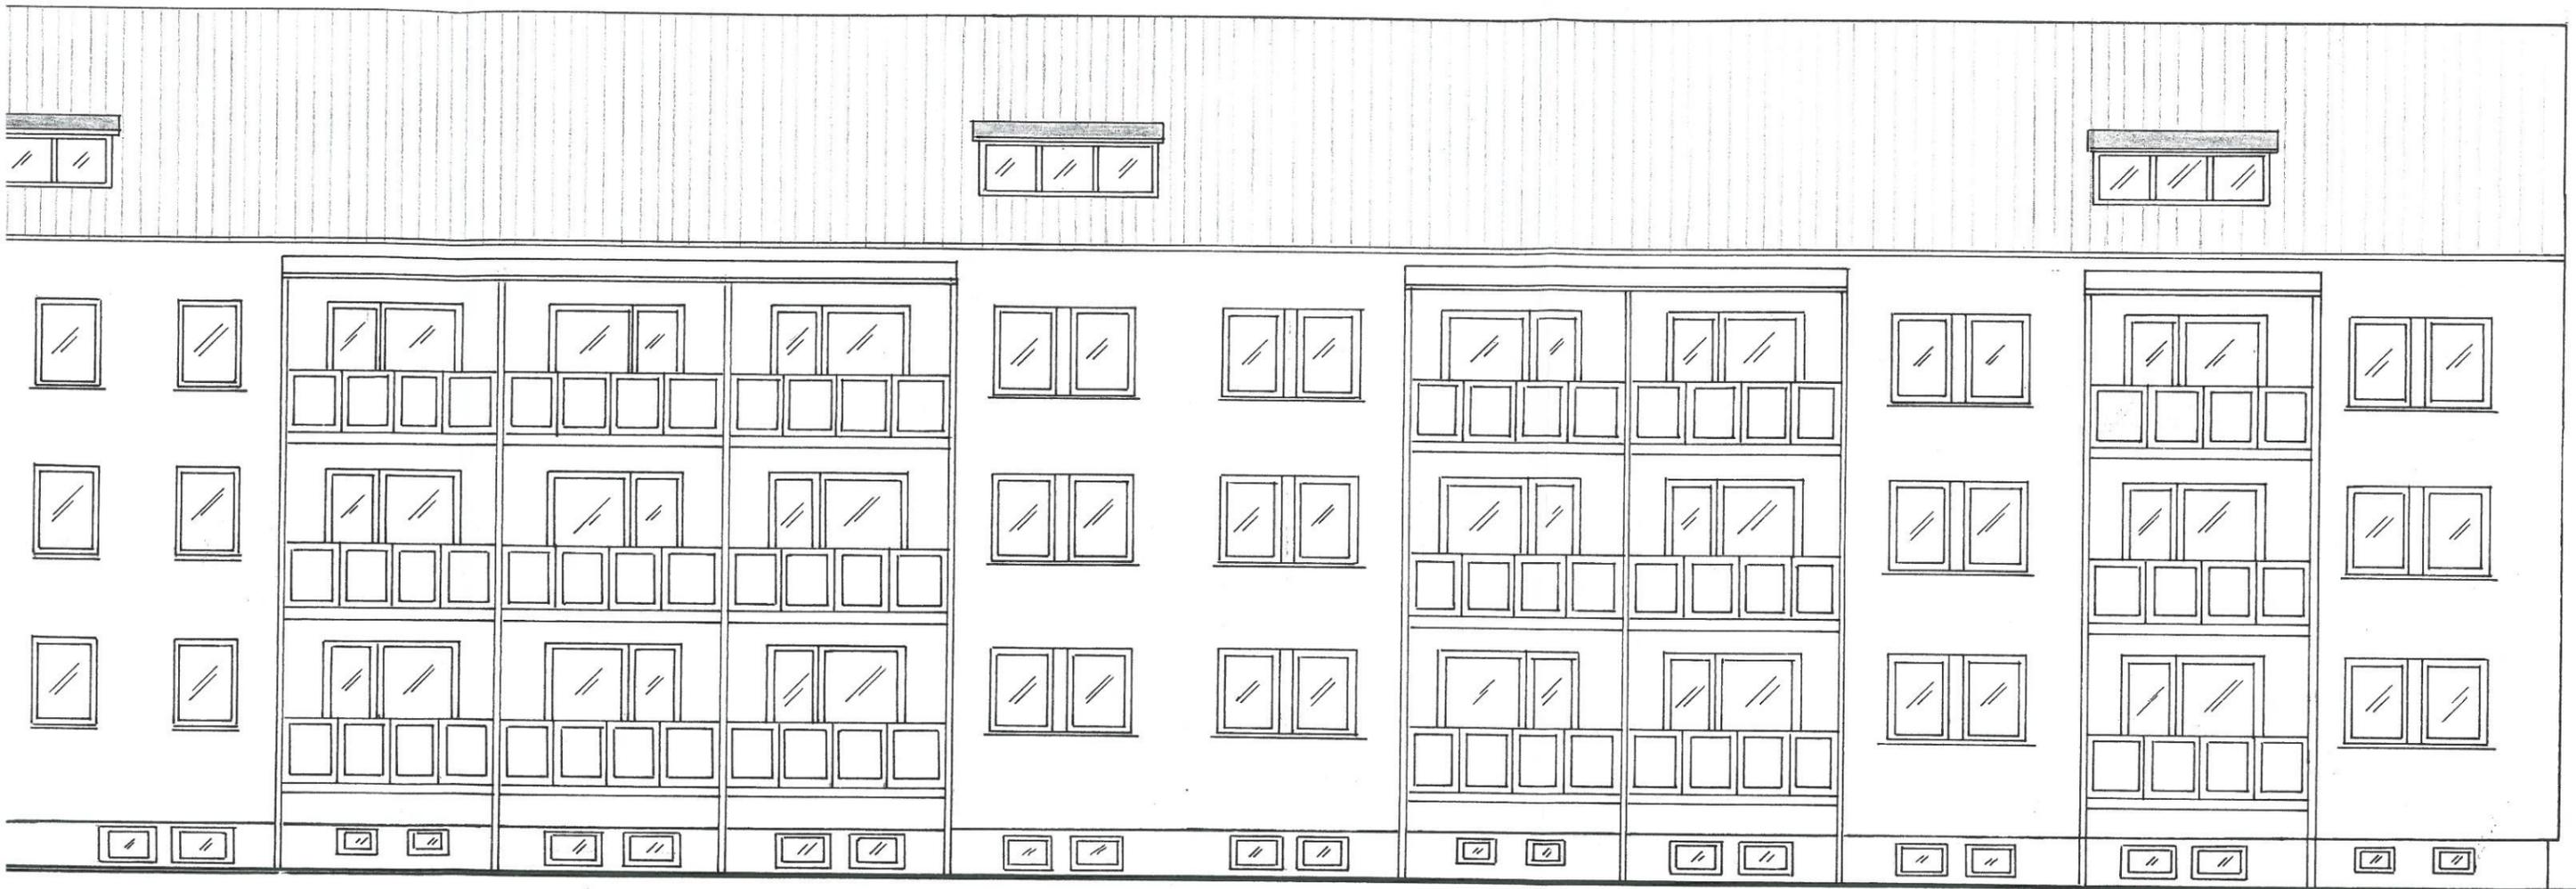

GENEHMIGUNGSPLANUNG

<b>Ingenieurbüro für Bauplanung und Statik</b> <b>Dipl.-Ing. H. Krüger u. Dipl.-Ing. H. Rah</b>			
<b>BAUVORHABEN:</b> ANBAU VON BALKONEN AN EIN MEHR-FAMILIENHAUS, FELDSTR. 26 a-c			<b>BAUHERR:</b>
<b>BAUHERR:</b> REGIONALE WOHNUNGSGESELLSCHAFT mbH BAD KLEINEN			
<b>DARSTELLUNG:</b> ANSICHT-WOHNSEITE			<b>MASSTAB:</b> 1:100
<b>DATUM:</b> 3/2015	<b>BEARB.:</b> <i>Kahn</i>	<b>GEZ.:</b> <i>Krueger</i>	<b>BLATT-NR.:</b> 2




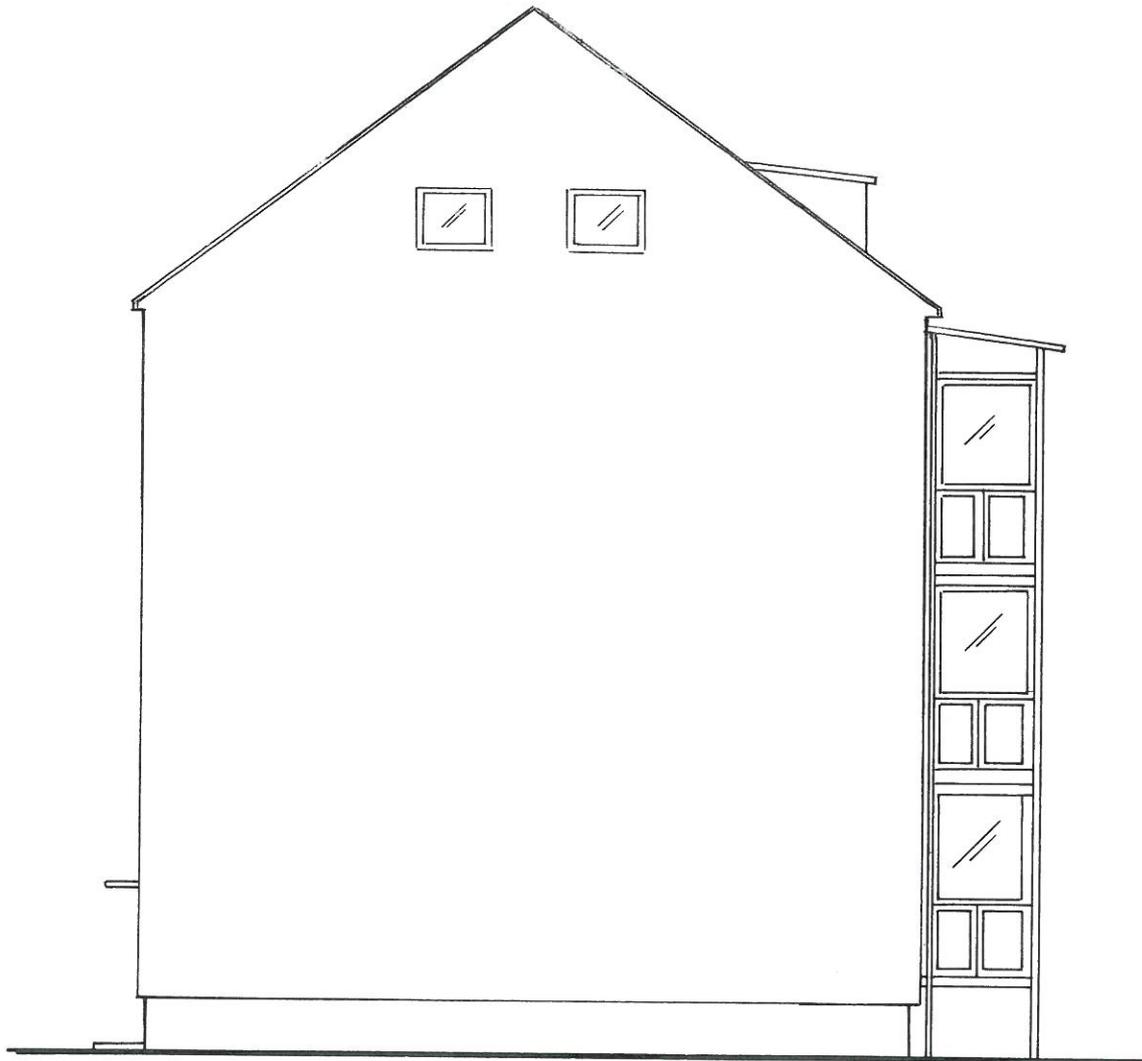


GENEHMIGUNGSPLANUNG

**Ingenieurbüro für Bauplanung und Statik  
Dipl.-Ing. H. Krüger u. Dipl.-Ing. H. Rahn**

<b>BAUVORHABEN:</b> ANBAU VON BALKONEN AN EIN MEHR-FAMILIENHAUS, FELDSTR. 26 a-c		<b>BAUHERR:</b>	
<b>BAUHERR:</b> REGIONALE WOHNUNGSGESELLSCHAFT mbH BAD KLEINEN		<b>MASSTAB:</b> 1:100	
<b>DARSTELLUNG:</b> GIEBELANSICHT		<b>BLATT-NR.:</b> 3	
<b>DATUM:</b> 3 / 2015	<b>BEREITET VON:</b> <i>Rahn</i>	<b>GEZ.:</b> <i>Seu...</i>	

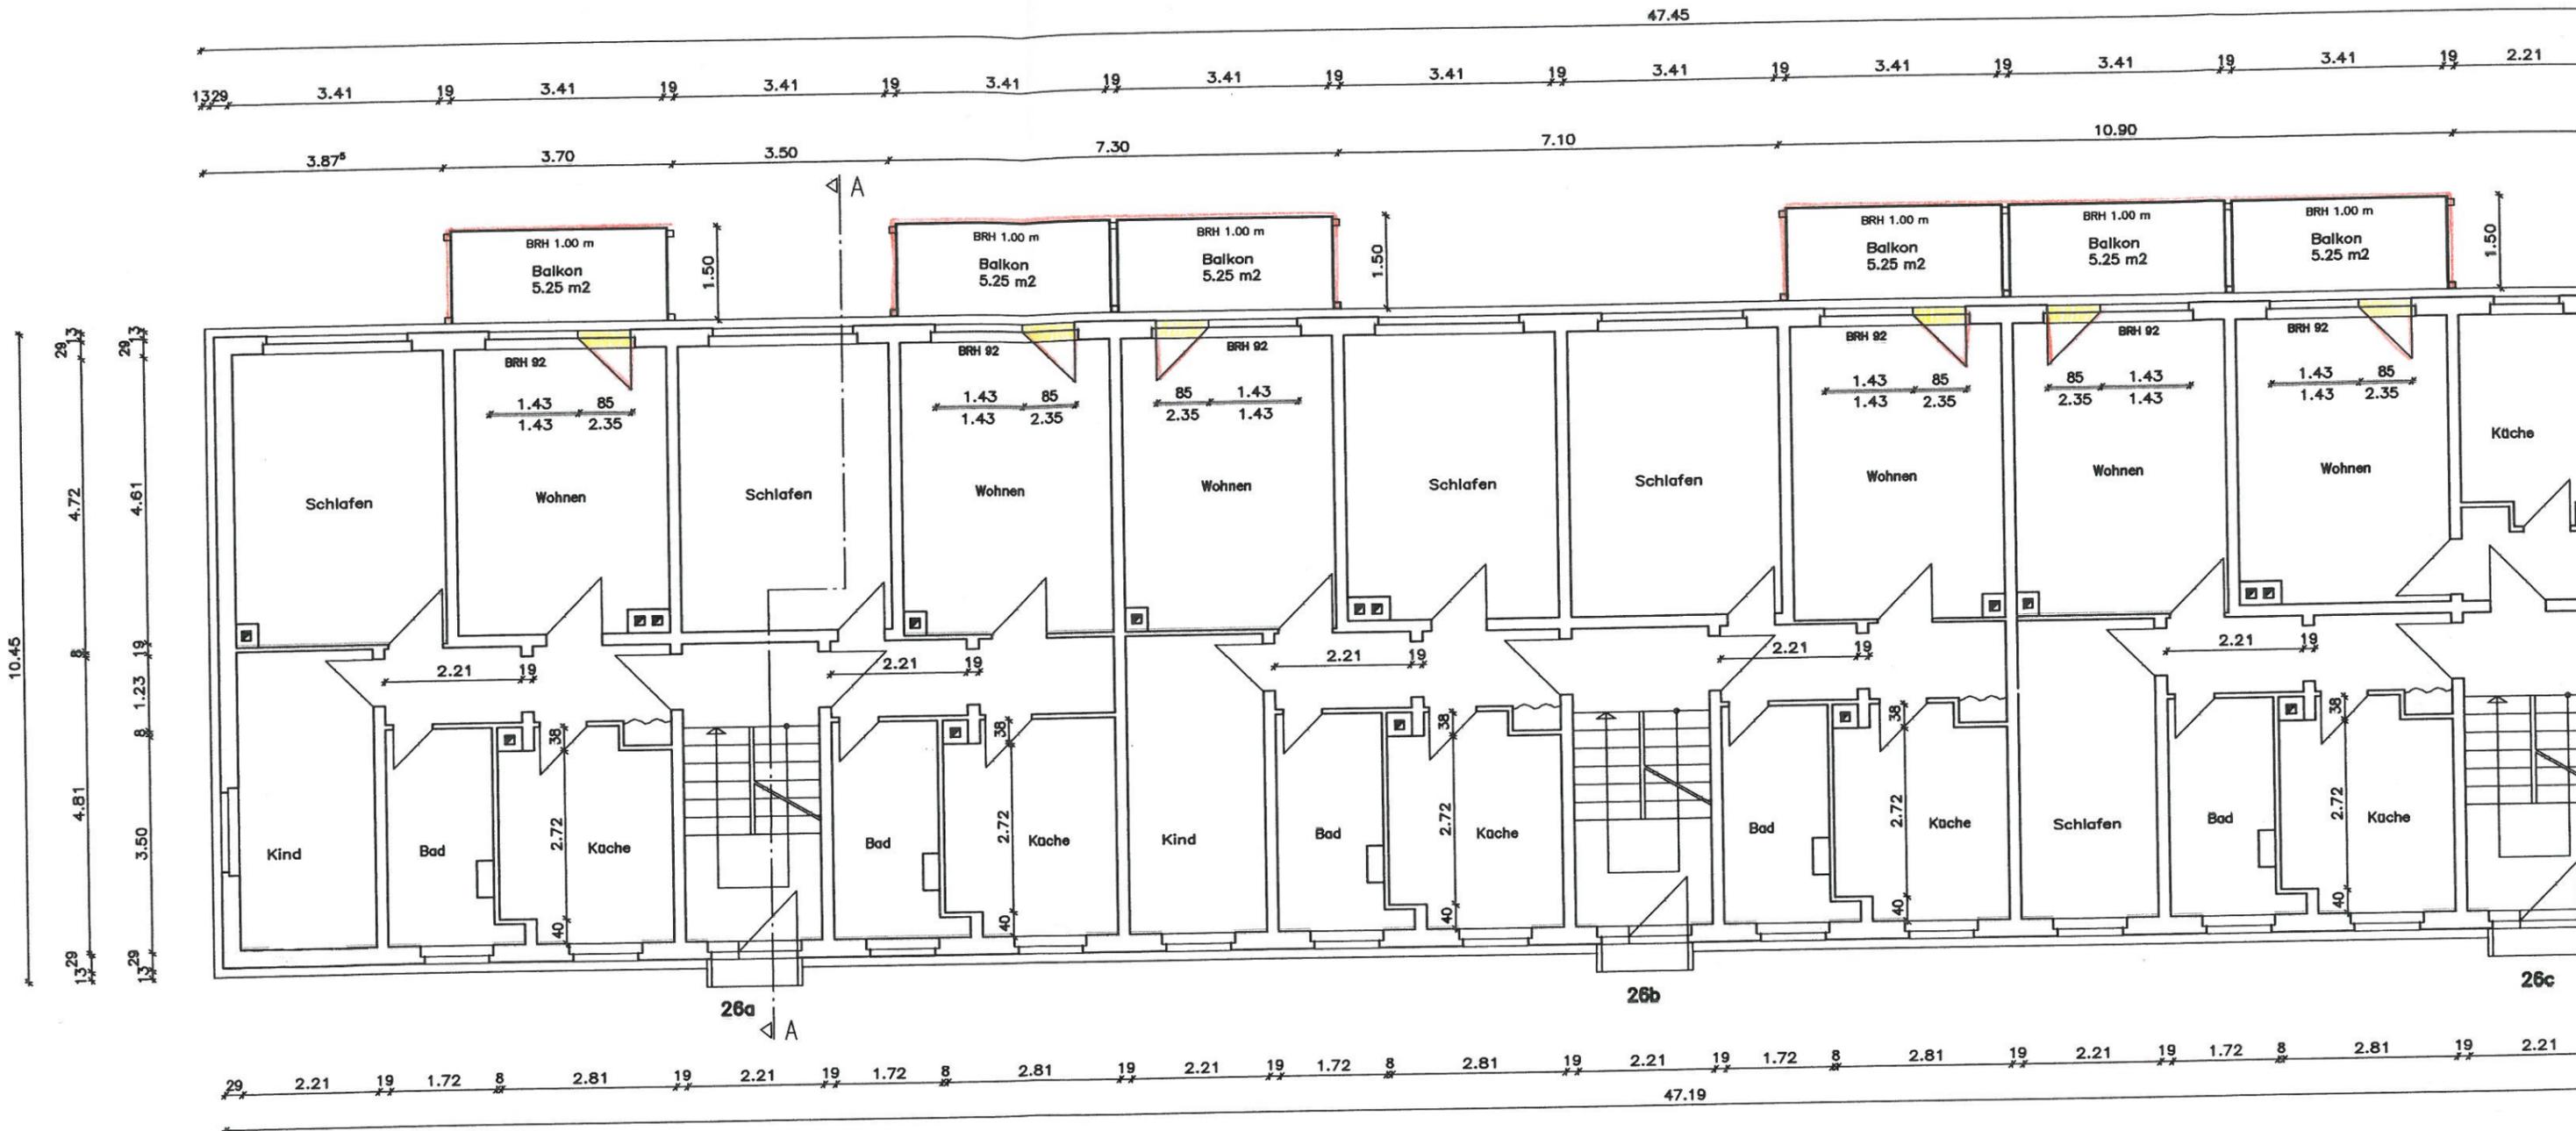

- Abriss
- Neubau

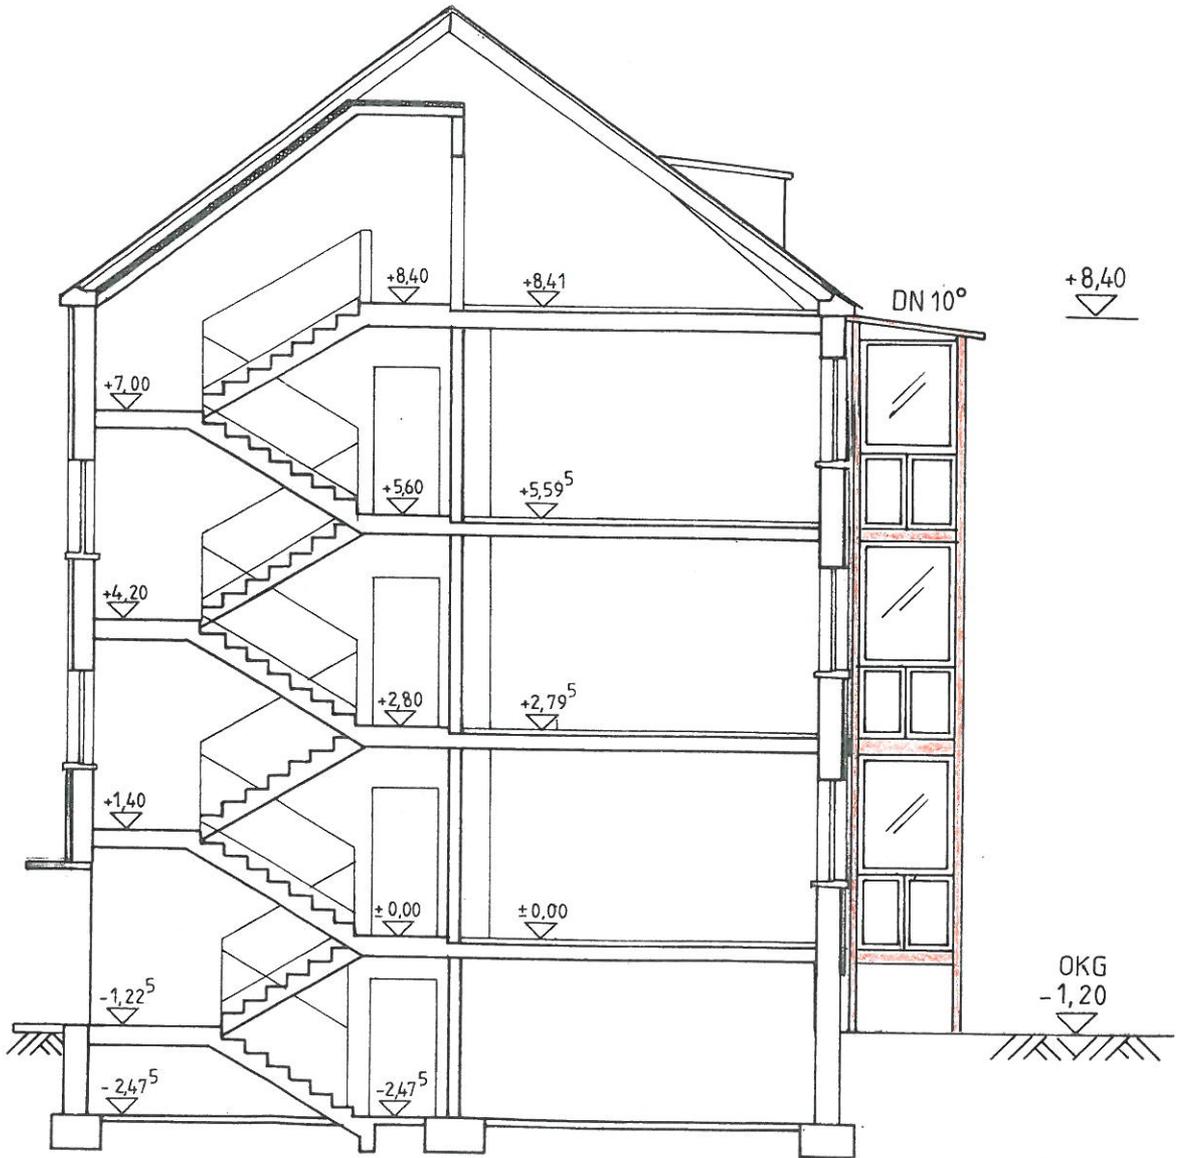

 NEUBAU



### GENEHMIGUNGSPLANUNG

## Ingenieurbüro für Bauplanung und Statik Dipl.-Ing. H. Krüger u. Dipl.-Ing. H. Rahn

**BAUVORHABEN:** ANBAU VON BALKONEN AN EIN MEHR-FAMILIENHAUS, FELDSTR. 26 a-c

**BAUHERR:**

**BAUHERR:** REGIONALE WOHNUNGSGESELLSCHAFT mbH BAD KLEINEN

**DARSTELLUNG:** SCHNITT A-A

**MASSTAB:**  
1:100

**DATUM:**  
3 / 20 15

**BEARB.:**  
*Rahn*

**GEZ.:**  
*Krüger*

**BLATT-NR.:**  
7