

Beschlussvorlage		Vorlage-Nr: VO/GV09/2015-0803
Gemeinde Bobitz		Status: öffentlich
Federführend:		Aktenzeichen:
Bauamt		Datum: 16.04.2015
		Einreicher: Bürgermeisterin
Einvernehmen zum Neubau eines Kälber-/Jungviehstalles auf den Flst. 22/1, 23/37, Flur 1, Gem. Dambeck Flst. 116/1, 114/41, Flur 1, Gem. Bobitz, Dambecker Straße 15		
Beratungsfolge:		
Beratung Ö / N	Datum	Gremium
Ö	22.04.2015	Ausschuss für Gemeindeentwicklung, Bau, Verkehr und Umwelt Bobitz
Ö	11.05.2015	Gemeindevertretung Bobitz

Beschlussvorschlag:

Die Gemeindevertretung Bobitz beschließt das Einvernehmen zum Neubau eines Kälber-/Jungviehstalles auf den Flurstücken 22/1, 23/37, Flur 1, Gemarkung Dambeck und auf den Flst. 116/1, 114/41, Flur 1, Gemarkung Bobitz zu erteilen.

Sachverhalt:

Der Landhof Bobitz e.G. beantragt die Errichtung des oben genannten Stalls. Siehe Lageplan. Die Verwaltung weist daraufhin, dass sich das Flurstück 116/1, Flur 1, Gemarkung Bobitz, welches teilweise überbaut werden soll, Gemeindeeigentum ist.

Anlage/n:

Flurkarte, Auszug Lageplan, Schnitt




Aufgrund der Größe der Baunterlagen werden diese vollständig mit zur Sitzung genommen, können aber auch schon vorher im Bauamt eingesehen werden.

Abstimmungsergebnis:	
Gesetzliche Anzahl der Mitglieder des Gremiums	
Davon besetzte Mandate	
Davon anwesend	
Davon Ja- Stimmen	
Davon Nein- Stimmen	
Davon Stimmenthaltungen	
Davon Befangenheit nach § 24 KV M-V	




Flurstück: 114/41
Flur: 1
Gemarkung: Bobitz

Gemeinde: Bobitz
Kreis: Landkreis Nordwestmecklenburg
Lage:

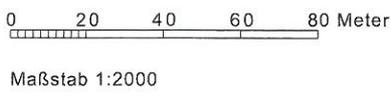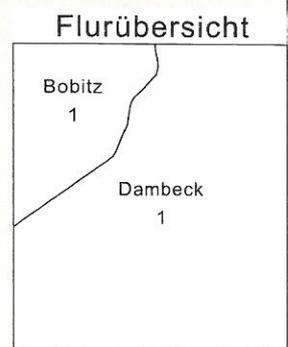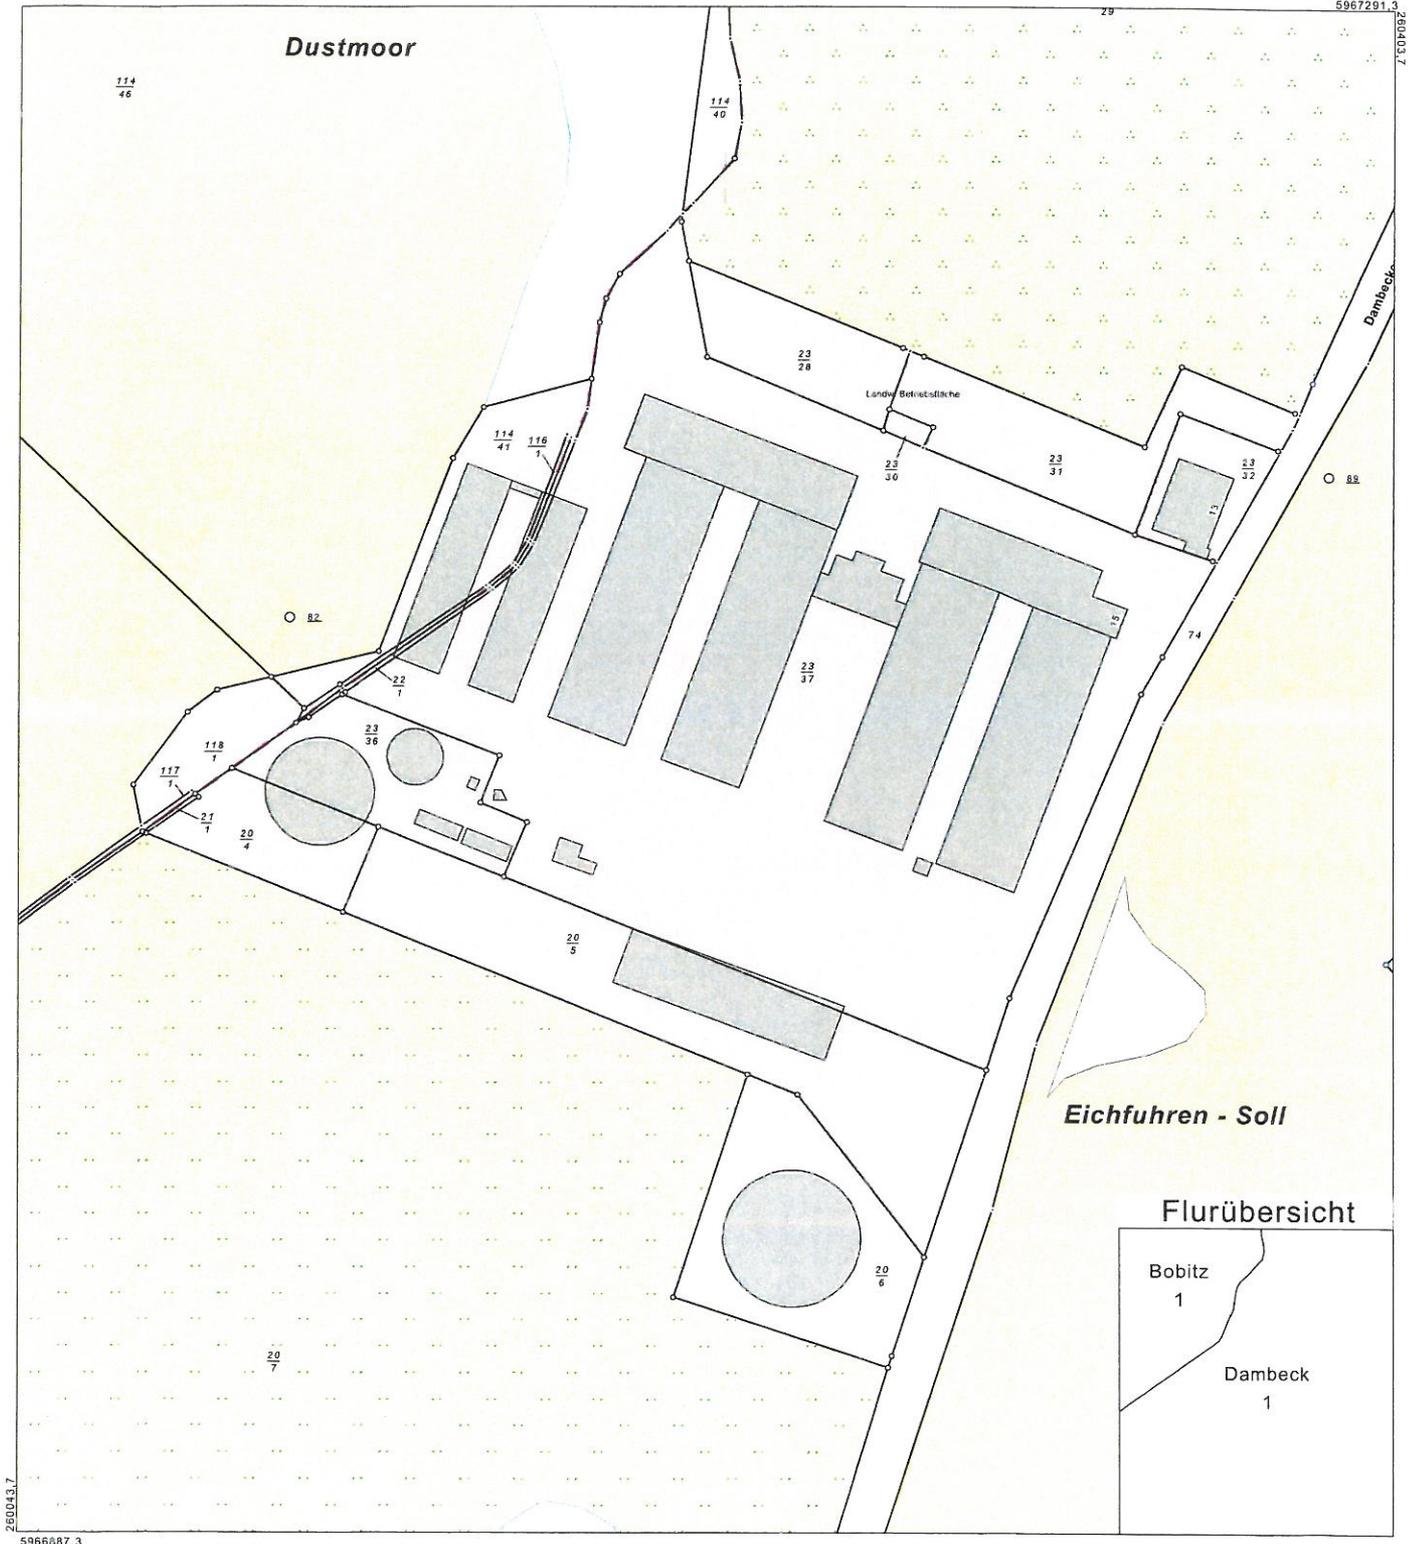

© Vermessungs- und Geoinformationsbehörden Mecklenburg-Vorpommern
Vervielfältigung, Weiterverarbeitung, Umwandlung, Weitergabe an Dritte oder Veröffentlichung bedarf der Zustimmung der zuständigen Vermessungs- und Geoinformationsbehörde. Davon ausgenommen sind Verwendungen zu innerdienstlichen Zwecken oder zum eigenen, nicht gewerblichen Gebrauch (§ 34 Abs. 1 GeoVermG M-V). Der Gebäudebestand wurde örtlich nicht überprüft. Die Darstellungen sind u.a. aus der Digitalisierungsgrundlage abgeleitet und weisen daher Ungenauigkeiten auf. Die Karte ist somit nur bedingt für technische Anforderungen geeignet.

ing Bobitz

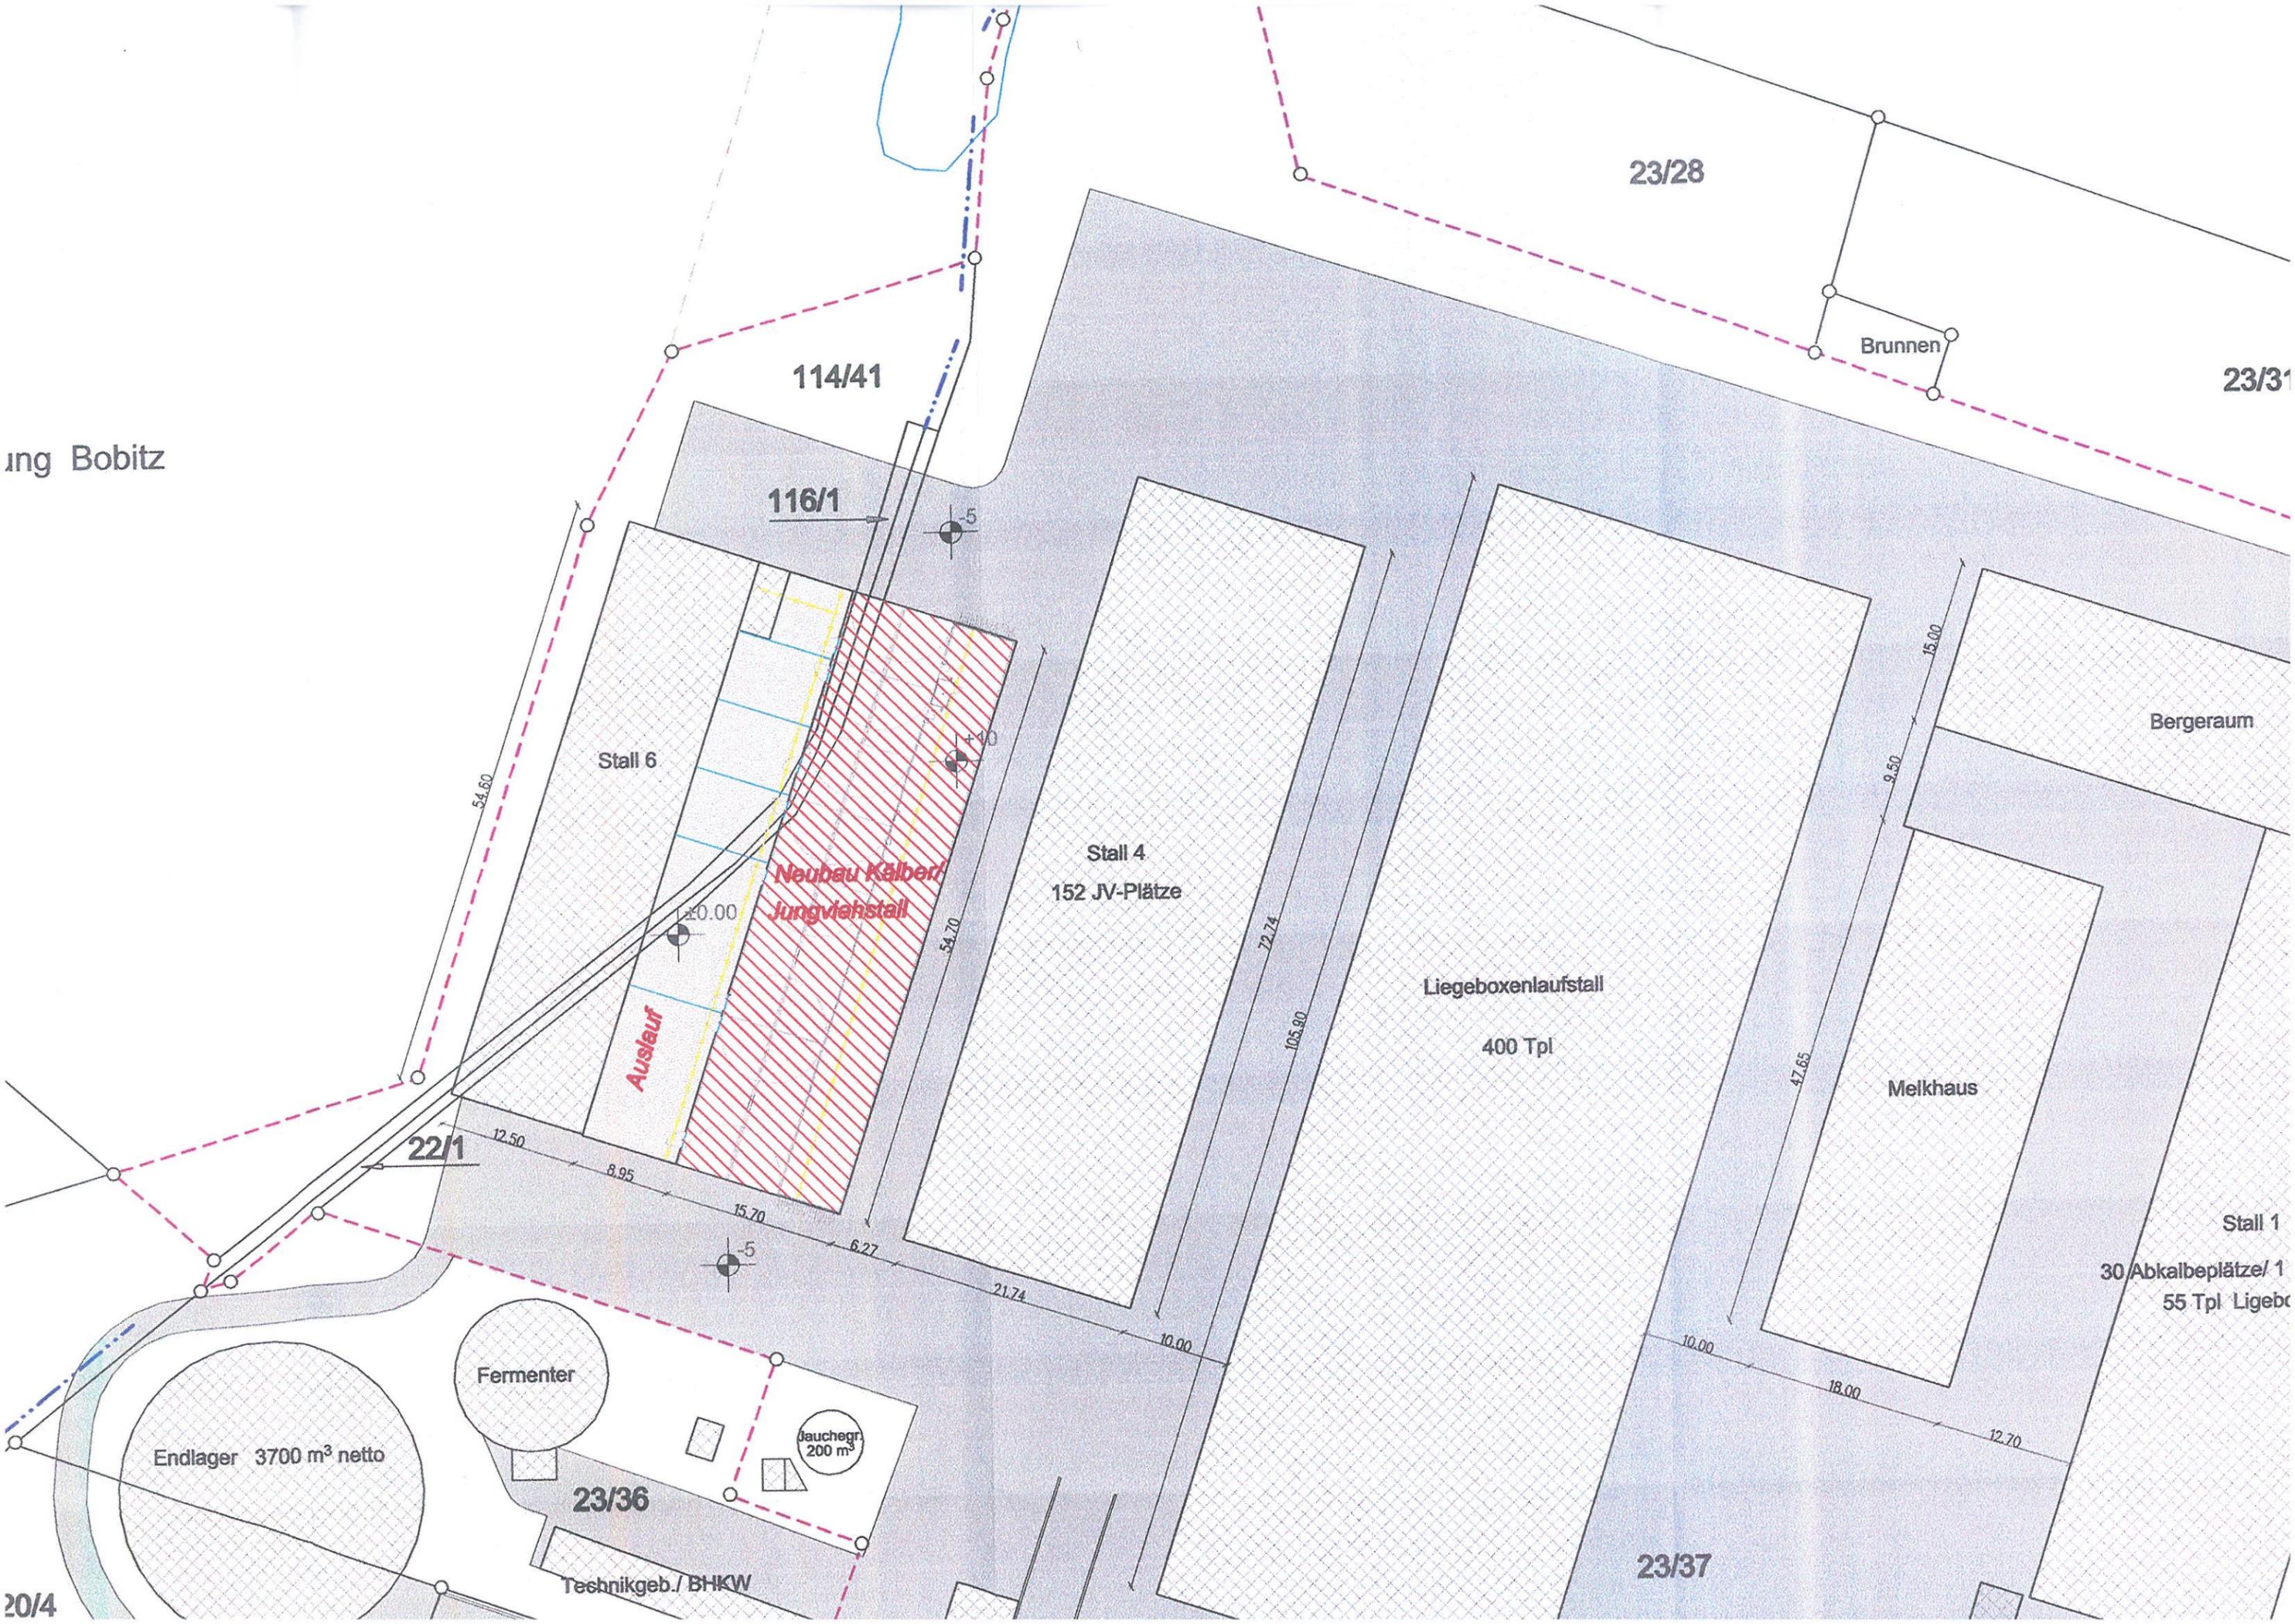

23/28

23/31

114/41

116/1

Stall 6

Stall 4
152 JV-Plätze

Neubau Kälber/
Jungviehstall

Liegeboxenlaufstall
400 Tpl

Bergeraum

Melkhaus

Stall 1
30 Abkalbplätze/ 1
55 Tpl Liegeboxen

Fermenter

Endlager 3700 m³ netto


Jauchegr.
200 m³

23/36

Technikgeb./ BHKW

23/37

20/4

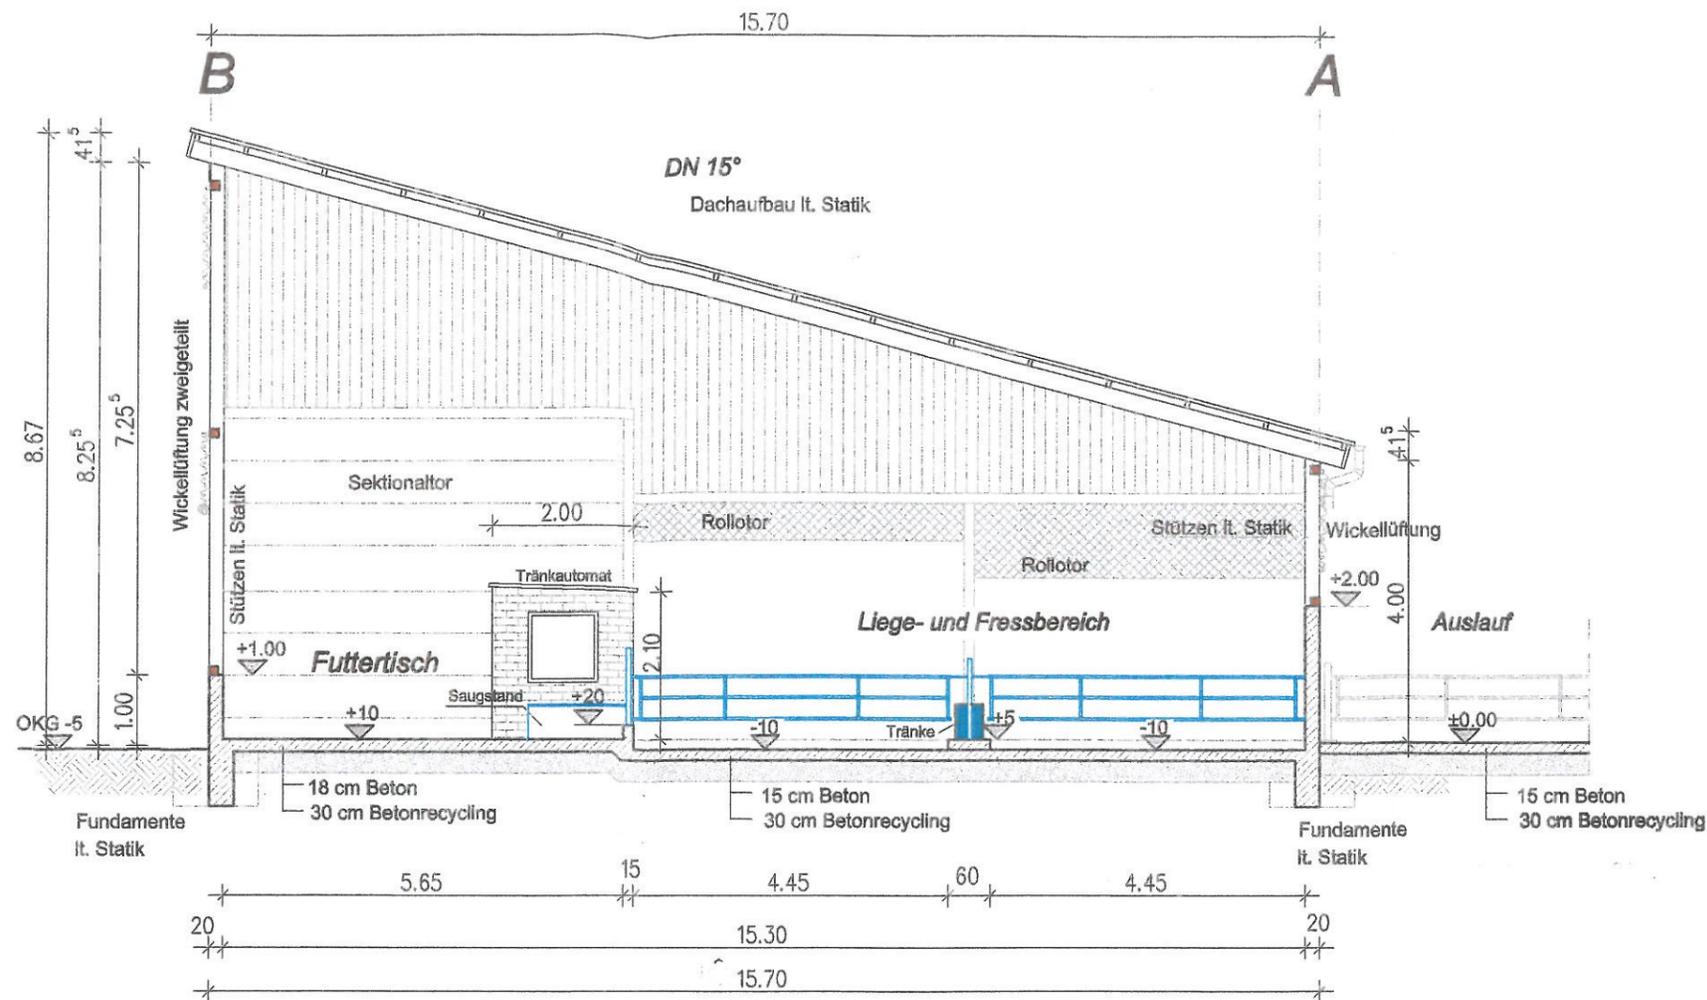

Schnitt A-A

Datum	Name	Art der Änderung	Index
19.03.2015	Aick	gezeichnet	
Okt.2014	Wendlandt	geplant	

Projekt: Neubau Kälber/ Jungviehstall

Bauherr: Landhof Bobitz e.G.
 Dambecker Str. 15
 23996 Bobitz

Planinhalt: Schnitt A-A

Genehmigungsplanung	Proj. Nr.	B 200 1607
Maßstab	1: 100	Blatt 3 Index -



Landgesellschaft
 Mecklenburg-Vorpommern mbH

19067 Leezen, Lindendallee 2a, Tel.: 03866 404-0, Fax: 03866 404-490

Bauherr
 19.03.15 *Kee Ge*
 Datum

Planung
 19.03.15
 Datum



Dieser Plan ist nach § 2 UrhG urheberrechtlich geschützt.
 Vervielfältigungen – auch auszugsweise – sind ohne Zustimmung des Verfassers untersagt!