

Beschlussvorlage Gemeinde Bad Kleinen		Vorlage-Nr: VO/GV08/2015-1496
Federführend: Bauamt		Status: öffentlich
		Aktenzeichen:
		Datum: 11.03.2015
		Einreicher: Bürgermeister
Einvernehmen zur Bauvoranfrage zum Abbruch und Neubau eines Einfamilienhauses auf dem Flurstück 49/2, Flur 1, Gemarkung Gallentin, Zum Feldrain 5		
Beratungsfolge:		
Beratung Ö / N	Datum	Gremium
Ö	24.03.2015	Ausschuss für Bau-, Verkehrsangelegenheiten und Umwelt Bad Kleinen
Ö	15.04.2015	Gemeindevertretung Bad Kleinen

Beschlussvorschlag:

Die Gemeindevertretung Bad Kleinen beschließt das Einvernehmen zur Bauvoranfrage zum Abbruch und Neubau eines Einfamilienhauses auf dem Grundstück, Gemarkung Gallentin, Flur 1, Flurstück 49/2 zu erteilen.

Sachverhalt:

Die Antragsteller möchten laut Bauvoranfrage das nicht sanierungsfähige Haus abreißen und einen Neubau an gleicher Stelle mit geringfügiger Erweiterung errichten. Die Ausführung soll mit einem flachgeneigten Pultdach erfolgen (15 Grad).

Anlage/n:


Flurkarte, Grundriss

Abstimmungsergebnis:	
Gesetzliche Anzahl der Mitglieder des Gremiums	
Davon besetzte Mandate	
Davon anwesend	
Davon Ja- Stimmen	
Davon Nein- Stimmen	
Davon Stimmenthaltungen	
Davon Befangenheit nach § 24 KV M-V	



Flurstück: 49/2
Flur: 1
Gemarkung: Gallentin

Gemeinde: Bad Kleinen
Kreis: Landkreis Nordwestmecklenburg
Lage: Zum Feldrain 5

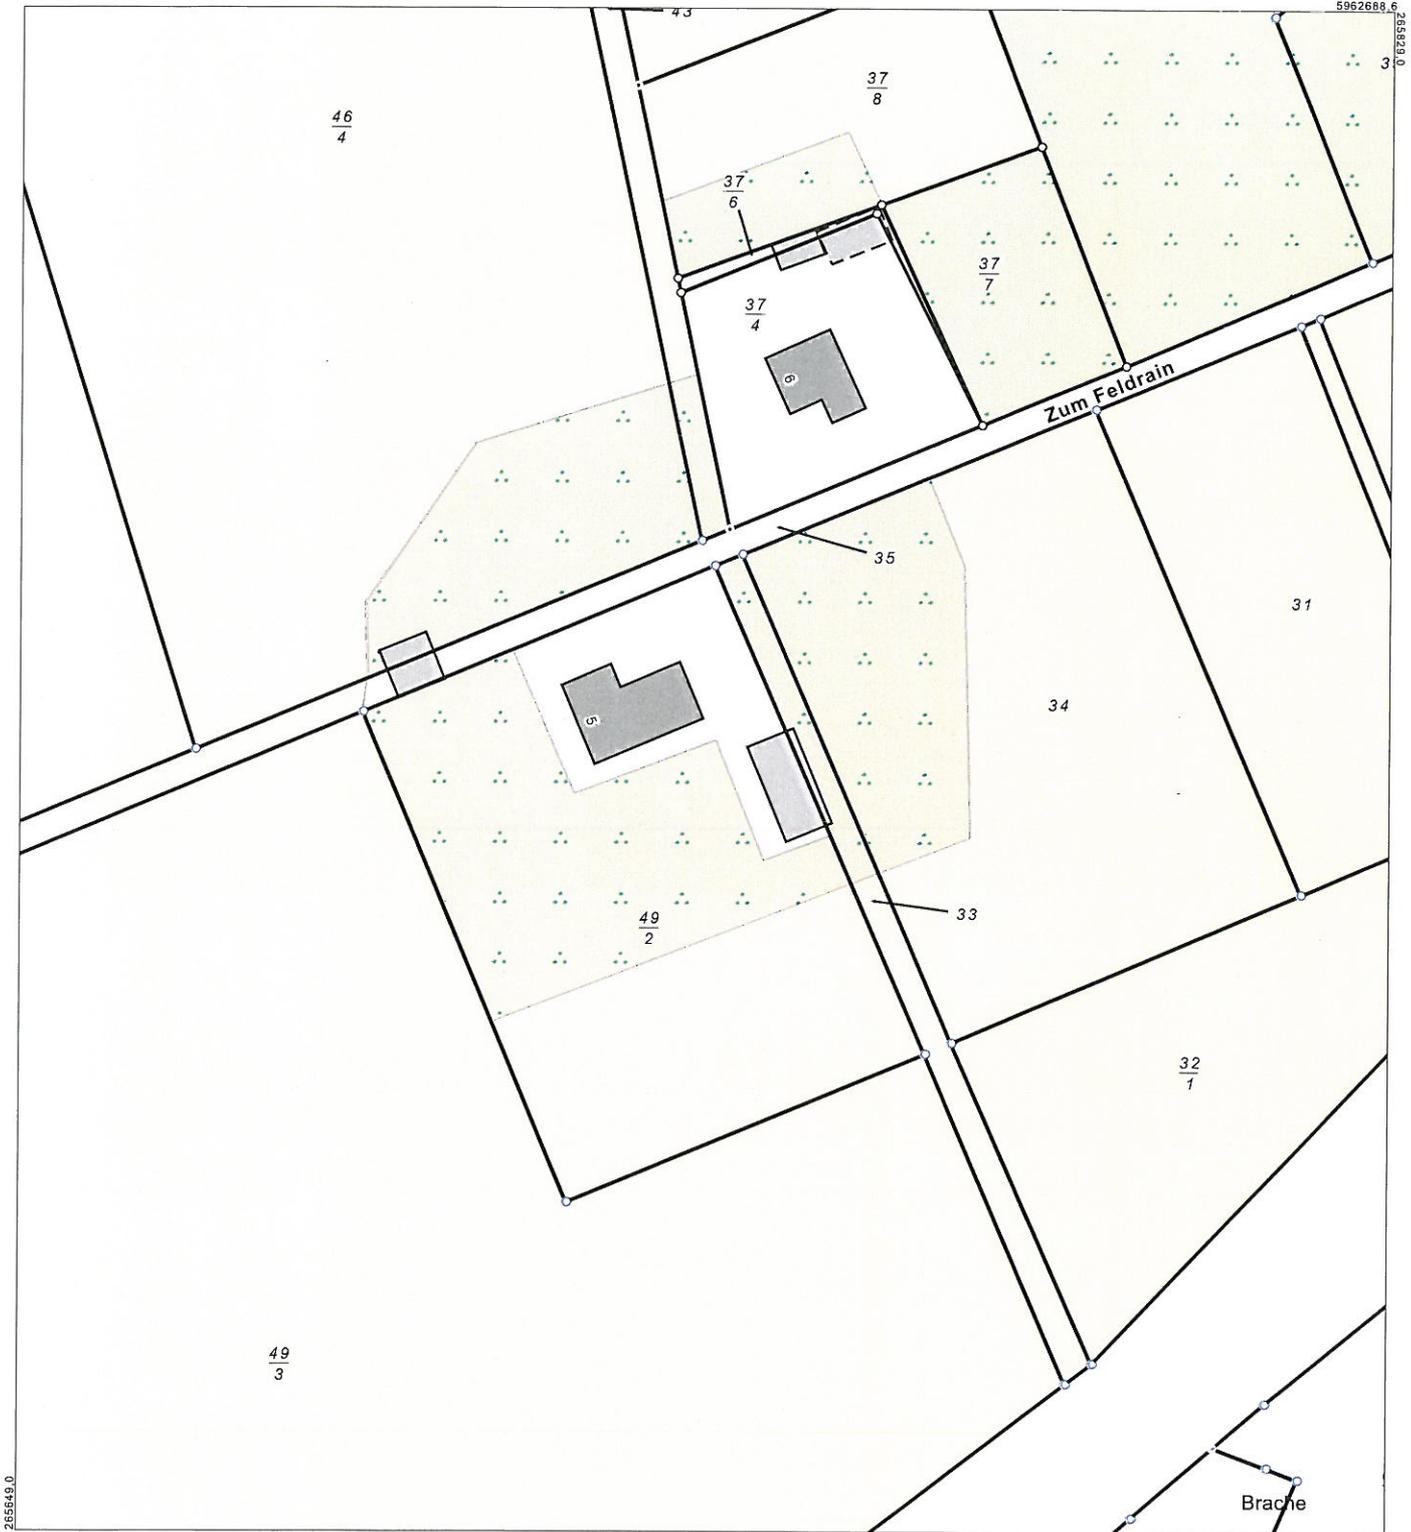

0 10 20 30 40 Meter

Maßstab 1:1000

© Vermessungs- und Geoinformationsbehörden Mecklenburg-Vorpommern
Vervielfältigung, Weiterverarbeitung, Umwandlung, Weitergabe an Dritte oder Veröffentlichung bedarf der Zustimmung der zuständigen Vermessungs- und Geoinformationsbehörde. Davon ausgenommen sind Verwendungen zu innerdienstlichen Zwecken oder zum eigenen, nicht gewerblichen Gebrauch (§ 34 Abs. 1 GeoVermG M-V). Der Gebäudebestand wurde örtlich nicht überprüft. Die Darstellungen sind u.a. aus der Digitalisierungsgrundlage abgeleitet und weisen daher Ungenauigkeiten auf. Die Karte ist somit nur bedingt für technische Anforderungen geeignet.

