

Beschlussvorlage Gemeinde Lübow	Vorlage-Nr: VO/GV02/2015-0519 Status: öffentlich Aktenzeichen:
Federführend: Bauamt	Datum: 06.03.2015 Einreicher: Bürgermeister
Entscheidung zur Bauweise zur Essenraumerweiterung am Kita-Gebäude in Lübow	
Beratungsfolge:	
Beratung Ö / N	Datum
Ö	14.04.2015
Gremium Gemeindevertretung Lübow	

Beschlussvorschlag:

Die Gemeindevertretung Lübow beschließt der Essenraumerweiterung am Kita- Gebäude in Lübow zuzustimmen.

1. Die Bauweise soll als massiver Anbau erfolgen.

oder

2. Der Anbau soll als Containeranbau erfolgen.

Sachverhalt:

Um flexibel auf die Schülerzahlen reagieren zu können ist die Essenraumerweiterung am Kindergartengebäude in Lübow als Containerbau mit Verbinder geplant. Der Verbinder gewährleistet, dass das Dach des vorhandenen Gebäudes nicht angetastet werden muss. Das günstigste Angebot enthält auch den Verbinder als Sondermaßcontainer. Zur Entscheidungsfindung, ob ein Containerbau oder ein massiver Anbau zur Essenraumerweiterung erstellt werden soll, liegt eine Kostengegenüberstellung vor. Für den Containerbau ist eine Lieferzeit vom Auftrag bis zur Anlieferung von ca.8-10 Wochen angegeben bzw. danach Wunschterminlieferung.

Der Auftrag zum Erarbeiten eines Bauantrages, der in jedem Fall gebraucht wird, ist an das Bauplanungsbüro Slopinski erteilt worden. Für das Baugrundgutachten, welches unabhängig von der Bauweise zur Optimierung der Gründung vorliegen sollte, liegt bereits auch ein Angebot vor.

Es ist zu entscheiden, in welcher Bauweise die Essenraumerweiterung erfolgen soll. Der geplante Einbau von 2 WCs in das vorhandene Gebäude ist unabhängig von der Bauweise des Anbaus.

Finanzielle Auswirkungen:


Die Kosten der Containeranlage, einschließlich aller Nebenkosten liegen bei ca. 65.000,-€ brutto.

Die Kosten des Anbaus in Massivbauweise, einschließlich Nebenkosten liegen bei ca. 90.000,00 € brutto.

Anlage/n:

Lageplan, Grundriss, Foto

Abstimmungsergebnis:	
Gesetzliche Anzahl der Mitglieder des Gremiums	
Davon besetzte Mandate	
Davon anwesend	
Davon Ja- Stimmen	
Davon Nein- Stimmen	
Davon Stimmenthaltungen	
Davon Befangenheit nach § 24 KV M-V	

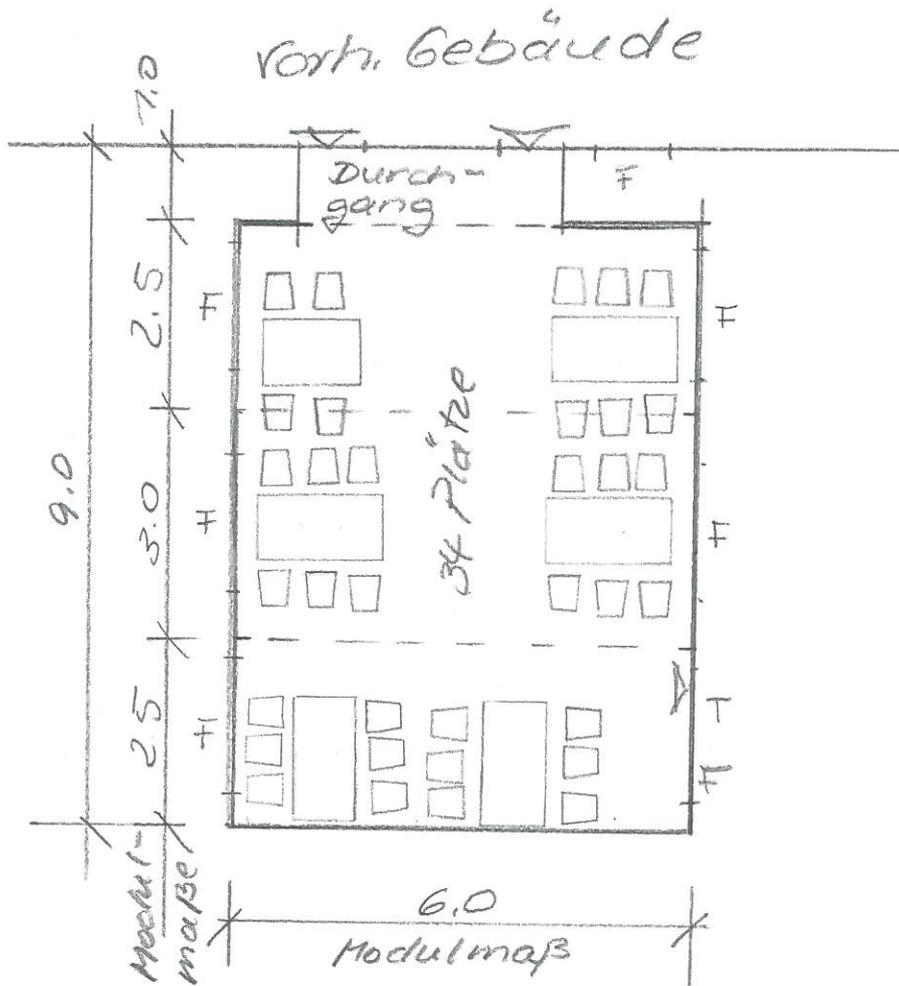


F = Fenster

T = Tür = Notausgang

3 Raummodule

Essenraumerweiterung
 Hort - Lübow
 Grundriss M 1:100
 - mögliche Möblierung -
 Frié.

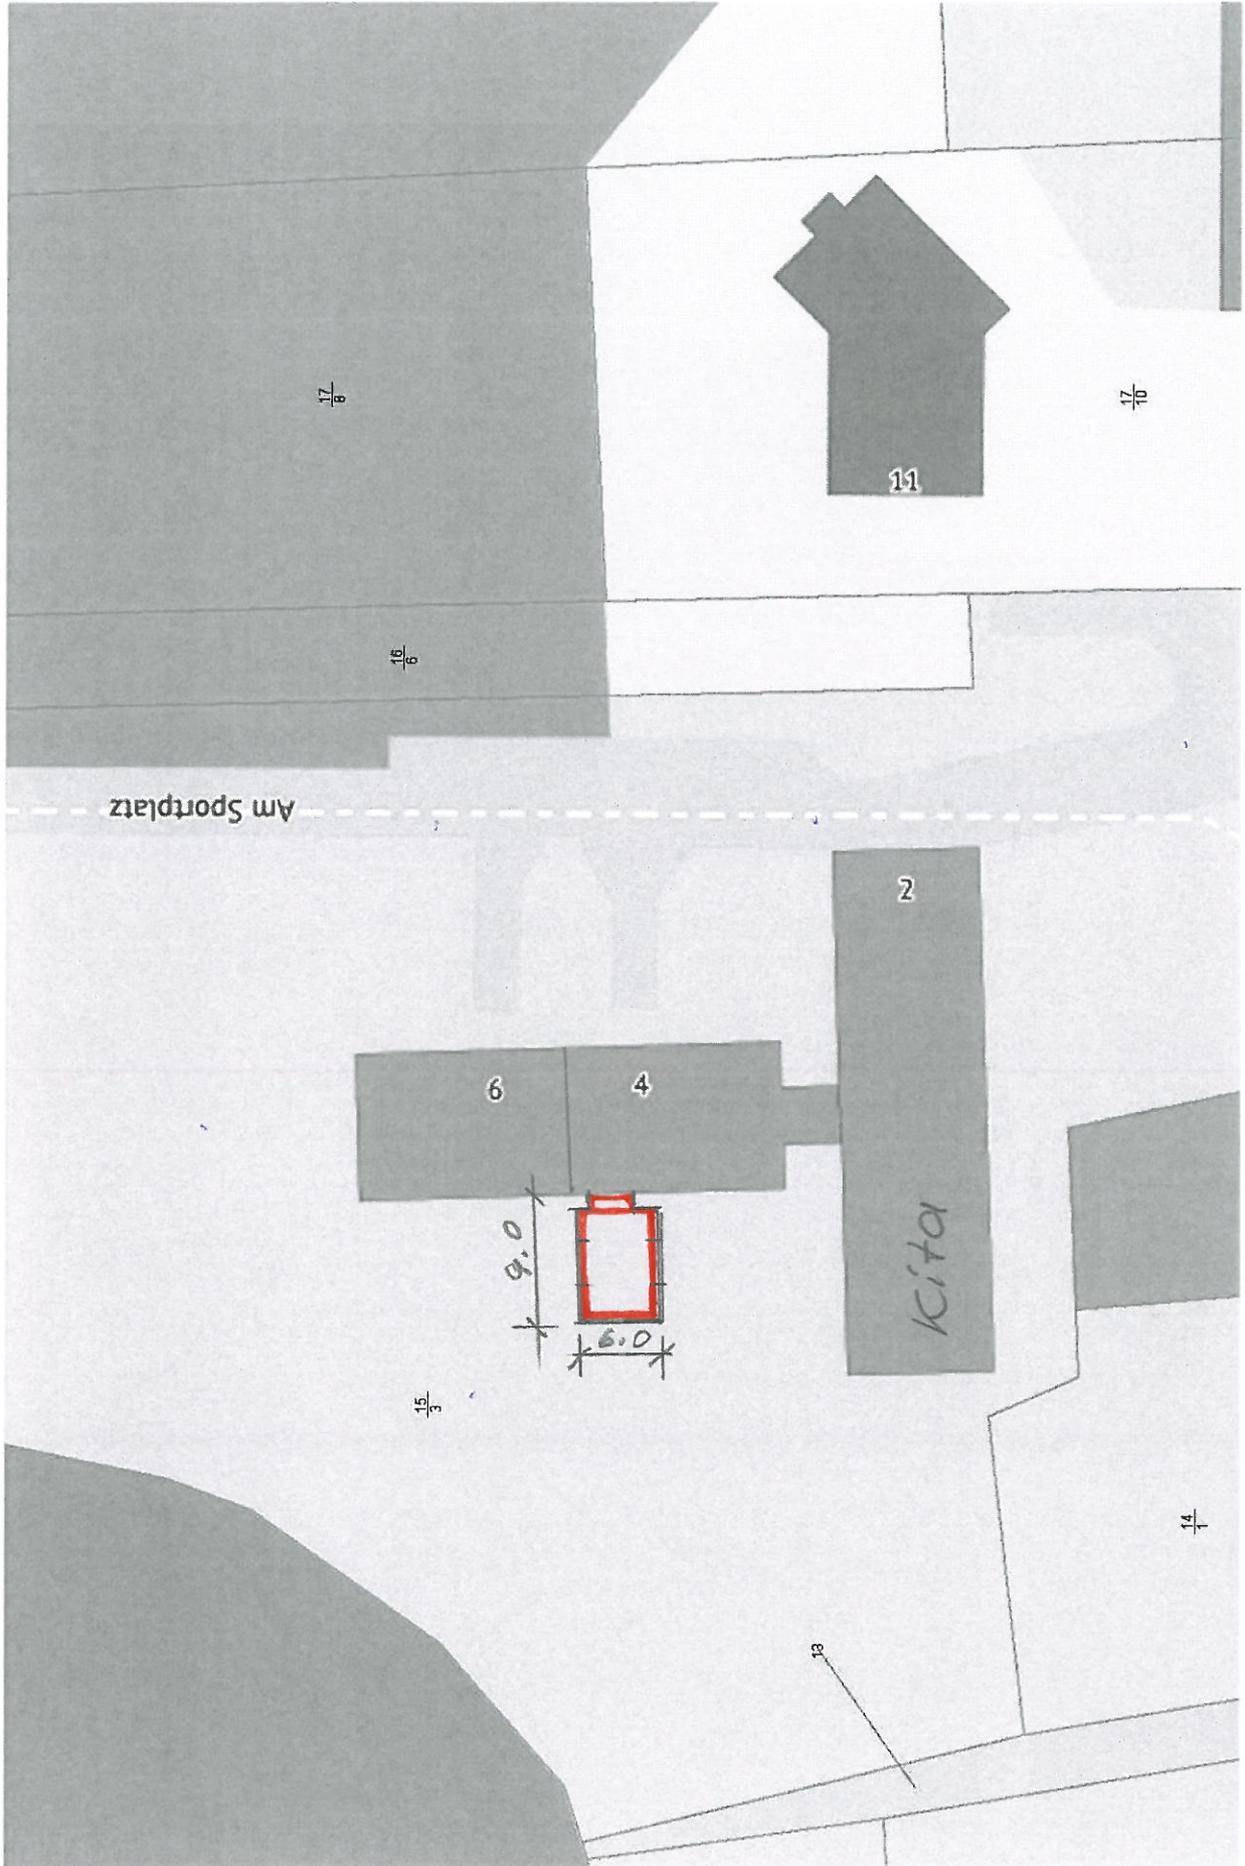

Gemarkung Lübow Flur 2

1 : 500



Lageplan
Essenraumerweiterung

Kita-Gebäude
Lübow



Durchgangs-
bau,
Vorbild

ca. 6m Containerlänge

16/12/2014