

Beschlussvorlage Gemeinde Bad Kleinen		Vorlage-Nr: VO/GV08/2014-1441
Federführend: Bauamt		Status: öffentlich
		Aktenzeichen:
		Datum: 22.12.2014
		Einreicher: Bürgermeister
Einvernehmen zum Bauantrag zur Errichtung eines Gebäudes mit integrierter Garage, Carport, Abstellraum und Werkstatt auf dem Flurstück 115/5, Flur 1, Gemarkung Wendisch Rambow, Zum Dambecker Moor 12		
Beratungsfolge:		
Beratung Ö / N	Datum	Gremium
Ö	27.01.2015	Ausschuss für Bau-, Verkehrsangelegenheiten und Umwelt Bad Kleinen
Ö	18.02.2015	Gemeindevertretung Bad Kleinen

Beschlussvorschlag:

Die Gemeindevertretung Bad Kleinen beschließt das Einvernehmen zur Errichtung eines Gebäudes mit integrierter Garage, Carport, Abstellraum und Werkstatt auf dem Flurstück 115/5, Flur 1, Gemarkung Wendisch Rambow zu erteilen.

Sachverhalt:

Der Eigentümer stellt einen Bauantrag für das o.g. Bauvorhaben. Wendisch Rambow unterliegt keiner Planung, d.h. auch im Flächennutzungsplan der Gemeinde Bad Kleinen wird der gesamte Ort als „Fläche für die Landwirtschaft“ (Außenbereich) dargestellt


Anlage/n:

Luftbild, Lageplan, Grundriss, Schnitt, Ansichten

Abstimmungsergebnis:	
Gesetzliche Anzahl der Mitglieder des Gremiums	
Davon besetzte Mandate	
Davon anwesend	
Davon Ja- Stimmen	
Davon Nein- Stimmen	
Davon Stimmenthaltungen	
Davon Befangenheit nach § 24 KV M-V	

Lageplan

M 1:500

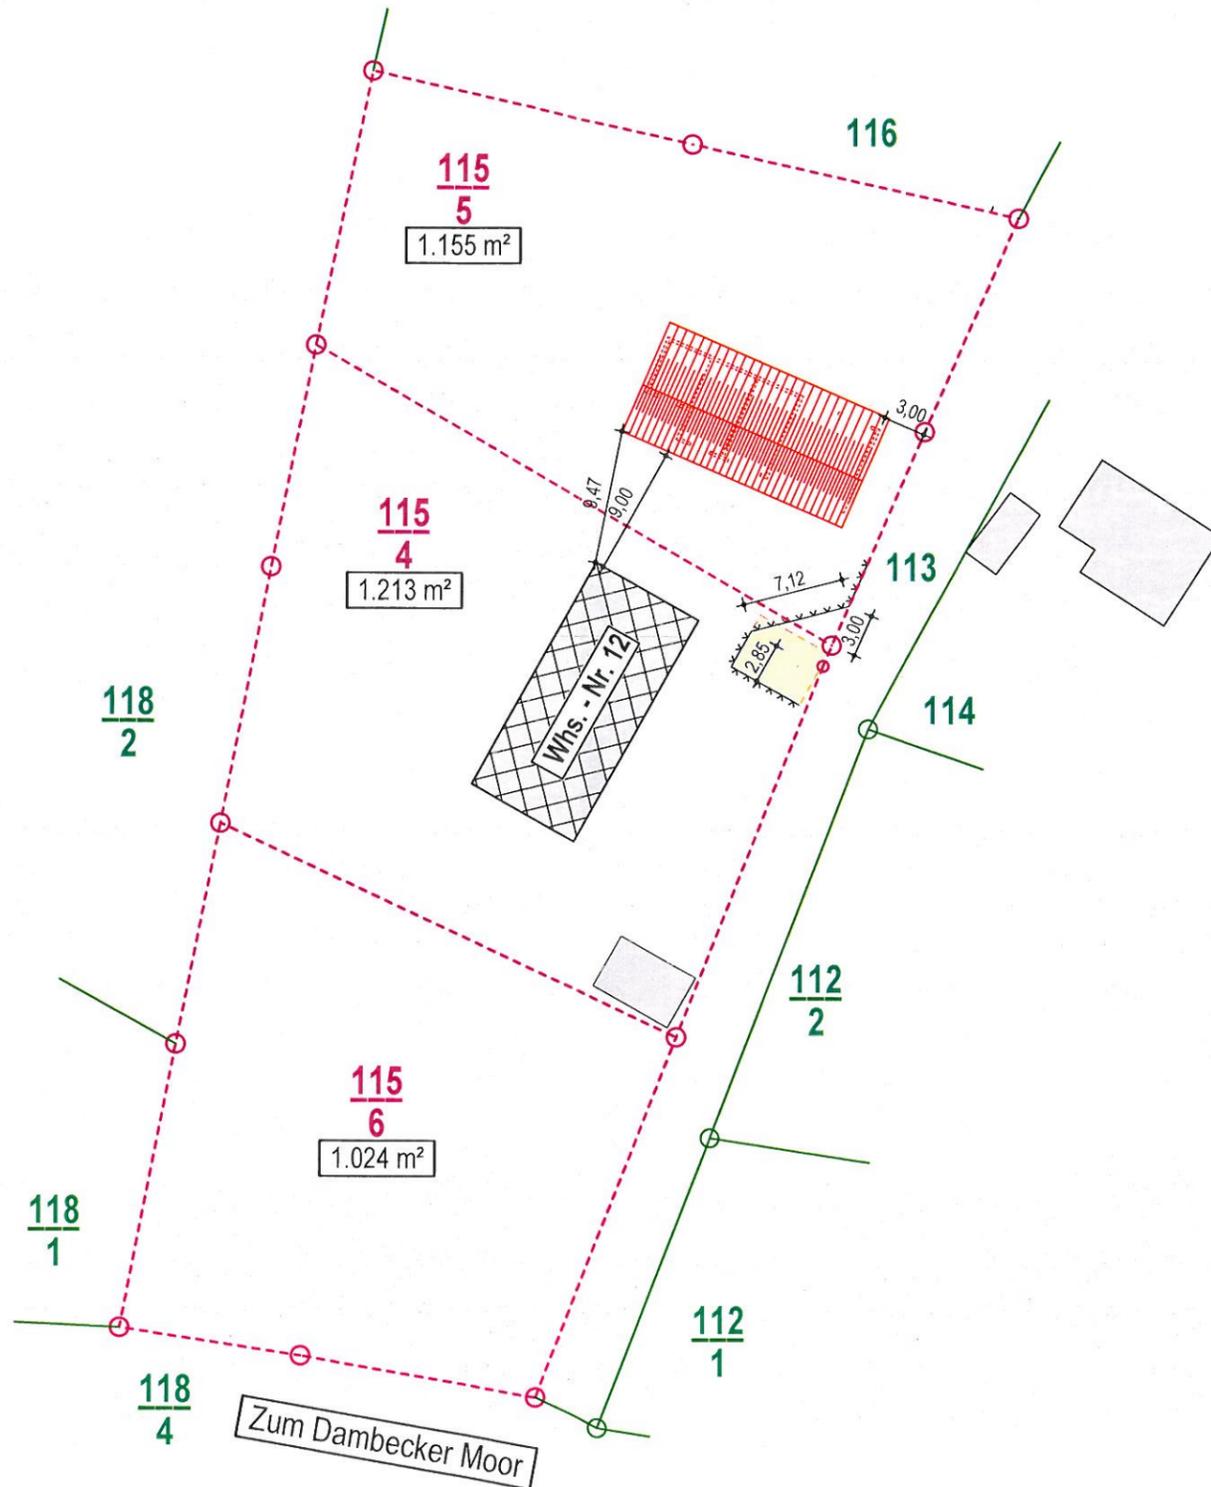

Legende


- Bestand
- Neubau
- Abbruch

Gemarkung: 130363 / Wendisch Rambow
 Flur: 1
 Flurstück: 115/4, 115/5, 115/6
 Fläche: ca. 3.392 m²

Index	Gegenstand der Änderung	Datum	Bearbeiter
d			
c			
b			
a			
Ingenieurbüro Thomas Bauer Am Margaretenhof 26 - 19057 Schwerin Tel. 0385 / 2084060 - Fax 0385 / 2084069		gez.:	10.12.2014 Frau Janssen
		bearb.:	10.12.2014 Dipl.-Ing. Bauer
		gepr.:	10.12.2014 Dipl.-Ing. Junge
Bauvorhaben: Errichtung eines Nebengebäudes Zum Dambecker Moor 12 in 23996 Wendisch Rambow		Proj.-Nr.: 14H27	
Bauherr: Thomas Bauer August Bebel Str. 28 19055 Schwerin		Freigabe: 	
Planinhalt: Lageplan		Maßstab: ca. 1:500	
Bauantrag		Blatt-Nr.: 01	

Grundriss

M 1:100

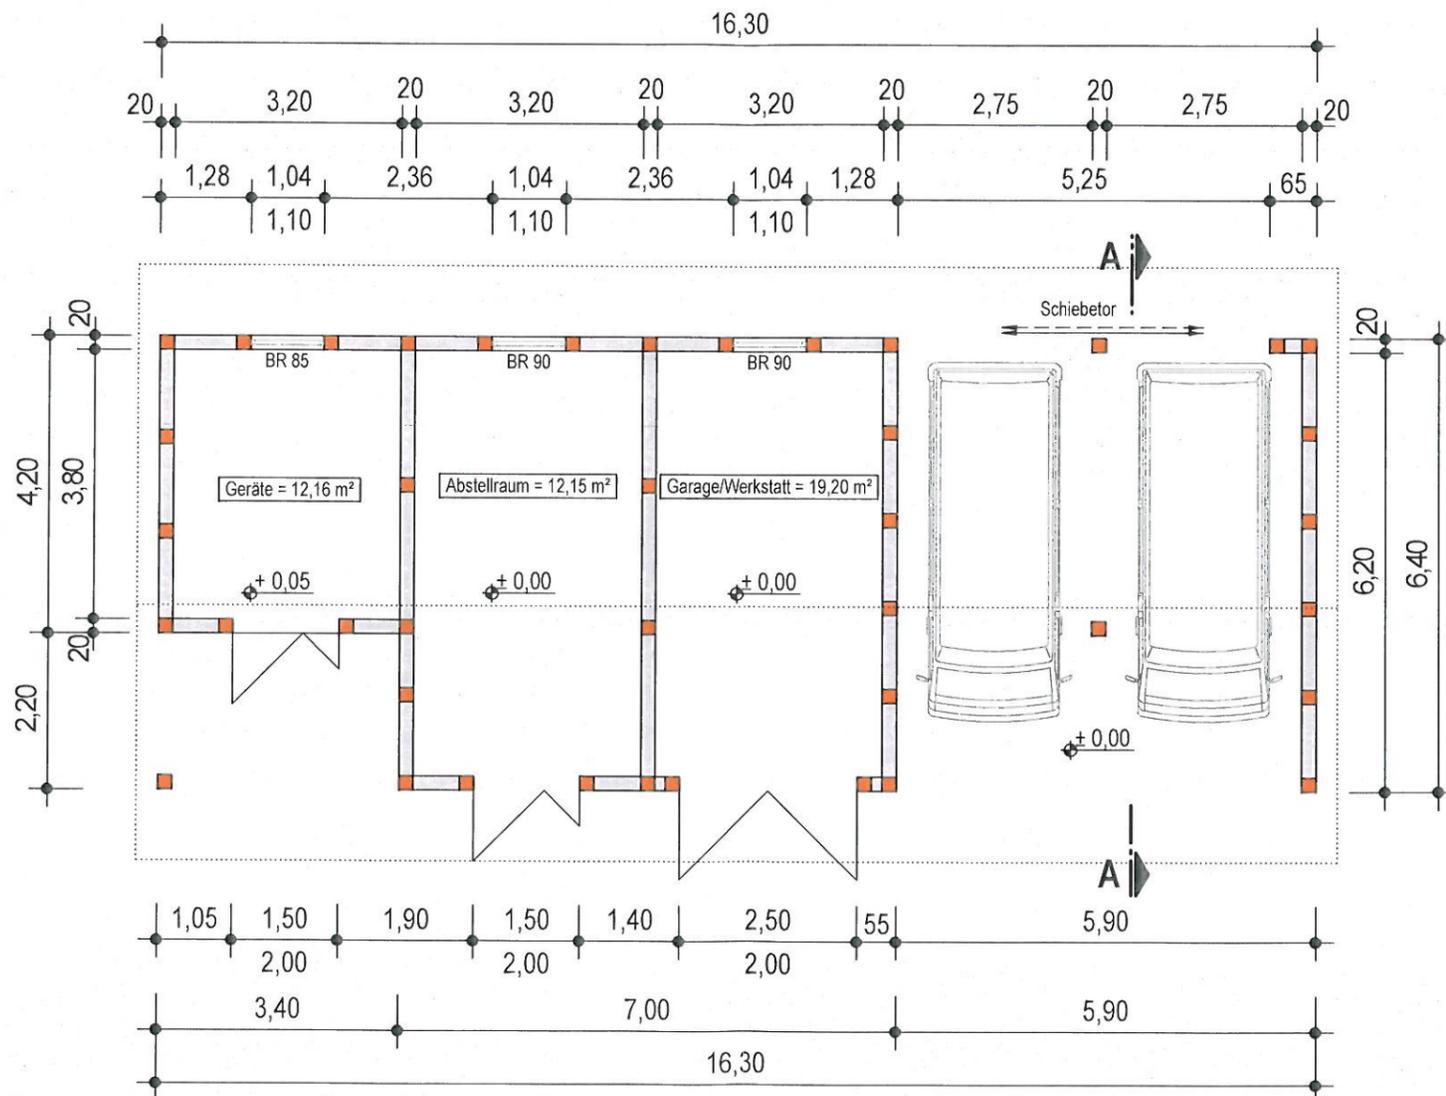


Index	Gegenstand der Änderung	Datum	Bearbeiter
d			
c			
b			
a			


 <p>Ingenieurbüro Thomas Bauer Am Margaretenhof 26 - 19057 Schwerin Tel. 0385 / 2084060 - Fax 0385 / 2084069</p>	gez.:	10.12.2014	Frau Jenssen
	bearb.:	10.12.2014	Dipl.-Ing. Bauer
	gepr.:	10.12.2014	Dipl.-Ing. Junge
Bauvorhaben:	Errichtung eines Nebengebäudes Zum Dambecker Moor 12 in 23996 Wendisch Rambow		Proj.-Nr.: 14H27
Bauherr:	Thomas Bauer August Bebel Str. 28 19055 Schwerin		Freigabe: 
Planinhalt:	Grundriss		Maßstab: 1:100
	Bauantrag		Blatt-Nr.: 02

Schnitt A-A


M 1:100

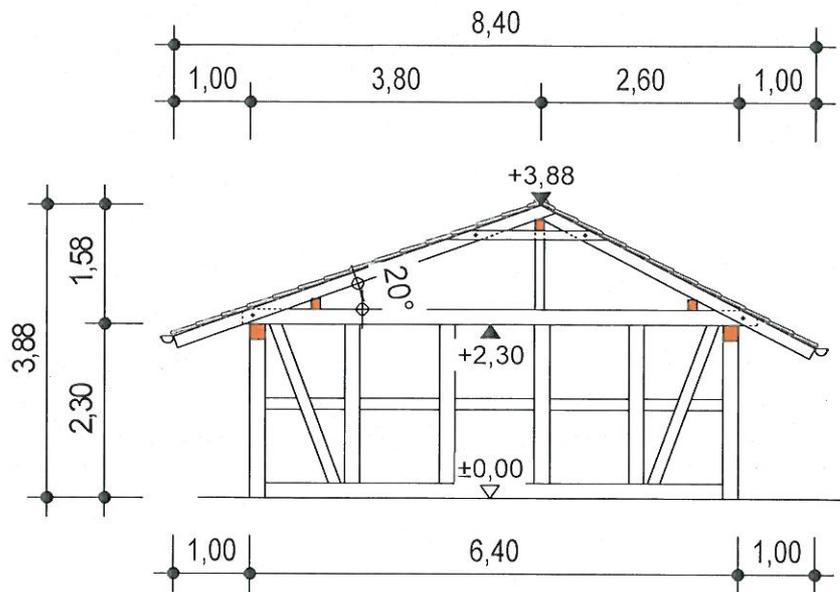


Index	Gegenstand der Änderung	Datum	Bearbeiter
d			
c			
b			
a			
 <p>Ingenieurbüro Thomas Bauer Am Margaretenhof 26 - 19057 Schwerin Tel. 0385 / 2084060 - Fax 0385 / 2084069</p>		gez.:	10.12.2014 Frau Jenssen
		bearb.:	10.12.2014 Dipl.-Ing. Bauer
		gepr.:	10.12.2014 Dipl.-Ing. Junge
Bauvorhaben:	Errichtung eines Nebengebäudes Zum Dambecker Moor 12 in 23996 Wendisch Rambow	Proj.-Nr.:	14H27
Bauherr:	Thomas Bauer August Bebel Str. 28 19055 Schwerin	Freigabe:	
Planinhalt:	Schnitt A-A	Maßstab:	1:100
Bauantrag		Blatt-Nr.:	03

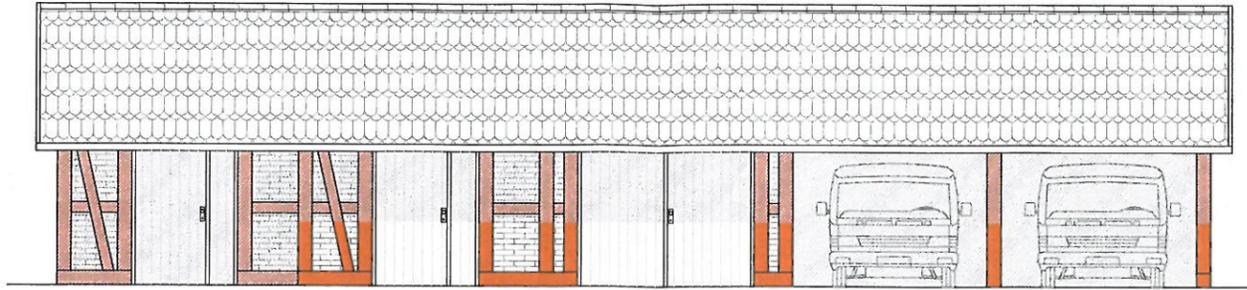


Süd - Ansicht

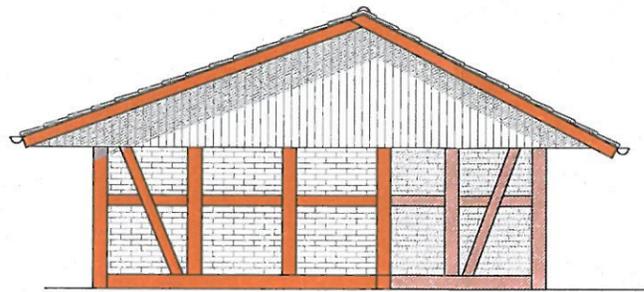

West - Ansicht

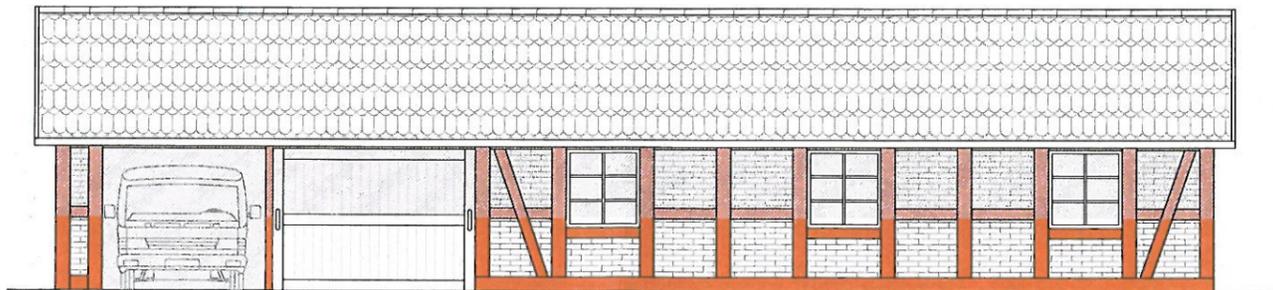

Nord - Ansicht

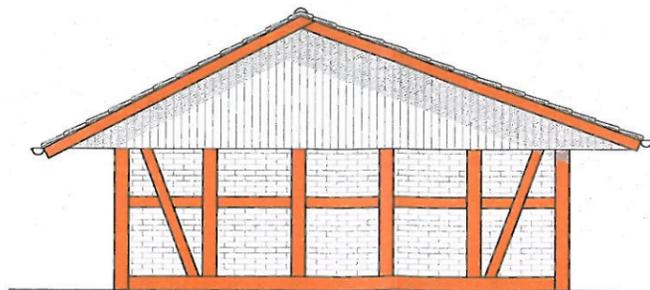

Ost - Ansicht

Index	Gegenstand der Änderung	Datum	Bearbeiter
d			
c			
b			
a			
 <p>Ingenieurbüro Thomas Bauer Am Margaretenhof 26 - 19057 Schwerin Tel. 0385 / 2084060 - Fax 0385 / 2084069</p>		gez.: 10.12.2014	Frau Jenssen
		bearb.: 10.12.2014	Dipl.-Ing. Bauer
		gepr.: 10.12.2014	Dipl.-Ing. Junge
<p>Bauvorhaben: Errichtung eines Nebengebäudes Zum Dambecker Moor 12 in 23996 Wendisch Rambow</p>		<p>Proj.-Nr.: 14H27</p>	
<p>Bauherr: Thomas Bauer August Bebel Str. 28 19055 Schwerin</p>		<p>Freigabe: </p>	
<p>Planinhalt: Ansichten</p>		<p>Maßstab: 1:100</p>	
<p>Bauantrag</p>		<p>Blatt-Nr.: 04</p>	