

<b>Beschlussvorlage</b> Gemeinde Bad Kleinen		Vorlage-Nr: VO/GV08/2014-1434
Federführend: Bauamt		Status: öffentlich
		Aktenzeichen:
		Datum: 27.11.2014
		Einreicher: Bürgermeister
<b>Bestätigung der Entscheidung des Bürgermeisters zur Einvernehmenserteilung zum Neubau eines Carports auf dem Flurstück 98/1, Flur 1, Gemarkung Niendorf, Am Steindamm 9</b>		
Beratungsfolge:		
Beratung Ö / N	Datum	Gremium
Ö	18.02.2015	Gemeindevertretung Bad Kleinen

**Beschlussvorschlag:**

Die Gemeindevertretung Bad Kleinen bestätigt die Entscheidung des Bürgermeisters (Zustimmung) zur Erteilung des Einvernehmens zum Neubau eines Carports auf dem Flurstück 98/1, Flur 1, Gemarkung Niendorf.

**Sachverhalt:**

Mit Datum 17.11.14 wurde die Gemeinde Bad Kleinen aufgefordert, das Einvernehmen zum oben genannten Bauantrag abzugeben. Da in der Frist keine Sitzung stattfand, wurde die Entscheidung dazu durch den Bürgermeister getroffen.

**Anlage/n:**

Flurkarte, Lageplan, Grundriss, Schnitt, Ansichten

<b>Abstimmungsergebnis:</b>	
Gesetzliche Anzahl der Mitglieder des Gremiums	
Davon besetzte Mandate	
Davon anwesend	
Davon Ja- Stimmen	
Davon Nein- Stimmen	
Davon Stimmenthaltungen	
Davon Befangenheit nach § 24 KV M-V	



# Auszug aus der Liegenschaftskarte Nordwestmecklenburg


Gemarkung: 130362 / Niendorf  
Flur: 1


Landkreis Nordwestmecklenburg  
Die Landrätin  
Kataster- und Vermessungsamt  
Rostocker Straße 76  
23970 Wismar

Maßstab ca. 1:500  
Digitalisiergrundlage Karte im Maßstab 1:4000

Herausgabe erfolgte digital als PDF-Datei

Wismar, den 12.06.2014

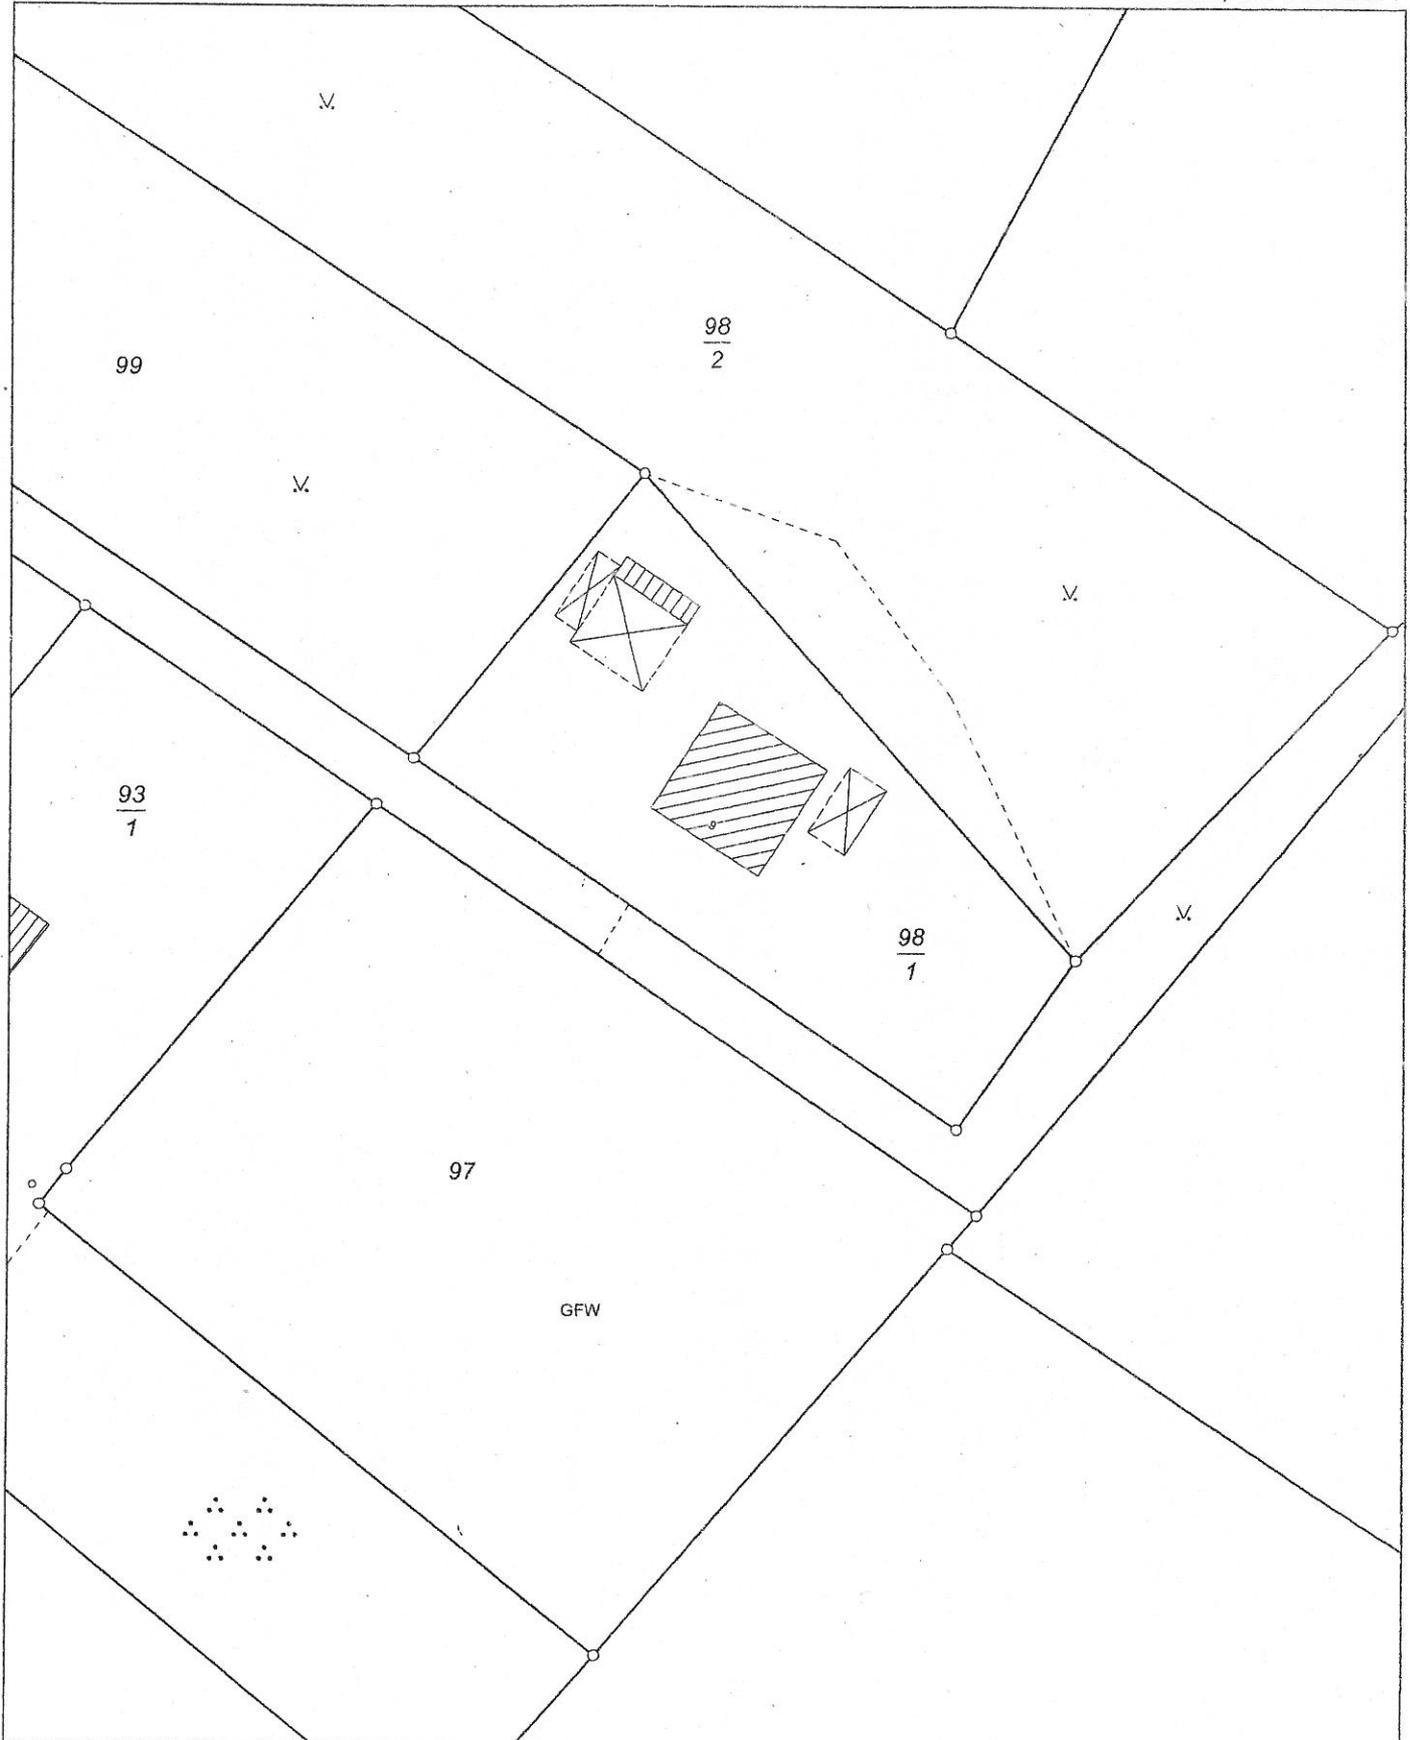

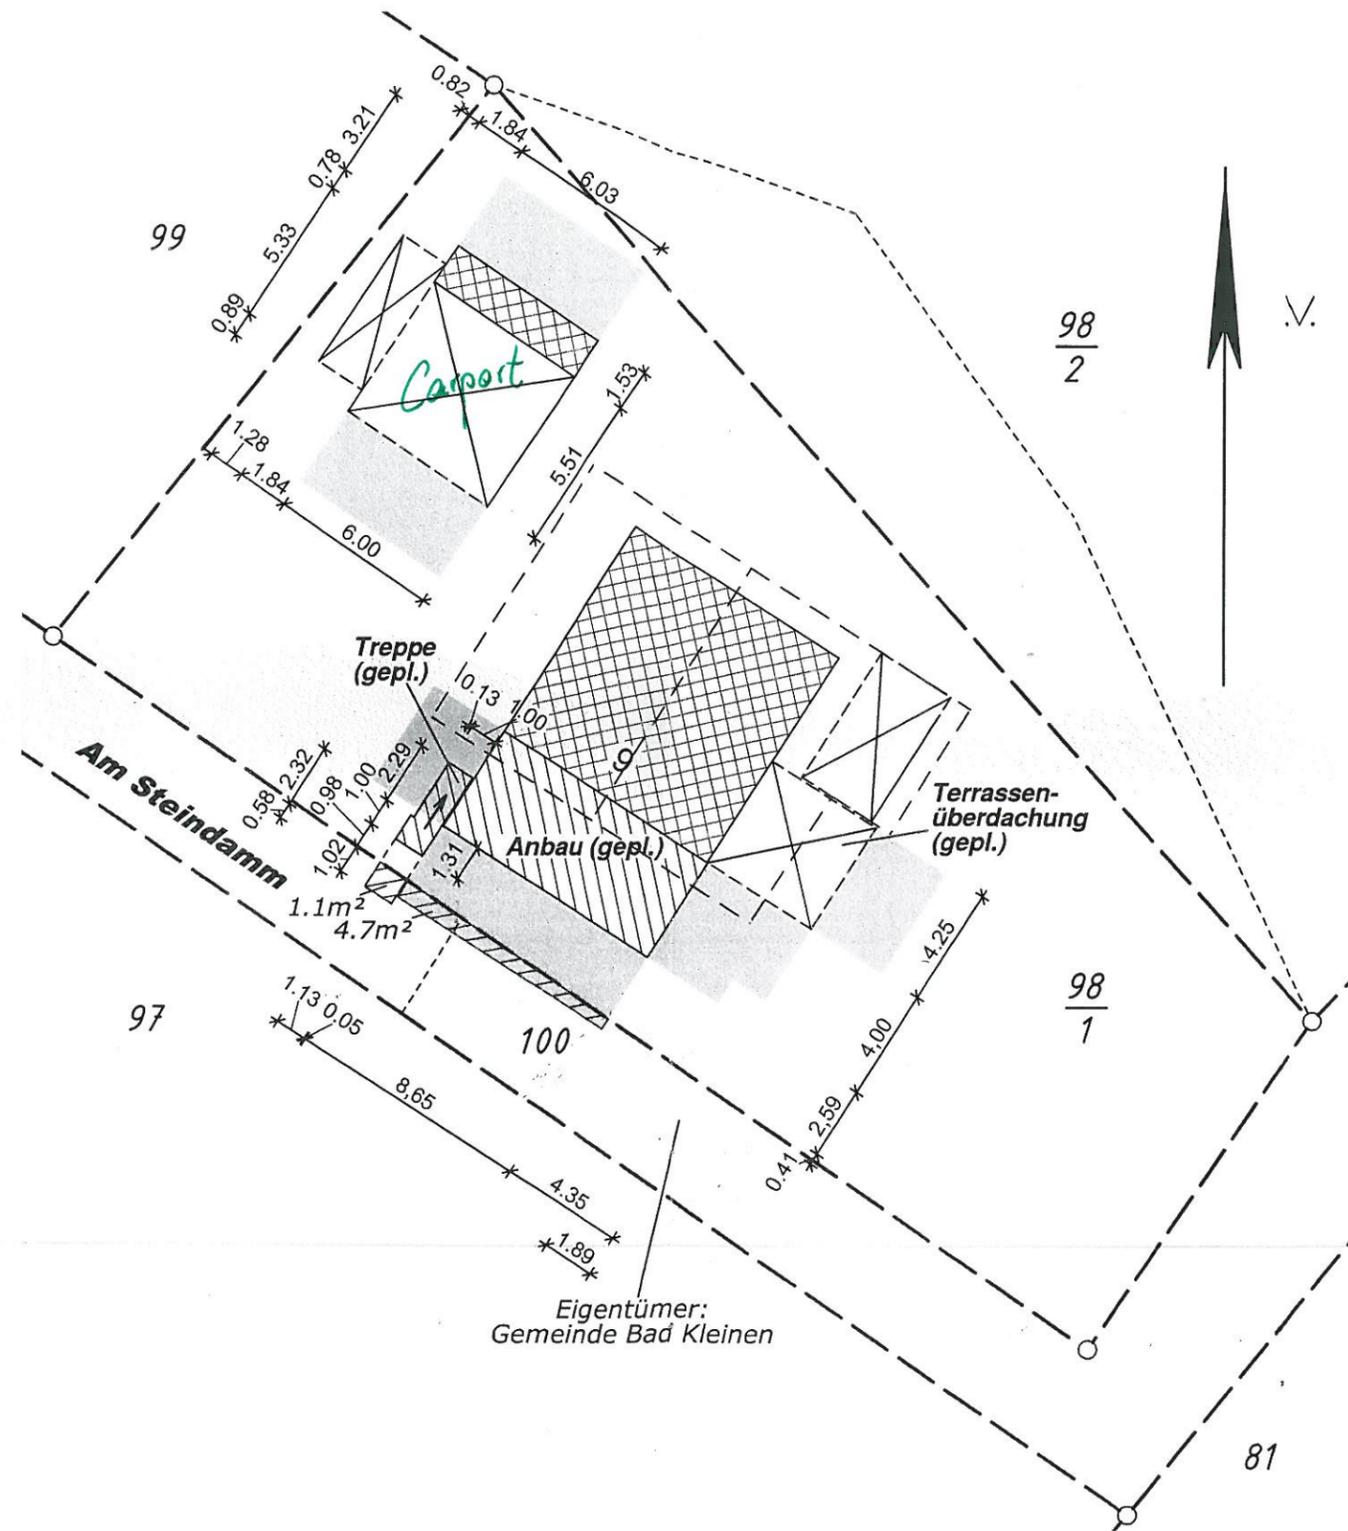

Eigentümer:  
Gemeinde Bad Kleinen

### Legende

	Gebäude - Bestand		Flurstücksgrenze
	Gebäude - Planung		neue / geplante Grenze - noch nicht im Liegenschaftskataster
	Abriss / Abriss geplant		Umgrenzung Befestigung
	Abstandsfläche		Zugang, Zufahrt

*Handwritten signature*

**Bvh. Gaeth**

**VERMESSUNGSBÜRO  
LOTHAR BAUER · KERSTIN SIWEK**  
Öffentlich bestellte Vermessungsingenieure

**vereinfachter Lageplan Maßstab 1: 250**

Kanalstraße 20 · 23970 Wismar  
Telefon: 0 38 41 / 28 32 00 · Telefax: 0 38 41 / 21 39 83  
E-Mail: Bauer-Siwiek@BDVI.de · www.vermessung-bs.de

Angefertigt aufgrund amtlicher Unterlagen  
Gebäude und Topographie wurden örtlich nicht überprüft.

Abstandsflächen: Gebäudeklasse I: A = 3.00m




**LOTHAR BAUER · KERSTIN SIWEK**  
Öffentlich bestellte Vermessungsingenieure

Kanalstraße 20, 23970 Wismar, Tel: 03841/283200 Fax: 03841/213983




Landkreis:	Landkreis Nordwestmecklenburg	Auftrags-Nr.:	4703-00-4
Gemeinde:	Bad Kleinen		
Gemarkung:	Niendorf/Bad Kl.		
Flur:	1		
Flurstücke:	98/1	Angefertigt:	15.10.2014 Sö

# Grundriß

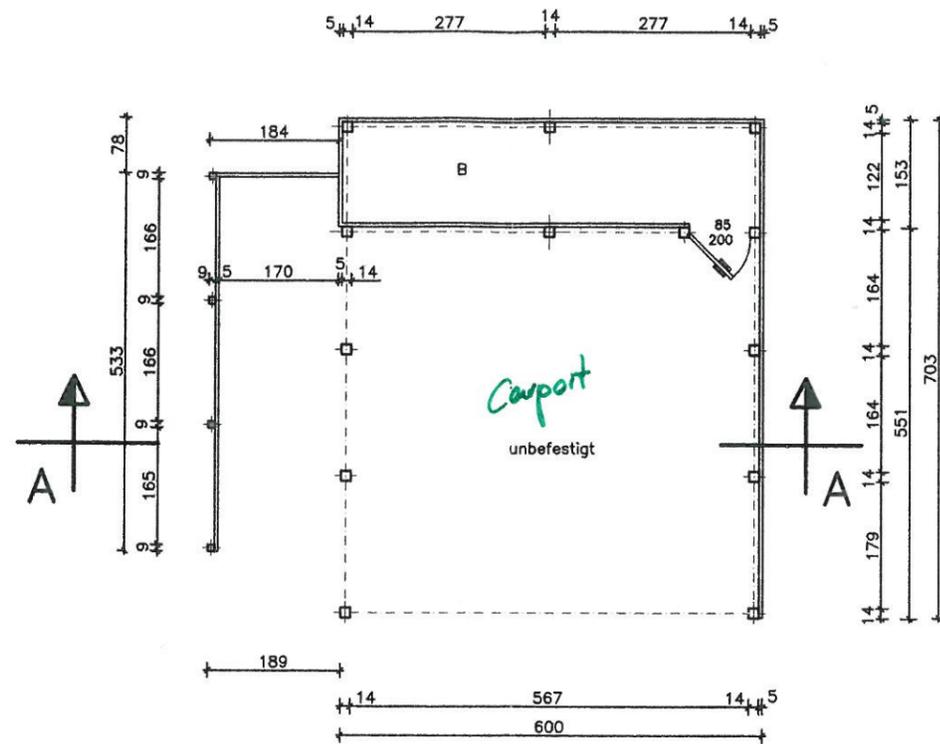


# Schnitt A - A

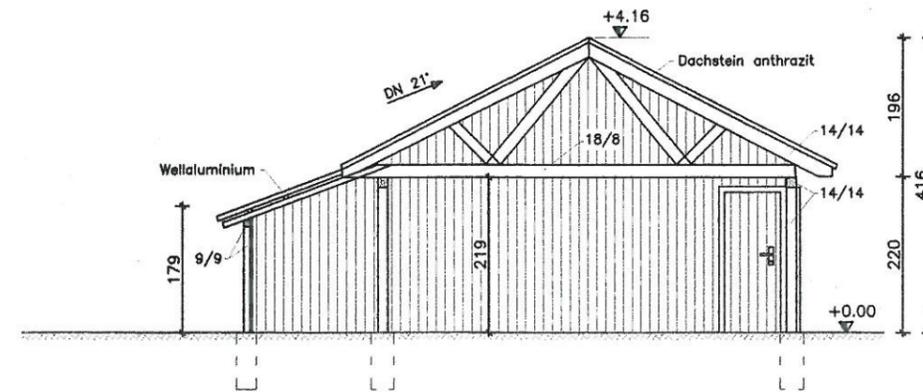


Alle Maße sind am Bau zu prüfen !


<b>Projektierungsbüro Peter Neetz</b>		
Alter Schulweg 1, 23996 Bad Kleinen, Tel. 038423/490, Fax 50976		
Projektant	<b>Vorhaben</b>  <b>Errichtung Carport Niendorf</b>	
Zeichner		
Maßstab	<b>Bauherr</b>  <b>Fam. Gaeth</b> <b>Am Steindamm 9, Niendorf</b>	
Datum		
Proj.-Nr.	<b>Benennung</b>  <b>Grundriß, Schnitt A - A</b>	
Geändert		
		Bl.-Nr. <b>2</b>

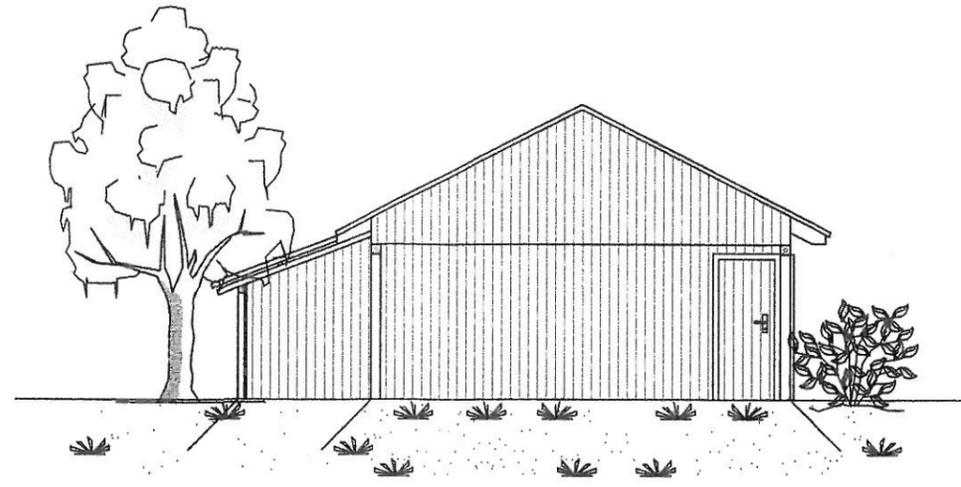

Ansicht von Süd-West

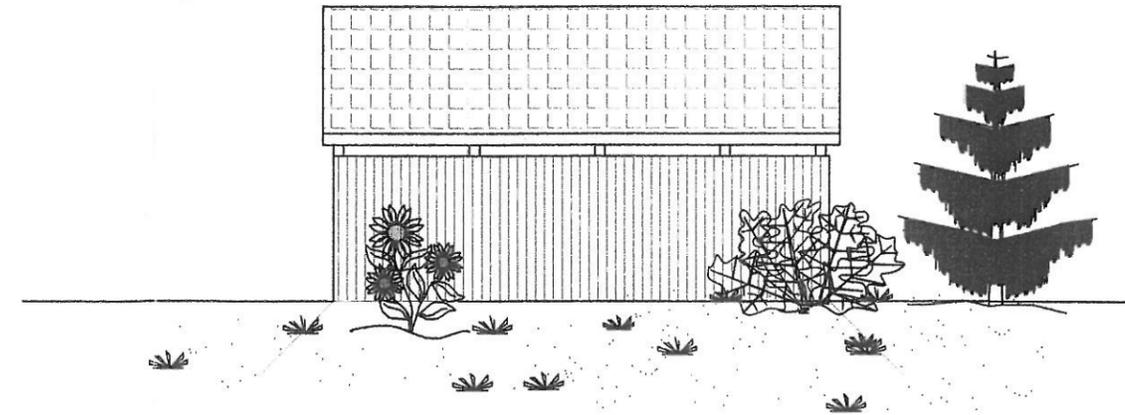

Ansicht von Süd-Ost

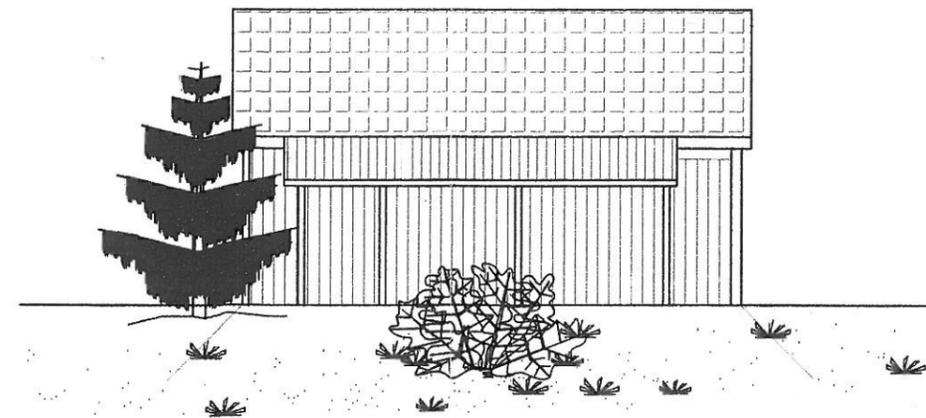

Ansicht von Nord-West



Alle Maße sind am Bau zu prüfen !

<b>Projektierungsbüro Peter Neetz</b> Alter Schulweg 1, 23996 Bad Kleinen, Tel. 038423/490 , Fax 50976			
Projektant	<i>PN</i>	Vorhaben <b>Errichtung Carport Niendorf</b>	
Zeichner	<i>Heidi</i>		
Maßstab	1 : 100	Bauherr <b>Fam. Gaeth Am Steindamm 9, Niendorf</b>	
Datum	15.10.2014		
Proj.-Nr.	31/14	Benennung <b>Ansichten</b>	
Geändert			
			Bl.-Nr. <b>3</b>