

Beschlussvorlage Gemeinde Bobitz	Vorlage-Nr: VO/GV09/2015-0858 Status: öffentlich Aktenzeichen:
Federführend: Bauamt	Datum: 29.12.2015 Einreicher: Bürgermeisterin
Bestätigung der Entscheidung der Bürgermeisterin zum Einvernehmen Neubau EFH mit Carport und Abstellraum auf den Flurstücken 32/2, 32/1, Flur 1, Gemarkung Tressow	
Beratungsfolge:	
Beratung Ö / N	Datum Gremium
Ö	14.03.2016 Gemeindevertretung Bobitz

Beschlussvorschlag:

Die Gemeindevertretung Bobitz bestätigt die Entscheidung der Bürgermeisterin (Zustimmung) zur Erteilung des Einvernehmens zum Neubau eines EFH mit Carport u. Abstellraum auf den Flurstücken 32/1 und 32/2, Flur 1, Gemarkung Tressow.

Sachverhalt:

Mit Datum 11.11.15 wurde die Gemeinde Bobitz aufgefordert, das Einvernehmen zum oben genannten Bauantrag abzugeben. Da dieses Vorhaben unter Einhaltung der Ladungsfrist nicht mehr behandelt werden konnte, wurde die Entscheidung dazu durch die Bürgermeisterin getroffen.

Anlage/n:

Luftbild, Lageplan, Schnitt, Ansichten


Abstimmungsergebnis:	
Gesetzliche Anzahl der Mitglieder des Gremiums	
Davon besetzte Mandate	
Davon anwesend	
Davon Ja- Stimmen	
Davon Nein- Stimmen	
Davon Stimmenthaltungen	
Davon Befangenheit nach § 24 KV M-V	


Neubau EFH, Tressow Meiersdorferstr.



$\frac{32}{8}$

52.74 Geländehöhen vom 15.10.2015
56.40* interpolierte Geländehöhen
56.70 geplante Geländehöhen
Höhensystem: HN76

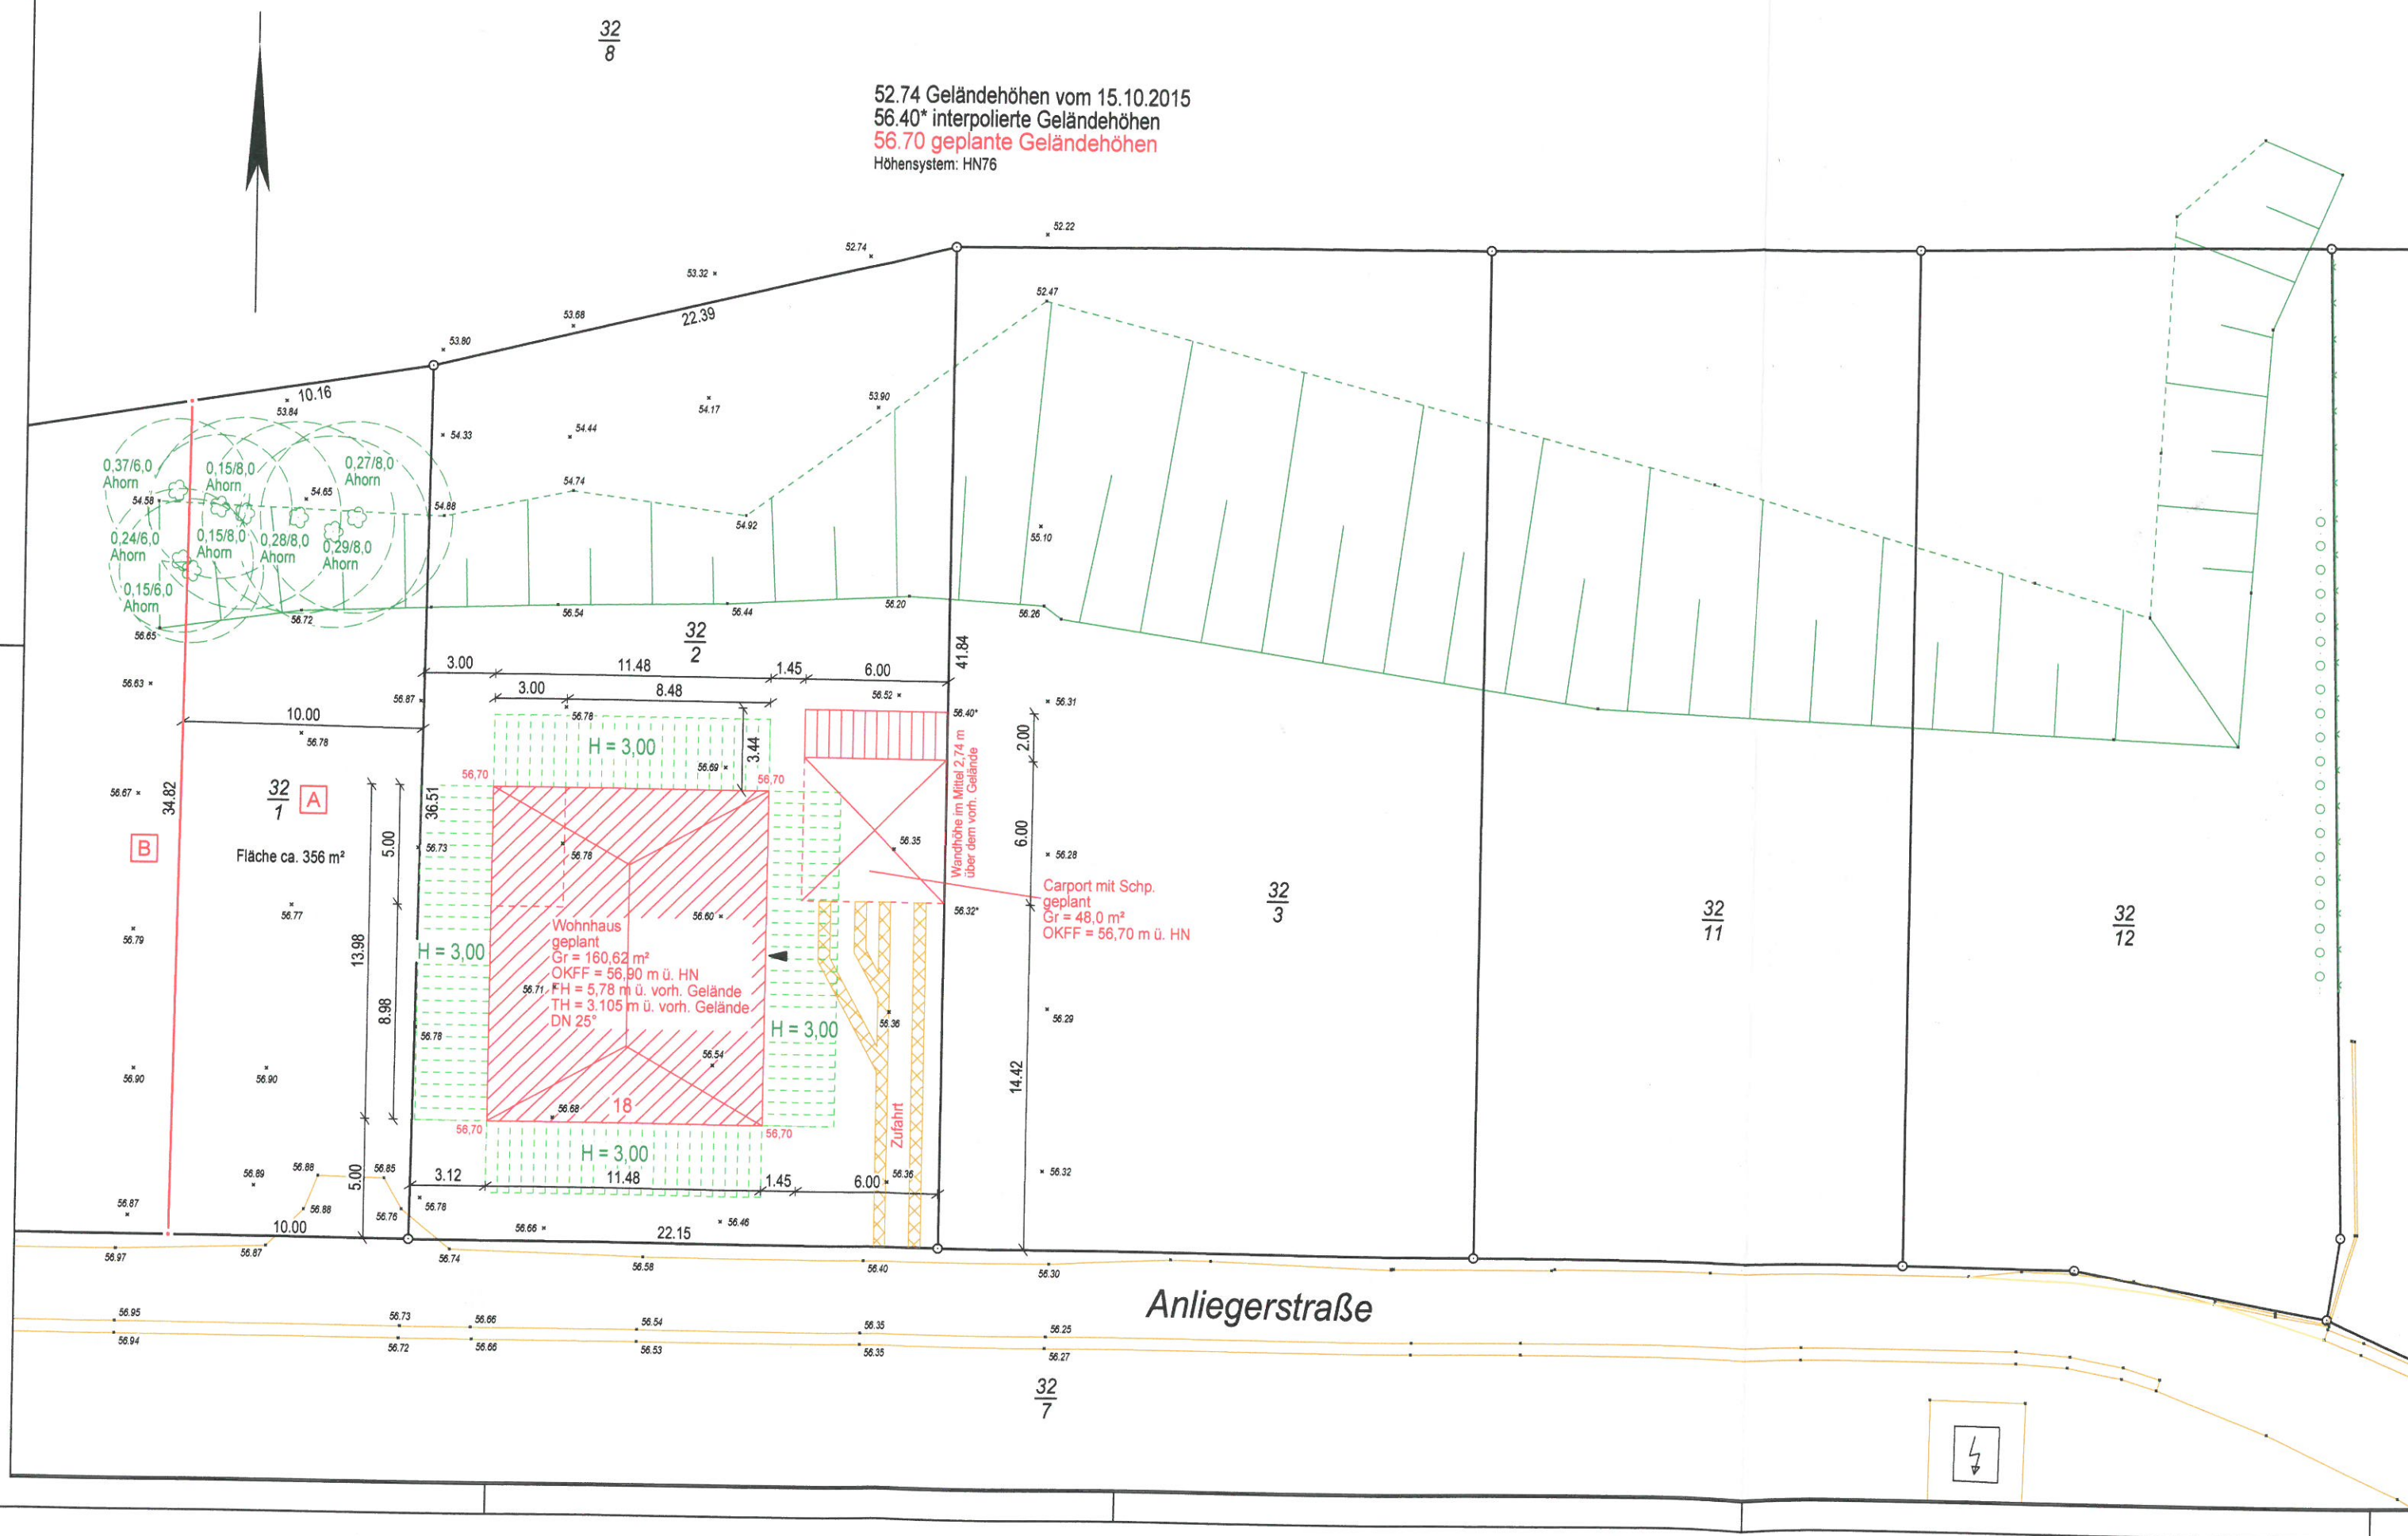

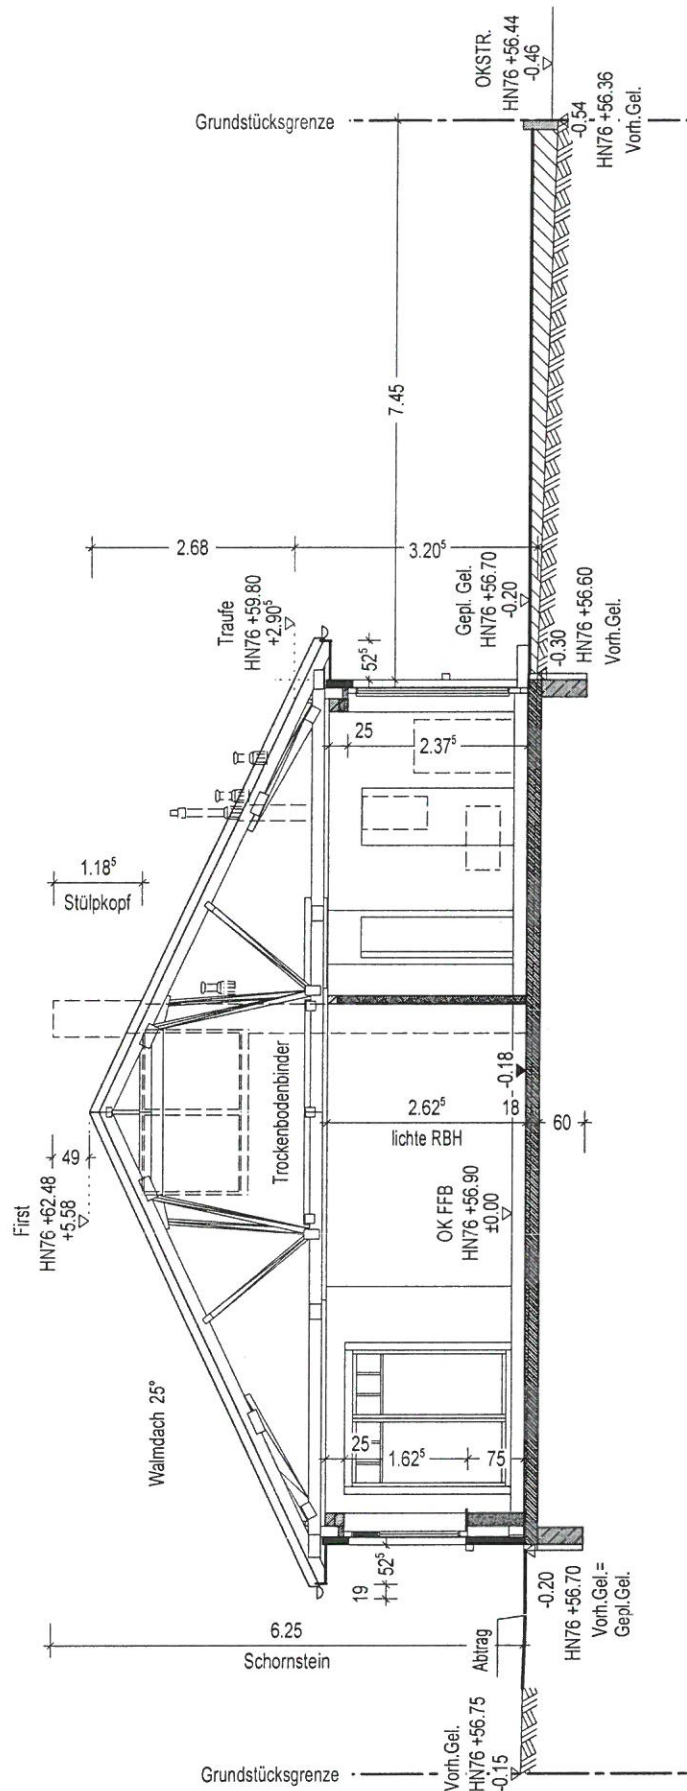

Bauvorhaben:

NEUBAU EINES
EINFAMILIENHAUSES
MIT CARPORT
+ ABSTELLRAUM

M3000_V-K-W25+F_000E00GG00W..00

16652

2D: RAA

3D: STH

Bauherr: Eheleute Simone u. Gunter Dahl

Meiersdorfer Weg 8
23966 Groß Krankow-Tressow

Bauort: .

Meiersdorfer Weg
23966 Groß Krankow-Tressow

04.11.15 G.Dahl S. Dahl

Datum, Unterschrift des Bauherrn


BAUVORLAGE

Schnitt A-A

M. 1:100

Dipl.-Ing
Sebastian Bartels
MENSCHING GmbH
Chromstrasse 12
30916 Isernhagen
Tel.: +49 511 7284-0
Fax: +49 511 7284-333

Isernhagen, den 29.10.2015

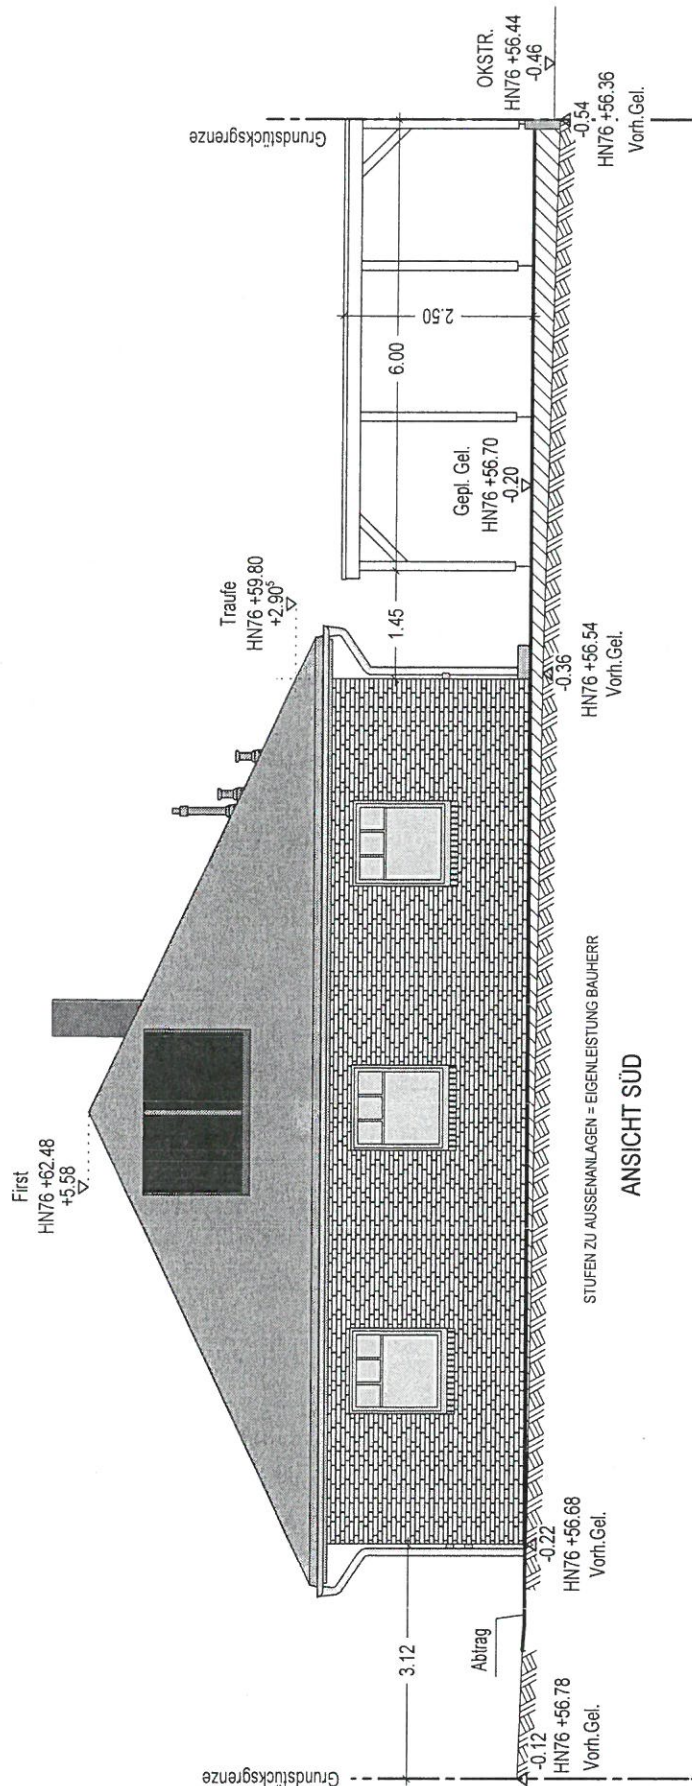

Bauvorhaben:

NEUBAU EINES
EINFAMILIENHAUSES
MIT CARPORT
+ ABSTELLRAUM

M3000_V-K-W25+F_000E00GG00W..00

16652

2D: RAA

3D: STH

Bauherr: Eheleute Simone u. Gunter Dahl

Meiersdorfer Weg 8
23966 Groß Krankow-Tressow

Bauort: .

Meiersdorfer Weg
23966 Groß Krankow-Tressow

Datum, Unterschrift des Bauherrn


BAUVORLAGE

Ansicht

M. 1:100

Dipl.-Ing.
Sebastian Bartels
MENSCHING GmbH
Chromstrasse 12
30916 Isernhagen
Tel: +49 511 7284-0
Fax: +49 511 7284-333

Isernhagen, den 29.10.2015

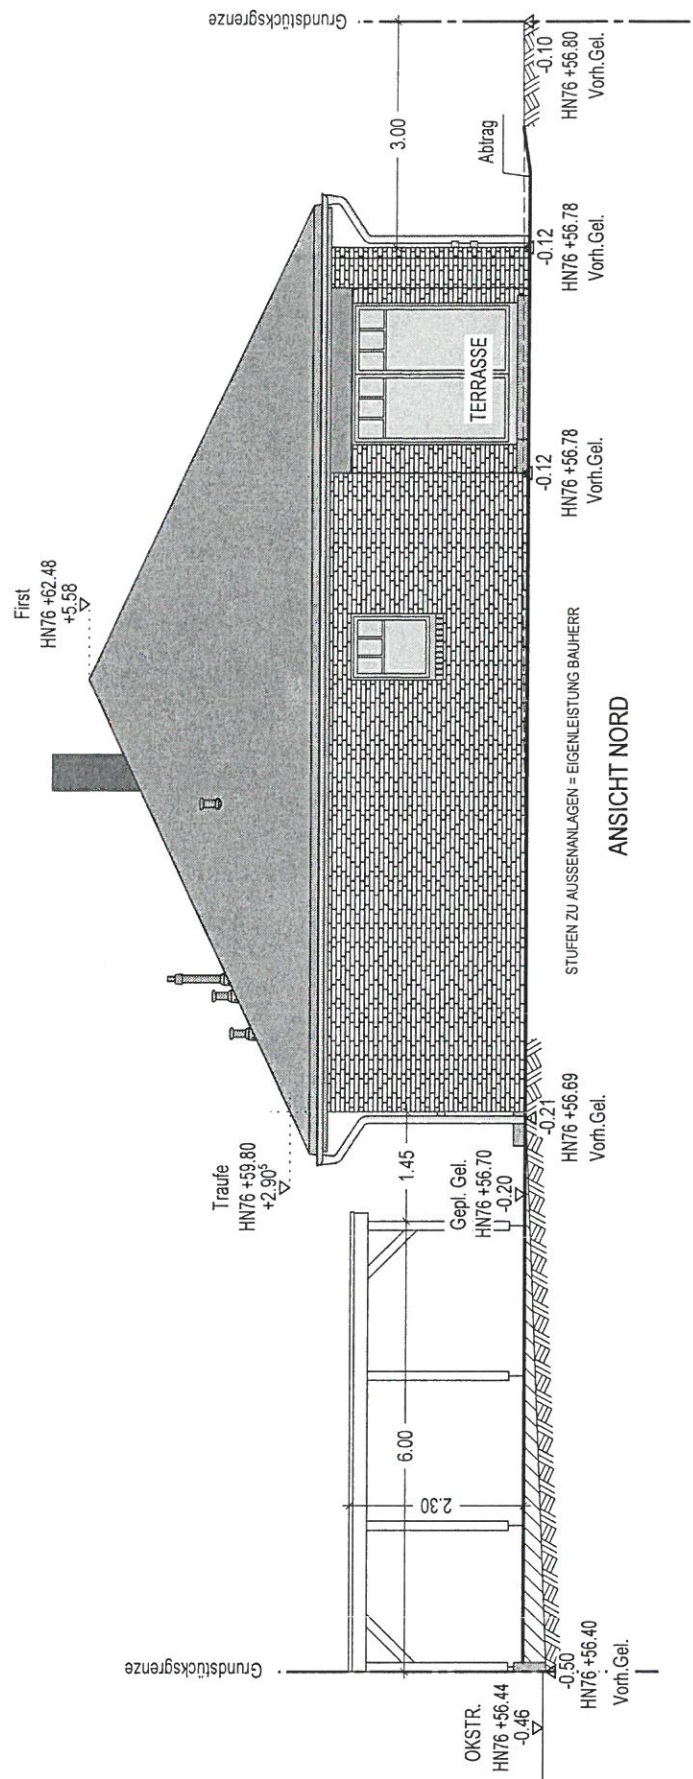

Bauvorhaben:

NEUBAU EINES
EINFAMILIENHAUSES
MIT CARPORT
+ ABSTELLRAUM

M3000_V-K-W25+F_000E00GG00W..00

16652

2D: RAA

3D: STH

Bauherr: Eheleute Simone u. Gunter Dahl

Meiersdorfer Weg 8
23966 Groß Krankow-Tressow

Bauort:

Meiersdorfer Weg
23966 Groß Krankow-Tressow

04.11.15 GFDL S. Dahl
Datum, Unterschrift des Bauherrn


BAUVORLAGE

Ansicht


M. 1:100

Dipl.-Ing
Sebastian Bartels
MENSCHING GmbH
Chromstrasse 12
30916 Isernhagen
Tel.: +49 511 7284-0
Fax: +49 511 7284-333

Isernhagen, den 29.10.2015

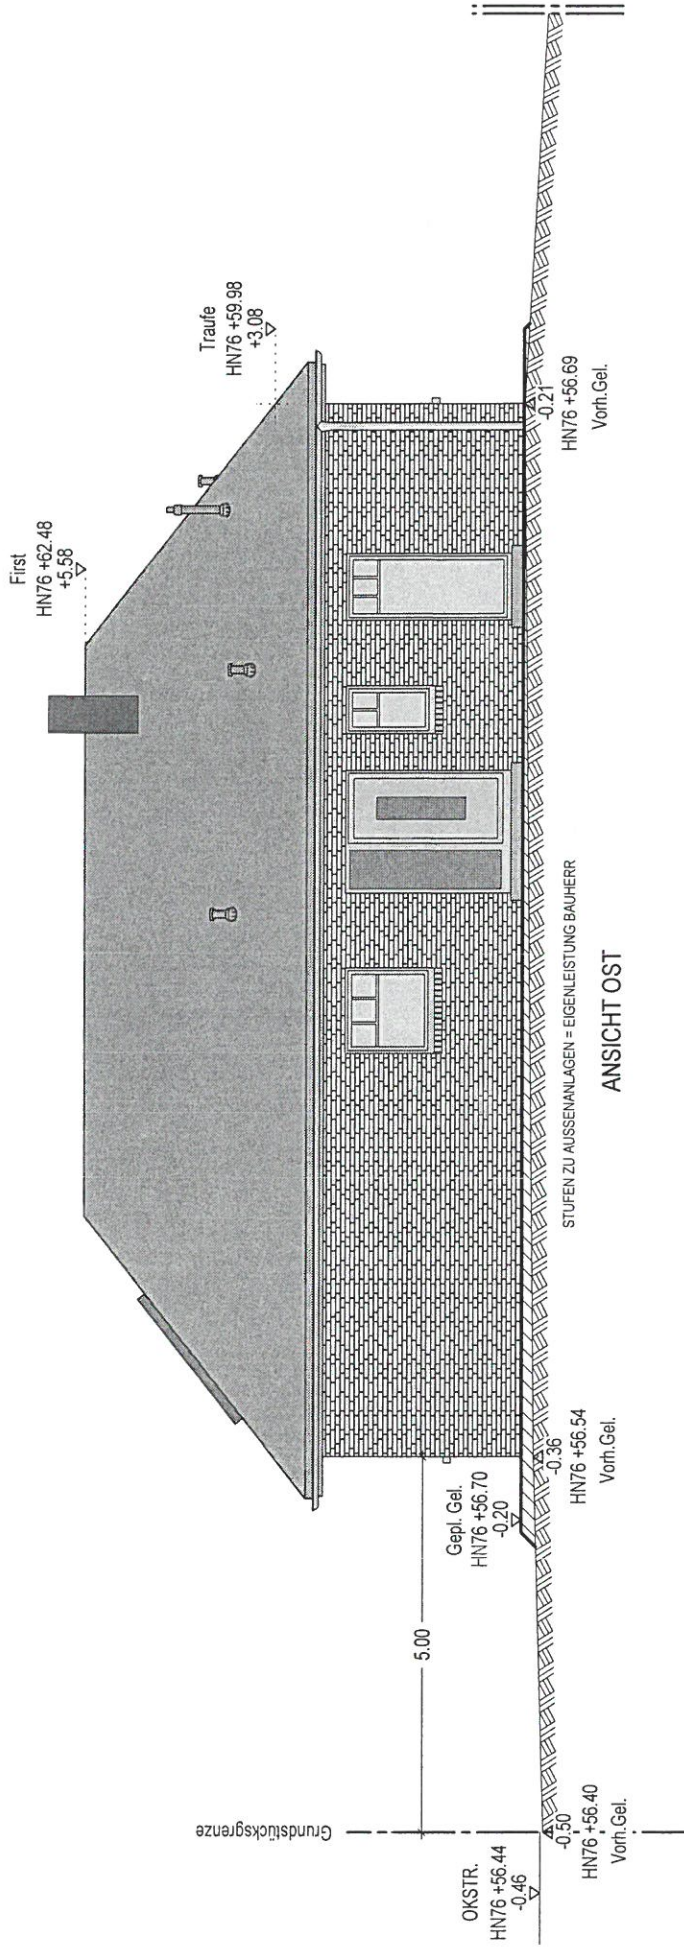

Bauvorhaben:			Bauherr: Eheleute Simone u. Gunter Dahl		BAUVORLAGE	
NEUBAU EINES EINFAMILIENHAUSES MIT CARPORT + ABSTELLRAUM			Meiersdorfer Weg 8 23966 Groß Krankow-Tressow		Ansicht	
M3000_V-K-W25+F_000E00GG00W_00			Bauort: . Meiersdorfer Weg 23966 Groß Krankow-Tressow		Dipl.-Ing. Sebastian Bartels MENSCHING GmbH Christstrasse 12 30916 Isernhagen Tel.: +49 511 7284-0 Fax: +49 511 7284-333	
# 16652			2D: RAA		3D: STH	
Datum, Unterschrift des Bauherrn			04.11.15 S. Dahl		Isernhagen, den 29.10.2015	

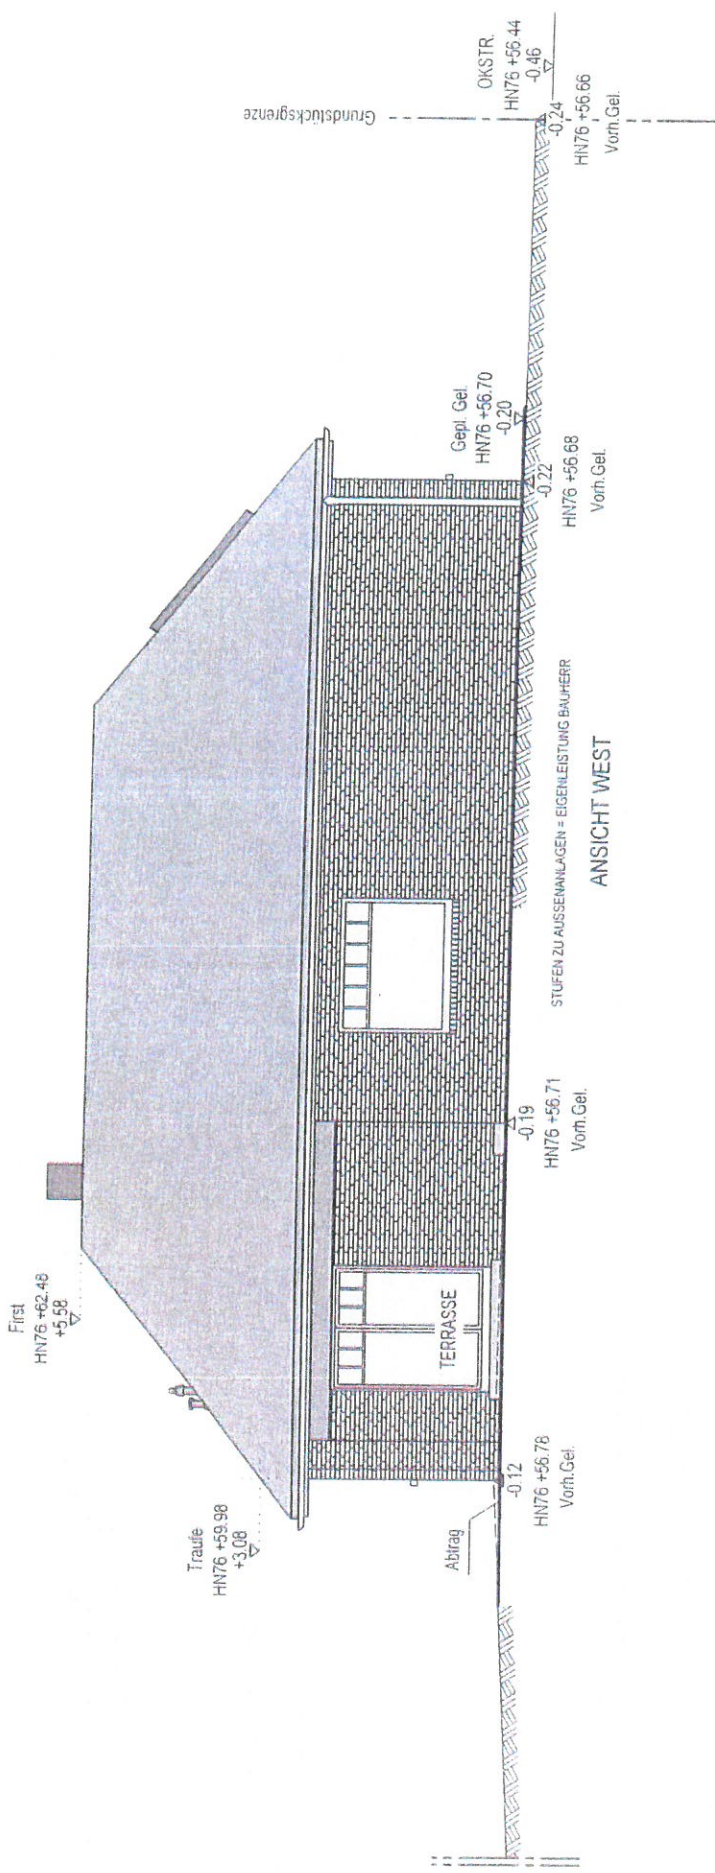

ANSICHT WEST

Bauvorhaben:		BAUVORLAGE	
NEUBAU EINES EINFAMILIENHAUSES MIT CARPORT + ABSTELLRAUM		Ansicht	
M3000_V-K-W25+F_000E00GG00W.00		M. 1:100	
# 16652	2D: RAA	Bauherr: Eheleute Simone u. Gunter Dahl Meiersdorfer Weg 8 23966 Groß Krankow-Tressow Bauort: Meiersdorfer Weg 23966 Groß Krankow-Tressow	
Datum, Unterschrift des Bauherrn		Dipl.-Ing. Sebastian Bartels MENSCHING GmbH Crönitzstrasse 12 30946 Isernhagen Tel: +49 511 7284-0 Fax: +49 511 7284-333	
		Isernhagen, den 29.10.2015	