

Beschlussvorlage Gemeinde Lübow Federführend: Bauamt		Vorlage-Nr: VO/GV02/2015-0573 Status: öffentlich Aktenzeichen: Datum: 28.08.2015 Einreicher: Bürgermeister									
Einvernehmen zur Erweiterung des Einfamilienhauses Anbau Esszimmer/Abstellraum/Flur auf den Flurstücken 8/5, 7/1, Flur 1, Gemarkung Lübow, Mecklenburger Straße 19b											
Beratungsfolge: <table border="1"> <thead> <tr> <th>Beratung Ö / N</th> <th>Datum</th> <th>Gremium</th> </tr> </thead> <tbody> <tr> <td>Ö</td> <td>22.09.2015</td> <td>Ausschuss für Gemeindeentwicklung, Bau, Verkehr und Umwelt Lübow</td> </tr> <tr> <td>Ö</td> <td>13.10.2015</td> <td>Gemeindevertretung Lübow</td> </tr> </tbody> </table>			Beratung Ö / N	Datum	Gremium	Ö	22.09.2015	Ausschuss für Gemeindeentwicklung, Bau, Verkehr und Umwelt Lübow	Ö	13.10.2015	Gemeindevertretung Lübow
Beratung Ö / N	Datum	Gremium									
Ö	22.09.2015	Ausschuss für Gemeindeentwicklung, Bau, Verkehr und Umwelt Lübow									
Ö	13.10.2015	Gemeindevertretung Lübow									

Beschlussvorschlag:

Die Gemeindevertretung Lübow beschließt das Einvernehmen zum Bauantrag - Erweiterung des Einfamilienhauses Anbau Esszimmer/Abstellraum/Flur auf den Flurstücken 8/5, 7/1, Flur 1, Gemarkung Lübow zu erteilen.

Sachverhalt:

Die Antragsteller möchten einen Anbau an das bereits bestehende Gebäude errichten. Das Grundstück befindet sich in der Mecklenburger Straße.

Anlage/n:

Flurkarte, Lageplan, Schnitt, Grundriss EG Erweiterung, Ansichten Erweiterung

Abstimmungsergebnis:	
Gesetzliche Anzahl der Mitglieder des Gremiums	
Davon besetzte Mandate	
Davon anwesend	
Davon Ja- Stimmen	
Davon Nein- Stimmen	
Davon Stimmenthaltungen	
Davon Befangenheit nach § 24 KV M-V	



Kataster- und Vermessungsamt
für den Landkreis
Nordwestmecklenburg

Rostocker Str. 76
23970 Wismar

Landkreis Nordwestmecklenburg
Die Landrätin
Kataster- und Vermessungsamt
Rostocker Straße 76
23970 Wismar


Auszug aus dem Liegenschaftskataster

Liegenschaftskarte MV 1:500


Erstellt am 20.07.2015

Flurstück: 8/5
Flur: 1
Gemarkung: Lübow

Gemeinde: Lübow
Kreis: Landkreis Nordwestmecklenburg
Lage: Mecklenburger Str. 19b

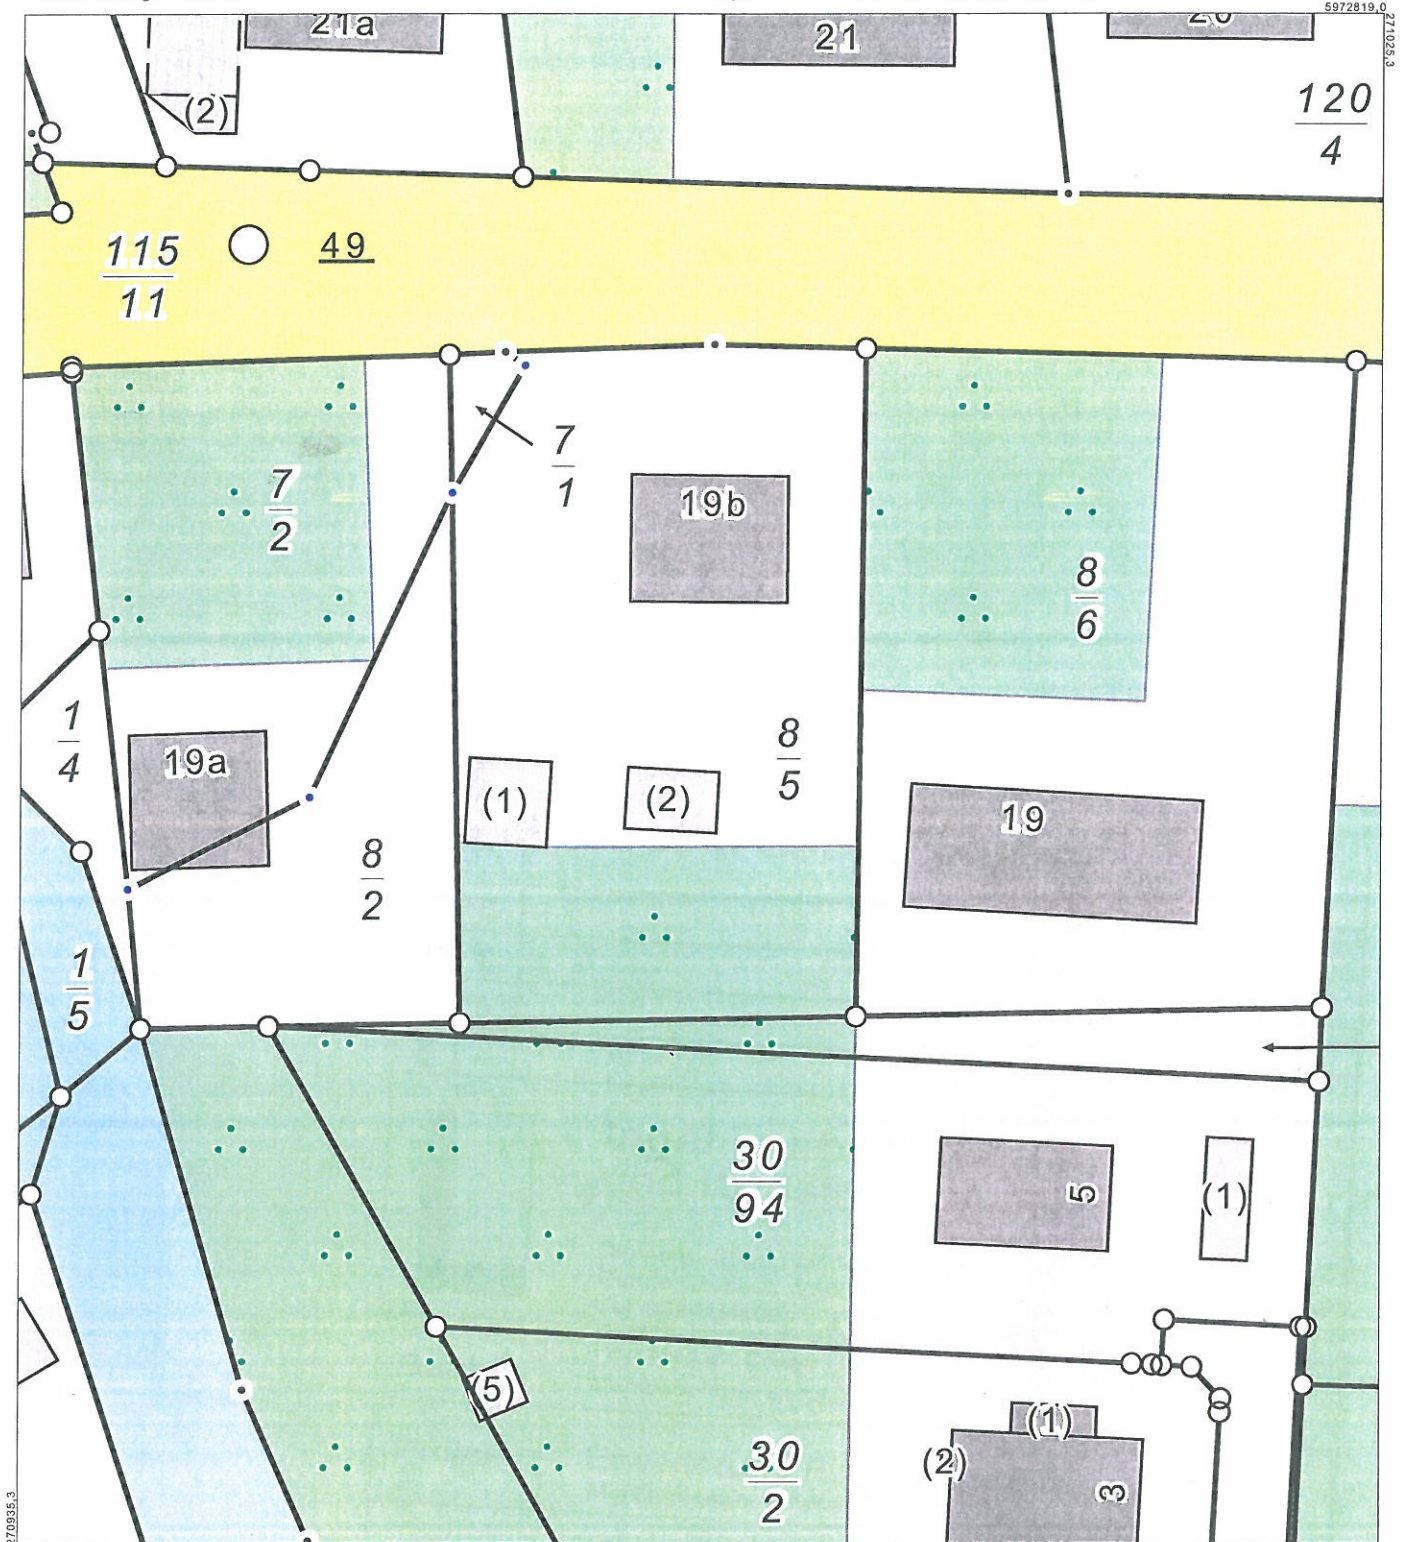

© Vermessungs- und Geoinformationsbehörden Mecklenburg-Vorpommern
Vervielfältigung, Weiterverarbeitung, Umwandlung, Weitergabe an Dritte oder Veröffentlichung bedarf der Zustimmung der zuständigen Vermessungs- und Geoinformationsbehörde. Davon ausgenommen sind Verwendungen zu innerdienstlichen Zwecken oder zum eigenen, nicht gewerblichen Gebrauch (§ 34 Abs. 1 GeoVermG M-V). Der Gebäudebestand wurde örtlich nicht überprüft. Die Darstellungen sind u.a. aus der Digitalisierungsgrundlage abgeleitet und weisen daher Ungenauigkeiten auf. Die Karte ist somit nur bedingt für technische Anforderungen geeignet.

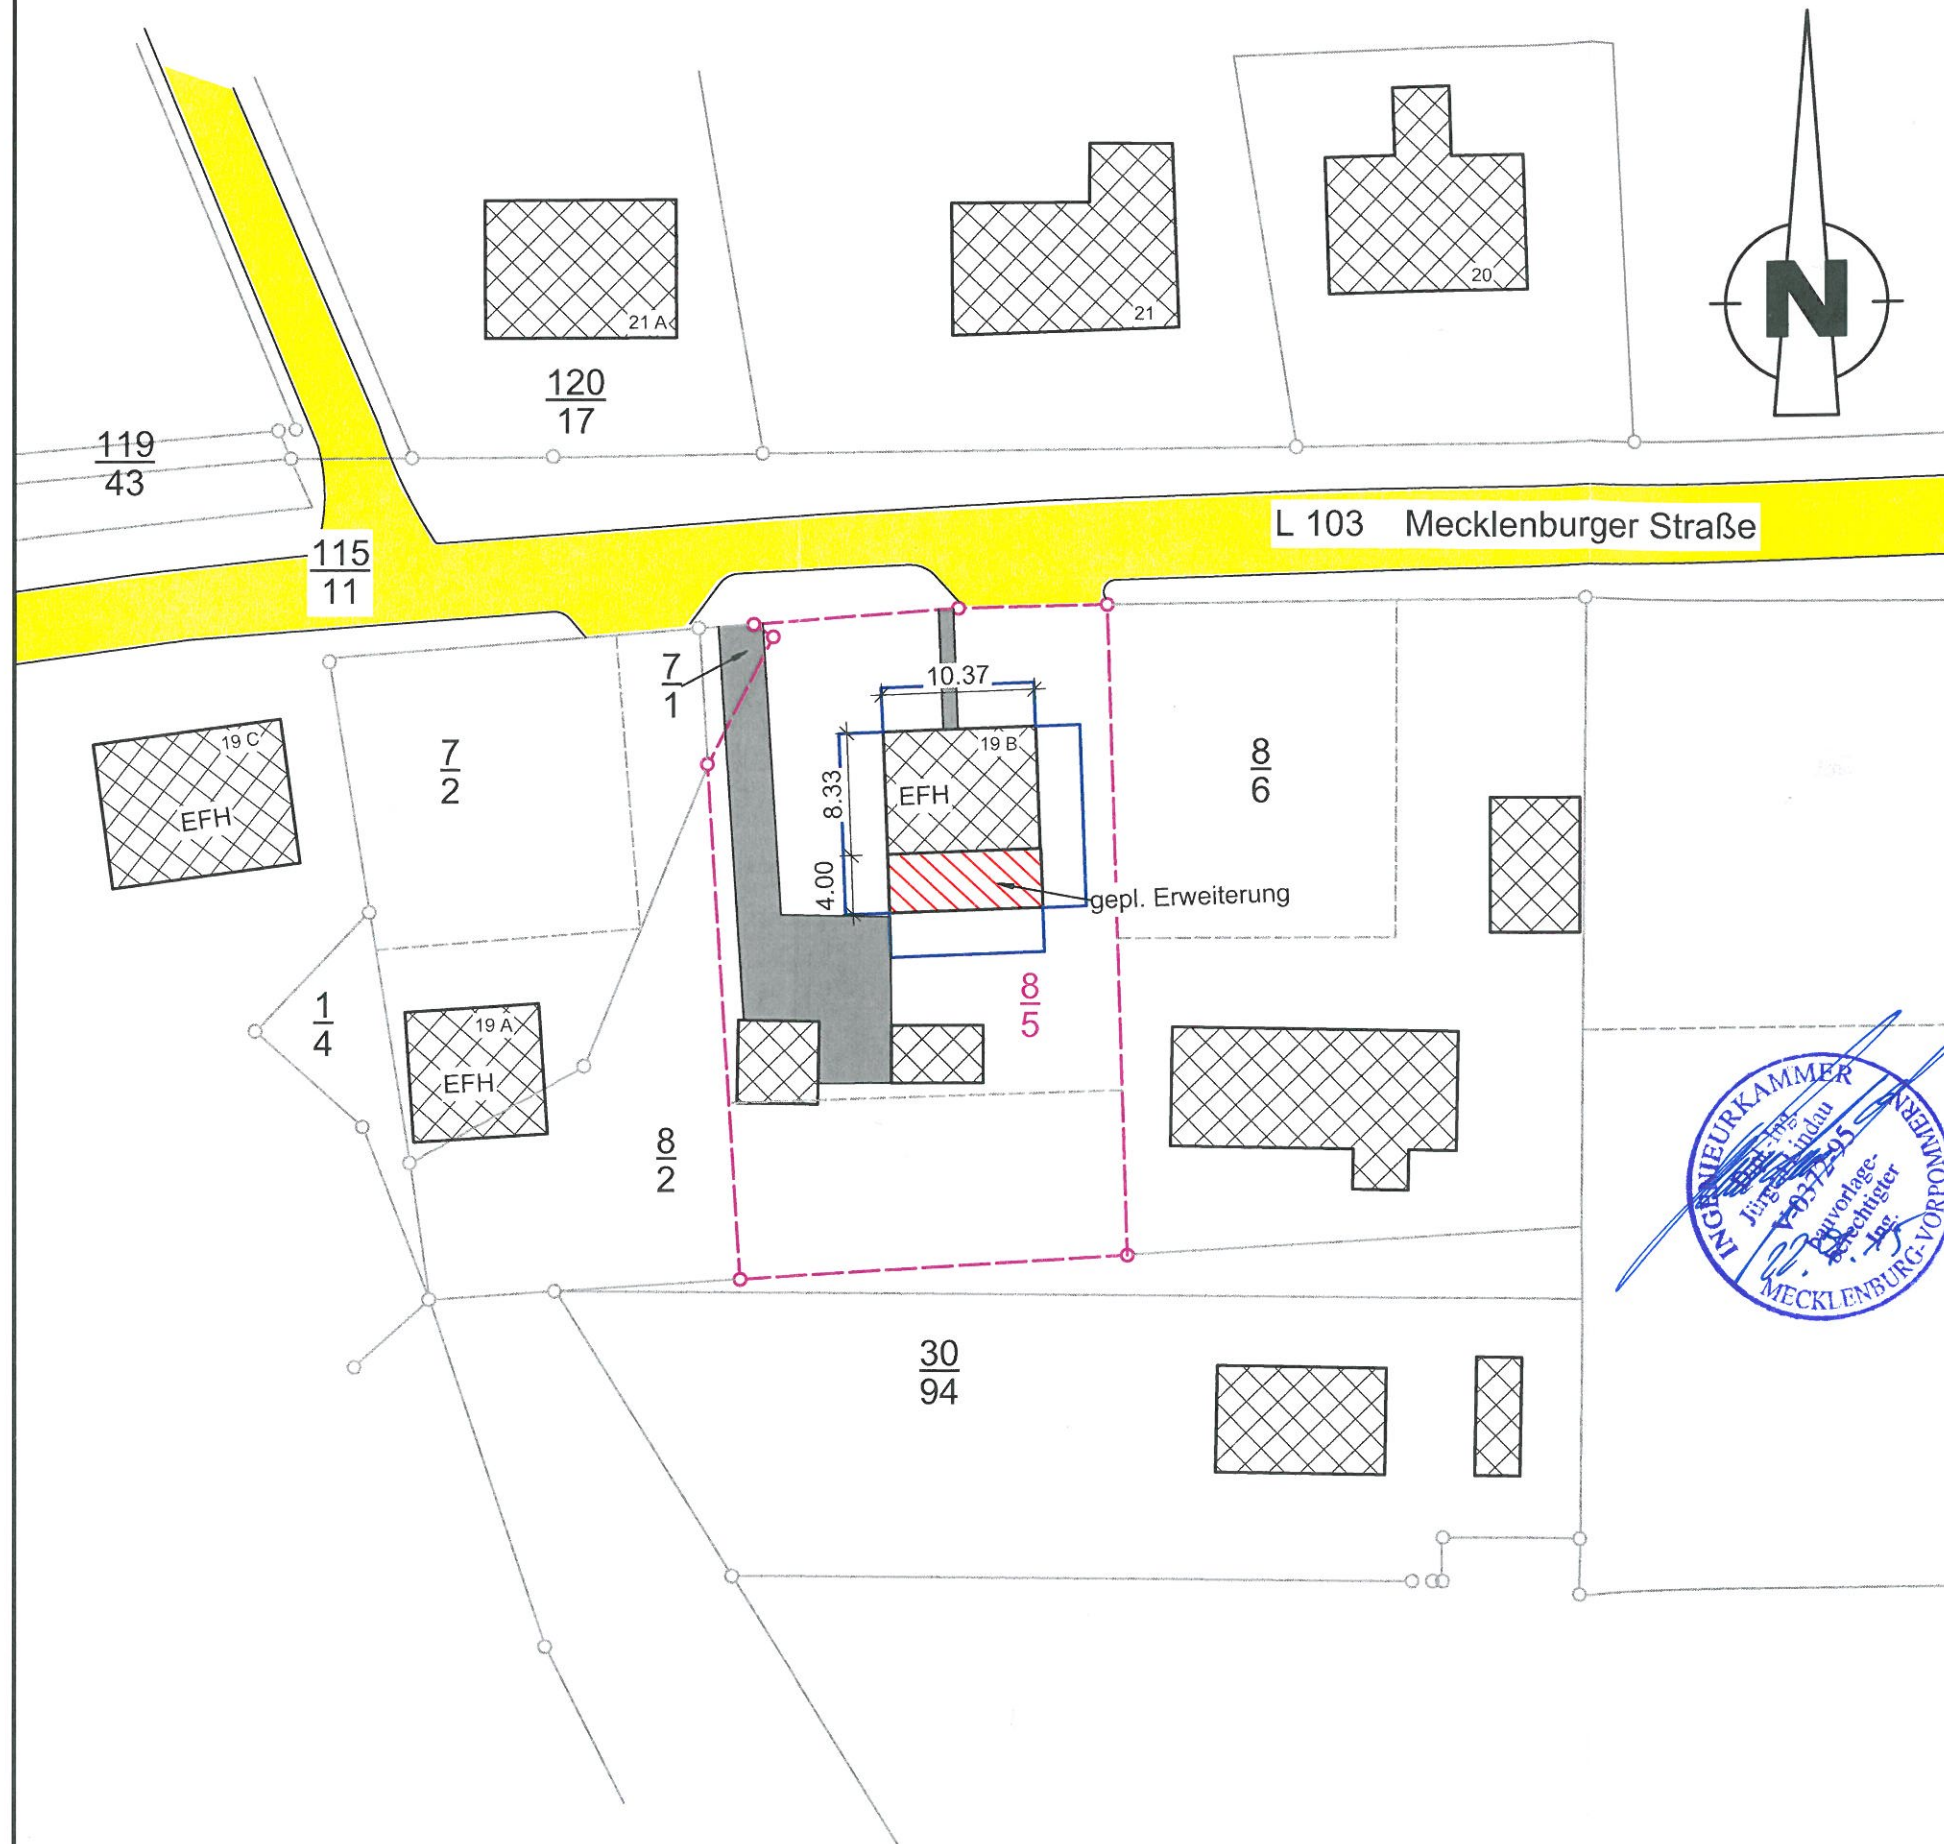

LEGENDE

- ← × × × → Zaun
- × × × × zu beseitigende bauliche Anlagen oder Bauteile
- Flurgrenzen
- Grenzen des Grundstücks
- amtliche Flurstücksgrenzen

- Straßenverkehrsflächen
- gepl. bauliche Anlagen oder Bauteile, Neubau
- vorh. bauliche Anlagen oder Bauteile, Umbau
- vorh. bauliche Anlagen oder Bauteile
- sep. gepl. bauliche Anlagen oder Bauteile
- vorh. befestigte Fläche
- neue befestigte Fläche
- Abbruch befestigte Fläche


LEGENDE

Abstandsflächen gem.
LBO MV § 6 Tiefe 3.00m


- Abstandsflächen
- Abstandsflächen mit Baulast

Landkreis: Nordwestmecklenburg
Gemarkung: Lübow
Flur: 1
Flurstück: 8/5

Alle Maße sind Bau zu prüfen !

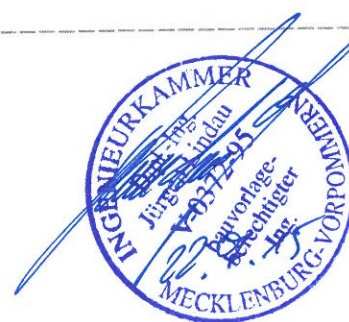


ÄNDERUNGEN	D	
	C	
	B	
	A	
L Ingenieurbüro für Baustatik und Konstruktion Dipl.-Ing. Jürgen Lindau Runde Grube 2, 23966 Wismar Tel. 03841/46020 Fax. 03841/460221		
Bauherr	Herr Herbert Drews Mecklenburger Straße 19 B, 23972 Lübow	
Projekt	Erweiterung Einfamilienhaus Mecklenburger Straße 19 B, 23972 Lübow	
Bauteil	Lageplan Erweiterung	Projektnummer 15/14
		Planungsphase Bauantrag
	Datum	Name
Maßstab	1:500	gez.: Bu
Größe	gepr.:	
		Blatt 4

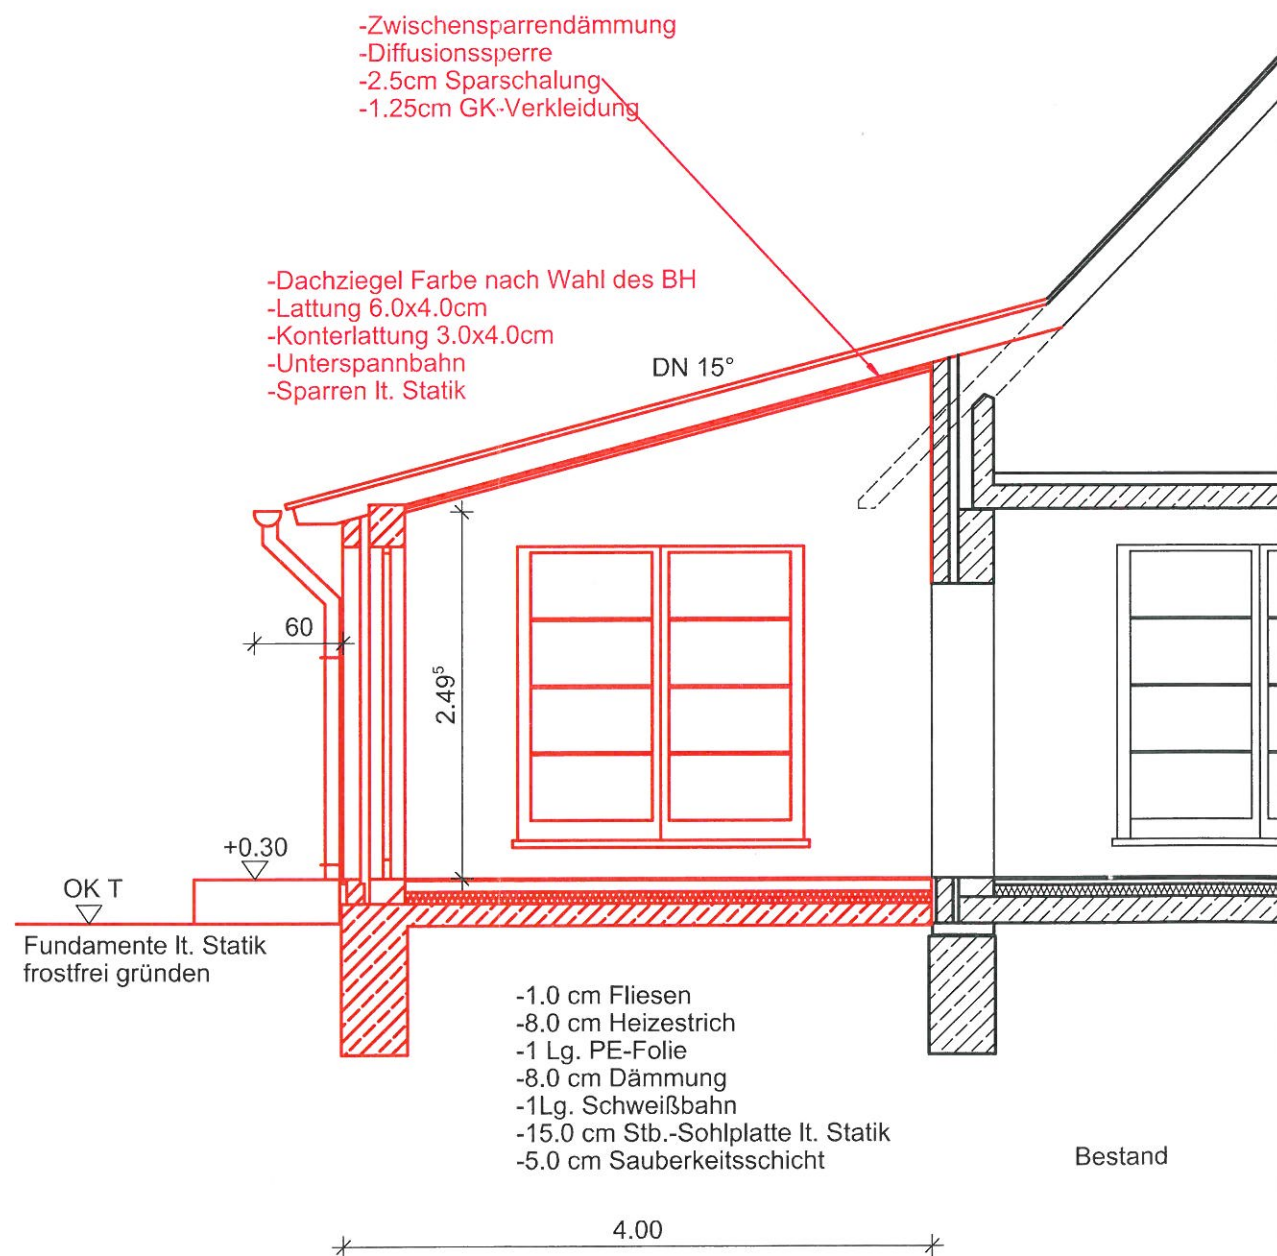




Alle Maße sind Bau zu prüfen !

ÄNDERUNGEN	D	
	C	
	B	
	A	
 Ingenieurbüro für Baustatik und Konstruktion Dipl.-Ing. Jürgen Lindau Runde Grube 2, 23966 Wismar Tel. 03841/46020 Fax. 03841/460221		
Bauherr	Herr Herbert Drews Mecklenburger Straße 19 B, 23972 Lübow	
Projekt	Erweiterung Einfamilienhaus Mecklenburger Straße 19 B, 23972 Lübow	
Bauteil	Schnitt A-A	
		Projektnummer 15/14
		Planungsphase Bauantrag
	Datum	Name
Maßstab	1:50	gez.: Bu
Größe	gepr.:	
		Blatt 7

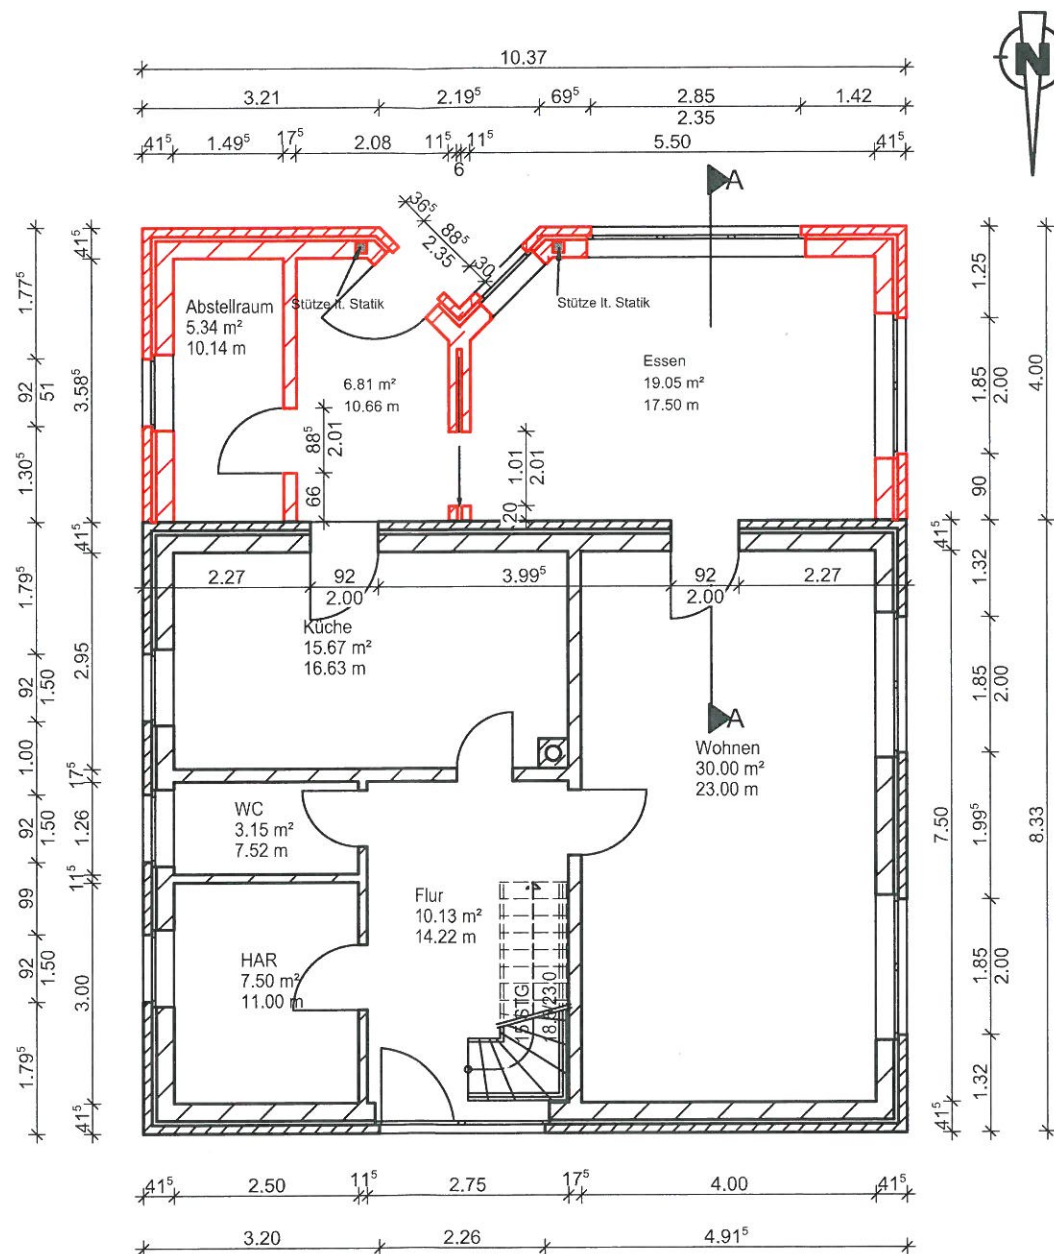

Alle Maße sind Bau zu prüfen !

ÄNDERUNGEN	D	
	C	
	B	
	A	
 Ingenieurbüro für Baustatik und Konstruktion Dipl.-Ing. Jürgen Lindau Runde Grube 2, 23966 Wismar Tel. 03841/46020 Fax. 03841/460221		
Bauherr	Herr Herbert Drews Mecklenburger Straße 19 B, 23972 Lübow	
Projekt	Erweiterung Einfamilienhaus Mecklenburger Straße 19 B, 23972 Lübow	
Bauteil	Grundriss EG Erweiterung	Projektnummer 15/14
		Planungsphase Bauantrag
	Datum	Name
Maßstab	1:100	gez.: Bu
Größe	gepr.:	Blatt 5

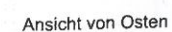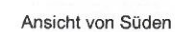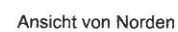

Alle Maße sind Bau zu prüfen !

ÄNDERUNGEN	D					
	C					
	B					
	A					
 Ingenieurbüro für Baustatik und Konstruktion Dipl.-Ing. Jürgen Lindau Runde Grube 2, 23966 Wismar Tel. 03841/46020 Fax. 03841/460221						
Bauherr		Herr Herbert Drews Mecklenburger Straße 19 B, 23972 Lübow				
Projekt		Erweiterung Einfamilienhaus Mecklenburger Straße 19 B, 23972 Lübow				
Bauteil		Ansichten Erweiterung			Projektnummer 15/14	
					Planungsphase	
				Datum	Name	Bauantrag Blatt 6
Maßstab		1:100	gez.:		Bu	
Größe			gepr.:			