

Beschlussvorlage Gemeinde Bad Kleinen	Vorlage-Nr: VO/GV08/2015-1582 Status: öffentlich Aktenzeichen:
Federführend: Bauamt	Datum: 12.08.2015 Einreicher: Bürgermeister
Beratung und Beschlussfassung zum Einvernehmen zum Neubau eines Pferdestalls auf dem Flurstück 73, Flur 1, Gemarkung Hoppenrade	
Beratungsfolge:	
Beratung Ö / N	Datum
Ö	26.08.2015
Gremium Gemeindevertretung Bad Kleinen	

Beschlussvorschlag:

Die Gemeindevertretung Bad Kleinen beschließt das Einvernehmen zur Errichtung eines Pferdestalles zur Hobbytierhaltung auf dem Flurstück 73, Flur 1, Gemarkung Hoppenrade zuzustimmen.


Sachverhalt:

Die Antragsteller möchten auf dem o.g. Flurstück einen Pferdestall zur Hobbytierhaltung errichten. Lage siehe Lageplan in der Anlage. Das Grundstück befindet sich im Geltungsbereich des Bebauungsplanes Nr. 9 „Gewerbegebiet Hoppenrade“

Anlage/n:

Flurkarte, Lageplan, Grundriss, Schnitt, Ansichten

Abstimmungsergebnis:	
Gesetzliche Anzahl der Mitglieder des Gremiums	
Davon besetzte Mandate	
Davon anwesend	
Davon Ja- Stimmen	
Davon Nein- Stimmen	
Davon Stimmenthaltungen	
Davon Befangenheit nach § 24 KV M-V	

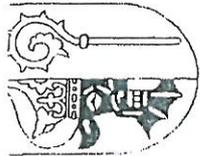

Auszug aus der Liegenschaftskarte Nordwestmecklenburg / Wismar

Gemarkung: 130360 / Hoppenrade
Flur: 1


Maßstab ca. 1:2000
Digitalisierungsgrundlage Karte im Maßstab 1:3840

Wismar, den 08.05.2006

Landratsamt Nordwestmecklenburg
Postfach 10
18111 Wismar


Rostocker Straße 76
20070 Wismar

Landkreis Nordwestmecklenburg
Landrat
Rostocker Straße 76
18111 Wismar

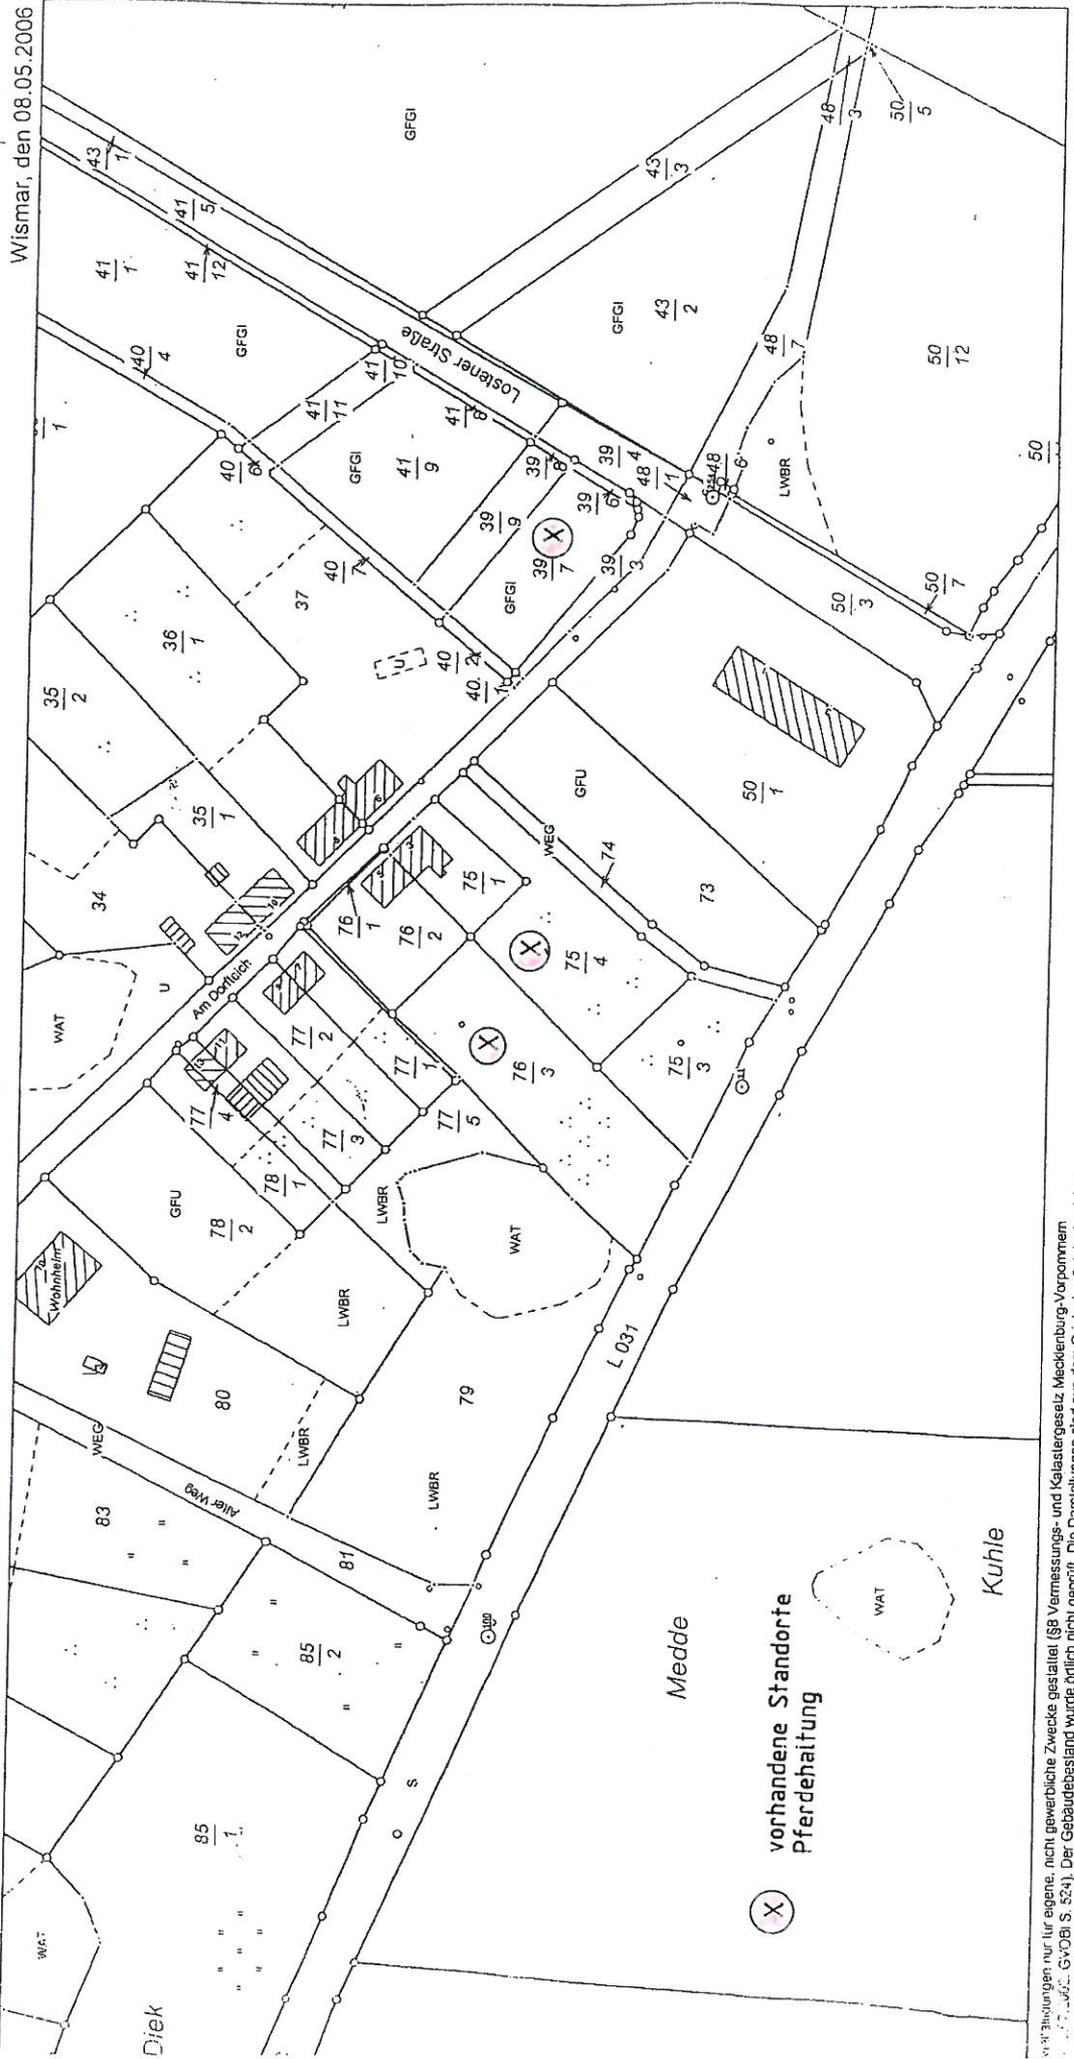

(X) vorhandene Standorte
Pferdehaltung

Die Abbildungen sind nur für eigene, nicht gewerbliche Zwecke gestattet (§ 6 Vermessungs- und Katastergesetz, Mecklenburg-Vorpommern). Der Gebäudebestand wurde örtlich nicht geprüft. Die Darstellungen sind aus dem Originalmaßstab abgeleitet. Die Abbildungen sind für technische Anforderungen geeignet.

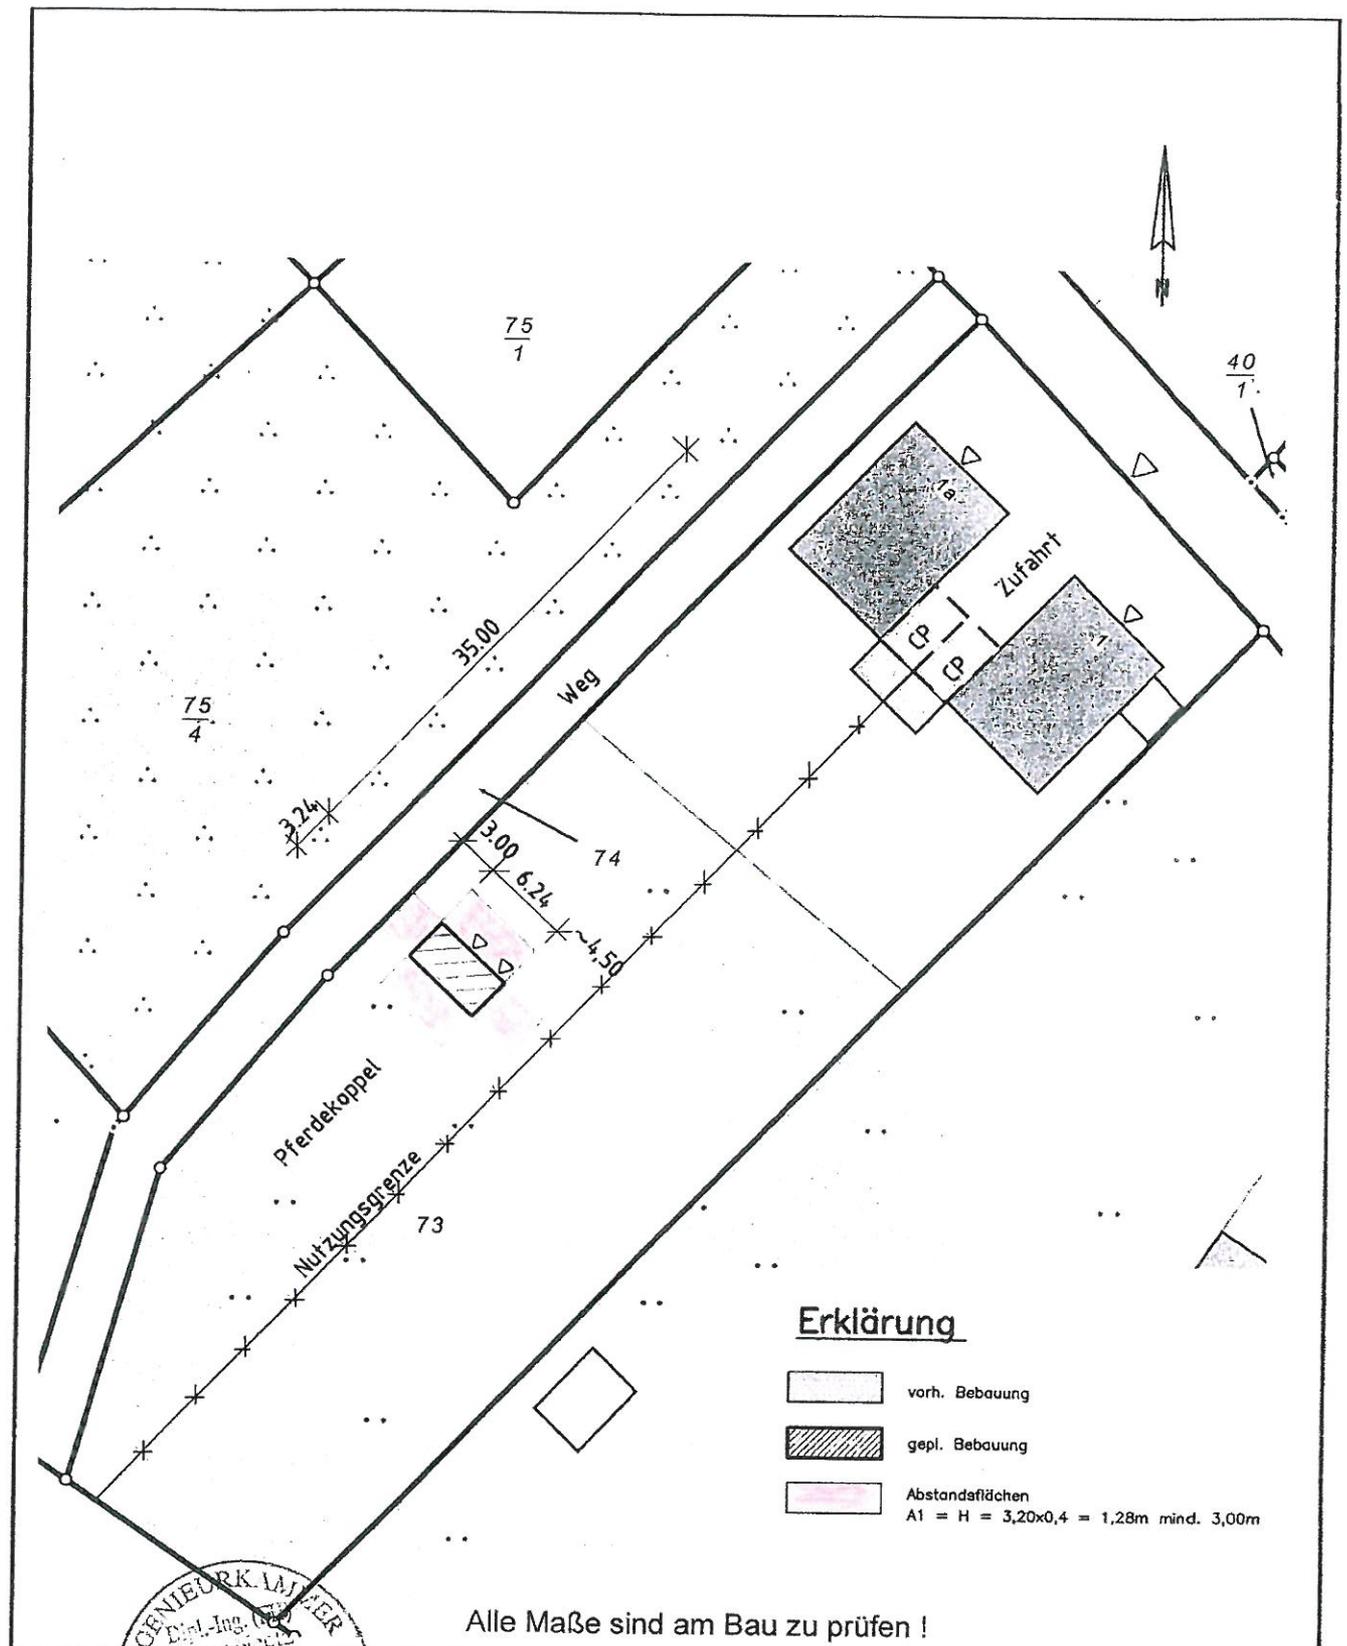


Alle Maße sind am Bau zu prüfen !

Projektierungsbüro Peter Neetz

Alter Schulweg 1, 23996 Bad Kleinen, Tel. 038423/490 , p.neetz@web.de

Projektant		Vorhaben	Errichtung Pferdestall Hoppenrade
Zeichner			
Maßstab	1 : 500		
Datum	02.06.2015	Bauherr	Anja Hünmörder Birkenstr. 10, 23996 Bad Kleinen
Proj.-Nr.	18/15		
Geändert		Benennung	Lageplan
			Bl.-Nr. 1

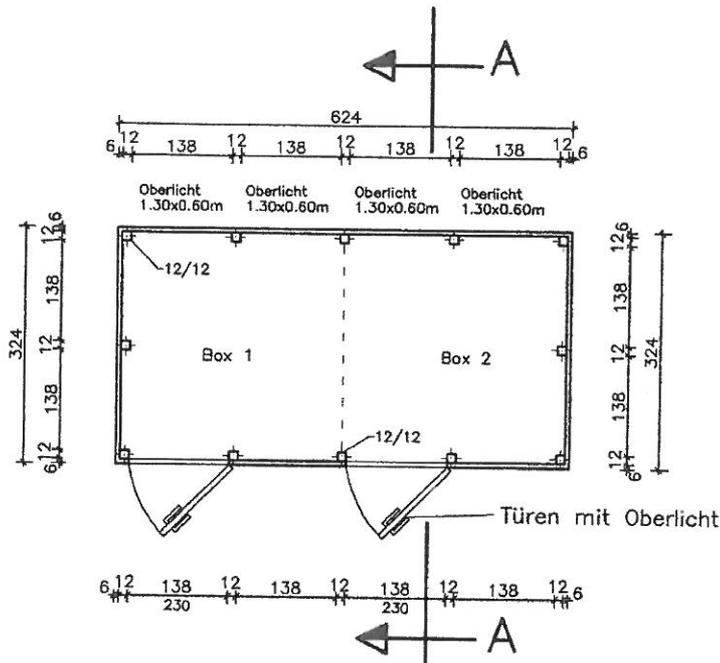

Erklärung

-  AW
6cm Blockbohlen
-  Holzstützen 12/12cm




Alle Maße sind am Bau zu prüfen !

Projektierungsbüro Peter Neetz

Alter Schulweg 1, 23996 Bad Kleinen, Tel. 038423/490, p.neetz@web.de

Projektant		Vorhaben	Errichtung Pferdestall Hoppenrade	
Zeichner		Bauherr		
Maßstab	1 : 100	Benennung	Grundriß	Bl.-Nr.
Datum	02.06.2015			2
Proj.-Nr.	18/15			
Geändert				

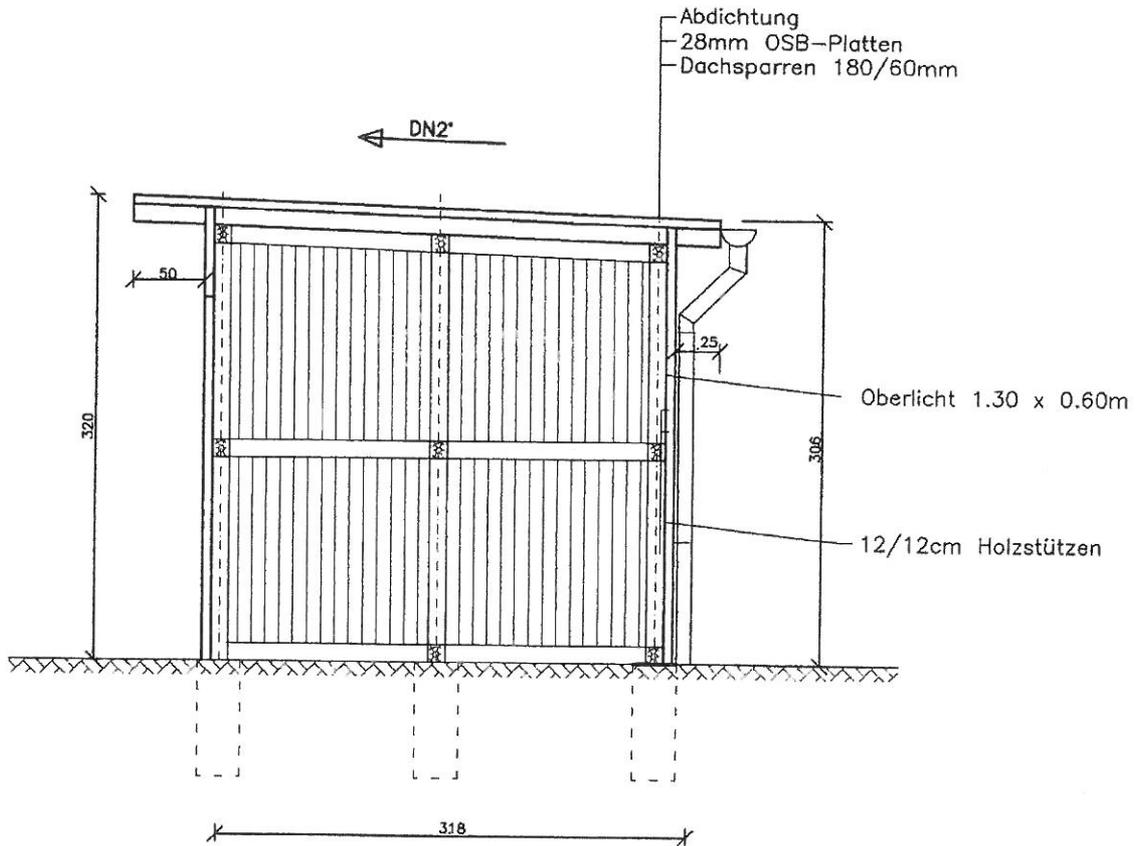


Türen mit Oberlicht 1,30 x 0,60m

Alle Maße sind am Bau zu prüfen !

Projektierungsbüro Peter Neetz

Alter Schulweg 1, 23996 Bad Kleinen, Tel. 038423/490, p.neetz@web.de

Projektant		Vorhaben	Errichtung Pferdestall Hoppenrade		
Zeichner		Bauherr			Anja Hünmörder Birkenstr. 10, 23996 Bad Kleinen
Maßstab		1 : 50	Benennung	Schnitt A-A	Bl.-Nr. 3
Datum		02.06.2015			
Proj.-Nr.		18/15			
Geändert					

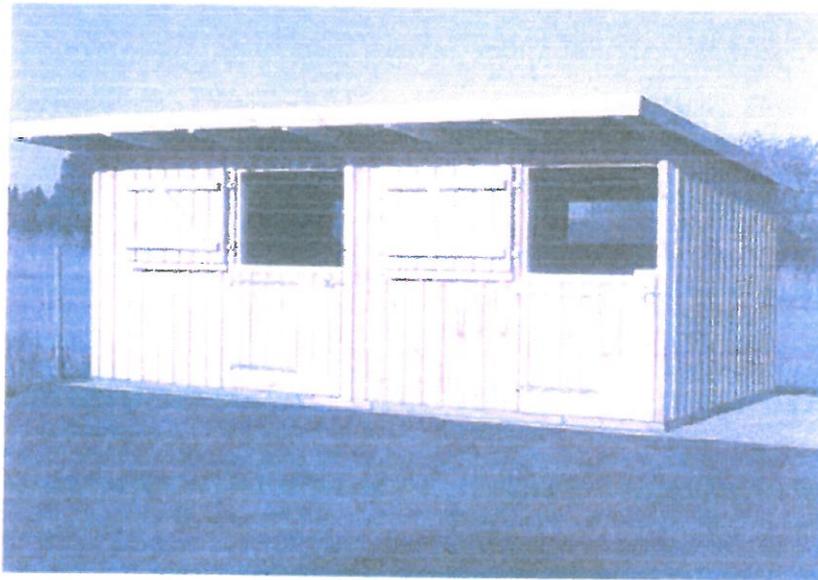

Projektierungsbüro Peter Neetz

Alter Schulweg 1, 23996 Bad Kleinen, Tel. 038423/490 , p.neetz@web.de

Projektant	Vorhaben		Errichtung Pferdestall Hoppenrade
Zeichner	Bauherr		
Maßstab	Datum		Anja Hünmörder Birkenstr. 10, 23996 Bad Kleinen
Datum	02.06.2015	Benennung	
Proj.-Nr.	18/15	Ansichten	
Geändert	Bl.-Nr.		4