

Beschlussvorlage Gemeinde Lübow	Vorlage-Nr: VO/GV02/2015-0578 Status: öffentlich Aktenzeichen:	
Federführend: Bauamt	Datum: 04.09.2015 Einreicher: Bürgermeister	
Einvernehmen zum Neubau eines Carports mit Abweichungsantrag, hinsichtlich der Zu- und Abfahrt auf dem Flurstück 146/1, Flur 1, Gemarkung Levetzow, Haus Nr. 14		
Beratungsfolge:		
Beratung Ö / N	Datum	Gremium
Ö	22.09.2015	Ausschuss für Gemeindeentwicklung, Bau, Verkehr und Umwelt Lübow
Ö	13.10.2015	Gemeindevertretung Lübow

Beschlussvorschlag:

Die Gemeindevertretung Lübow beschließt das Einvernehmen zum Neubau eines Doppelcarports auf dem Flurstück 146/1, Flur 1, Gemarkung Levetzow zu erteilen. Die Gemeinde Lübow stimmt dem Abweichungsantrag hinsichtlich des verminderten Abstandes von den geforderten 3m auf 1m zu reduzieren zu.


Sachverhalt:


Der Antragsteller möchte einen Doppelcarport auf dem oben genannten Grundstück errichten. Er beantragt eine Abweichung vom Mindestabstand. Diesen möchte er von 3m auf 1m reduzieren. Zu prüfen ist, ob die Zufahrt des Bauvorhabens nicht von der vorderen Hauptstraße erfolgen sollte.


Anlage/n:

Lageplan, Grundriss, Ansicht, Schnitt


Abstimmungsergebnis:	
Gesetzliche Anzahl der Mitglieder des Gremiums	
Davon besetzte Mandate	
Davon anwesend	
Davon Ja- Stimmen	
Davon Nein- Stimmen	
Davon Stimmenthaltungen	
Davon Befangenheit nach § 24 KV M-V	

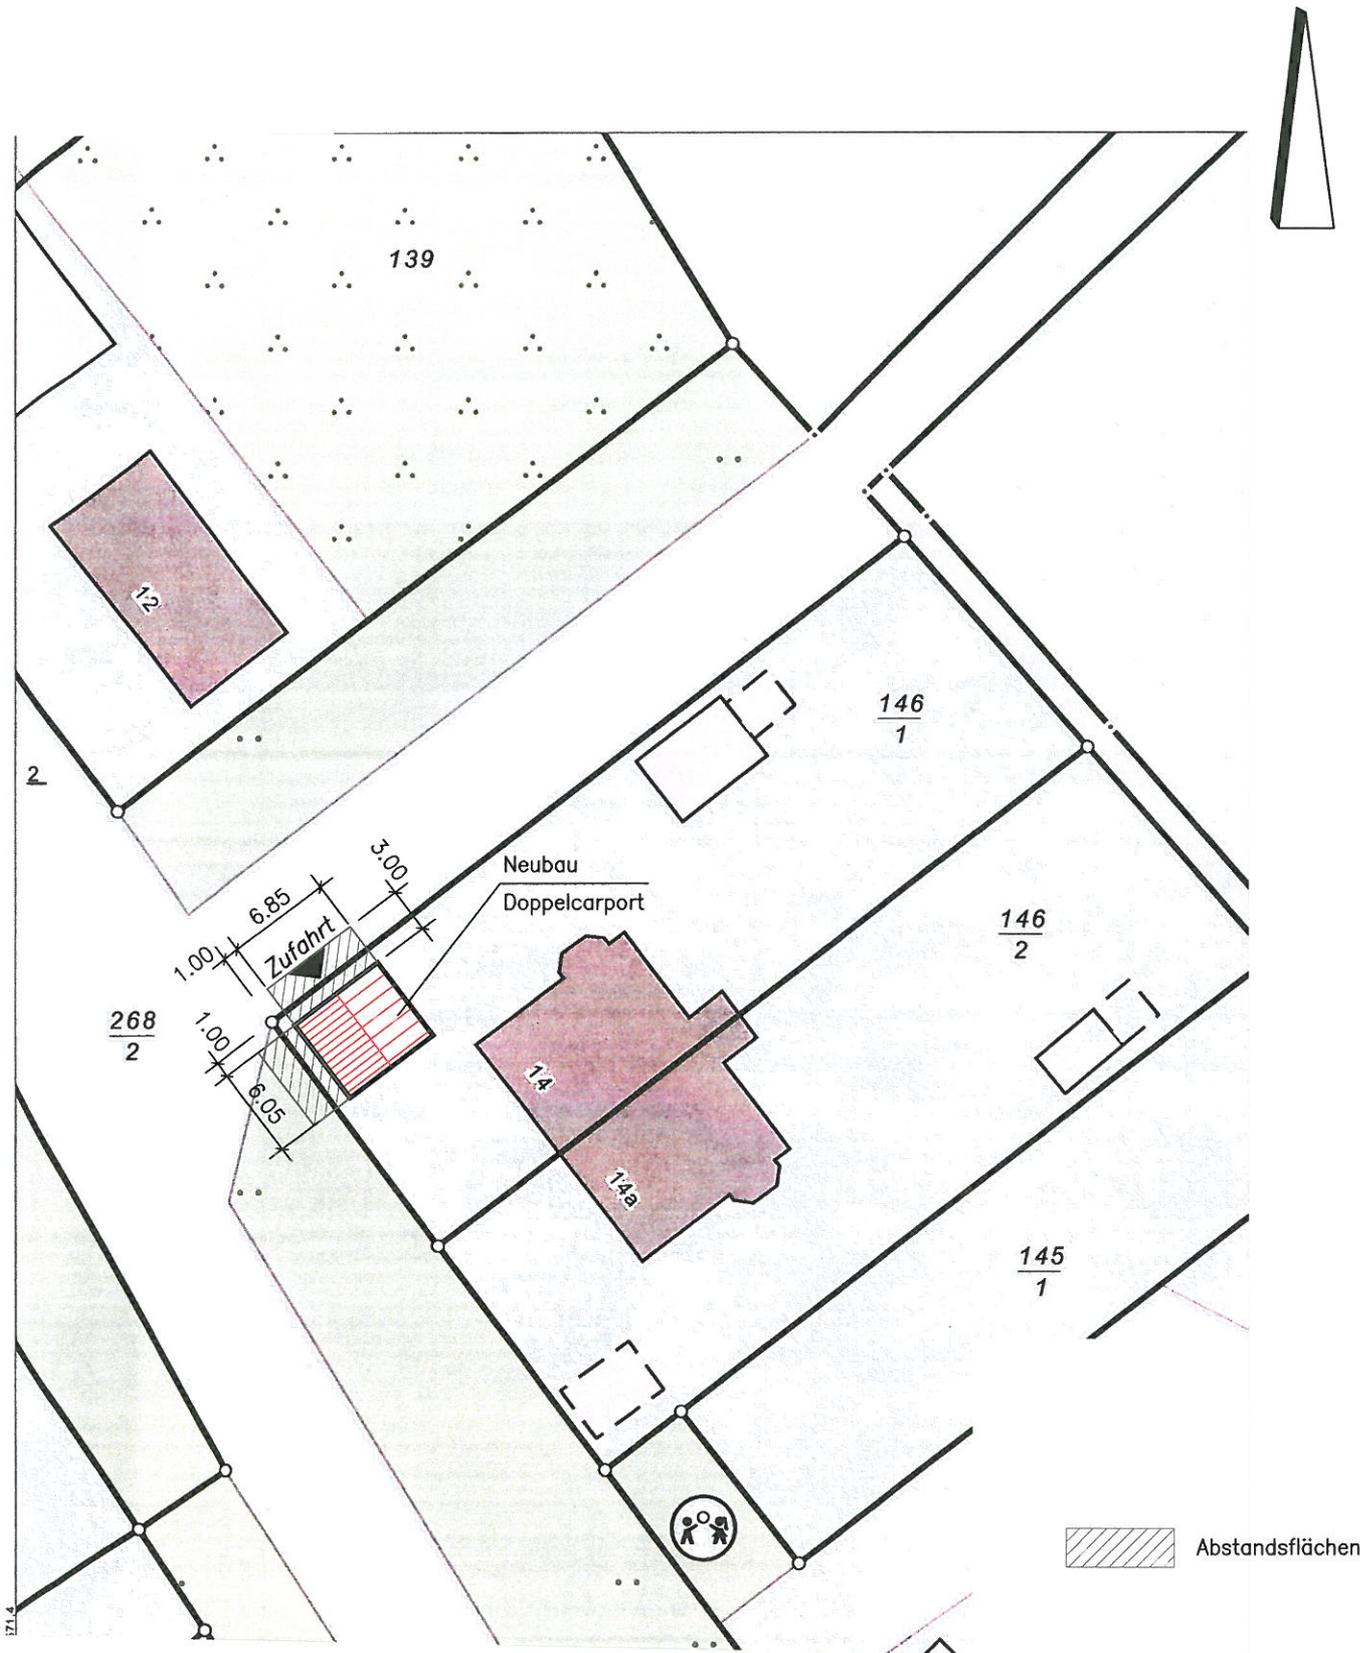

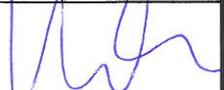
	<h2 style="margin: 0;">Neubau Doppelcarport</h2> <h3 style="margin: 0;">Haus Nr. 14, 23970 Levetzow</h3>			
	Kaschig + Schilling Architekten und Ingenieure Seminarstrasse 1 19288 Ludwigslust Tel. 03874 4248 0 Fax: 03874 4248 11	Bearbeiter Dipl.-Ing. K.-H.Schilling 	<h2 style="margin: 0;">Genehmigungsplanung</h2> <h3 style="margin: 0;">Lageplan</h3>	
Auftrag 1084-01-15-22		03.08.2015	M: 1:500	Bl. Nr.: 02

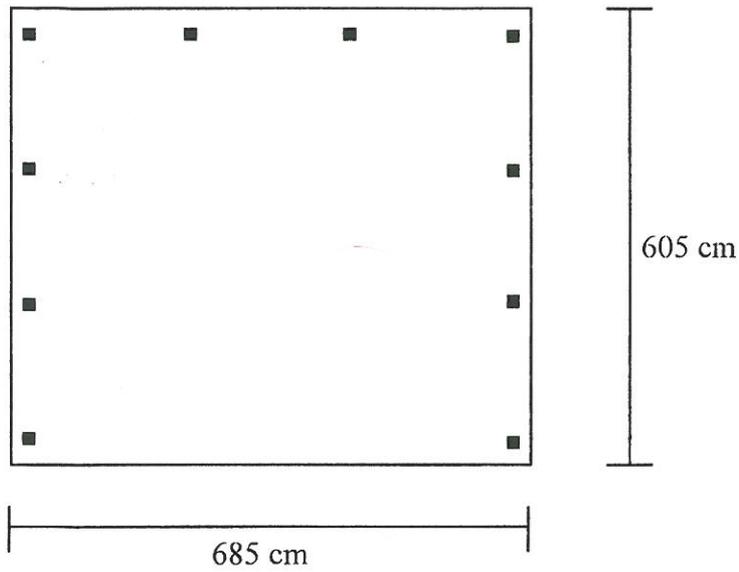


Grundriss M 1 : 100

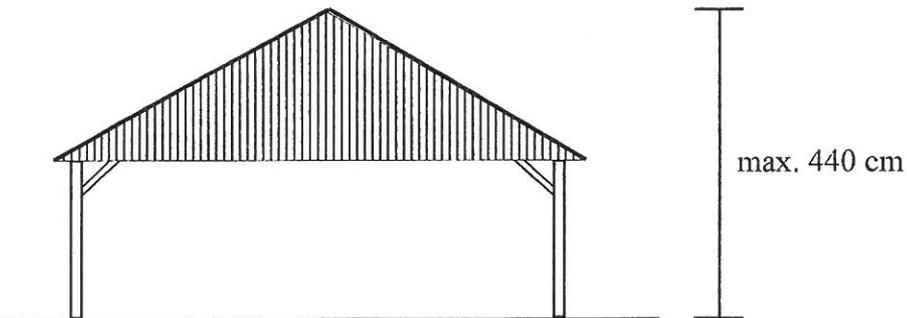

Ansicht Stirnseite M 1 : 100

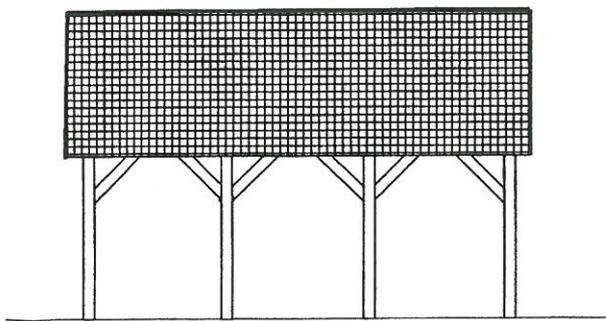

Ansicht Längsseite (links) M 1 : 100

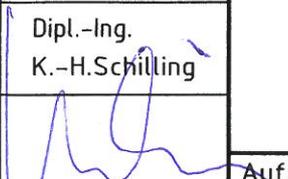		Neubau Doppelcarport Haus Nr. 14, 23970 Levetzow				
		Kaschig + Schilling Architekten und Ingenieure Seminarstrasse 1 19288 Ludwigslust Tel. 03874 4248 0 Fax: 03874 4248 11		Bearbeiter Dipl.-Ing. K.-H. Schilling 		Genehmigungsplanung Grundriß, Ansicht, Schnitt
		Auftrag 1084-01-15-22		03.08.2015	M: 1:100	Bl. Nr.: 03