

<b>Beschlussvorlage</b>		Vorlage-Nr:	VO/GV01/2015-0966
Gemeinde Dorf Mecklenburg		Status:	öffentlich
Federführend:		Aktenzeichen:	
Bauamt		Datum:	23.06.2015
		Einreicher:	Bürgermeister
<b>Einvernehmen zum Neubau Carport mit Sektionaltor auf den Flurstücken 92/2, 91/4, Flur 2, Gemarkung Dorf Mecklenburg, Am Wallensteingraben 18</b>			
Beratungsfolge:			
Beratung Ö / N	Datum	Gremium	
Ö	14.07.2015	Gemeindevertretung Dorf Mecklenburg	

**Beschlussvorschlag:**

Die Gemeindevertretung Dorf Mecklenburg erteilt das Einvernehmen zur Errichtung eines Carport mit Sektionaltor auf den Flurstücken 92/2, 91/4, Flur 2, Gemarkung Dorf Mecklenburg, Am Wallensteingraben 18.

**Sachverhalt:**

Der Antrag wurde im Bauausschuss unter „Sonstiges“ beraten. Der Antragsteller möchte auf dem Betriebsgelände ein Carport mit Sektionaltor errichten.

**Anlage/n:**

Flurkarte, Schnitt

<b>Abstimmungsergebnis:</b>	
Gesetzliche Anzahl der Mitglieder des Gremiums	
Davon besetzte Mandate	
Davon anwesend	
Davon Ja- Stimmen	
Davon Nein- Stimmen	
Davon Stimmenthaltungen	
Davon Befangenheit nach § 24 KV M-V	



Kataster- und Vermessungsamt  
für den Landkreis  
Nordwestmecklenburg

Rostocker Str. 76  
23970 Wismar



# Auszug aus dem Liegenschaftskataster

Liegenschaftskarte MV 1:1000

Erstellt am 08.06.2015

Flurstück: 92/2  
Flur: 2  
Gemarkung: Dorf Mecklenburg

Gemeinde: Dorf Mecklenburg  
Kreis: Landkreis Nordwestmecklenburg  
Lage: Am Wallensteingraben 18

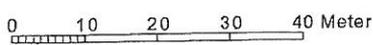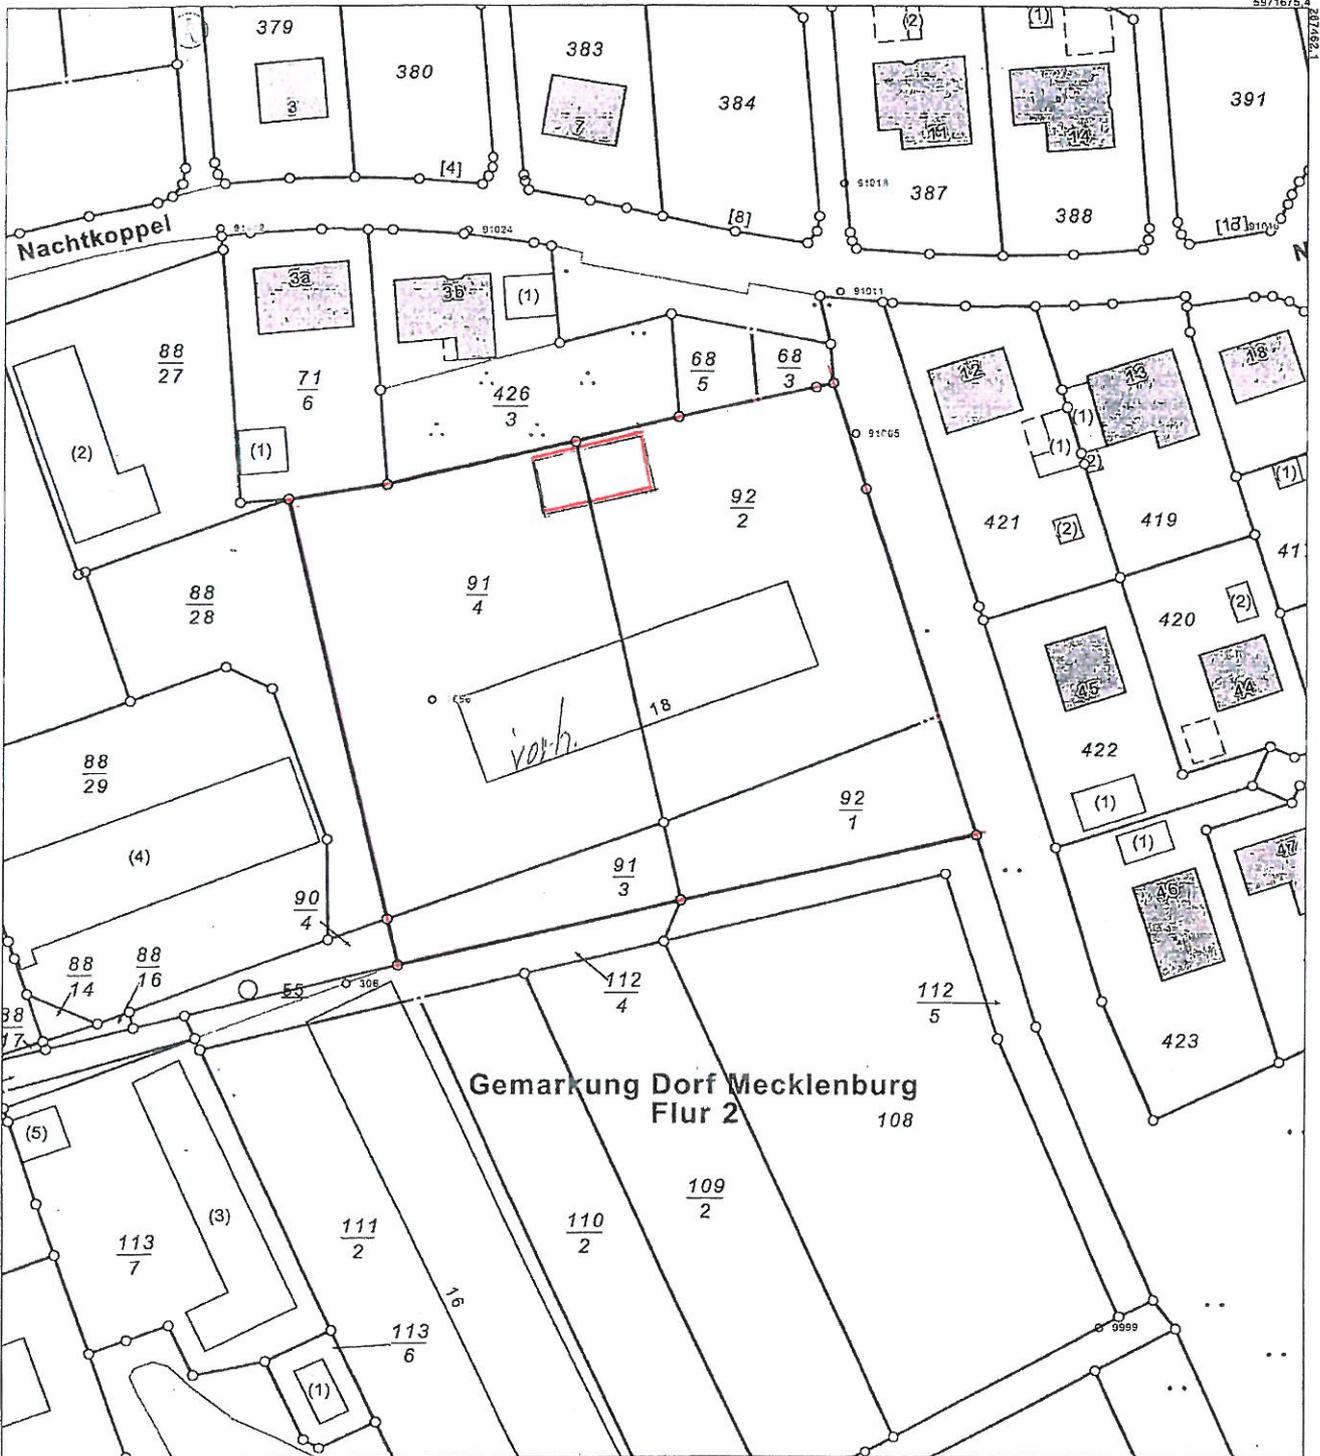

Maßstab 1:1000

© Vermessungs- und Geoinformationsbehörden Mecklenburg-Vorpommern  
Vervielfältigung, Weiterverarbeitung, Umwandlung, Weitergabe an Dritte oder Veröffentlichung bedarf der Zustimmung der zuständigen Vermessungs- und Geoinformationsbehörde. Davon ausgenommen sind Verwendungen zu innerdienstlichen Zwecken oder zum eigenen, nicht gewerblichen Gebrauch (§ 34 Abs. 1 GeoVermG M-V). Der Gebäudebestand wurde örtlich nicht überprüft. Die Darstellungen sind u.a. aus der Digitalisierungsgrundlage abgeleitet und weisen daher Ungenauigkeiten auf. Die Karte ist somit nur bedingt für technische Anforderungen geeignet.

Landmaschinenhandel Dorf Mecklenburg GmbH Herr W. Böttcher  
Carport mit Sektionaltor

