Beschlussvorlage

Gemeinde Bad Kleinen

Vorlage-Nr: VO/GV08/2015-1575 Status: öffentlich

Status: öffentl Aktenzeichen:

Federführend: Bauamt Datum: 29.07.2015 Einreicher: Bürgermeister

Beratung und Beschlussfassung zur Erteilung des Einvernehmens der Gemeinde zur Aufstockung einer PKW- Garage für einen Abstellraum auf dem Flurstück 269/83, Flur 1, Gemarkung Bad Kleinen

Beratungsfolge:

Beratung Ö / N Datum Gremium

Ö 26.08.2015 Gemeindevertretung Bad Kleinen

Beschlussvorschlag:

Die Gemeindevertretung Bad Kleinen beschließt das Einvernehmen zur Aufstockung einer PKW- Garage für einen Abstellraum auf dem Flurstück 269/83, Flur 1, Gemarkung Bad Kleinen zu erteilen.

Sachverhalt:


Die Antragsteller beantragen eine Baugenehmigung zum oben genannten Bauvorhaben. Ansicht und Maße der baulichen Anlage sind den Anlagen zu entnehmen. Der Bauausschuss wurde unter "Sonstiges" über diesen Antrag informiert. Dieser empfahl der Gemeindevertretung die Ablehnung.

Bei einer ablehnenden Entscheidung durch die Gemeindevertretung ist diese kurz zu begründen:


Anlage/n:


Lageplan, Grundriss, Schnitte, Ansichten


Abstimmungsergebnis:	
Gesetzliche Anzahl der Mitglieder des Gremiums	
Davon besetzte Mandate	
Davon anwesend	
Davon Ja- Stimmen	
Davon Nein- Stimmen	
Davon Stimmenthaltungen	
Davon Befangenheit nach § 24 KV M-V	

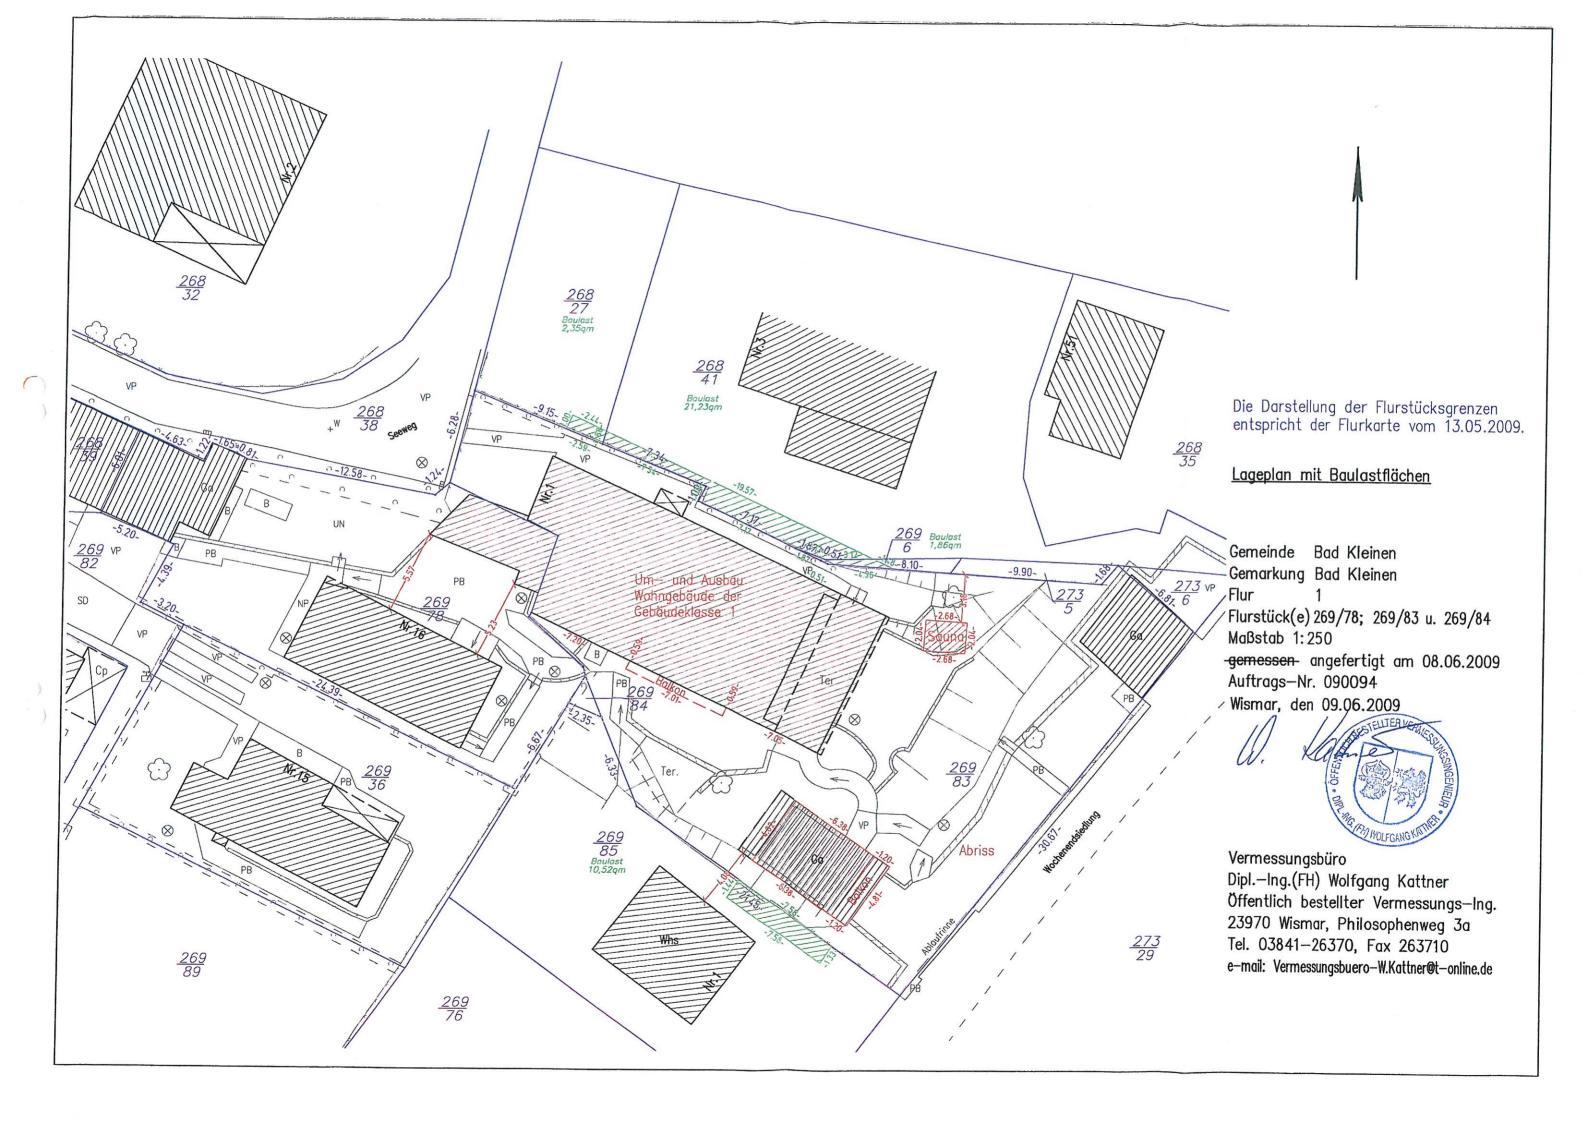




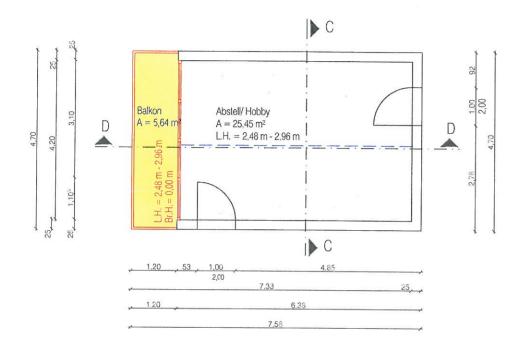

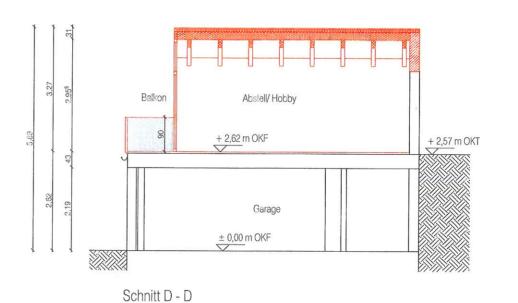

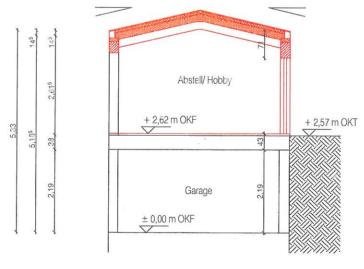


Schnitt C - C

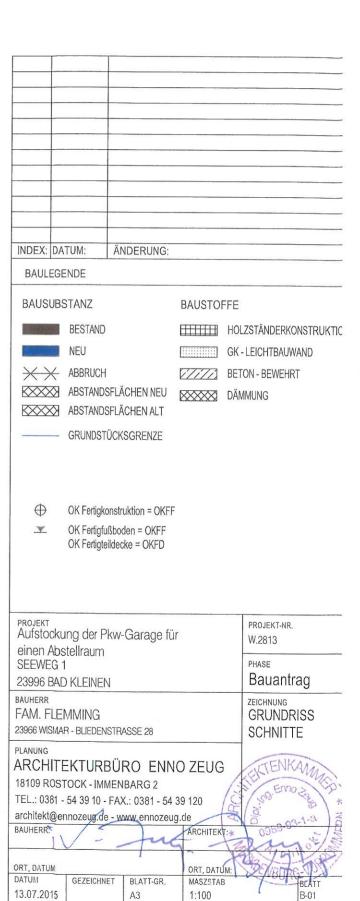





Ansicht Richtung Nord-West

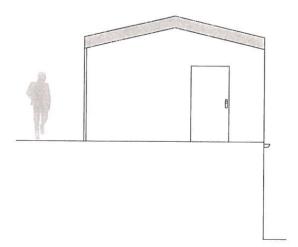


Ansicht Richtung Süd-Ost

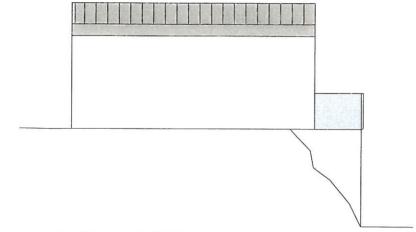



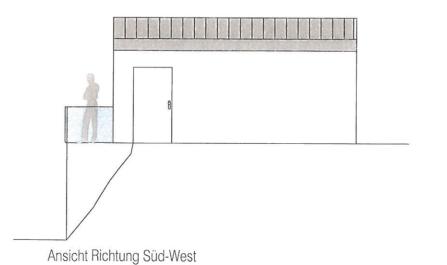

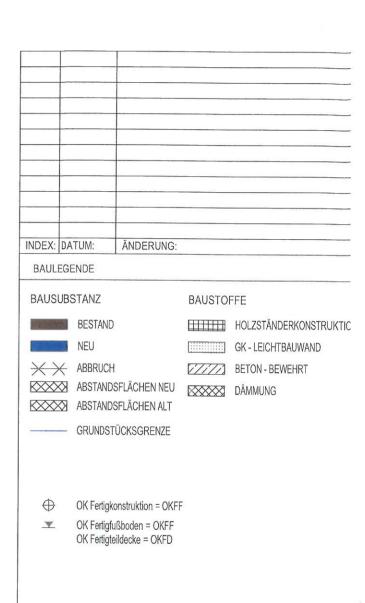

PROJEKT Aufstockung der Pkw-Garage für einen Abstellraum SEEWEG 1

PHASE Bauantrag

PROJEKT-NR.

W.2813

23996 BAD KLEINEN ZEICHNUNG ANSICHTEN

ORT, DATUM:

MASZSTAB

1:100

FAM. FLEMMING 23966 WISMAR - BLIEDENSTRASSE 28

BAUHERR

PLANUNG ARCHITEKTURBÜRO ENNO ZEUG

18109 ROSTOCK - IMMENBARG 2

TEL.: 0381 - 54 39 10 - FAX.: 0381 - 54 39 120

architekt@ennozeug.de - www.ennozeug.de BAUHERR:

ORT, DATUM GEZEICHNET BLATT-GR. 13.07.2015