

Beschlussvorlage Gemeinde Bad Kleinen		Vorlage-Nr: VO/GV08/2015-1559
Federführend: Bauamt		Status: öffentlich
		Aktenzeichen:
		Datum: 13.07.2015
		Einreicher: Bürgermeister
Beratung und Beschlussfassung zum geplanten Radwegneubau von der B 106 bis Hoppenrade		
Beratungsfolge:		
Beratung Ö / N	Datum	Gremium
Ö	04.08.2015	Ausschuss für Bau-, Verkehrsangelegenheiten und Umwelt Bad Kleinen
Ö	11.08.2015	Ausschuss Gemeindeentwicklung und Tourismus Bad Kleinen
Ö	26.08.2015	Gemeindevertretung Bad Kleinen

Beschlussvorschlag:

Die Gemeindevertretung Bad Kleinen stimmt der geplanten Radwegetrasse an der L 031, zwischen der B 106 und Hoppenrade zu.

Sachverhalt:

Durch das Straßenbauamt Schwerin wurde die Gemeinde Bad Kleinen um Stellungnahme zu dem geplanten Radweg an der L031, zwischen der B 106 und Hoppenrade gebeten.

Der Radweg soll 2,50 m breit und in bituminöser Form ausgebaut werden. Der Verlauf des Radweges ist auf der nördlichen Landesstraßenseite geplant.

In den Abschnitten mit straßenbegleitenden Alleebäumen soll der Radweg von der Fahrbahn abgesetzt, außerhalb des Kronen-Trauf-Bereiches der Straßenbäume trassiert werden.

Anlage/n:

Anschreiben, Übersichtsplan, Luftbild

Abstimmungsergebnis:	
Gesetzliche Anzahl der Mitglieder des Gremiums	
Davon besetzte Mandate	
Davon anwesend	
Davon Ja- Stimmen	
Davon Nein- Stimmen	
Davon Stimmenthaltungen	
Davon Befangenheit nach § 24 KV M-V	

Straßenbauamt Schwerin

EINGEGANGEN						
Amt Dorf Mecklenburg-Bad Kleinen						
07. JULI 2015						
AV	LVB	FIN	BO	BA	ZD	Bgm.



Straßenbauamt Schwerin · Postfach 16 01 42 · 19091 Schwerin

Gemeinde Bad Kleinen
über
Amt Dorf Mecklenburg-Bad Kleinen
Am Wehberg 17
23972 Dorf Mecklenburg

Bearbeiter: Janett Reisenberg

Telefon: 0385/511-4208

Telefax: 0385/511-4150

E-Mail: janett.reisenberg@sbv.mv-regierung.de

Geschäftszeichen / Aktenzeichen: 2 2 20 553.01-23686
(Bitte bei Antwort angeben)

Datum: 5.06.2015

Neubau eines Radweges an der L031 zwischen B106 und Hoppenrade Abschnitt 60 km 0,000 bis km 1,492

Bitte um Stellungnahme


Sehr geehrte Damen und Herren,

das Straßenbauamt Schwerin plant entlang der Landesstraße L031, zwischen der Bundesstraße B106 und Hoppenrade, den Neubau eines 2,50 m breiten bituminösen Radweges. Der Radweg soll auf nördlicher Landesstraßenseite entstehen. In Abschnitten mit straßenbegleitenden Alleebäumen soll der Radweg von der Fahrbahn abgesetzt, außerhalb des Kronen-Trauf-Bereiches der Straßenbäume, trassiert werden.

Den Ausbauabschnitt können Sie dem beigefügten Übersichtslageplan im Maßstab 1:5.000 entnehmen.

Für die geplante Baumaßnahme bitte ich Sie um Ihre Stellungnahme und Übergabe aktueller Bestandsunterlagen (sofern möglich, bitte in digitaler Form).

Mit freundlichen Grüßen
im Auftrag

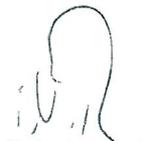

Schubert ✓

Anlage:


1 x Übersichtslageplan


M. 1 : 5.000

Legende

- Neubau Radweg B106 - Hoppenrade
- geplanter Radweg B106
- vorhandener Radweg Hoppenrade
- Vorfürleitung mit Fließrichtung und Gewässerbezeichnung
- Vorfürgraben mit Fließrichtung und Gewässerbezeichnung

Strassenbauverwaltung aufgestellt:	Umerlage: Übersichtslageplan
L031 / Abschnitt / Station:	Maßstab: 1 : 5 000
PROJUS-Nr.:	Datum:
Neubau eines Radweges an der L 031 zwischen B106 und Hoppenrade	

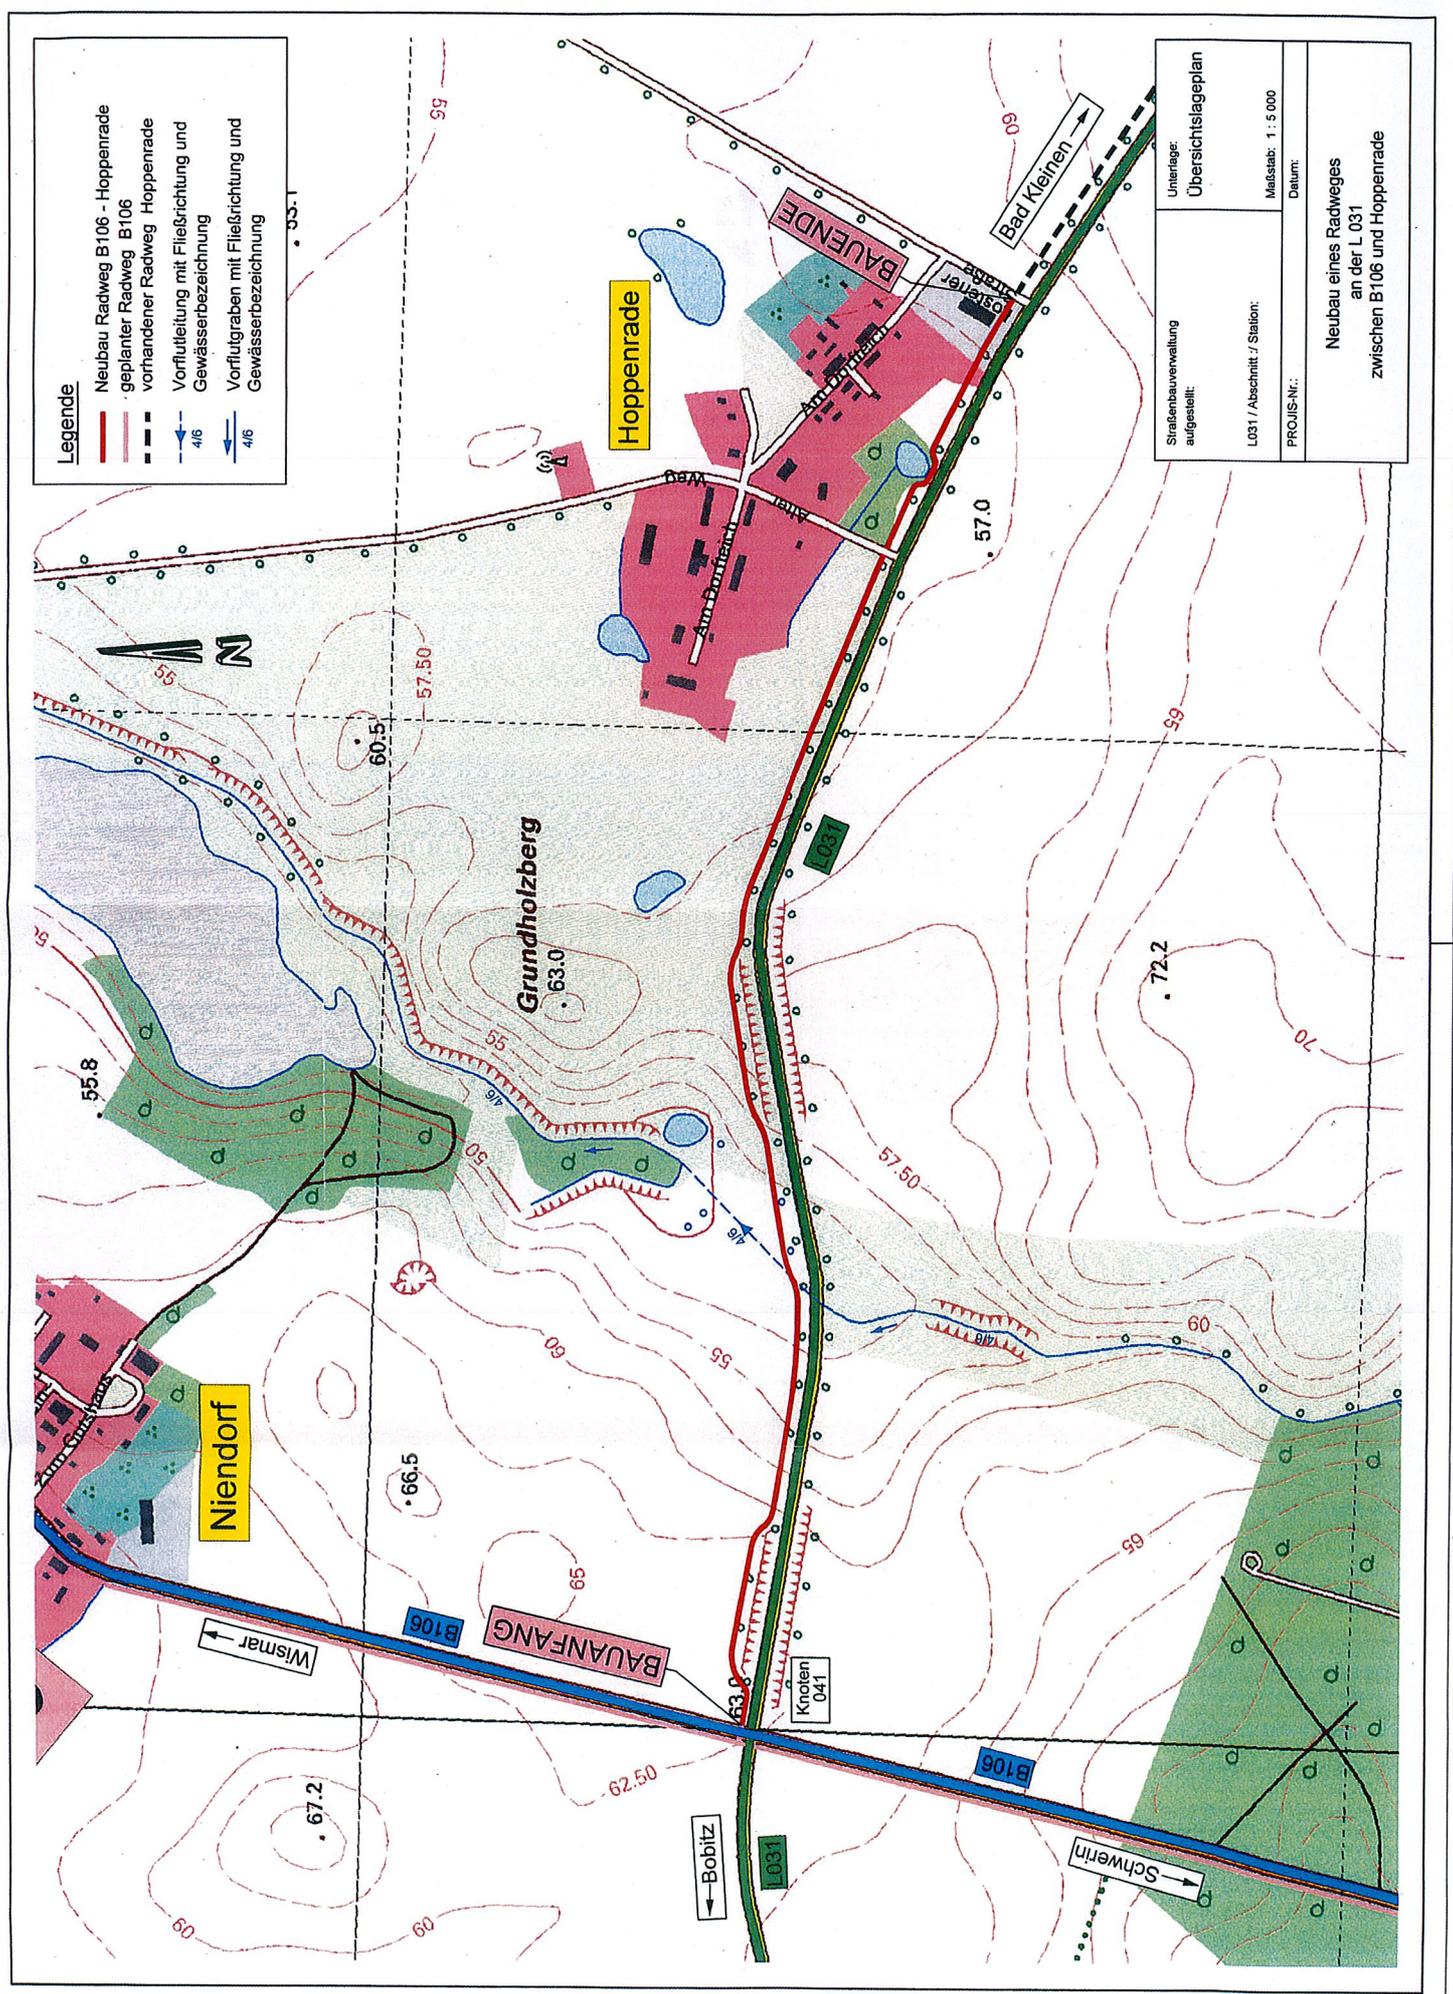

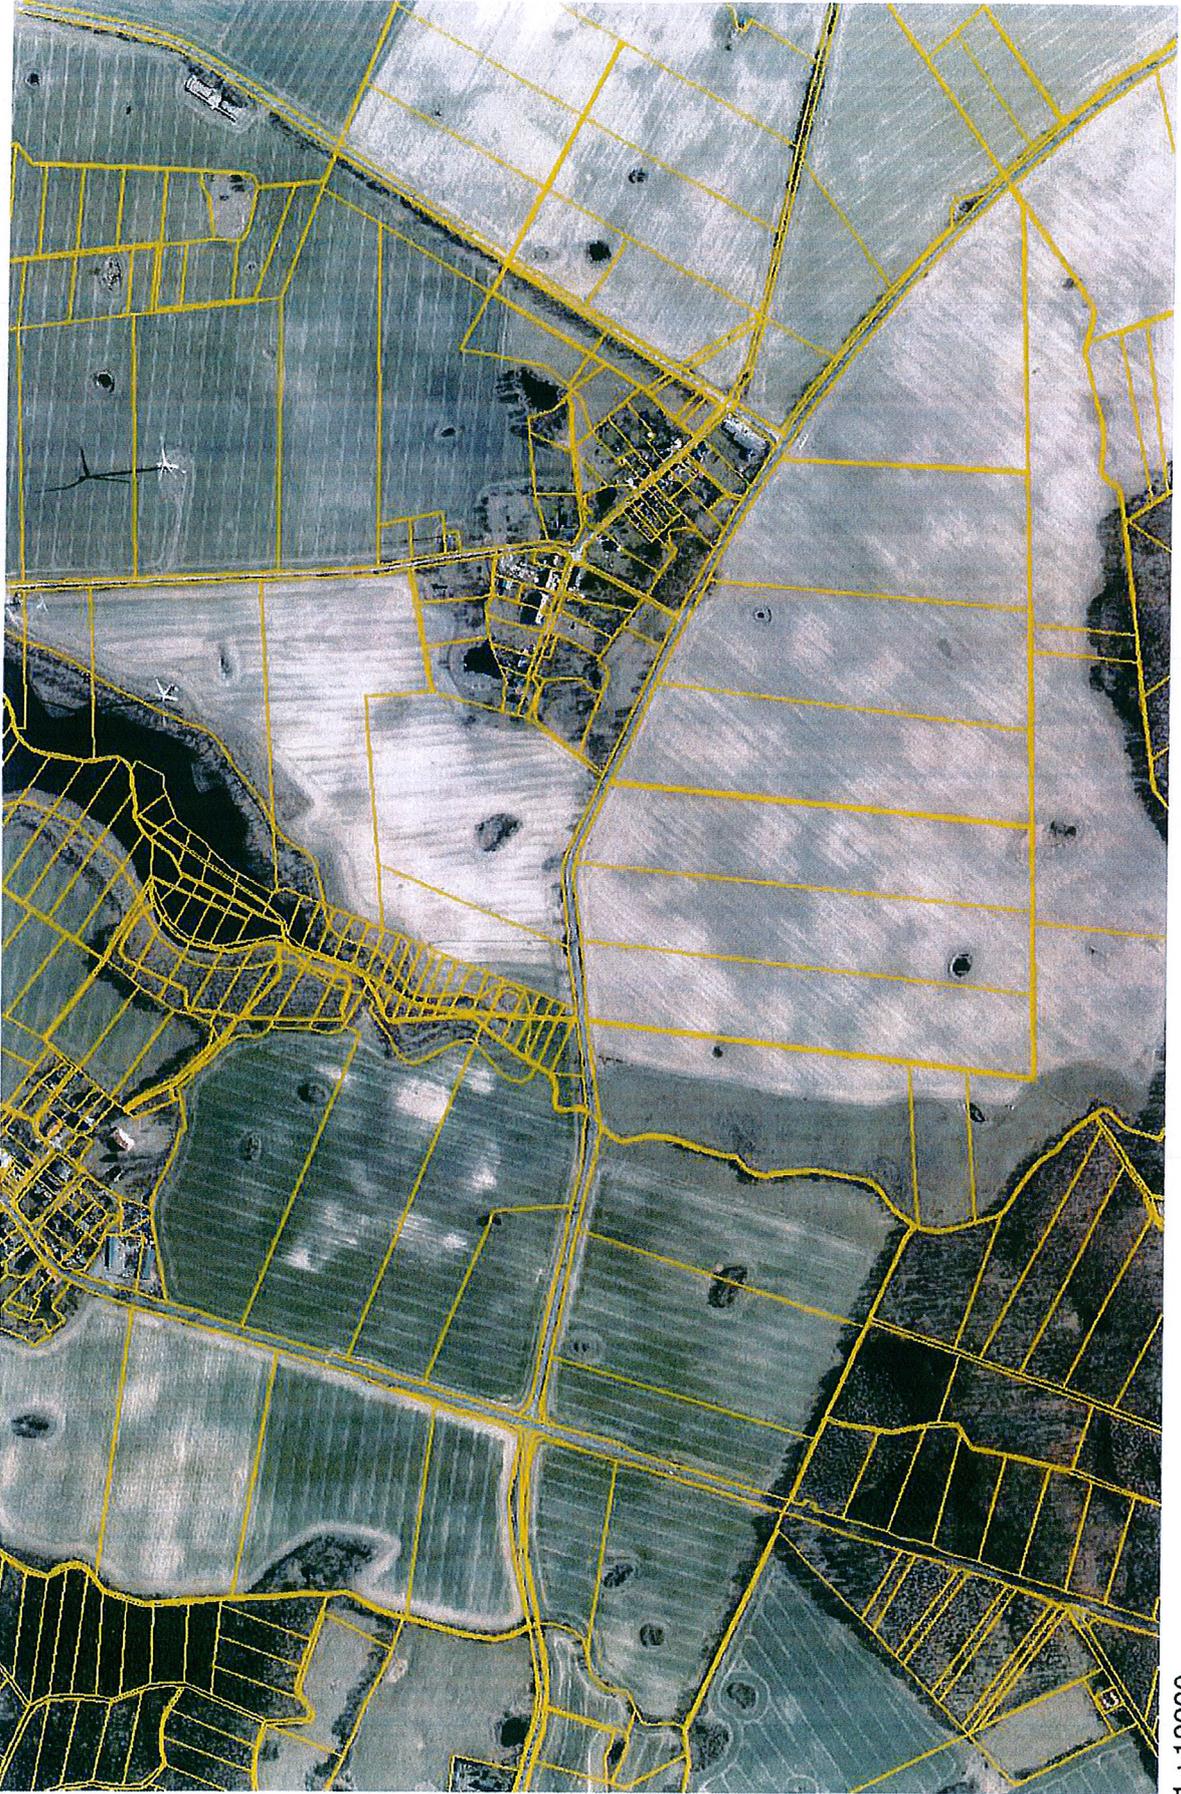

1 : 10000