

Beschlussvorlage Gemeinde Bad Kleinen	Vorlage-Nr: VO/GV08/2016-1654 Status: öffentlich Aktenzeichen:
Federführend: Bauamt	Datum: 05.02.2016 Einreicher: Bürgermeister
Einvernehmen zum Rückbau des Lager- und Werkstattgebäudes und Ersatzbau Garagengebäude mit 4 Stellplätzen auf dem Flurstück 146, Flur 1, Gemarkung Bad Kleinen, Hauptstraße 56	
Beratungsfolge:	
Beratung Ö / N	Datum Gremium
Ö	02.03.2016 Gemeindevertretung Bad Kleinen

Beschlussvorschlag:

Die Gemeindevertretung Bad Kleinen erteilt das Einvernehmen zum Rückbau des Lager- und Werkstattgebäudes und Ersatzbau Garagengebäude mit 4 Stellplätzen auf dem Flurstück 146, Flur 1, Gemarkung Bad Kleinen zu erteilen.


Sachverhalt:

Der Antragsteller beantragt den Rückbau eines Werkstattgebäudes und Ersatzbau eines Garagenkomplexes mit 4 Stellplätzen.

Anlage/n:

Lageplan, Schnitt, Ansichten Bestand und Planung

Abstimmungsergebnis:	
Gesetzliche Anzahl der Mitglieder des Gremiums	
Davon besetzte Mandate	
Davon anwesend	
Davon Ja- Stimmen	
Davon Nein- Stimmen	
Davon Stimmenthaltungen	
Davon Befangenheit nach § 24 KV M-V	

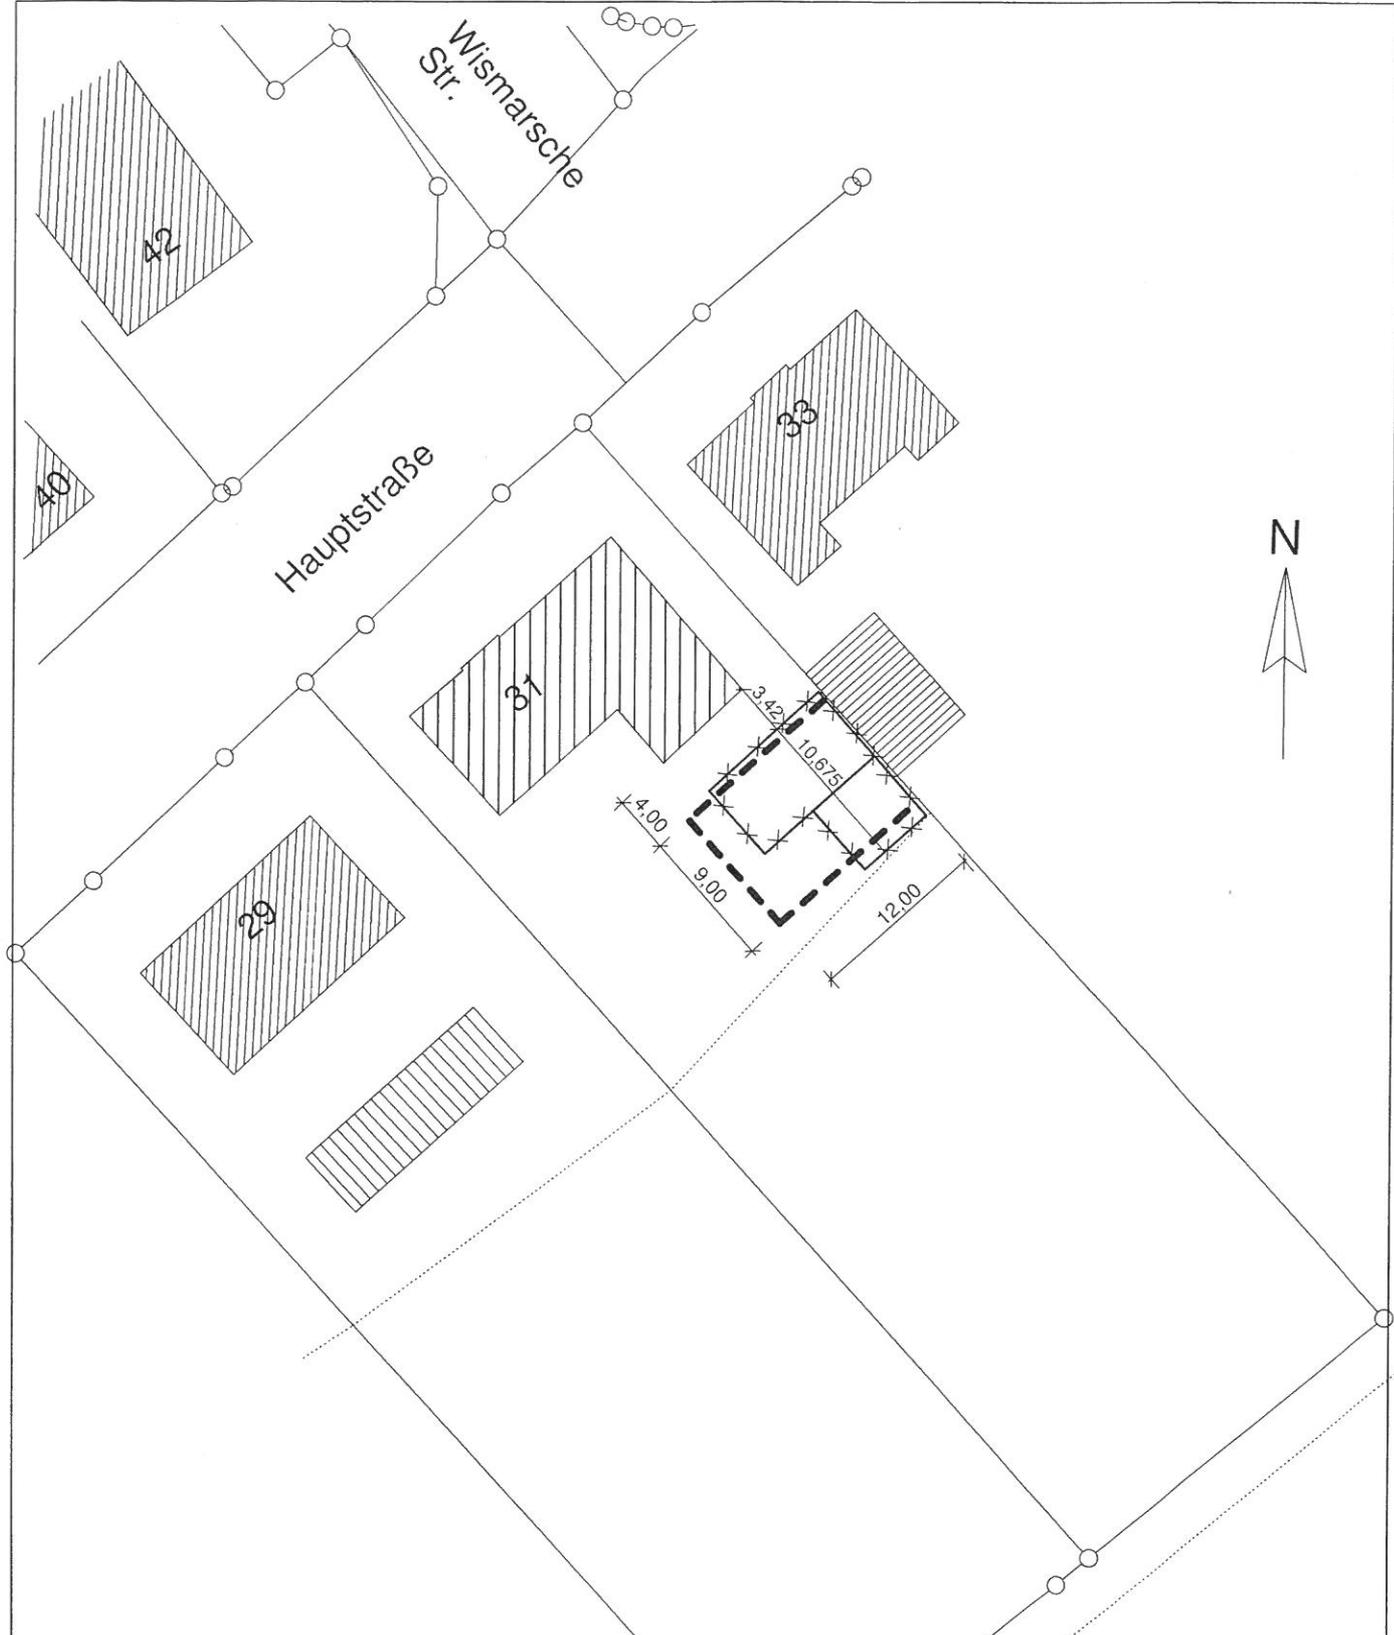

×× Rückbau Bestand
 - - - Ersatzneubau




Bauplanung GmbH

Hauptstraße 56
 23996 Bad Kleinen
 Tel.: 03 84 23 - 50 241, Fax: 53 085
 e-mail: htg_bauplanung@t-online.de

Projekt:	Ersatzneubau Garage Hauptstraße 31, 23996 Bad Kleinen	
Bauherr:	Frau Gabriele und Birgit Hocke Hauptstraße 31, 23996 Bad Kleinen	
Entwurfsverfasser:	Dipl.-Ing. S. Kutschera	
Vorhaben Nr.: B 38/14	Blatt : 1	
Maßstab: 1 : 500	Datum: 08.01.2016	Lageplan

Schnitt A - A

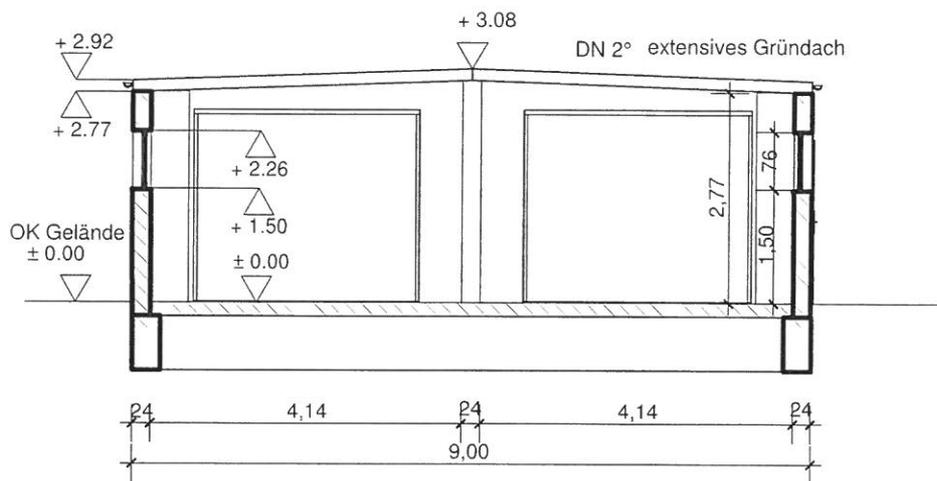


Bauplanung GmbH


Hauptstraße 56
23996 Bad Kleinen
Tel.: 03 84 23-50 241, Fax: 58 085
e-mail: htg_bauplanung@t-online.de

Projekt:	Ersatzneubau Garage Hauptstraße 31, 23996 Bad Kleinen	
Bauherr:	Gabriele und Birgit Hocke Hauptstraße 31, 23996 Bad Kleinen	
Entwurfsverfasser:	Dipl.-Ing. S. Kutschera	
Vorhaben-Nr.:	B 38/ 14	Blatt: 6
Maßstab:	1 : 100	Datum: 08.01.2016
		Schnitt A - A


Ansicht Süd - Ost

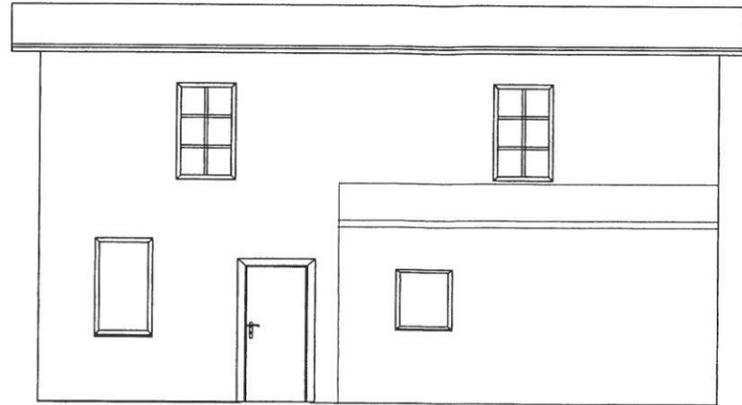


Ansicht Nord - Ost

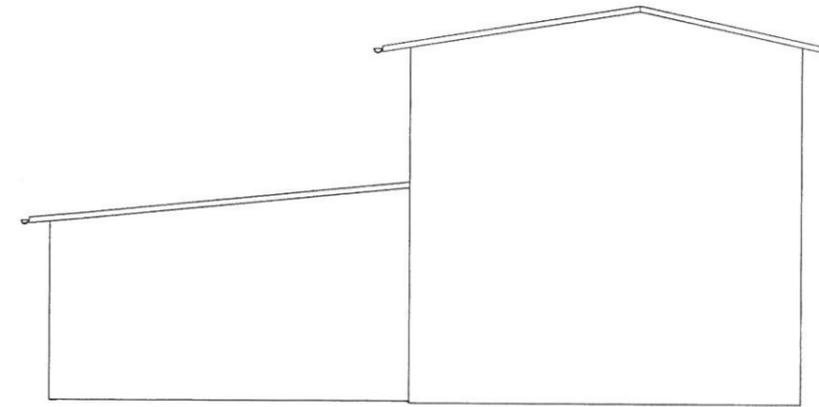

Ansicht Nord - West

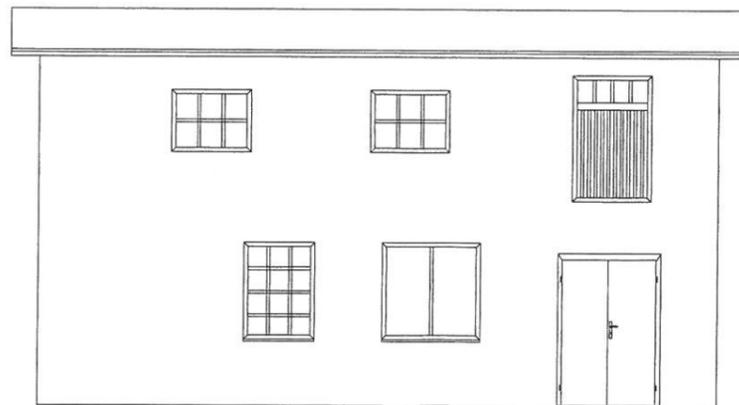

Ansicht Süd - West

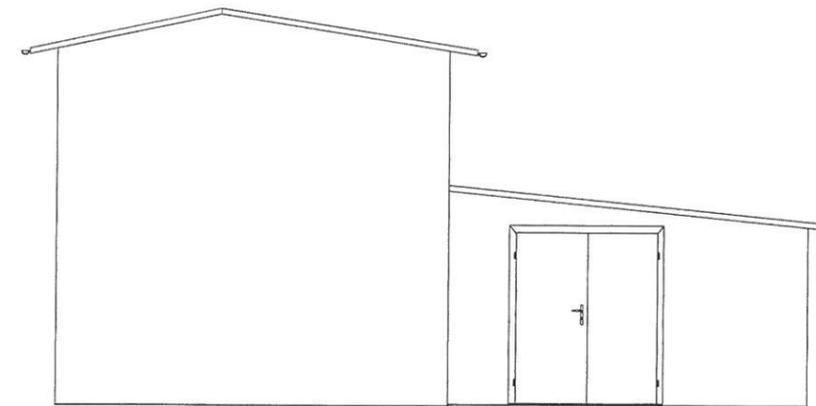

Bestand




Bauplanung GmbH

Hauptstraße 56
23996 Bad Kleinen
Tel.: 03 84 23 - 50 241, Fax: 50 035
e-mail: htg_bauplanung@t-online.de


Projekt:	Ersatzneubau Garage Hauptstraße 31, 23996 Bad Kleinen	
Bauherr:	Frau Gabriele und Birgit Hocke Hauptstraße 31, 23996 Bad Kleinen	
Entwurfsverfasser:	Dipl.-Ing. S. Kutschera	
Vorhaben Nr.:	B 38/14	Blatt: 2
Maßstab:	1 : 100	Datum: 08.01.2016 Ansichten




Süd - West Ansicht

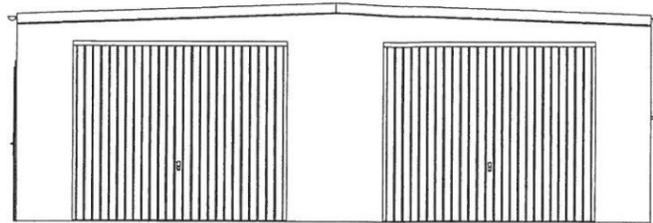


Süd - Ost Ansicht

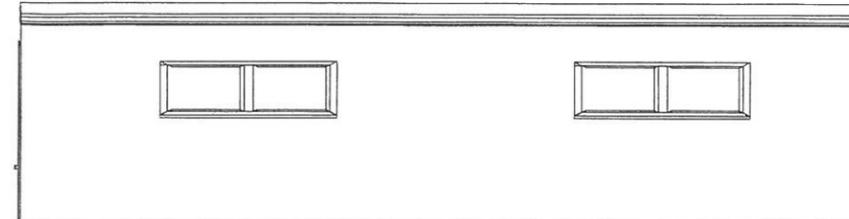

Nord - Ost Ansicht

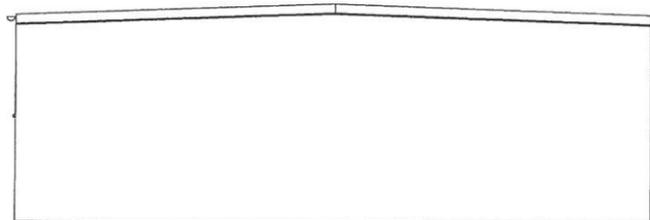

Nord - West Ansicht

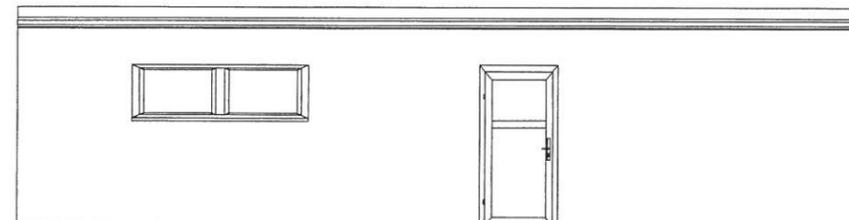

Bauplanung GmbH

Hauptstraße 56
23996 Bad Kleinen
Tel.: 03 84 23 - 50 241, Fax: 03 84 23 - 50 242
e-mail: htg_bauplanung@t-online.de

Projekt:	Ersatzneubau Garage Hauptstraße 31, 23996 Bad Kleinen
Bauherr:	Gabriele und Birgit Hocke Hauptstraße 31, 23996 Bad Kleinen
Entwurfsverfasser:	Dipl.-Ing. S. Kutschera

Vorhaben-Nr.: B 38/ 14	Blatt: 5
Maßstab: 1 : 100	Datum: 08.01.2016 Ansichten

