

Beschlussvorlage	Vorlage-Nr:	VO/GV02/2016-0621
Gemeinde Lübow	Status:	öffentlich
	Aktenzeichen:	
Federführend:	Datum:	25.02.2016
Bauamt	Einreicher:	Bürgermeister
Einvernehmen zur Voranfrage zum Abriss eines Schuppens sowie Antrag auf Anbau einer Atelierwerkstatt, Gemarkung Maßlow, Flur 1, Flurstück 27/1, Maßlow 25		
Beratungsfolge:		
Beratung Ö / N	Datum	Gremium
Ö	15.03.2016	Ausschuss für Gemeindeentwicklung, Bau, Verkehr und Umwelt Lübow
Ö	12.04.2016	Gemeindevertretung Lübow

Beschlussvorschlag:

Die Gemeindevertretung Lübow beschließt der Voranfrage zum Abriss eines Schuppens sowie dem gleichzeitigen Antrag auf Anbau einer Atelierwerkstatt, Gemarkung Maßlow, Flur 1, Flurstück 27/1 zuzustimmen.


Sachverhalt:

Die Antragsteller möchten den vorhandenen Schuppen abreißen und einen Anbau am vorhandenen Wohnhaus anbringen. Dieser Anbau soll zukünftig als Atelierwerkstatt für die dort wohnende freiberufliche Künstlerin genutzt werden.

Anlage/n:

Luftbild, Lageplan, Skizzen vom Anbau und Grundriss

Abstimmungsergebnis:	
Gesetzliche Anzahl der Mitglieder des Gremiums	
Davon besetzte Mandate	
Davon anwesend	
Davon Ja- Stimmen	
Davon Nein- Stimmen	
Davon Stimmenthaltungen	
Davon Befangenheit nach § 24 KV M-V	

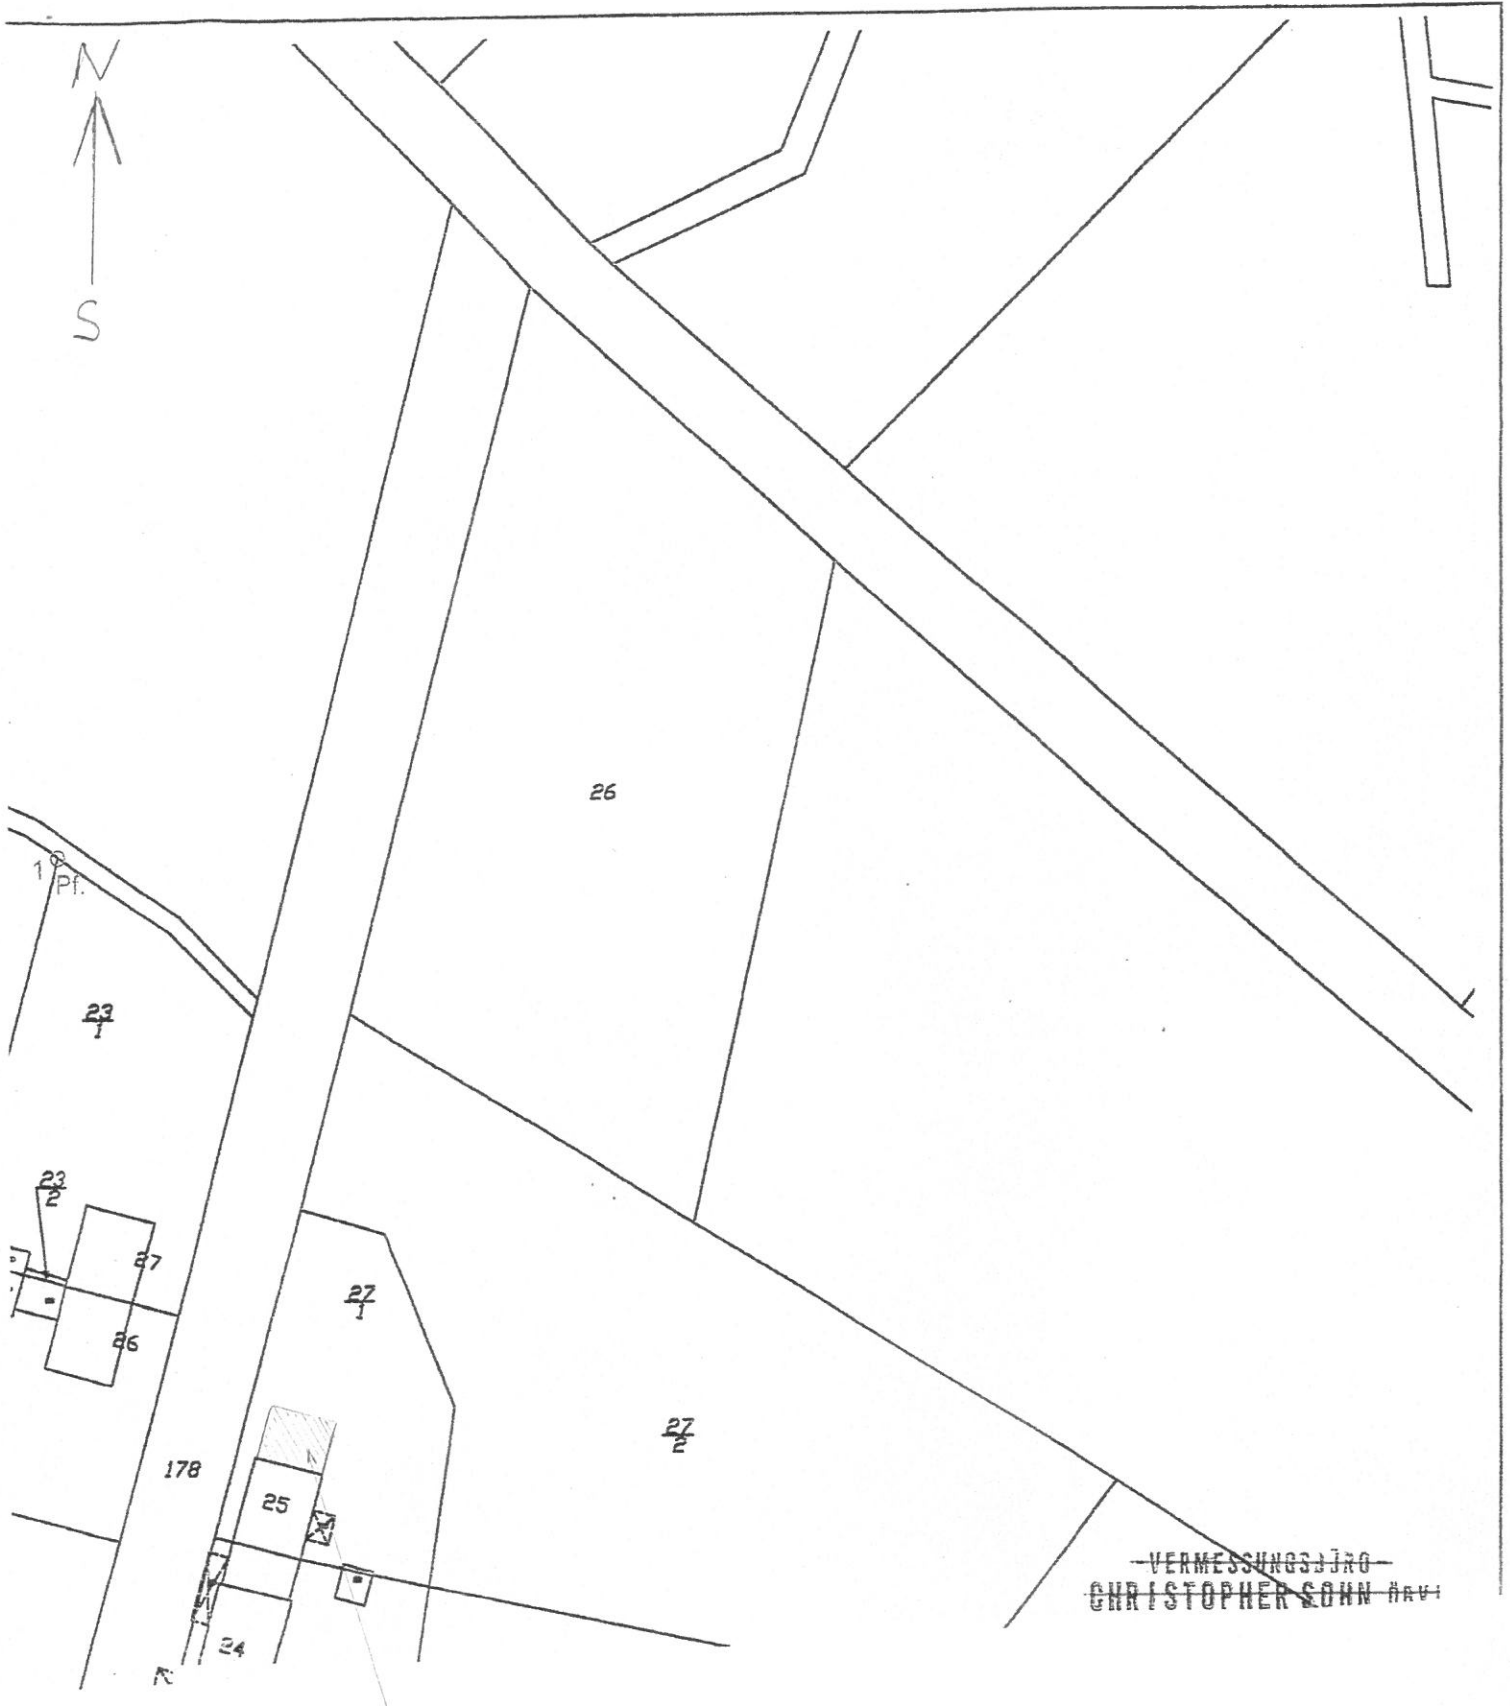

~~VERMESSUNGSJÜRO~~
~~CHRISTOPHER SOHN~~ HAVI

geplanter Anbau

M: 1:1000

Martha Napp
Dipl. Bildhauerin
Haus 25
23972 Maßlow

Mathias Napp
Haus 25
23972 Maßlow

Mathias Napp,
Haus 25
23972 Maßlow

Anna Martha Napp
Dipl. Bildhauerin
Haus 25
23972 Maßlow



Haus Nr. 25



M: 1:100

Mathias Napp
Haus 25
23972 Maßlow


Anna Martha Napp
Dipl. Bildhauerin
Haus 25
23972 Maßlow



M: 1:100

Mathias Napp
Haus 25
23972 Maßlow

Anna Martha Napp
Dipl. Bildhauerin
Haus 25
23972 Maßlow

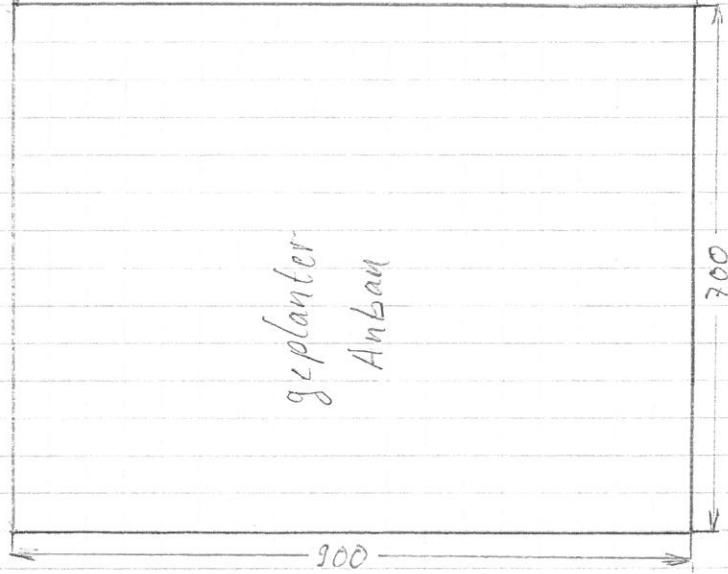

Haus Nr. 25

M : 1 : 100