

Informationsvorlage		Vorlage-Nr: VO/GV08/2016-1672
Gemeinde Bad Kleinen		Status: öffentlich
Federführend:		Aktenzeichen:
Bauamt		Datum: 24.03.2016
		Einreicher: Bürgermeister
Information über die Änderung der Straßenausbauquerschnitte für die Sanierung der Alten Dorfstraße in Gallentin		
Beratungsfolge:		
Beratung Ö / N	Datum	Gremium
Ö	20.04.2016	Ausschuss für Bau-, Verkehrsangelegenheiten und Umwelt Bad Kleinen
Ö	11.05.2016	Gemeindevertretung Bad Kleinen


Sachverhalt:

Die Ausführungsplanung des beauftragten Planungsbüros musste im Zuge der fachtechnischen Prüfung durch die Straßenaufsichtsbehörde und nach Abstimmung mit dem Bürgermeister geändert werden. Die Verkehrsfläche um den Dorfanger wird als Mischverkehrsfläche in einer Breite von 3,50 m in Pflasterbauweise mit einseitigem Bankett hergestellt. Die Zweirichtungsfahrbahn zwischen Dorfanger und Bahnunterführung wird von 3,50 m auf 4,50 m mit einseitigem Bankett verbreitert und der Gehweg von 1,25 m auf 1,50 m. Für die Mehrkosten wurde beim Zuwendungsgeber eine Aufstockung der Zuwendungen angefragt.

Anlage/n:

Schreiben der Straßenaufsichtsbehörde vom 15.03.2016
Ausbauquerschnitte

Station 0+163
Straßenquerschnitt A - A
 Alte Dorfstraße - Begegnungsverkehr

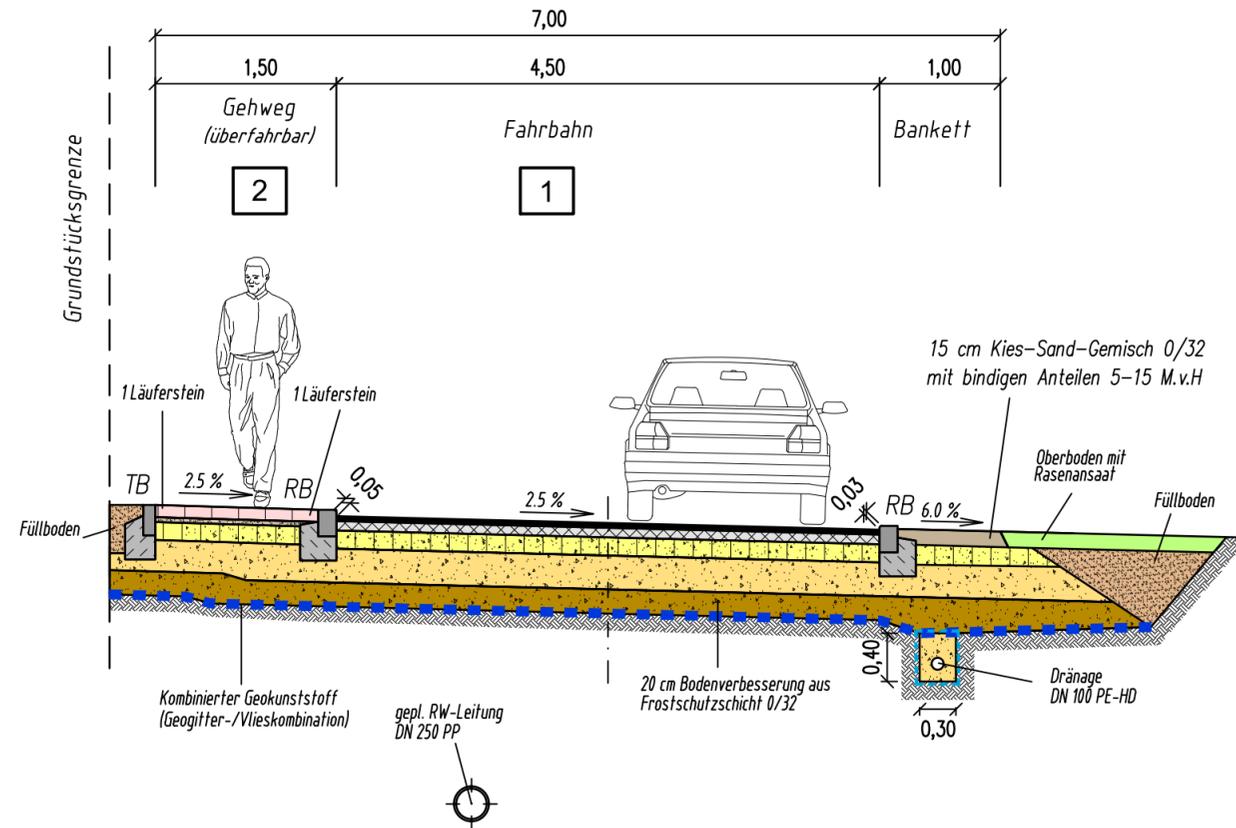


TB Tiefbord aus Beton, 10/25 cm
 gem. DIN EN 1340 / DIN 483 TB
 Fundament und Rückenstütze in Beton C 20/25
 gem. DIN EN 206-1 / DIN 1045-2 : 2001
 Rückenstütze 15 cm
 Betonbettung 20 cm


RB Rundbord aus Beton, 15/22 cm
 gem. DIN EN 1340 / DIN 483 RB
 Fundament und Rückenstütze in Beton C 20/25
 gem. DIN EN 206-1 / DIN 1045-2 : 2001
 Rückenstütze 15 cm
 Betonbettung 20 cm

Dränage
 DN 100 PE-HD (R2, SD, LP)
 Filterkies, eingeschlagen mit
 Geovlies GRK 2
 (Überlappungsbereich 30 cm)

1 Aufbau Fahrbahn
 gem. RStO 12, Bk 0,3 Tafel 1, Zeile 3

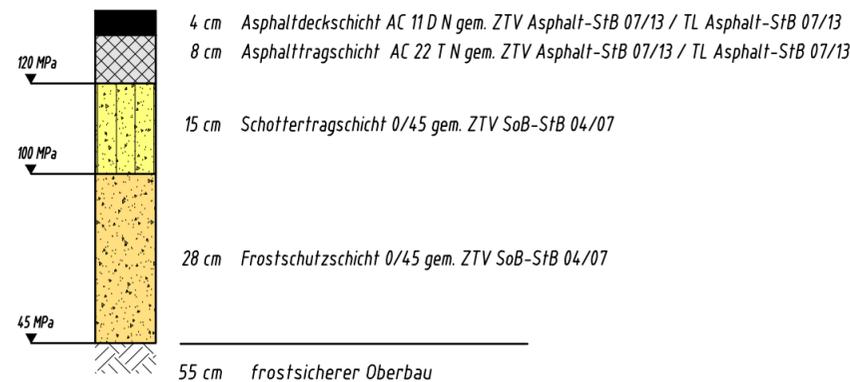

2 Aufbau Gehweg (überfahrbar)
 gem. RStO 12, Bk 0,3 Tafel 3, Zeile 1

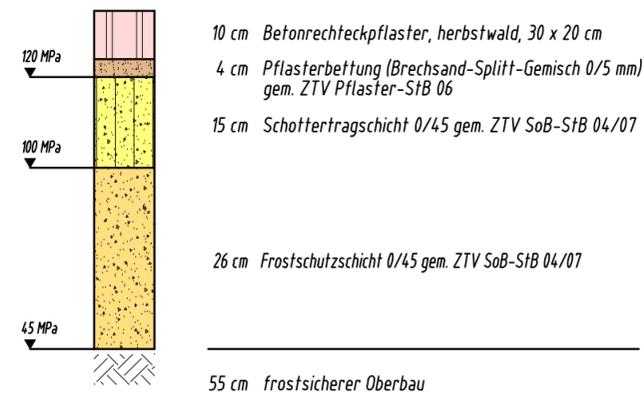

Nr.	Art der Änderung	Name	Datum



Ingenieur Consult
Häcker & Krauß GmbH

Dipl.-Ing. Steffen Krauß, Beratender Ingenieur
 State-certified Engineer BVT Marco Häcker
 Planung · Bauleitung · Gutachten

Lübsche Str.179 23966 Wismar
 Telefon: 03841/7246-0 Telefax: 03841/7246-46

Projekt-Nr.: 2015.05

	Datum	Zeichen
bearbeitet	01.04.2016	Nolde
gezeichnet	01.04.2016	Gambarov
geprüft:	Krauß	

Auftraggeber:		Unterlage 14
Gemeinde Bad Kleinen		Blatt Nr. 1
		Reg. Nr.
		Datum
		Zeichen

Sanierung Alte Dorfstraße in Gallentin



- Anlage zur Ausschreibung -

Maßstab: 1 : 50



bearbeitet	
gezeichnet	
geprüft	

bestätigt: Bürgermeister/-in	
Bad Kleinen, den.....	

Grundplan erstellt:	Ergänzungen:
Aufnahme:	Bezugssystem
Feldvergleich:	Lage :
Kataster:	Höhe :

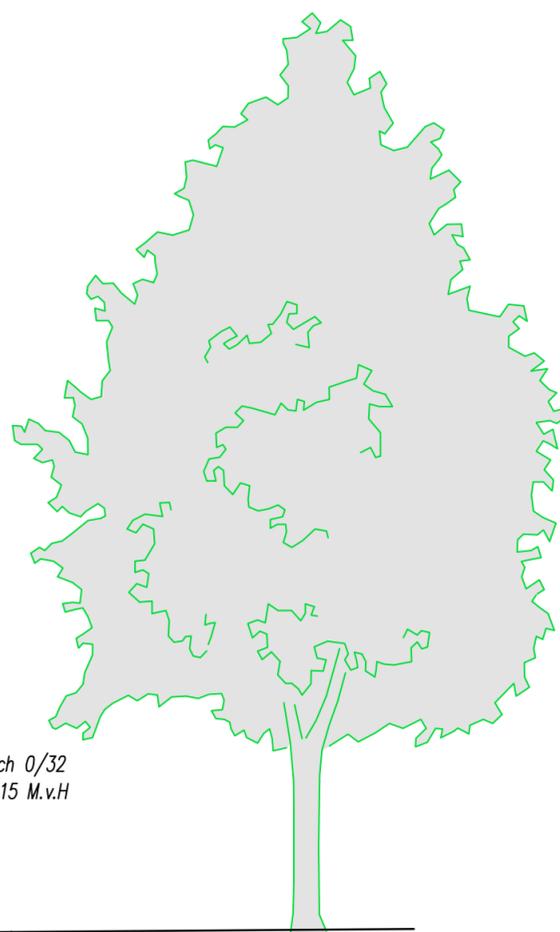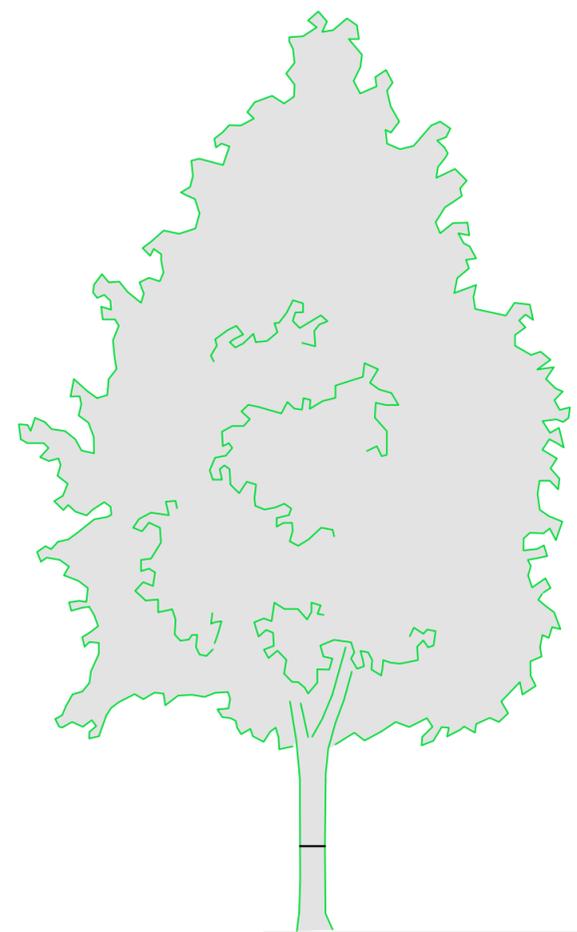


Station 0+266
 Straßenquerschnitt B - B
 Alte Dorfstraße

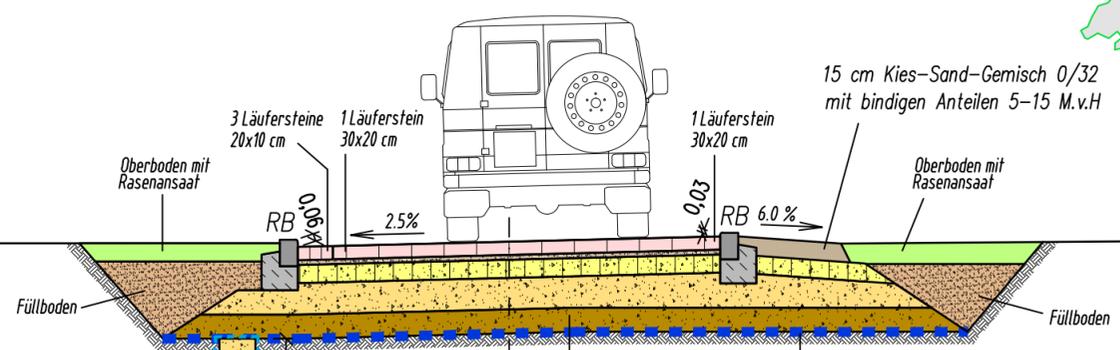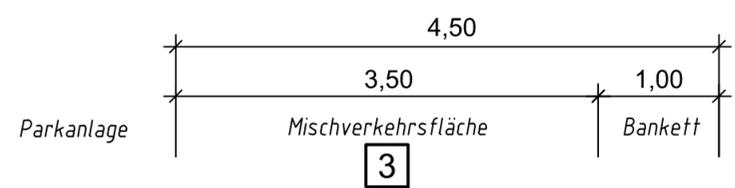

Dränage
 DN 100 PE-HD (R2, SD, LP)
 Filterkies, eingeschlagen mit
 Geovlies GRK 2
 Überlappungsbereich 30 cm)

RB Rundbord aus Beton, 15/22 cm
 gem. DIN EN 1340 / DIN 483 RB
 Fundament und Rückenstütze in Beton C 20/25
 gem. DIN EN 206-1 / DIN 1045-2 : 2001
 Rückenstütze 15 cm
 Betonbettung 20 cm

2 Aufbau Mischverkehrsfläche
 gem. RStO 12, Bk 0,3 Tafel 3, Zeile 1

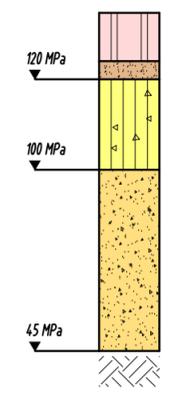

- 10 cm Betonrechteckpflaster, herbstwald, 30 x 20 cm
- 3-reihige Läuferreihe, herbstwald, 20 x 10 cm
- 4 cm Pflasterbettung (Brechsand-Splitt-Gemisch 0/5 mm)
gem. ZTV Pflaster-StB 06
- 15 cm Schottertragschicht 0/45 gem. ZTV SoB-StB 04/07
- 26 cm Frostschuttschicht 0/45 gem. ZTV SoB-StB 04/07
- 55 cm frostsicherer Oberbau

Nr.	Art der Änderung	Name	Datum



**Ingenieur Consult
Häcker & Krauß GmbH**

Dipl.-Ing. Steffen Krauß, Beratender Ingenieur
 State-certified Engineer BVT Marco Häcker
 Planung · Bauleitung · Gutachten

Lübsche Str.179 23966 Wismar
 Telefon: 03841/7246-0 Telefax: 03841/7246-46

Projekt-Nr.:	2015.05	
	Datum	Zeichen
bearbeitet	01.04.2016	Nolde
gezeichnet	01.04.2016	Gambarov
geprüft:	Krauß	

Auftraggeber: <h2 style="text-align: center;">Gemeinde Bad Kleinen</h2>	Unterlage 14 Blatt Nr. 2 Reg. Nr.
	Datum Zeichen

<h2>Sanierung Alte Dorfstraße in Gallentin</h2> <p>- Anlage zur Ausschreibung -</p>	bearbeitet gezeichnet geprüft
<h3>Straßenquerschnitte B - B</h3> <p>Maßstab: 1 : 50</p>	

bestätigt: Bürgermeister/-in	
Bad Kleinen, den.....	
Grundplan erstellt:	Ergänzungen:

	Aufnahme: Feldvergleich: Kataster:	Bezugssystem: Lage: Höhe:
--	--	---

Die Landrätin
des Landkreises Nordwestmecklenburg
als Straßenaufsichtsbehörde



Landkreis Nordwestmecklenburg • Postfach 1565 • 23958 Wismar

Amt Dorf Mecklenburg-Bad Kleinen
für die Gemeinde Bad Kleinen
Am Wehberg 17
23972 Dorf Mecklenburg

Auskunft erteilt Ihnen:

Herr Berchtold

Dienstgebäude:

Börzower Weg 3, 23936 Grevesmühlen

Zimmer	Telefon	Fax
4.302	03841/3040-6514	-86514

E-Mail:

n.berchtold@nordwestmecklenburg.de

Unser Zeichen:

65.01-Be

Ort, Datum:

Grevesmühlen, 15.03.2016

Sanierung Alte Dorfstraße in Gallentin

Sehr geehrte Damen und Herren,

die Ausführungsplanung für o.g. Bauvorhaben erhalten Sie am 21.03.2016 in dreifacher Ausfertigung aus den unten genannten Gründen ohne Erteilung der Fachgenehmigung zurück. Das Bauvorhaben umfasst eine Erschließungsstraße als Innerortsmaßnahme, der die RAST 06 zugrunde zu legen ist. Die RAST 06 ist ein R 1 – Regelwerk und stellt den Stand der Technik dar. Die Breite des Gehweges im Abschnitt mit Begegnungsverkehr unterschreitet mit 1,20 m die erforderliche Mindestbreite bzw. auch die Ausnahmen von der Mindestbreite. Die im Bestand vorhandene Gehwegbreite beträgt 1,60 m. Im Bereich des Einrichtungsverkehrs unterschreitet die Breite der Fahrbahn mit 2,50 m deutlich die erforderliche Breite (Siehe RAST 06, Tabelle 11). Die erforderliche Gehwegbreite wird mit vorgesehenen 1,00 m Breite ebenfalls deutlich unterschritten. Gemäß Erläuterungsbericht befährt der Schulbus die Verkehrsanlage. Dafür ist im Abschnitt mit Einrichtungsverkehr in den Radien R=50 m und R=68,75 m nach RAST 06 jeweils eine Kurvenverbreiterung erforderlich. Weiterhin ist im Abschnitt mit Begegnungsverkehr der Begegnungsfall PKW/PKW, welcher in Erschließungsstraßen maßgeblich sein sollte, selbst bei verminderter Geschwindigkeit nicht ohne Benutzung des Gehweges möglich. Auch ein temporäres Ausweichen auf ein Bankett zur Gewährleistung dieses Begegnungsverkehres ist nicht möglich, da am hohen Fahrbahnrand ein Rundbord ohne standfestes Bankett vorgesehen ist. Die derzeit vorhandene Fahrbahnbreite lässt die Begegnungsfälle PKW/PKW und LKW/PKW zu.

Mit freundlichen Grüßen

im Auftrag

Dipl.-Ing. N. Berchtold

Verwaltung des Landkreises Nordwestmecklenburg
Kreissitz Wismar,
Postanschrift: 23970 Wismar • Rostocker Str. 76

☎ (03841) 3040- 0, Fax: (03841) 3040- 6599
E-Mail: info@nordwestmecklenburg.de
Homepage: www.nordwestmecklenburg.de



Bankverbindung:

Konto bei der Sparkasse Mecklenburg-Nordwest

BLZ 140 510 00; Konto-Nr. 1 000 034 549

IBAN: DE61 1405 1000 1000 0345 49; BIC: NOLADE21WIS

Gläubiger ID: DE46NWM00000033673