

Beschlussvorlage	Vorlage-Nr: VO/GV02/2016-0634
Gemeinde Lübow	Status: öffentlich
Federführend:	Aktenzeichen:
Bauamt	Datum: 30.03.2016
	Einreicher: Bürgermeister
Einvernehmen zur Voranfrage zur Nutzungsänderung und Umbau Garage in Wohnhaus auf dem Flurstück 92/4, Flur 1, Gemarkung Triwalk, Haus Nr. 3 Hof Triwalk	
Beratungsfolge:	
Beratung Ö / N	Datum Gremium
Ö	12.04.2016 Gemeindevertretung Lübow

Beschlussvorschlag:

Die Gemeindevertretung Lübow beschließt das Einvernehmen zur Voranfrage zur Nutzungsänderung und Umbau einer Garage zu einem Wohnhaus auf dem Flurstück 92/4, Flur 1, Gemarkung Triwalk zu erteilen.

Sachverhalt:

Die Antragsteller bitten um Prüfung, ob die auf dem oben genannten Grundstück vorhandene Garage umgenutzt und zu Wohnzwecken umgebaut werden könnte. Aufgrund des Eingangs war eine vorherige Beratung im BA nicht möglich..

Anlage/n:

Flurkarte mit Kennzeichnung

Abstimmungsergebnis:	
Gesetzliche Anzahl der Mitglieder des Gremiums	
Davon besetzte Mandate	
Davon anwesend	
Davon Ja- Stimmen	
Davon Nein- Stimmen	
Davon Stimmenthaltungen	
Davon Befangenheit nach § 24 KV M-V	



Kataster- und Vermessungsamt
für den Landkreis
Nordwestmecklenburg

Rostocker Str. 76
23970 Wismar


Auszug aus dem Liegenschaftskataster

Liegenschaftskarte MV 1:500

Erstellt am 08.03.2016

Gemarkung: Triwalk
Flur: 1
Flurstück: 92/4

Kreis: Landkreis Nordwestmecklenburg
Gemeinde: Lübow
Lage: Hof Triwalk 3

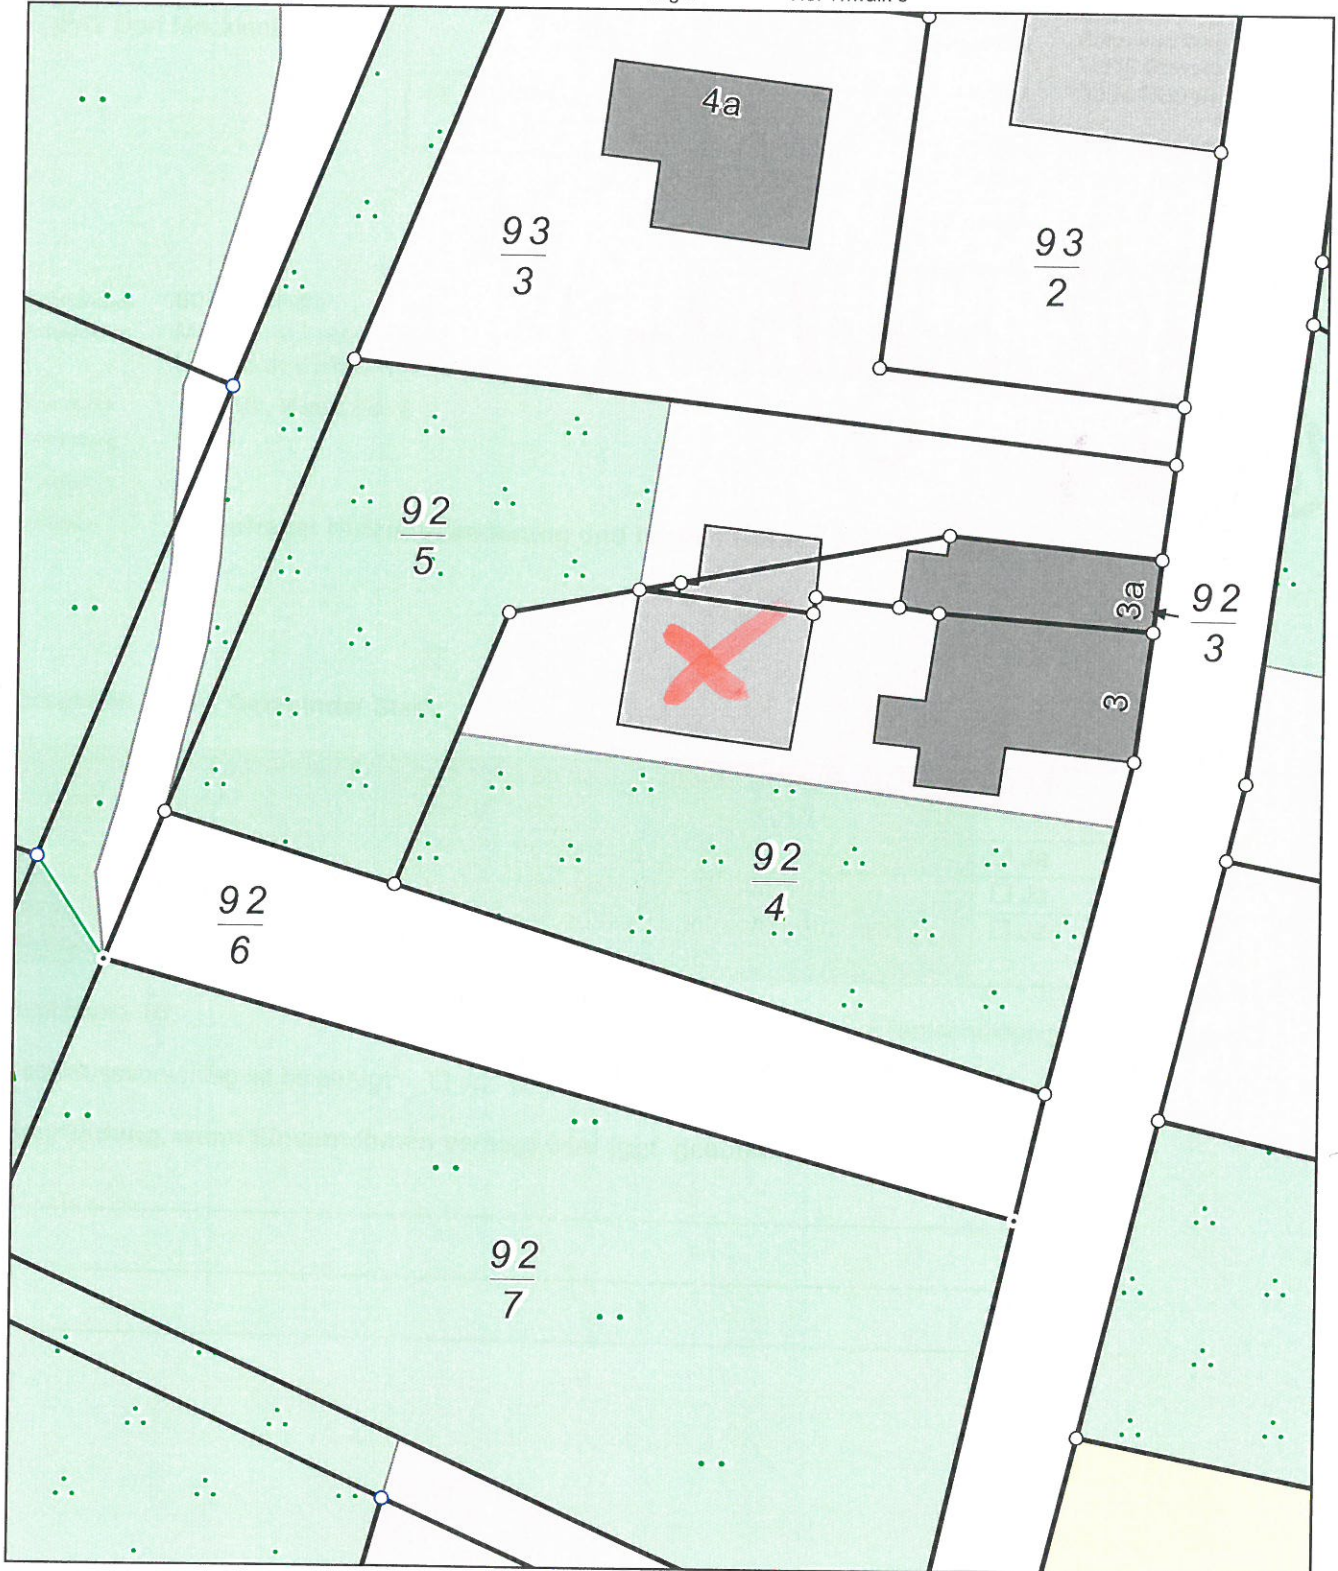

0 5 10 15 Meter

Maßstab 1:500

© Vermessungs- und Geoinformationsbehörden Mecklenburg-Vorpommern
Vervielfältigung, Weiterverarbeitung, Umwandlung, Weitergabe an Dritte oder Veröffentlichung bedarf der Zustimmung
der zuständigen Vermessungs- und Geoinformationsbehörde. Davon ausgenommen sind Verwendungen zu
innerdienstlichen Zwecken oder zum eigenen, nicht gewerblichen Gebrauch (§ 34 Abs. 1 GeoVermG M-V).