

Beschlussvorlage Gemeinde Dorf Mecklenburg	Vorlage-Nr: VO/GV01/2016-1098 Status: öffentlich Aktenzeichen:
Federführend: Bauamt	Datum: 10.05.2016 Einreicher: Bürgermeister
Stellungnahme zur Entwurfsplanung zum Durchlass der DB Netz AG Bahn km 87,9+85 Strecke Ludwigslust - Wismar	
Beratungsfolge:	
Beratung Ö / N	Datum Gremium
Ö	24.05.2016 Ausschuss für Gemeindeentwicklung, Bau, Verkehr und Umwelt Dorf Mecklenburg
Ö	21.06.2016 Gemeindevertretung Dorf Mecklenburg

Beschlussvorschlag:

Die Gemeindevertretung Dorf Mecklenburg nimmt zur oben genannten Entwurfsplanung wie folgt Stellung:

Sachverhalt:

Das Ingenieurbüro HVB bittet um Stellungnahme zur Entwurfsplanung zur Erneuerung zum Durchlass km 87,9 + 85 Die Zufahrt soll wie angegeben, von der B 106 durch Moidentin zum Moidentiner Bahnhof erfolgen.

Finanzielle Auswirkungen:


Anlage/n:

Lageübersicht Durchlass, Lageplanausschnitt, Lageplan mögliche Zufahrt, Bilder

Abstimmungsergebnis:	
Gesetzliche Anzahl der Mitglieder des Gremiums	
Davon besetzte Mandate	
Davon anwesend	
Davon Ja- Stimmen	
Davon Nein- Stimmen	
Davon Stimmenthaltungen	
Davon Befangenheit nach § 24 KV M-V	

Lageübersicht Durchlass km 87,9+24; Strecke 6441

Strecke: 6441 Kilometrierung: 87,9 + 24,0 Gleis: Gegenrichtungsgleis Go!

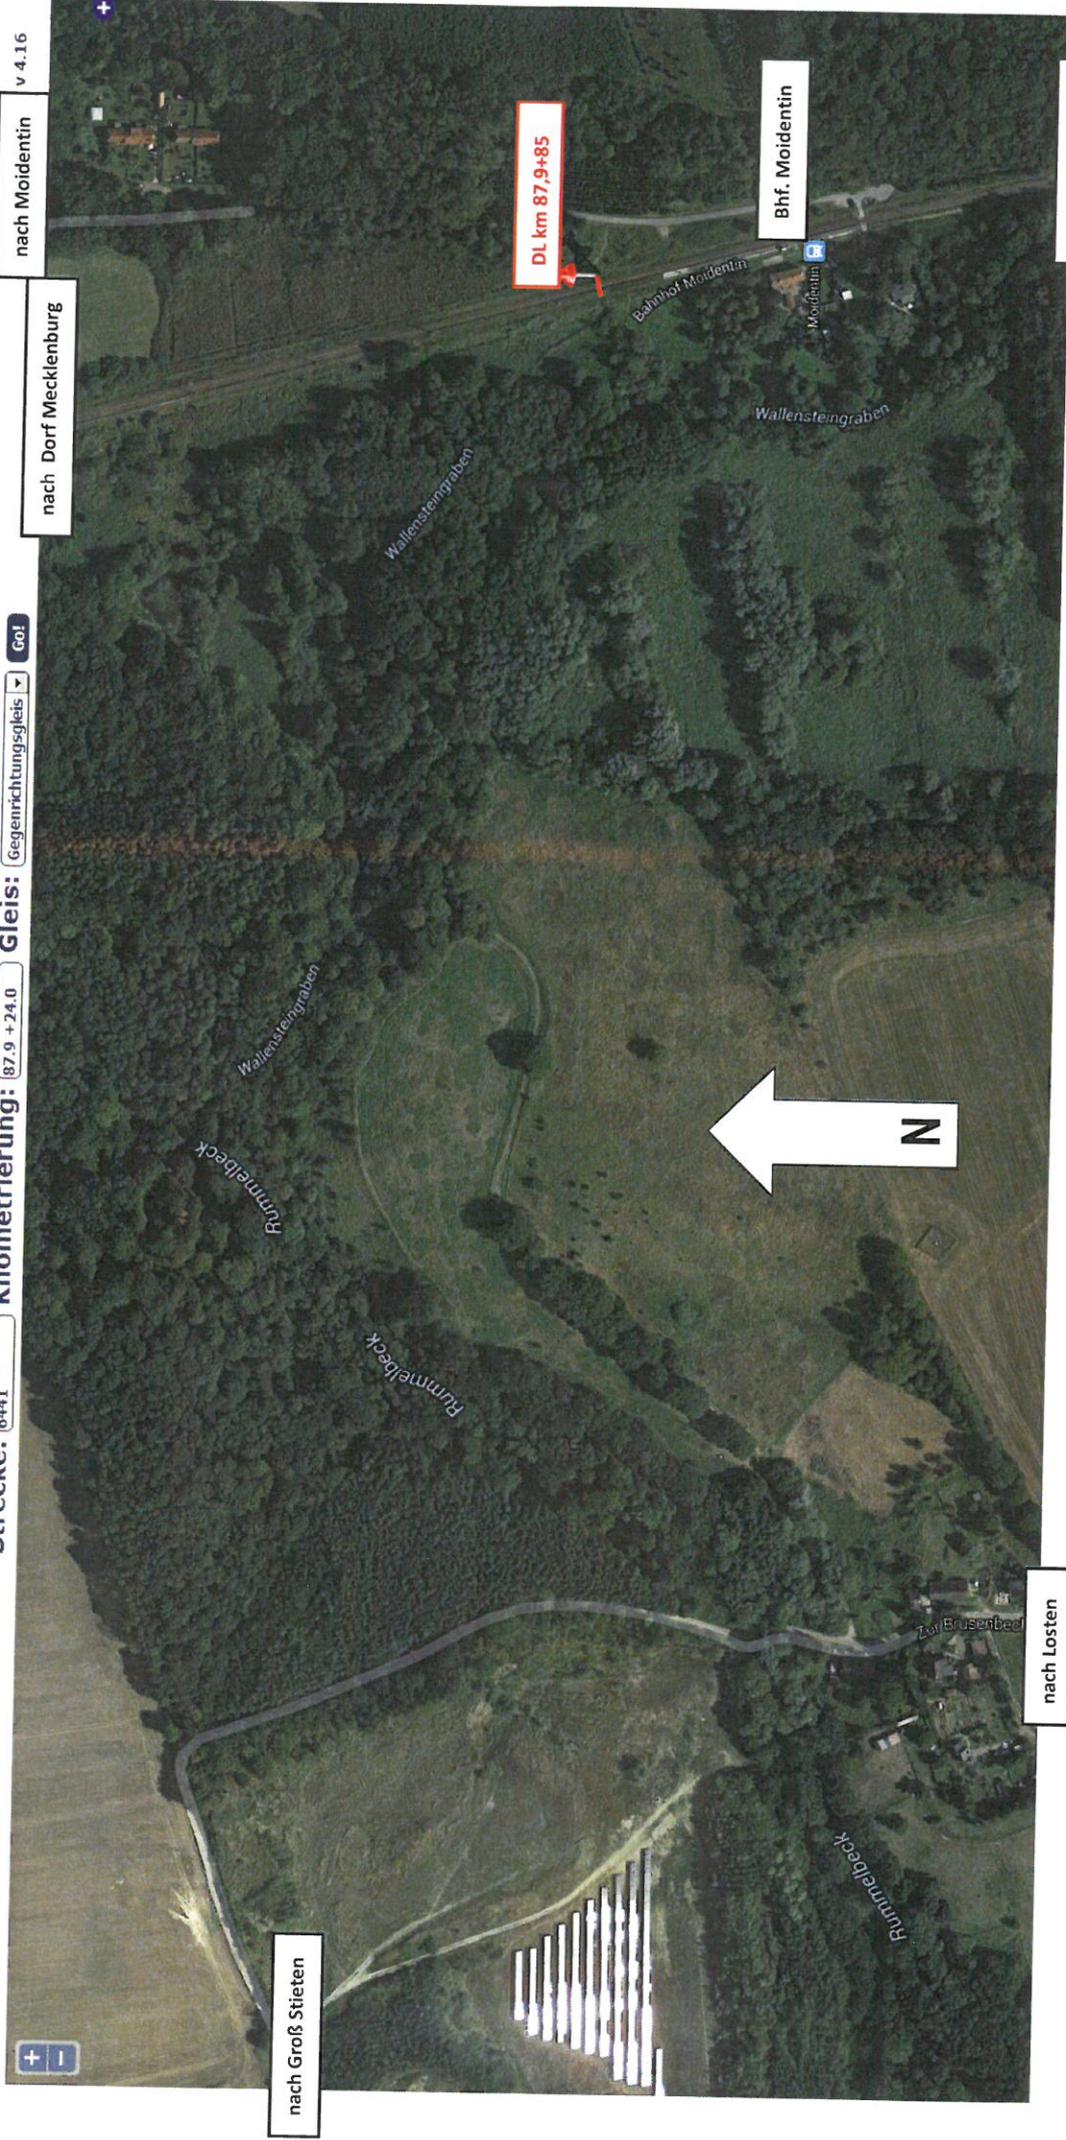


Landkreis: Nordwestmecklenburg

Flur: 2


Gemeinde: Bad Kleinen
Gemarkung (13 0361): Losten
bekannte Flurstücke: 358, 369, 384, 385, 386, 416, 417

Legende

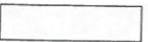-  Bestandsanlagen - Ivl 6441
-  Neubau
-  Vermessung
-  Baustelleneinrichtungsfläche
-  Baustraße temporär befestigt
-  vorhandene Zuwegung
-  Gewässer
-  Eigentumsgrenze - DB Netz AG
-  Leitungen erdverlegt
-  Kabelkanal DB Netz AG

Landkreis Nordwestmecklenburg

Gemeinde Bad Kleinen
Gemarkung Losten
13 0361
Flur 2

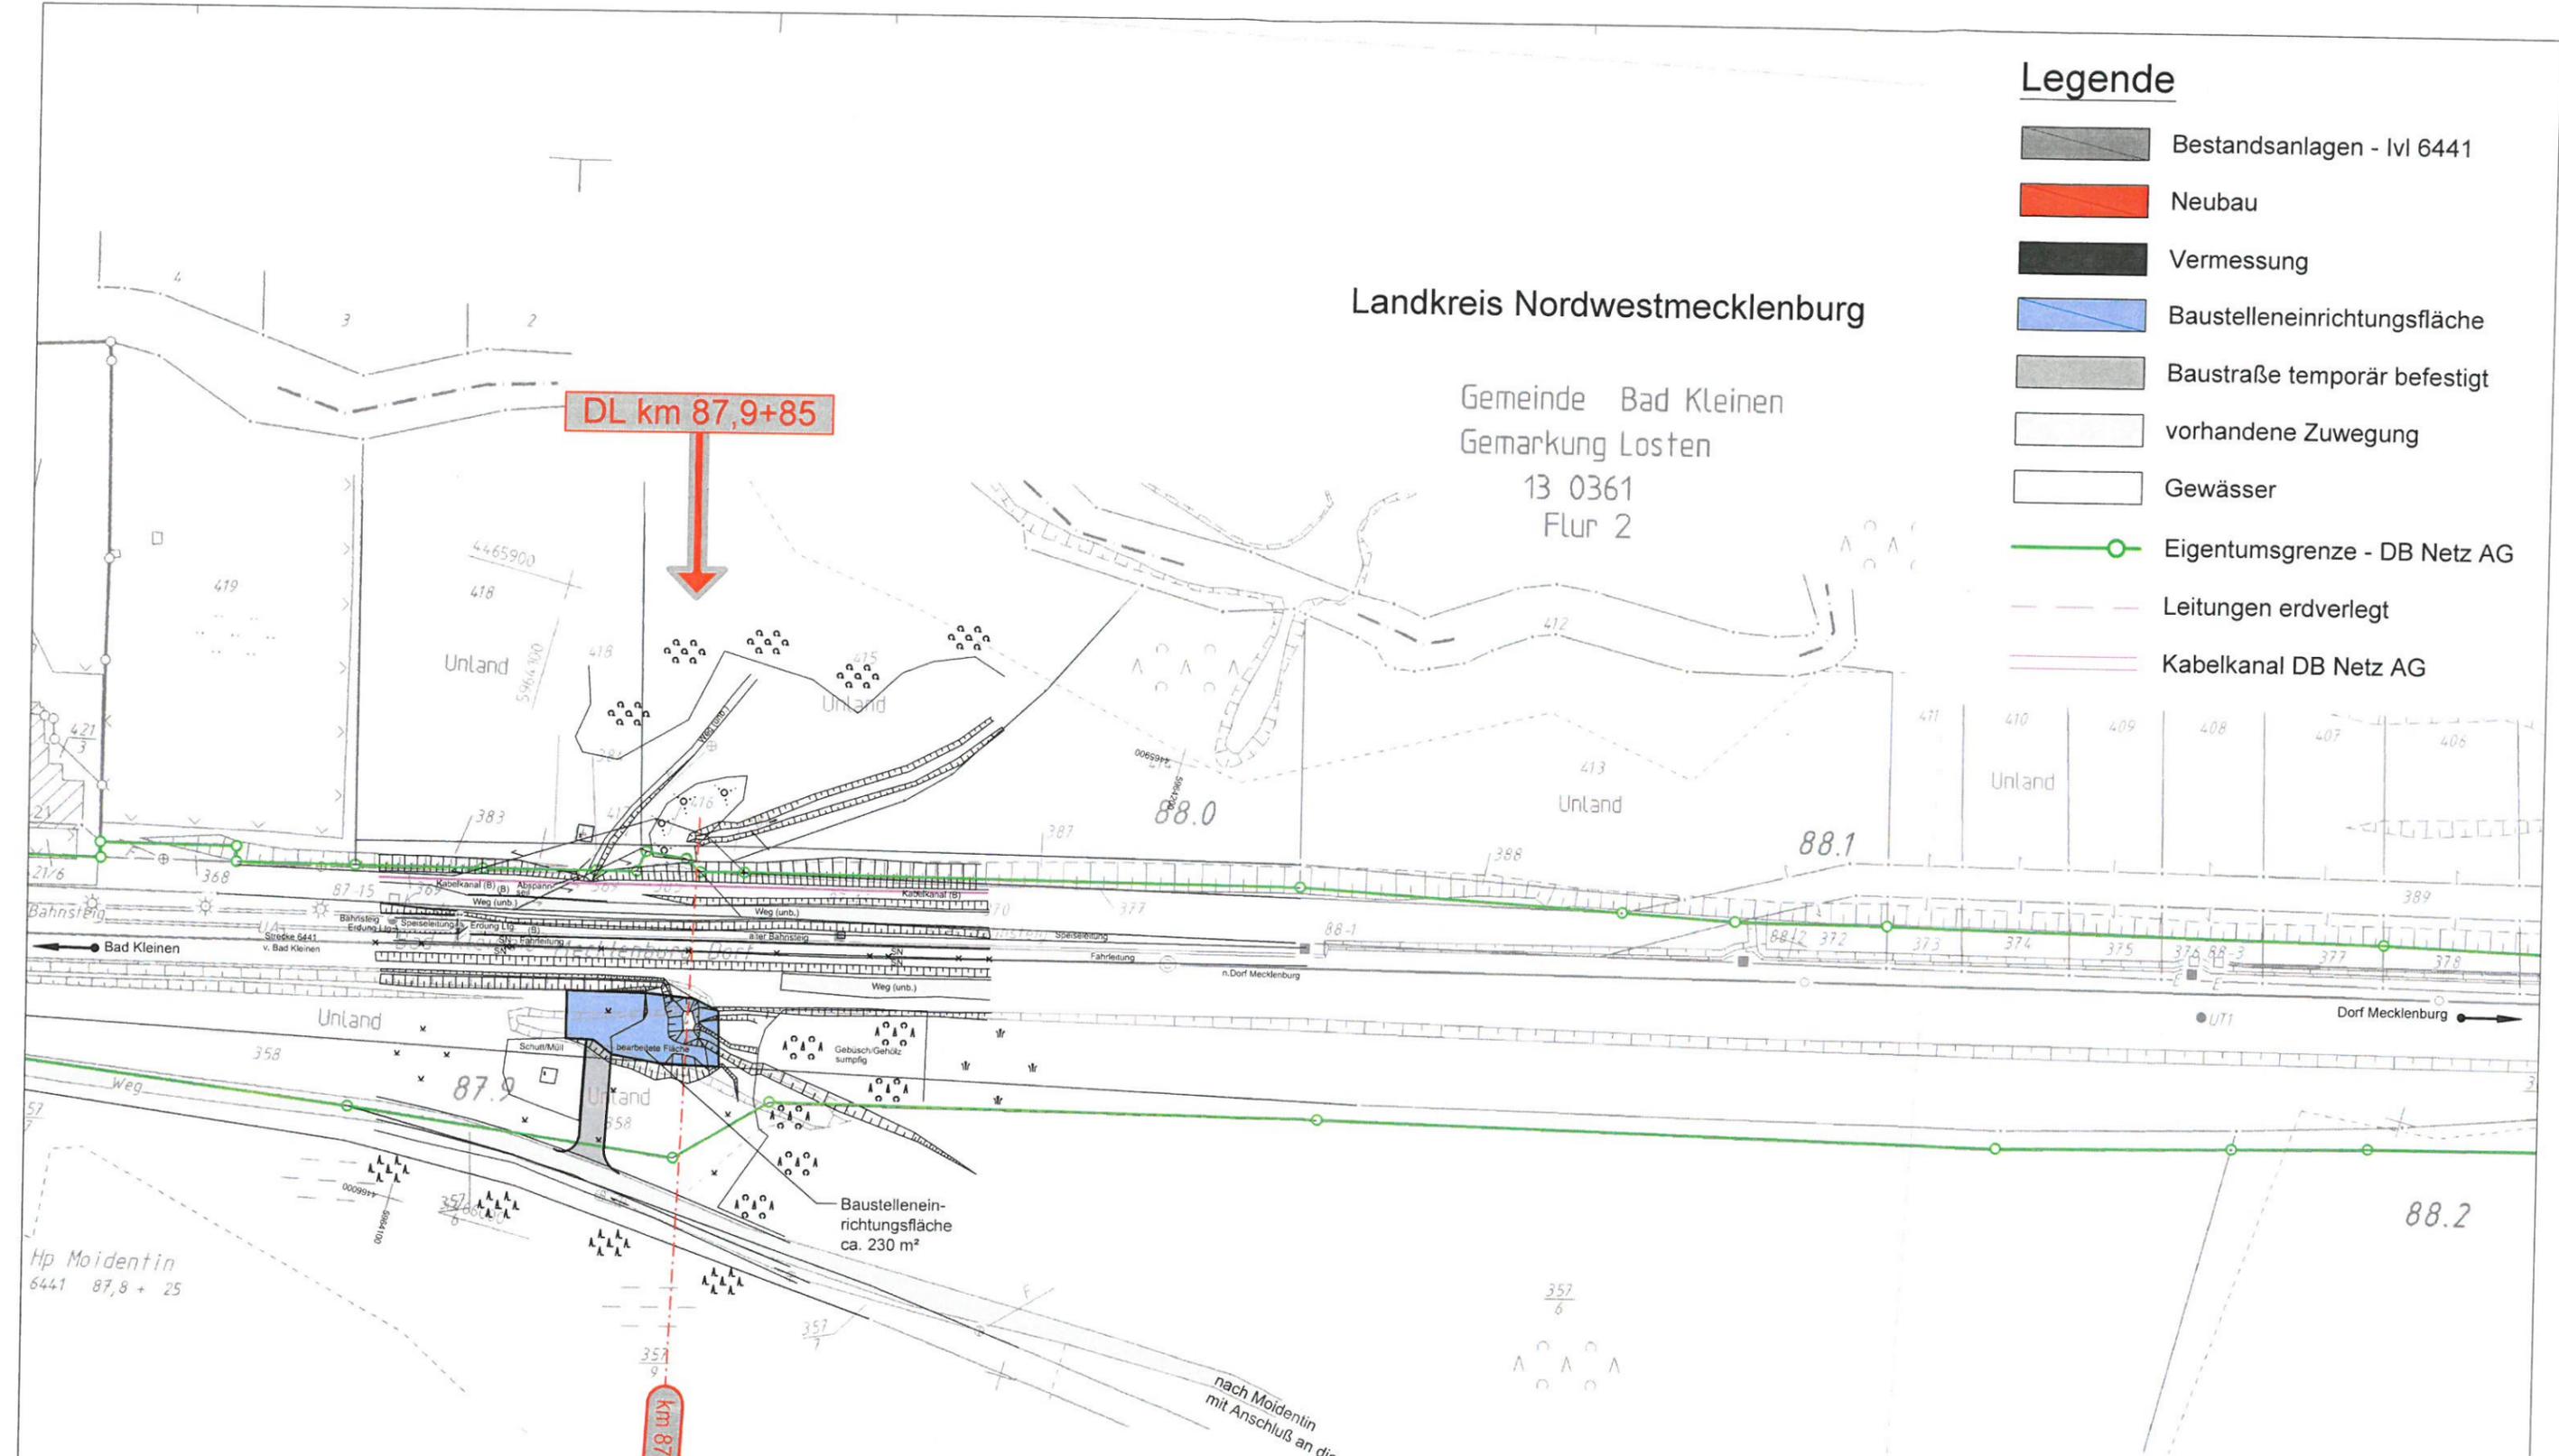


en digitalisiert

6441 6441
FB FC

Bauherr: DB Netz AG Regionalbereich Ost Granitzstraße 55-56 13189 Berlin		Auftragnehmer: (im Namen und für die Rechnung des Bauherren)  HVB Ingenieurgesellschaft mbH Büro Berlin	Warschauer Straße 38 10243 Berlin Tel. 030 55152950 Fax 030 21978704 berlin@hvb-ingenieure.de	Projektnummer.: T.016075787	AiB: 08021613	
				Auftrag-Nr.: PVB 1238		
Plan:				Datum	Name	
Lageplanausschnitt				gez.	08.04.2016	Petra Tomczak
Projekt: Ersatzneubau Durchlass km 87,9+85				Planart:	Grundlagenermittlung	
Strecke: 6441 (Ludwigslust - Wismar)				Maßstab:	1:1000	

Strecke: Kilometrierung: Gleis:


v 4.16

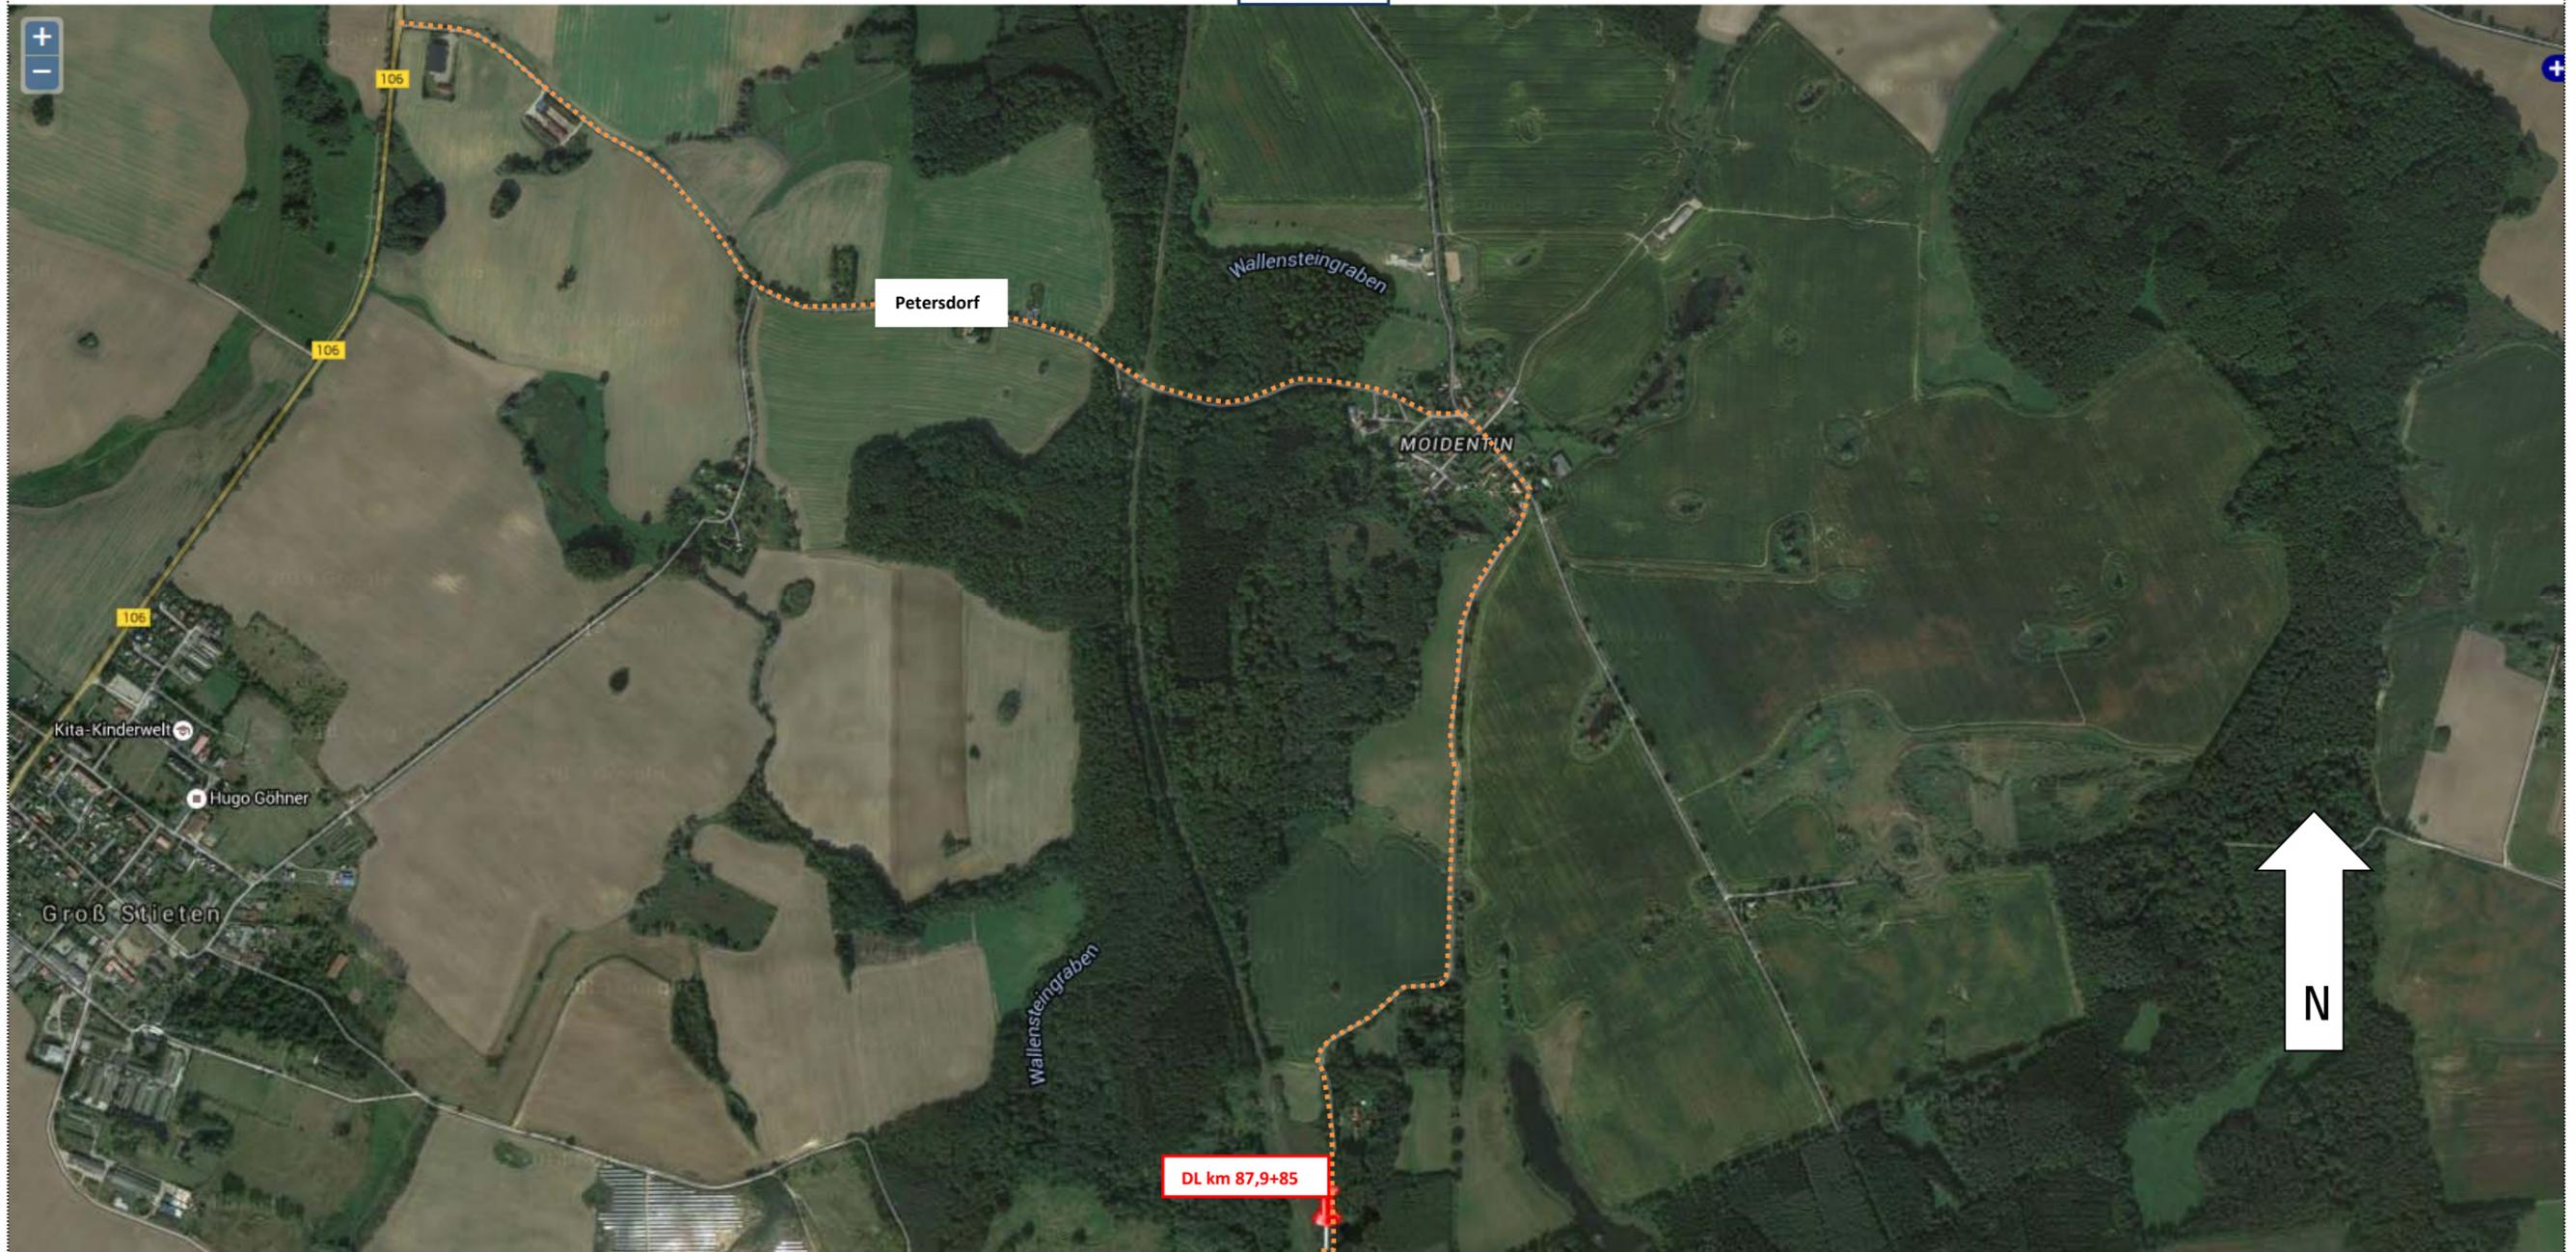

Bhf. Moidentin

mögliche Baustrasse

Durchlass km 87,9+85; Str. 6441

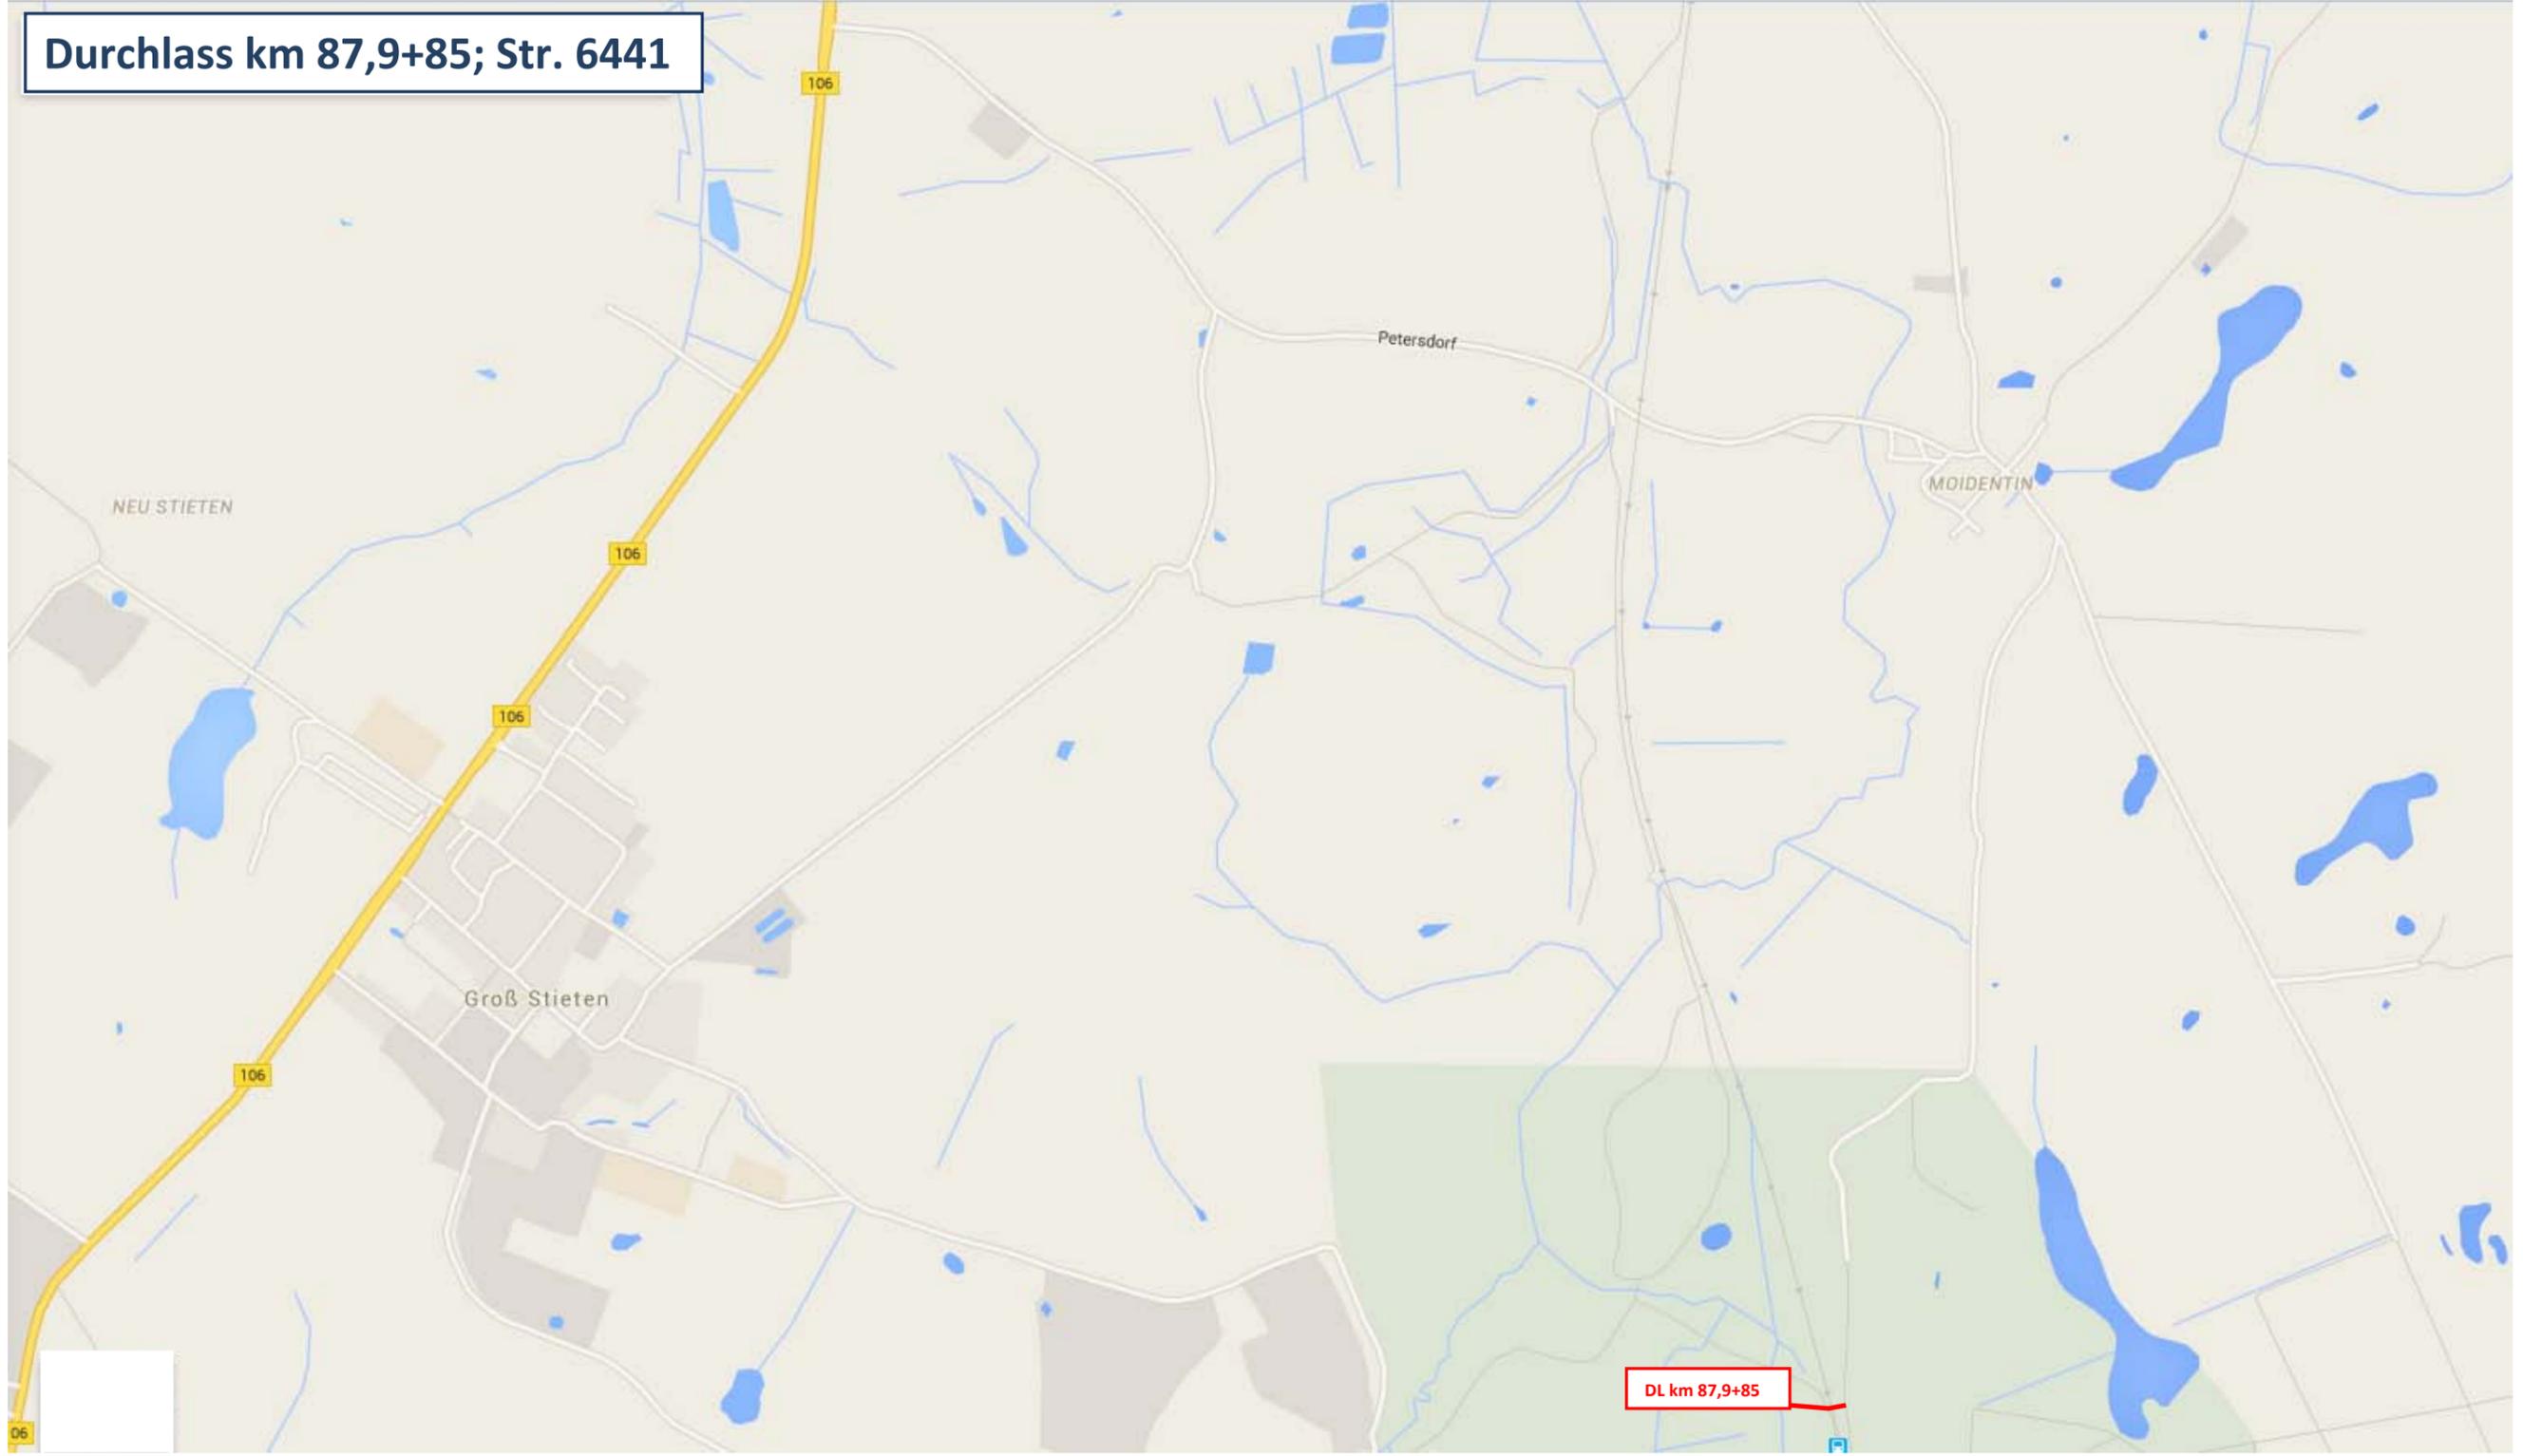

DL km 87,9+85

Bhf. Moidentin



Bild 1 : DI 87,9+85, Einlauf



Bild 2 : DI 87,9+85, Einlauf Detail



Bild 3 : Zufluss aus Richtung Einzugsgebiet



Bild 4 : Zufluss über Bahnseitengraben



Bild 4 : DI 87,9+85, Auslauf



Bild 6 : DI 87,9+85, Auslauf Detail



Bild 7 : Sumpfiger Bereich vor dem Durchlass



Bild 8 : Einzugsgebiet mit sumpfigem Bereich, Blickrichtung Nord