

|   |  |  |
|---|--|--|
| <b>Beschlussvorlage</b><br>Gemeinde Bad Kleinen   | Vorlage-Nr: VO/GV08/2016-1698<br>Status: öffentlich<br>Aktenzeichen: |  |
| Federführend:<br>Bauamt   | Datum: 12.05.2016<br>Einreicher: Bürgermeister                       |  |
| <b>Bestätigung der Entscheidung des Bürgermeisters zum Einvernehmen zur Bauvoranfrage zur Nutzungsänderung einer Scheune in ein Einfamilienhaus auf dem Flurstück 16/4, Flur 3, Gemarkung Losten, Eck-Losten 10</b> |  |  |
| Beratungsfolge:   |  |  |
| Beratung Ö / N  | Datum  | Gremium  |
| Ö   | 29.06.2016   | Ausschuss für Bau-, Verkehrsangelegenheiten und Umwelt Bad Kleinen |
| Ö   | 20.07.2016   | Gemeindevertretung Bad Kleinen                                     |

**Beschlussvorschlag:**

Die Gemeindevertretung Bad Kleinen bestätigt die Entscheidung des Bürgermeisters zur Erteilung des Einvernehmens zur Nutzungsänderung Scheune in Einfamilienhaus auf dem Flurstück 16/4, Flur 3, Gemarkung Losten.

**Sachverhalt:**

Die Bauvoranfrage wurde mit Datum 25.04.16, Eingang 28.04.16 gestellt. In der 2 Monatsfrist tagte weder der Bauausschuss noch der Hauptausschuss. Somit wurde die Entscheidung durch den Bürgermeister getroffen. Der Antragsteller möchte die auf dem Grundstück befindliche Scheune in Wohnen um nutzen. Laut Flächennutzungsplan liegt das Flurstück teilweise im Bereich Wohnen.

**Finanzielle Auswirkungen:**

**Anlage/n:**

Lageplan

|  |  |
|--|--|
| <b>Abstimmungsergebnis:</b>                    |  |
| Gesetzliche Anzahl der Mitglieder des Gremiums |  |
| Davon besetzte Mandate                         |  |
| Davon anwesend                                 |  |
| Davon Ja- Stimmen                              |  |
| Davon Nein- Stimmen                            |  |
| Davon Stimmenthaltungen                        |  |
| Davon Befangenheit nach § 24 KV M-V            |  |



Kataster- und Vermessungsamt  
für den Landkreis  
Nordwestmecklenburg

Rostocker Str. 76  
23970 Wismar

Landkreis Nordwestmecklenburg  
Die Landes-  
Kataster- und Vermessungsämter  
Rostocker Straße 76  
23970 Wismar



# Auszug aus dem Liegenschaftskataster

Liegenschaftskarte MV 1:2000

Erstellt am 11.04.2016

Gemarkung: Losten  
Flur: 3  
Flurstück: 16/4

Kreis: Landkreis Nordwestmecklenburg  
Gemeinde: Bad Kleinen  
Lage: Eck-Losten 10

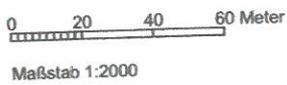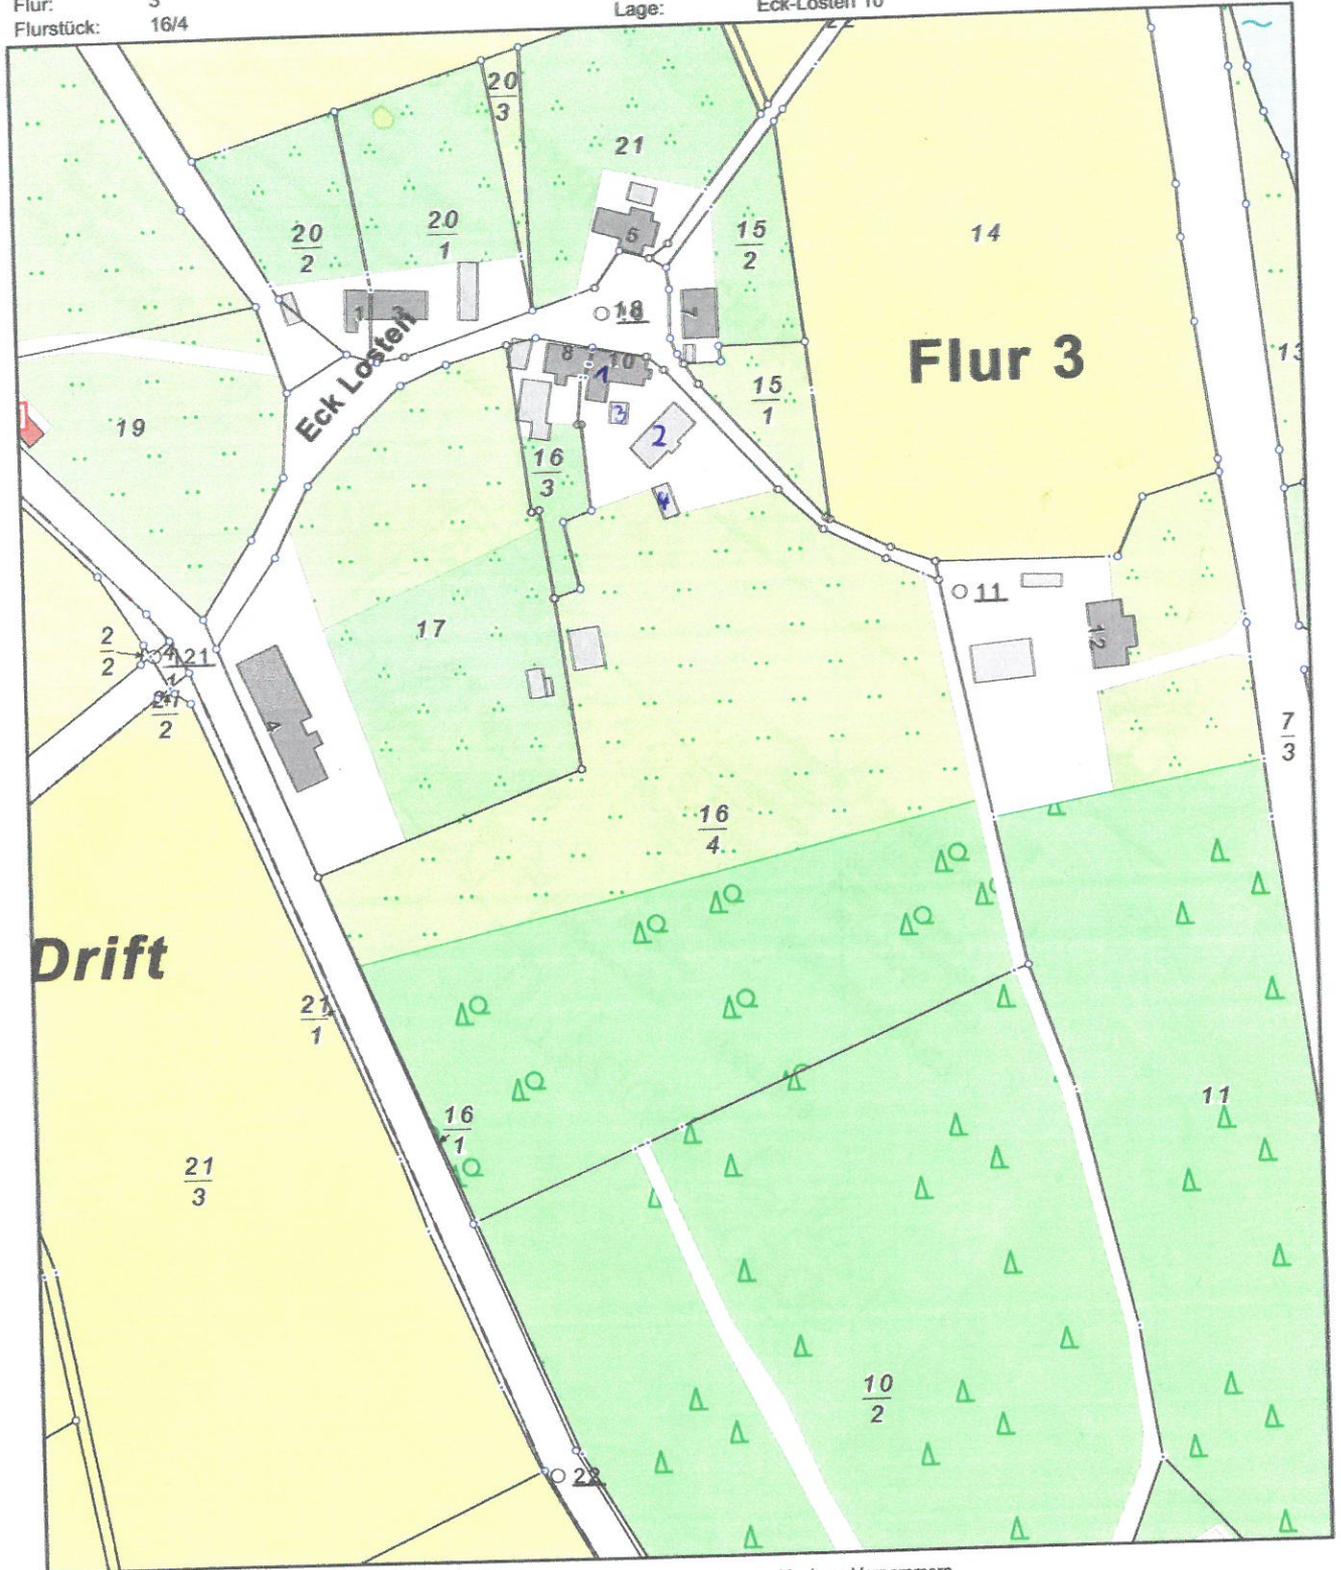

© Vermessungs- und Geoinformationsbehörden Mecklenburg-Vorpommern  
Vervielfältigung, Weiterverarbeitung, Umwandlung, Weitergabe an Dritte oder Veröffentlichung bedarf der Zustimmung  
der zuständigen Vermessungs- und Geoinformationsbehörde. Davon ausgenommen sind Verwendungen zu  
innerdienstlichen Zwecken oder zum eigenen, nicht gewerblichen Gebrauch (§ 34 Abs. 1 GeoVermG M-V).

1. Wohnhaus Eltern
2. Scheune die umgebaut werden soll
3. kleine Garage
4. Hühnerstall