

Beschlussvorlage Gemeinde Ventschow	Vorlage-Nr: VO/GV11/2016-0451 Status: öffentlich Aktenzeichen: Datum: 03.05.2016 Einreicher: Bürgermeister
Federführend: Bauamt	
Bestätigung der Entscheidung des Bürgermeisters zum Einvernehmen zur Voranfrage zum Neubau eines Einfamilienhauses mit Geräteraum und Carport auf dem Flurstück 10/1, Flur 4, Gemarkung Kleekamp, Dorfstraße 11	
Beratungsfolge:	
Beratung Ö / N	Datum Gremium
Ö	20.06.2016 Ausschuss für Gemeindeentwicklung, Bau, Verkehr und Umwelt
N	27.06.2016 Hauptausschuss Ventschow

Beschlussvorschlag:

Der Hauptausschuss Ventschow bestätigt die Entscheidung des Bürgermeisters zur Erteilung des Einvernehmens zur Voranfrage zum Neubau eines Einfamilienhauses mit Geräteraum und Carport auf dem Flurstück 10/1, Flur 4, Gemarkung Kleekamp.

Sachverhalt:


Aufgrund des Fristablaufs gab der Bürgermeister die Entscheidung mit der Empfehlung des Bauausschusses an den Landkreis NWM weiter. Der Antragsteller möchte das Grundstück erwerben und auf diesem ein Einfamilienhaus aus Holz errichten. Das Grundstück wird im Flächennutzungsplan überwiegend als Wohnen ausgewiesen..

Finanzielle Auswirkungen:

Anlage/n:

Lageplan, Ansichten, Schnitt


Abstimmungsergebnis:	
Gesetzliche Anzahl der Mitglieder des Gremiums	
Davon besetzte Mandate	
Davon anwesend	
Davon Ja- Stimmen	
Davon Nein- Stimmen	
Davon Stimmenthaltungen	
Davon Befangenheit nach § 24 KV M-V	

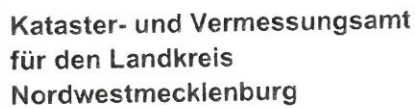


Auszug aus dem Liegenschaftskataster

Erstellt am 13.04.2016


Kreis: Landkreis Nordwestmecklenburg
Gemeinde: Ventschow
Lage: Dorfstr. Kleekamp

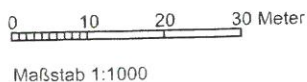

© Vermessungs- und Geoinformationsbehörden Mecklenburg-Vorpommern
Vervielfältigung, Weiterverarbeitung, Umwandlung, Weitergabe an Dritte oder Veröffentlichung bedarf der Zustimmung
der zuständigen Vermessungs- und Geoinformationsbehörde. Davon ausgenommen sind Verwendungen zu
innerdienstlichen Zwecken oder zum eigenen, nicht gewerblichen Gebrauch (§ 34 Abs. 1 GeoVermG M-V).

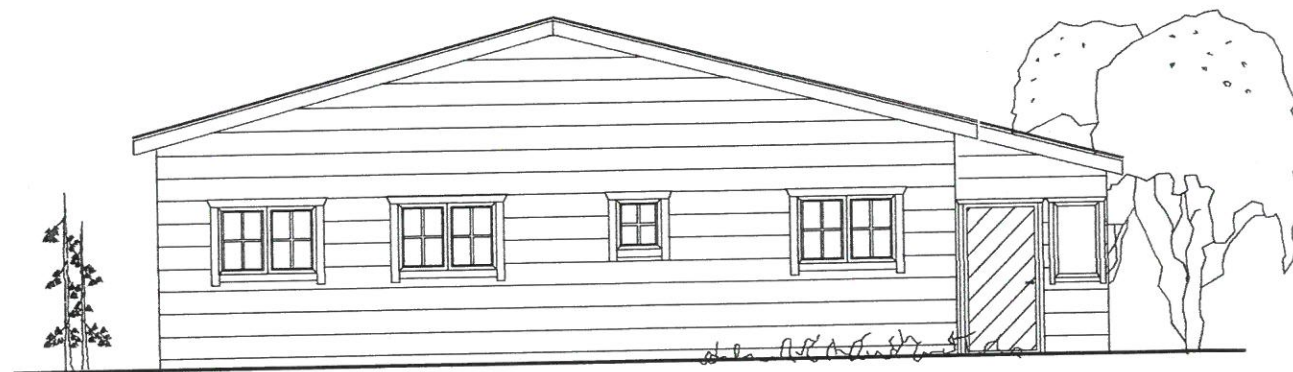


Nord- Ansicht

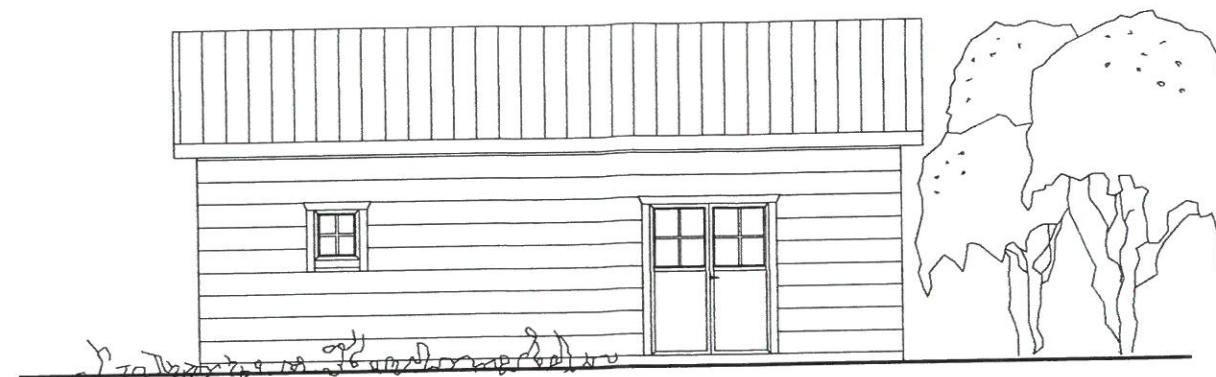

Ost- Ansicht



Süd- Ansicht

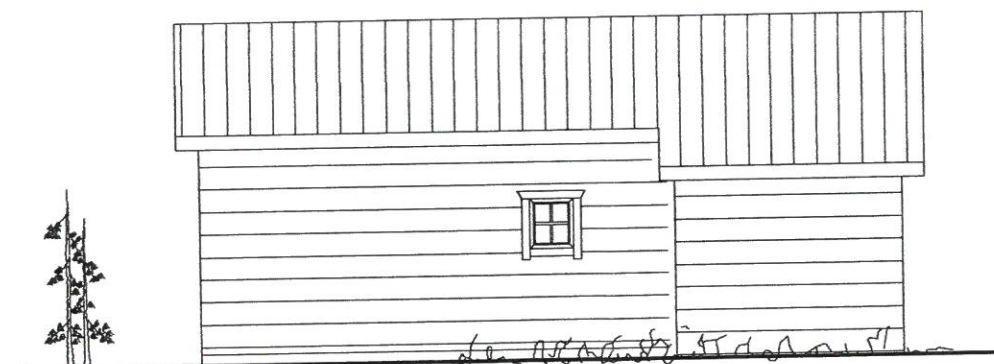


West- Ansicht


The Wood

PLANUNGSBÜRO FÜR DAS BAUWESEN Dipl.-Ing. Ehrhard Hellbardt Fockenbollwerkstraße 22 Tel.: 04941/6043881 Fax: 04941/6043884 26603 Aurich					
BAUVORhaben : Neubau eines Einfamilien- Holzhauses mit Carport			Ind.	Datum	Änderung
BAUHERR : Frerich Redenius Lehmland 1 26605 Aurich			BAUHERR: PLANNER:		
DATUM : 18.03.2016	MASSTAB : 1:100	Alle Maße sind vom Auftrag- nehmer verantwortlich an Bau zu prüfen!	PLAN-NR.: 3		

Schnitt

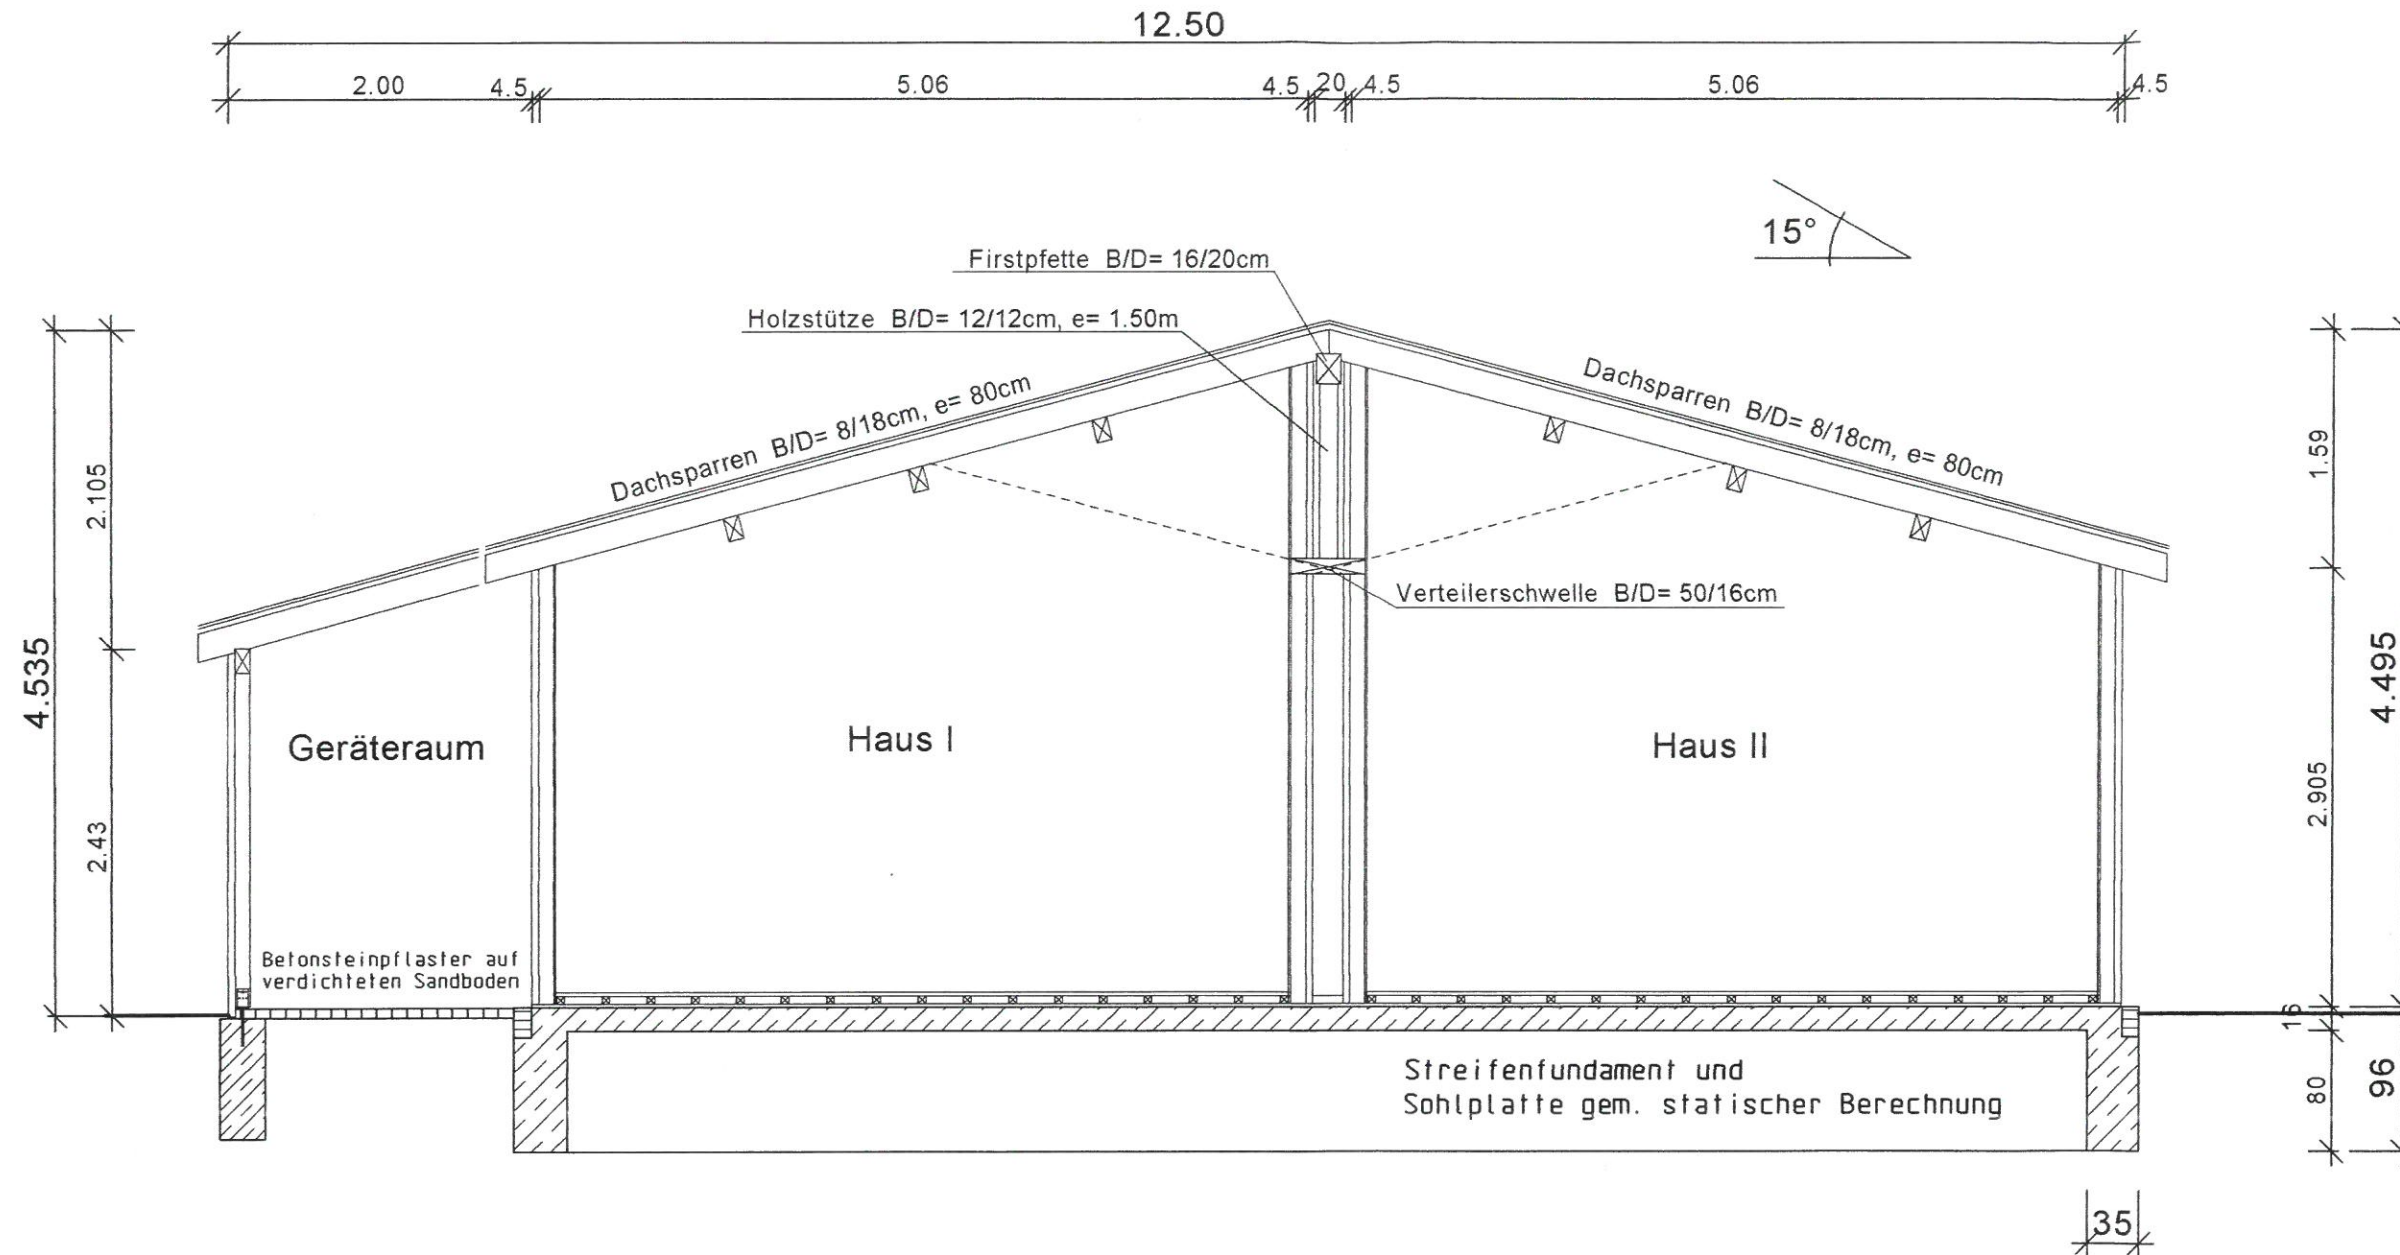

Frerich Redenius

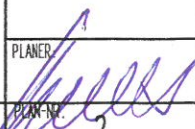PLANUNGSBURO FÜR DAS BAUWESEN				
Dipl.-Ing. Richard Hellbardt Fockenbollwerkstraße 22 Tel.: 04941/6043881 Fax: 04941/6043884 26603 Aurich				
BAUVORHABEN :	Neubau eines Einfamilien- Holzhauses mit Carport	Ind.	Datum	Aenderung
BAUHERR :	Frerich Redenius Lehmland 1 26605 Aurich	BAUHERR:		
		PLANER: 		
DATUM :	MASSTAB :	Alle Maße sind vom Auftrag-nehmer verantwortlich am Bau zu prüfen!		
18.03.2016	1:50	PLAN-NR. 2		