

Beschlussvorlage Gemeinde Bad Kleinen	Vorlage-Nr: VO/GV08/2016-1719 Status: öffentlich Aktenzeichen:	
Federführend: Bauamt	Datum: 14.06.2016 Einreicher: Bürgermeister	
Beratung und Beschlussfassung zur eventuellen B-Plan Änderung des Bebauungsplanes Nr. 3 "Bad Kleinen Nordwest" der Gemeinde Bad Kleinen		
Beratungsfolge:		
Beratung Ö / N	Datum	Gremium
Ö	29.06.2016	Ausschuss für Bau-, Verkehrsangelegenheiten und Umwelt Bad Kleinen
N	06.07.2016	Hauptausschuss Bad Kleinen
Ö	20.07.2016	Gemeindevertretung Bad Kleinen

Beschlussvorschlag:

Die Gemeindevertretung Bad Kleinen beschließt die 5. Änderung des Bebauungsplanes Nr. 3 im Bereich der derzeitigen Resterschließung. Mit der Änderung soll das Büro für Stadt- und Regionalplanung Wismar, Herr Hufmann beauftragt werden.

Sachverhalt:

Im nördlichen Baufenster befinden sich die überbaubaren Flächen straßenabgewandt (Straße liegt im Süden) im hinteren Bereich, ca. 6 bis 7m nach Ende der Baugrenze beginnen die Ausgleichsflächen.

Die Erfahrungen aus anderen Wohngebieten haben gezeigt, dass die Bauherrn auch wenn die Straße im Süden liegt, das Wohnhaus in Straßennähe errichten möchten und im hinteren Bereich ausreichend Flächen für den Freizeitbedarf nutzen wollen. Vor diesem Hintergrund und der Wahrscheinlichkeit das die Ausgleichsfläche „missbraucht“ wird, wird eine B-Plan-Änderung dahingehend vorgeschlagen, dass das Baufenster im südlichen Bereich 3m parallel zur Grundstücksgrenze geführt und die Ausgleichsfläche (mit Ausnahme der vorhandenen Hecke) an anderer Stelle festgesetzt wird..

Finanzielle Auswirkungen:

Kosten der B-Plan Änderung entweder ca. 14.000,-€ wenn die Änderung im vereinfachten Verfahren erfolgen kann, ansonsten ca. 20.000,-€ für eine Änderung im Regelverfahren.
Einnahmen aus Mehrverkauf (ehemalige Ausgleichsfläche)

Anlage/n:


Teilungsentwurf , Teilungsentwurf mit geplantem Änderungsbereich

Abstimmungsergebnis:	
Gesetzliche Anzahl der Mitglieder des Gremiums	
Davon besetzte Mandate	
Davon anwesend	
Davon Ja- Stimmen	
Davon Nein- Stimmen	
Davon Stimmenthaltungen	
Davon Befangenheit nach § 24 KV M-V	

Teilungsentwurf 02 1: 1000

Antragsnummer: 4939-00-11
 Buchenring

Datum: 02.06.2016
 Gemeinde: Bad Kleinen
 Gemarkung: Bad Kleinen
 Flur: 1

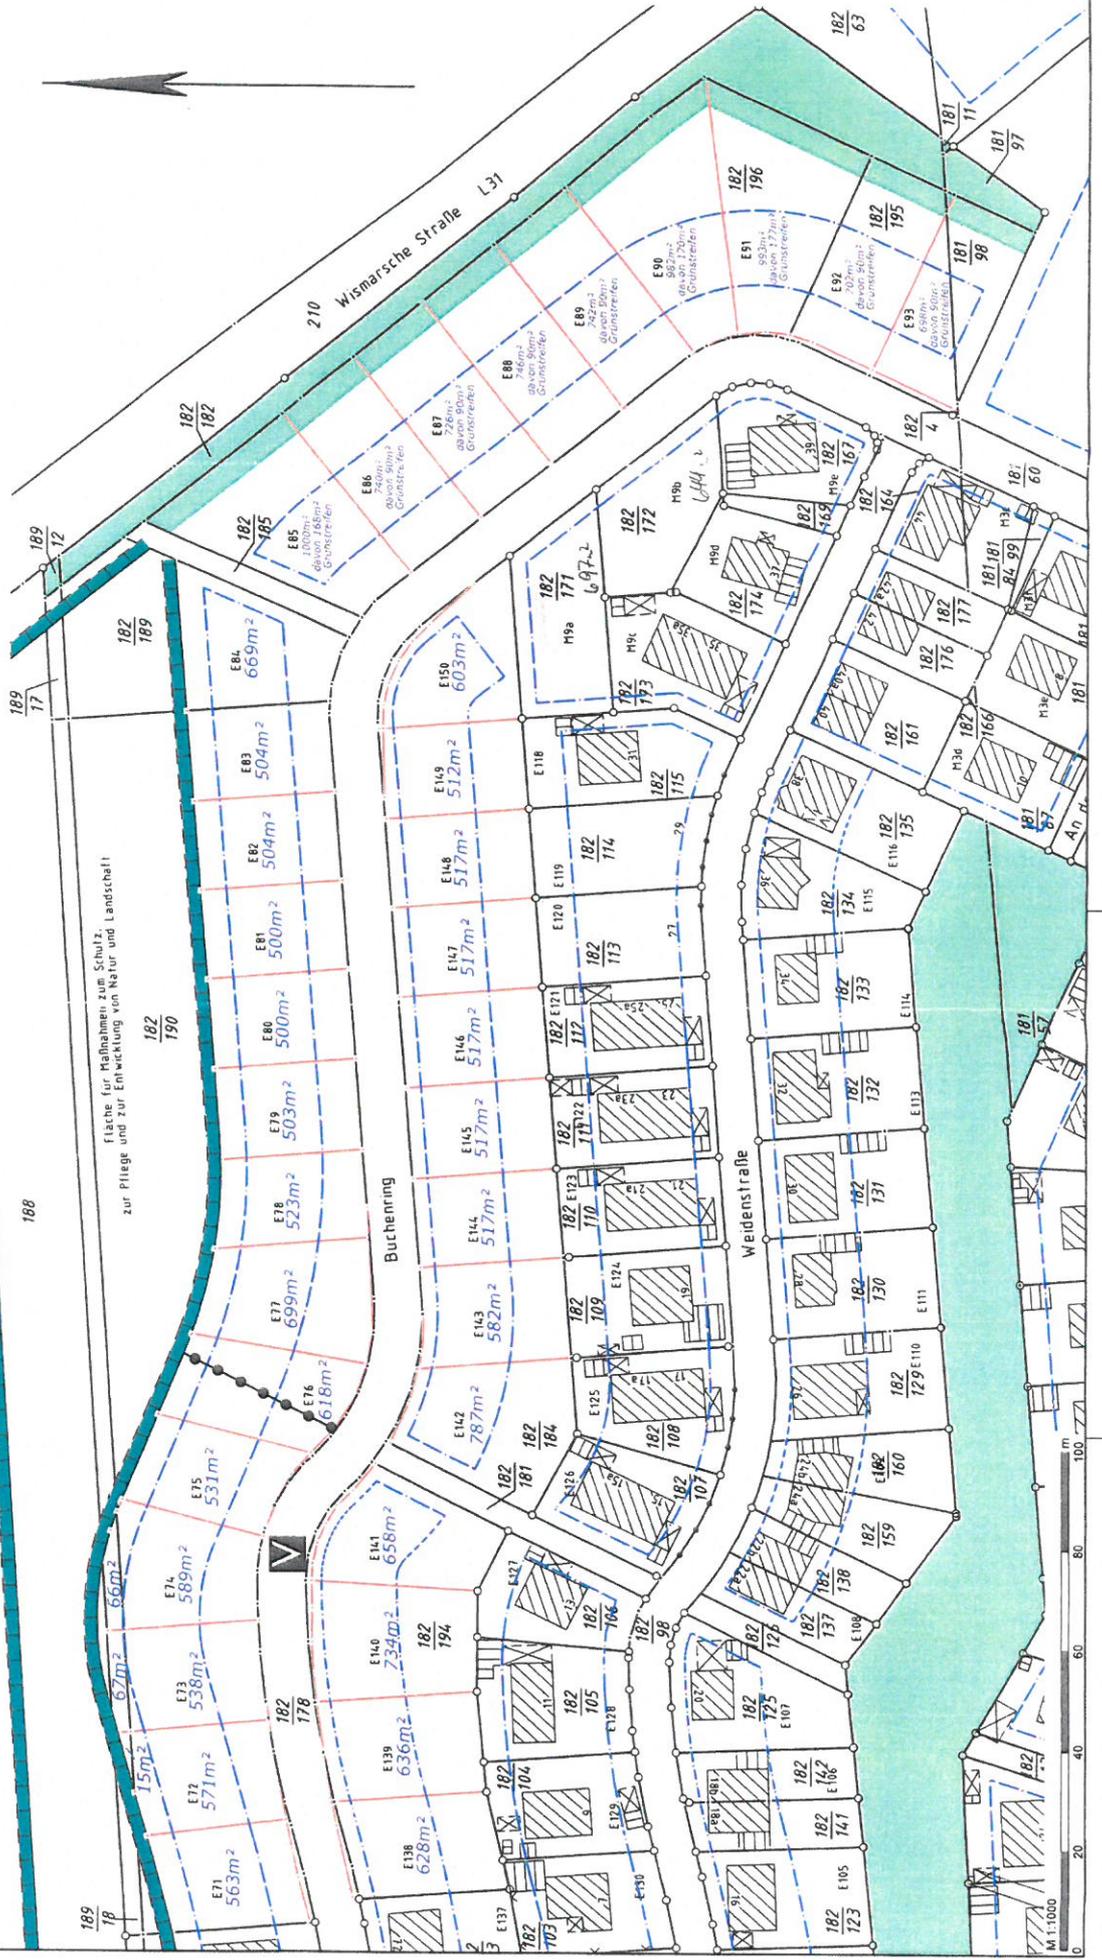

Fläche für Maßnahmen zum Schutz,
 zur Pflege und zur Entwicklung von Natur und Landschaft

