

# BV/09/23-034

Beschlussvorlage  
öffentlich

## Beratung und Beschlussfassung zum Radweg Schönhof-Bobitz / Trassenführung Daliendorf- Ziegelei

<i>Organisationseinheit:</i> Bauamt	<i>Datum</i> 25.04.2023
--	----------------------------

<i>Beratungsfolge</i>	<i>Geplante Sitzungstermine</i>	<i>Ö / N</i>
Ausschuss für Gemeindeentwicklung, Bau, Verkehr und Umwelt Bobitz (Vorberatung)		Ö
Gemeindevertretung Bobitz (Entscheidung)	23.05.2023	N

### Beschlussvorschlag

Die Gemeindevertretung Bobitz stimmt der veränderten Trassenführung durch Dalliendorf-Ziegelei zu

### Sachverhalt

Im Zuge der Planauslegung gab es eine Einwendung eines Bürgers aus Dalliendorf/Ziegelei der den Vorschlag machte, den Radweg durch die Ortslage Dalliendorf/Ziegelei zu führen.


Im Rahmen es Ortstermins hat das Straßenbauamt erklärt, dass der Weg durch Dalliendorf/Ziegelei auf Kosten des Straßenbauamtes asphaltiert wird und die Verkehrssicherungspflicht künftig übernommen werden würden.

### Finanzielle Auswirkungen

keine

### Anlage/n

1	20230420-Lageplan-Ziegelei-Variante 5-Nutzung Gemeindestraße (öffentlich)
2	P-20230419-vor-Ort-Termin-SBA+Plafo-behoerde+Amt+P03 (öffentlich)

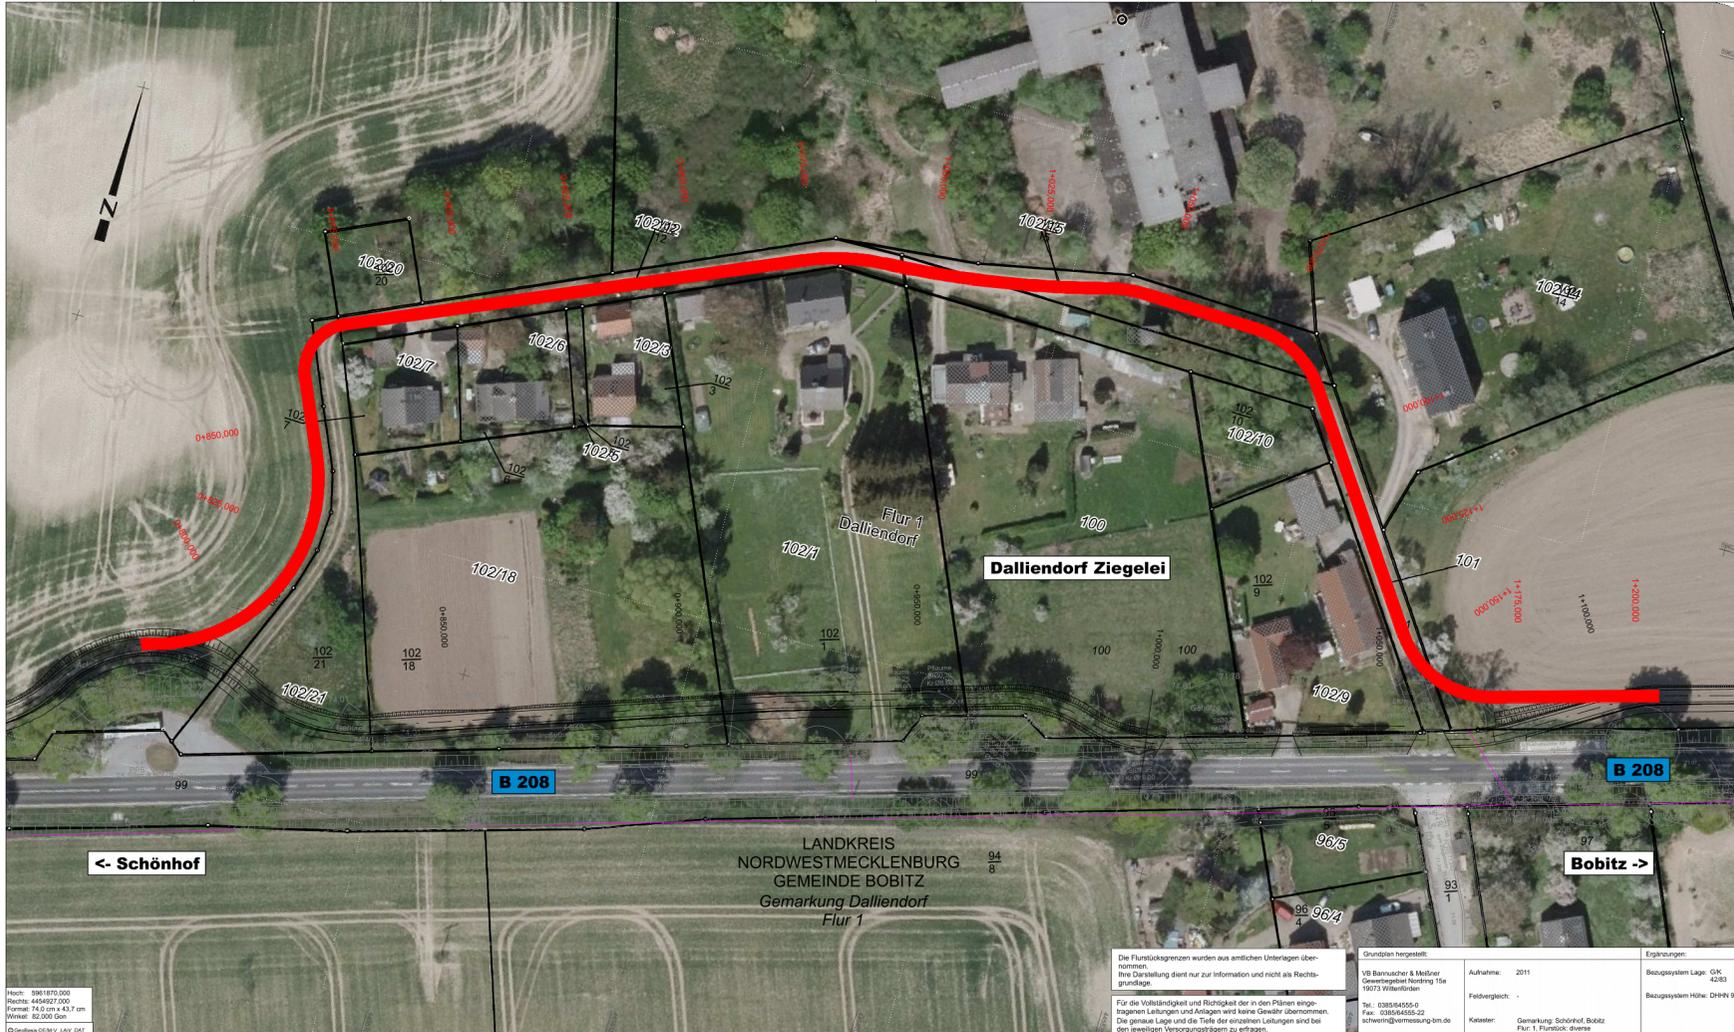

Bearbeiter:	<b>VEAPLAN</b> Charlotten-Bauwerk-Regio 4   18055 Potsdam Tel: (0381) 40 20 77 0   Fax: (0381) 40 20 77 20 e-mail: info@veoplan.de   www.veoplan.de	Datum	Name
bearbeitet		April 2023	gez. Br.
gezeichnet		April 2023	CARO1
geprüft			gez. Klinkmann

Auftraggeber:	<b>Land Mecklenburg-Vorpommern</b> SBA Schwerin Postfach 16 01 42 19091 Schwerin	Datum	Name
bearbeitet			
gezeichnet			
geprüft			

Nr.	Art der Änderung	Datum	Zeichnen

**- VARIANTE 5 -**

Straßenbauverwaltung Land Mecklenburg-Vorpommern SBA Schwerin Straße / Abschn.-Nr. / Station: B 208, Abs. 150 Str.-km 1,966 - 4,867 / PROJIS-Nr.:	 <b>Lageplan</b>	Unterlage / Blatt-Nr.: 5 / 3/4-VAR5 Maßstab: 1: 500
--	--	--

B 208  
RVA Schönhof - Bobitz

aufgestellt: Straßenbauamt Schwerin	
Schwerin ....., den	

Die Flurstücksgrenzen wurden aus amtlichen Unterlagen übernommen. Ihre Darstellung dient nur zur Information und nicht als Rechtsgrundlage.  
 Für die Vollständigkeit und Richtigkeit der in den Plänen angegebenen Lehrlagen und Anlagen wird keine Gewähr übernommen. Die genaue Lage und die Tiefe der einzelnen Lehrlagen sind bei den jeweiligen Versorgungssträgern zu erfragen.

Grundplan hergestellt: VB Bauwischer & Meißner Gewerbestraße Nordring 15a 18073 Wittendorf Tel.: 03854655-0 Fax: 03854655-22 netz@vwba-mv.de	Aufnahme: 2011 Feldvergleich: - Kataster: Gemarkung Schönhof, Bobitz Flur 1, Flurstück: diverse	Ergänzungen: Baugsystem Lage: GK 42/83 Baugsystem Höhe: DHN 92
--	--	--

Hoch: 590 870,000  
Rechts: 4454922,000  
Format: 74,0 cm x 43,7 cm  
Winkel: 52,500 Grad  
© GeoBasis DE/M V, LKJ, 04/1

<b>ERGEBNISPROTOKOLL</b>	
<b>Maßnahme</b>	<b>B 208 RVA Schönhof – Bobitz, Begehung der Trasse der von Einwender P 03 vorgeschlagenen Variante 5 (Nutzung der fahrbahnfernen Gemeindestraße)</b>
<b>Datum / Zeit</b>	<b>19.04.2023 / 13.00 Uhr</b>
<b>Ort</b>	<b>Dalliendorf Ziegelei</b>

<b>Teilnehmer</b>	<b>Institution</b>	<b>Telefon</b>	<b>Fax / E-Mail</b>
Herr Bremer	SBA Schwerin	0385 – 588 81200	tobias.bremer@sbv.mv-regierung.de
Herr Austinat	SBA Schwerin	0385 – 588 81206	hartmut.austinat@sbv.mv-regierung.de
Frau Narajek	LS M-V, Planfeststellungsbehörde	0381 – 122 3152	simone.narajek@sbv.mv-regierung.de
Frau Plieth	Amt Dorf Mecklenburg – Bad Kleinen (Bauamtsleiterin)	03841 – 798 203	s.plieth@amt-dm-bk.de
Frau Triebke	Amt Dorf Mecklenburg – Bad Kleinen (zukünftig Bauamtsleiterin)		
Herr Venohr	Bauausschussvorsitzender Gemeinde Bobitz		
Herr Waschtowitz	Einwender P 03		
Frau Broecker	<b>VEAPLAN ROSTOCK GbR</b>	0381 – 402977 12	jana.broecker@veaplan.de

	<b>Gegenstand</b>	<b>verantwortlich</b>	<b>Termin</b>
<b>1</b>	<b>Anlass</b> - Begehung der Trasse der von Einwender P 03 vorgeschlagenen Variante 5 (Nutzung der fahrbahnfernen Gemeindestraße für die Radwegführung zwischen Buswendeanlage und Zufahrt Ziegelei)		
<b>2</b>	<b>Sachlage</b> - Mit dem Amt und der Gemeinde soll vorabgeklärt werden, ob eine Mitnutzung der bestehenden Gemeindestraße in Betracht gezogen werden kann. Diese ist derzeit in Teilen unbefestigt.	SBA	
<b>3</b>	<b>Radwegführung gem. „Variante 5“ und Hinweise dazu:</b> - Im Rahmen der Planfeststellung vorgeschlagene Trasse der Variante 5: 	P03	

	<b>Gegenstand</b>	<b>verantwortlich</b>	<b>Termin</b>
	<ul style="list-style-type: none"> <li>- Es erfolgte vor Ort seitens des Einwenders eine Aktualisierung des Trassenvorschlages dahingehend, dass nicht die von ihm genutzte Privatwegzufahrt ab der Buswendeanlage mit dem Radweg überplant wird, sondern dieser westlich davon im Ackerbereich geführt wird.</li> <li>- Die Gemeinde Bobitz prüft das Anliegen auf der kommenden Gemeindevertretersitzung und informiert das Straßenbauamt Schwerin über das Ergebnis der Prüfung.</li> <li>- Das Amt Dorf Mecklenburg-Bad Kleinen kann sich eine Mitnutzung der Gemeindestraße grundsätzlich vorstellen.</li> </ul>  <ul style="list-style-type: none"> <li>- Die Radwegführung bis zur Gemeindestraße erfolgt auf dem Privatgrundstück (Gemarkung Dallendorf, Flur 1) 102/22 und quert im Anschlussbereich das ebenfalls private Flurstück 102/21.</li> <li>- Die Gemeindestraße verläuft im Bereich der Flurstücke (Gemarkung Dallendorf, Flur 1) 102/12, 102/15 und 101, die sich im Eigentum der Gemeinde befinden.</li> <li>- Die Straße ist als Sackgasse ausgeschildert. Diese wäre zukünftig als „Für Radfahrer und Fußgänger durchlässige Sackgasse“ mit Z 357-50 zu beschildern.</li> <li>- Die Gemeindevertretung weist auf mögliche Konflikte zwischen bisher konfliktarmer Anliegernutzung und Radverkehr hin - insbesondere, da die 3 m breite Straße beidseitig von Aufwuchs begrenzt wird.</li> </ul>	<p>P03</p> <p>Amt/ Gemeinde</p> <p>Amt/ Gemeinde</p> <p>Amt/ Gemeinde</p> <p>Amt/ Gemeinde</p>	
<b>4</b>	<p><b>Termine / Sonstiges</b></p> <ul style="list-style-type: none"> <li>- Im Anschluss an die Begehung der Trasse der „Variante 5“ wurde die an der B 208 geplante Radwegführung im Bereich zwischen Zufahrt Ziegelei und Buswendeanlage besichtigt.</li> <li>- Das SBA übergibt bis zum 20.04.2023 den Vermerk zum Vor-Ort-Termin sowie einen Lageplan mit eingetragener Radwegführung gemäß aktualisierter Variante 5 für die kommende Gemeindevertretersitzung an das Amt Dorf Mecklenburg-Bad Kleinen.</li> </ul>	SBA	20.04.2023

Rostock, den 20.04.2023



Dipl.-Ing. Jana Broecker  
VEAPLAN ROSTOCK GbR