

Beratung und Beschlussfassung über die Errichtung eines Regenrückhaltebeckens im Zusammenhang mit der Erneuerung der Niederschlagswasserleitung zum Graben 29 in Gallentin

<i>Organisationseinheit:</i>	<i>Datum</i>
Bauamt	13.11.2023

<i>Beratungsfolge</i>	<i>Geplante Sitzungstermine</i>	<i>Ö / N</i>
Hauptausschuss Bad Kleinen (Vorberatung)	15.11.2023	N
Gemeindevertretung Bad Kleinen (Entscheidung)	13.12.2023	Ö

Beschlussvorschlag

Die Gemeindevertretung Bad Kleinen beschließt die Errichtung eines Regenrückhaltebeckens in Gallentin | Flur 1, Fls 27/1 im Zusammenhang mit der Erneuerung der Niederschlagswasserleitung zum Graben 29

Sachverhalt

Im Zuge der Errichtung der Niederschlagswasserleitung zum Graben 29 / Erneuerung der Alten Dorfstraße in Gallentin, wurde seitens des Landkreises die Einleitgenehmigung in den Schweriner See zeitlich befristet erteilt.

Die Maßnahme für die Erneuerung der Niederschlagswasserleitung inklusive Regenrückhaltebecken (RRB) oberhalb des Geltungsbereichs des B-Planes 14a der Gemeinde Bad Kleinen, wurde zum damaligen Zeitpunkt (2018/19) nicht gefördert.

Die Maßgabe der Errichtung des RRB blieb jedoch bestehen.

Nunmehr teilte der „Wasser- und Bodenverband Schweriner See / Obere Sude“ mit, dass kurzfristig Fördermittel für den Neubau des RRB zur Verfügung stehen.

Derzeit beträgt der Fördersatz 80 % bei einer Abrechnung bis 2025. Bei einer geschätzten Auftragssumme von 1,2 Mio € beträgt der Eigenanteil der Gemeinde 240.000 €.


Der Fördersatz vermindert sich ab der nächsten Förderperiode.


Nähere Erläuterung hierzu erfolgen durch Herrn Sierks vom „Wasser- und Bodenverband Schweriner See / Obere Sude“, der an der Sitzung des Hauptausschusses teilnimmt.

Finanzielle Auswirkungen

Anlage/n

1	Karte_Standort_Regenrückhaltebecken (öffentlich)
2	Kartendruck_Gallentin_RRB_groß (öffentlich)
3	Übersichtslageplan_Ausbauabschnitte (öffentlich)
4	wasserrechtliche Erlaubnis KP Alte Dorfstraße (nichtöffentlich)
5	Vereinbarung_GemeindeBK_Gallentin2023 (nichtöffentlich)

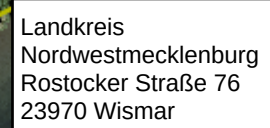

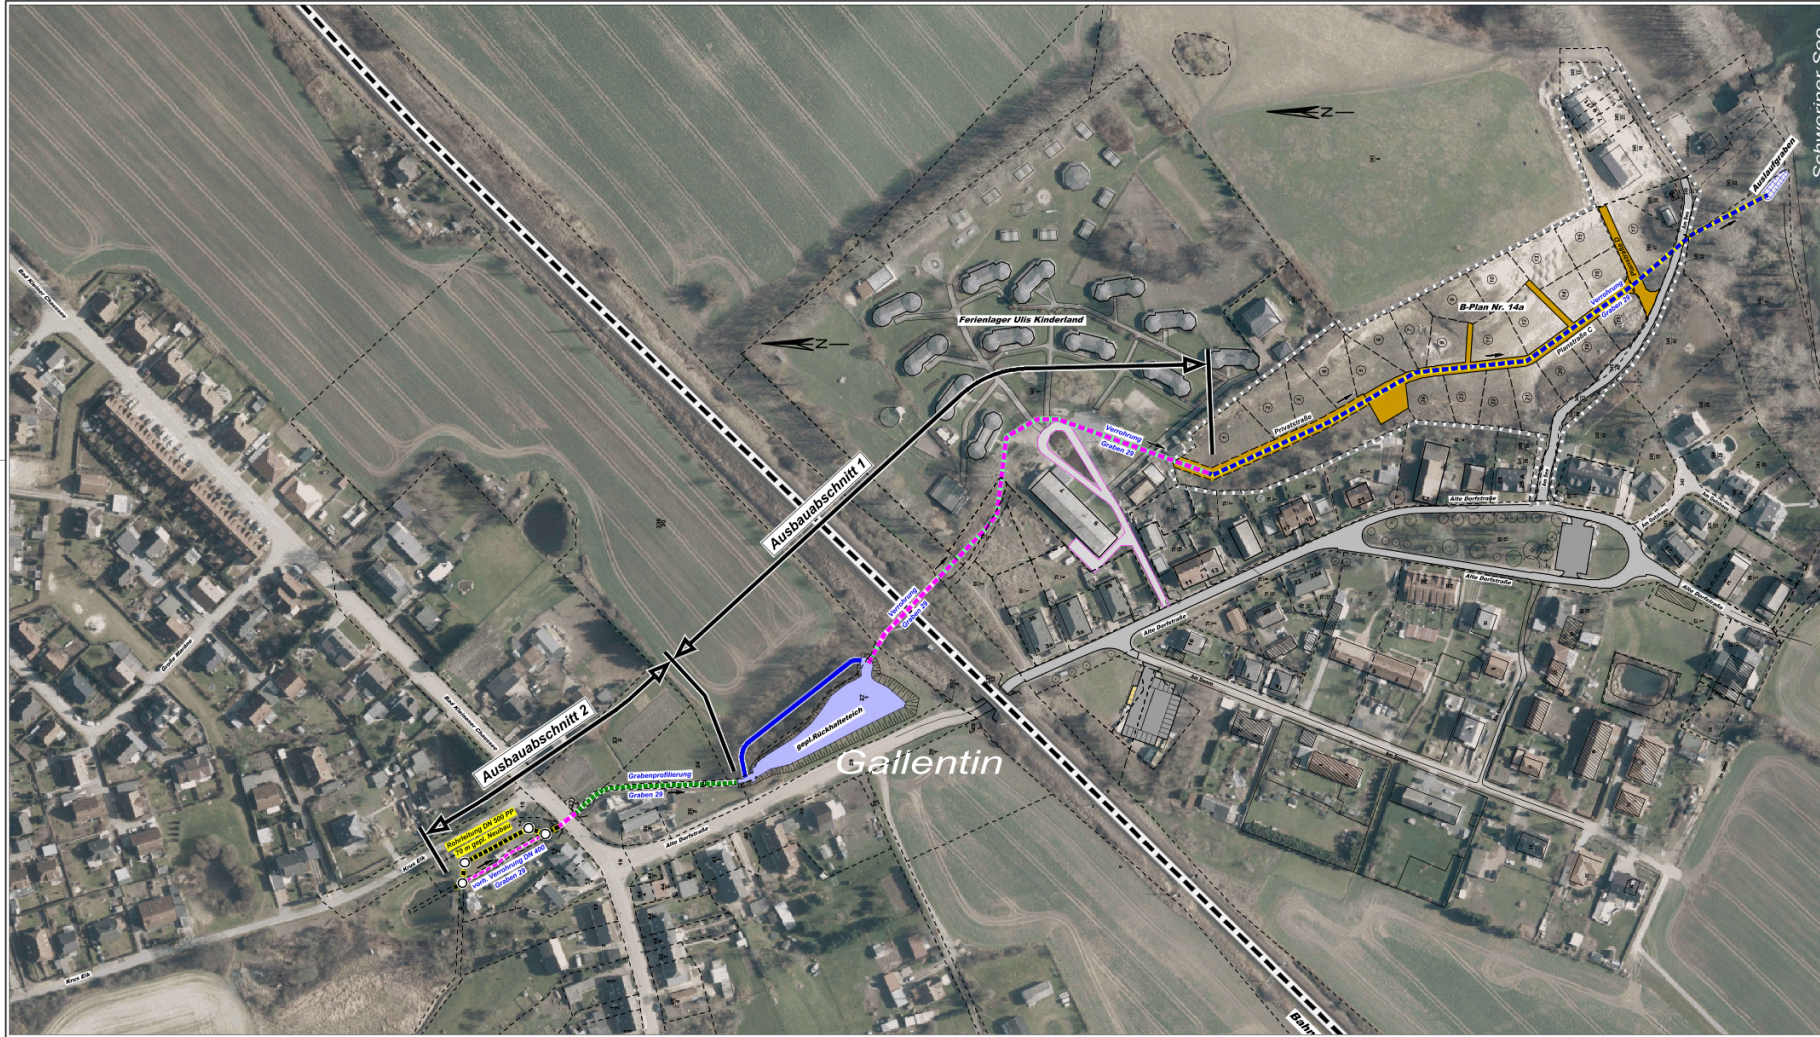

Legende:

- Umgrenzung B-Plan Nr. 14a Gallentin - Süd
- vorh. Erneuerung der Verrichtung Graben 29
- gepl. Erneuerung der Verrichtung Graben 29 im Ausbaubereich 1
- Altbestand Verrichtung Graben 29
- Altbestand offener Graben 29
- gepl. Grabenprofilierung offener Graben 29
- gepl. Erneuerung der Verrichtung Graben 29 im Ausbaubereich 2
- gepl. Schacht

Nr.	Art der Änderung	Name	Datum

Planverfasser:

Ingenieur Consult
Häcker & Krauß GmbH

Dipl.-Ing. Stefan Häcker, Senior-Ing. Ingrid Häcker
Dipl.-Ing. Ingrid Häcker, Senior-Ing. Ingrid Häcker
Planung - Bauleitung - Gutachten
Lübtheke Str. 15, 23868 Wismar
Telefon: 0386172463 - Telefax: 0386172464

Wasser- und Bodenverband "Schweriner See / Obere Sude"
Bauherr: Rogahner Str. 96, 19061 Schwerin

Ausbau Graben 29 einschließlich Rückhalteteich
Ortslage Gallentin

Übersichtslageplan
Ausbauabschnitt 1: von Rückhalteteich bis B-Plangebiet Nr. 14a
Ausbauabschnitt 2: nördlich und südlich der Bad Kleinerer Chaussee
Anlage 4.3 zum Förderstellenplan

Projekt-Nr.:	2017.10	Zeichnung:	in 1:1000	Mußmaß:	1:1.000
Wismar, 05. Oktober 2023	gzt.	Profil:	Altstand	Altstand	Altstand
	gzt.	Profil:	Altstand	Altstand	Altstand
	gzt.	Profil:	Altstand	Altstand	Altstand