

# BV/01/26-477

Beschlussvorlage  
öffentlich

## Beratung und Beschlussfassung über die Bewertung der eingereichten Vorschläge zur Gestaltung des Grünen Dreiecks in Dorf Mecklenburg

<i>Organisationseinheit:</i> Bauamt	<i>Datum</i> 15.01.2026
--	----------------------------

<i>Beratungsfolge</i> Gemeindevertretung Dorf Mecklenburg (Entscheidung)	<i>Geplante Sitzungstermine</i> 24.02.2026	<i>Ö / N</i> Ö
--	---	-------------------

### Beschlussvorschlag

Die Gemeindevertretung Dorf Mecklenburg berät über die eingereichten Vorschläge der Schüler/innen aus den 8en Klassen der KGS Dorf Mecklenburg zur Gestaltung des Grünen Dreiecks (Gemarkung Dorf Mecklenburg, Flur 2, Fls 50/39, 49/23, 49/20) und beschließt folgendes Ranking:

1. Platz Vorschlag Nr.
2. Platz Vorschlag Nr.
3. Platz Vorschlag Nr.


### Sachverhalt

Am 13.01.2026 wurden alle 9 eingereichten Vorschläge der Schüler/innen aus den 8en Klassen der KGS Dorf Mecklenburg zur Gestaltung des Grünen Dreiecks vor der Sparkasse durch das in der letzten Gemeindevertretung vorgeschlagene Komitee beraten. 3 der eingereichten Vorschläge wurden ausgewählt, insbesondere begründet durch die Nutzbarkeit für nahezu jede Altersklasse und die strukturierte Gestaltung und Nutzung des gesamten Grundstücks.

### Finanzielle Auswirkungen

#### Anlage/n

1	Vorschlag 5 (öffentlich)
2	Vorschlag 8 (öffentlich)
3	Vorschlag 9 (öffentlich)

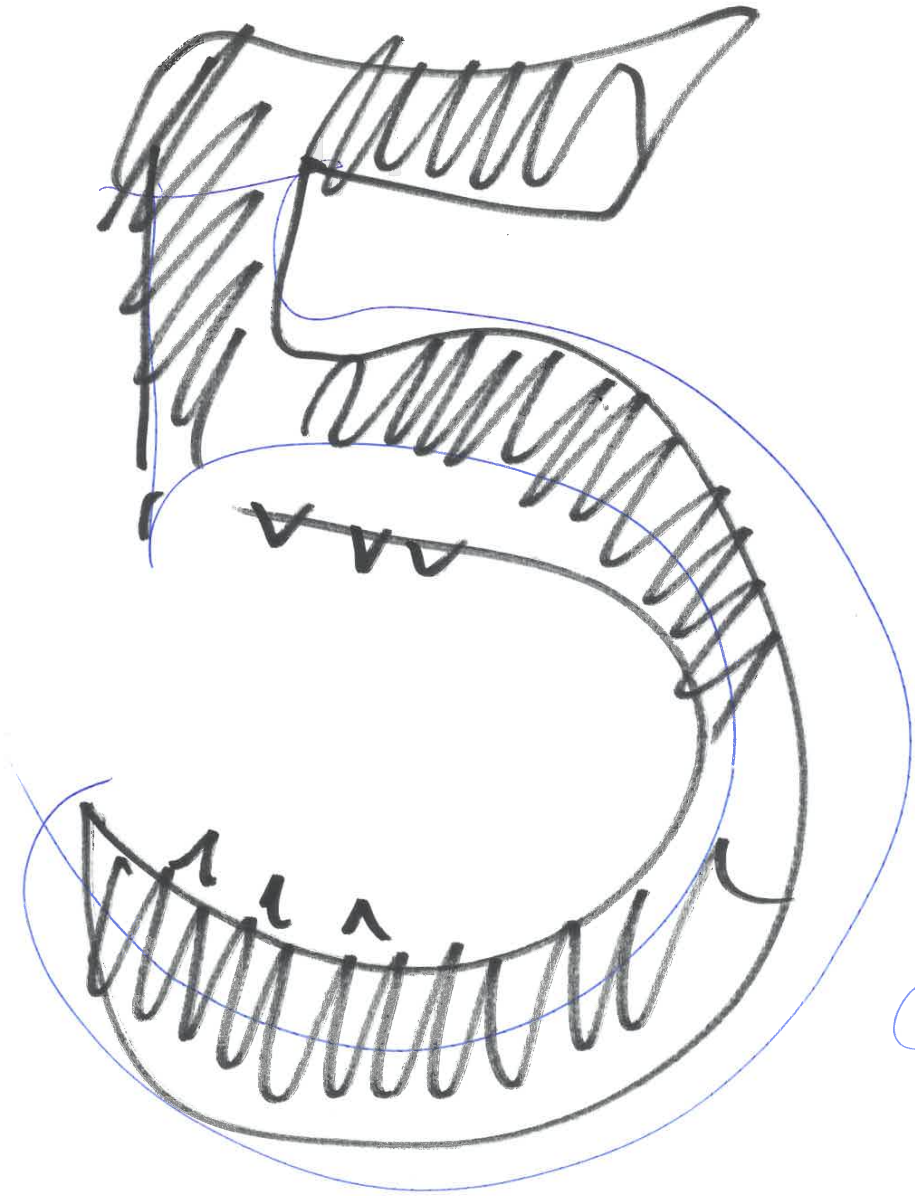



Sparkasse / Wohnungsgesellschaft

29.60

Böschung

Fesche (muss erhalten bleiben)

14.06

Nord

Zum Bahnhof

Wohnhaus

54.30

Am Wehberg

Bäume

Parkplätze

Kastanie

Bahnhofstrasse

68.40

Grenze des Wettbewerbsgebietes

Bahnhofstrasse 41

20 m im Maßstab 1: 250

Ecke Bahnhofstraße/ Am Wehberg:  
Achtung: Verkehrsschilder  
und Hinweisschilder beachten

Wohnhaus

Projekt: Schüler\*innen-Wettbewerb  
für das „grüne Dreieck“:  
Am Wehberg / Bahnhofstrasse

Baugemeinschaft: Gemeinde Dorf Mecklenburg  
Flächenplan im Maßstab 1: 250

Rückfragen: uwekurzbein@olgashof.de



8. Schaukel




9. Bodentrampoline



10. Hecke




11. Outdoor-Fitnessgeräte

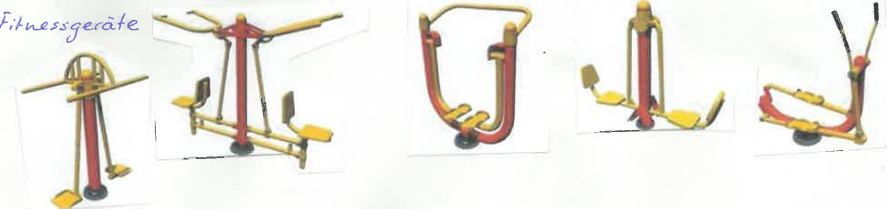

12. Tischeennisplatten



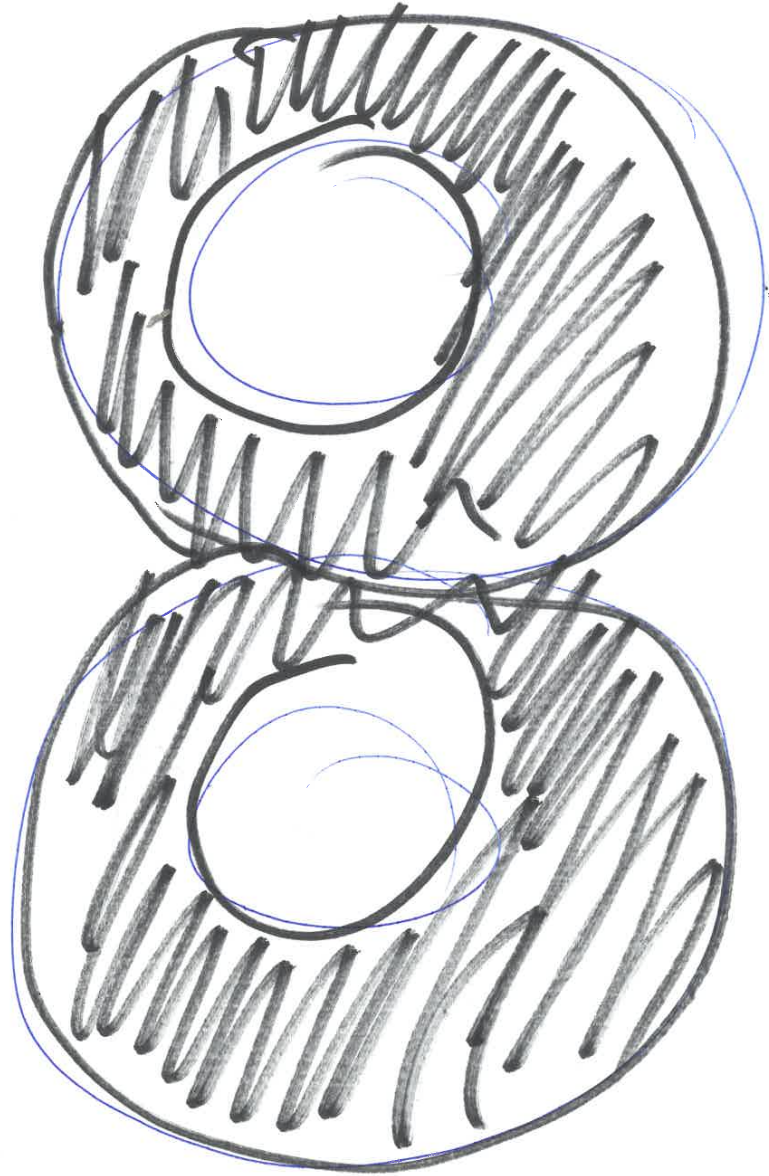



Sparkasse / Wohnungsgesellschaft



Zum Bahnhof

29.60

Böschung

Esche (muss erhalten bleiben)

Ht. 06

Foto 6

Foto 5

Foto 2

Foto 3

Foto 4

Foto 1

68.40

54.30

Am Wehberg

Bahnhofstraße

Grenze des Wettbewerbsgebietes

Bahnhofstraße 41

Wohnhaus

Ecke Bahnhofstraße/ Am Wehberg:  
Achtung: Verkehrsschilder  
und Hinweisschilder beachten

Projekt: Schüler\*innen-Wettbewerb  
für das „grüne Dreieck“:  
Am Wehberg / Bahnhofstraße

Baugemeinschaft: Gemeinde Dorf Mecklenburg  
Flächenplan im Maßstab 1: 250

Rückfragen: uwekurzbein@olgashof.de

- = Baum + Bank drumrum
- = Bühne
- = neu angepflanzter Baum
- = Runderbank
- = Büsche
- = Fahrradständer
- = Mülleimer
- = Parkplatz
- = Blumen z.B. Stauden
- = Mauer
- = Treppe
- = Tischtennisplatte
- = Bank
- = Wildblumen
- = Hecke
- = Schaukel

20 m im Maßstab 1: 250



Foto 5.  
Mühlen - Klettergerüst



Foto 4.  
Teich



Foto 6.

Sitzmöglichkeiten



Foto 3.

Trampolin



Foto 2.

Spiele Tisch

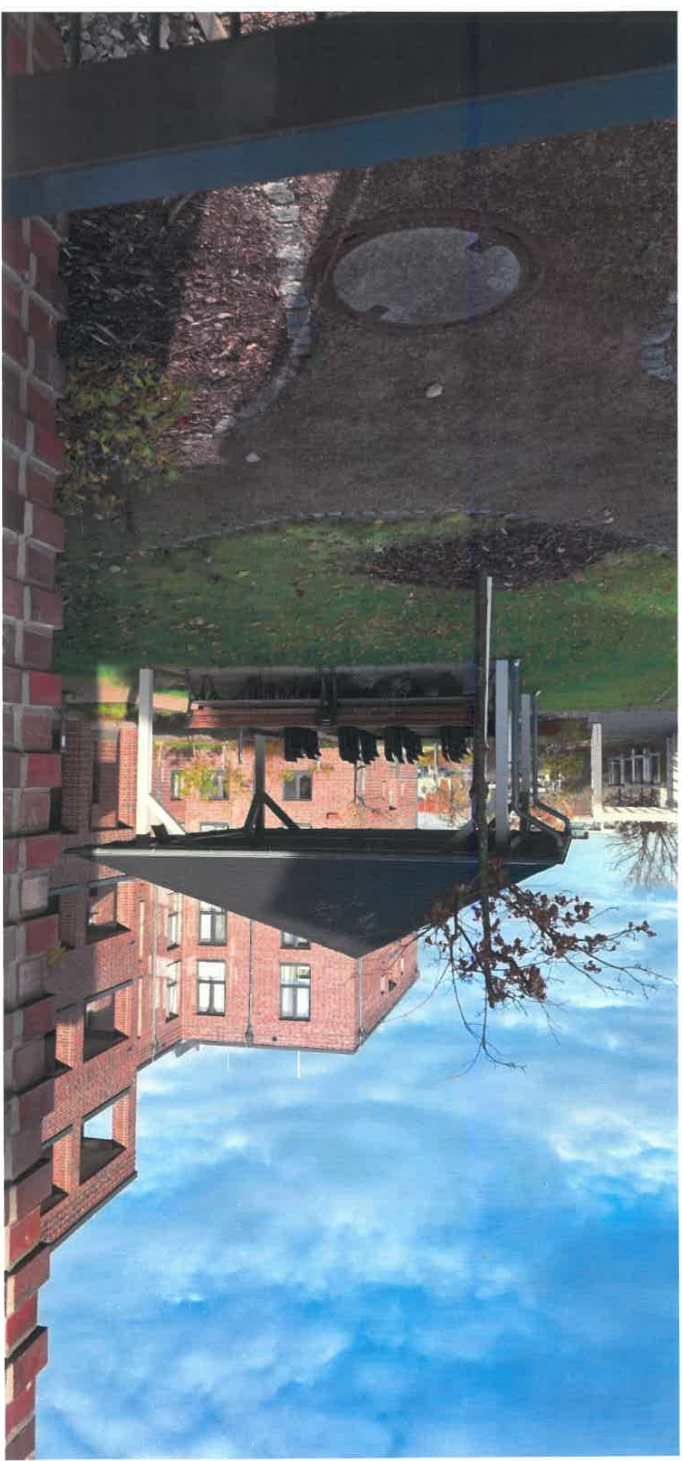


Foto 1.  
Pavillon





Sparkasse / Wohnungsgesellschaft




Esche (muss erhalten bleiben)

29.60

14.06

Zum Bahnhof

Böschung

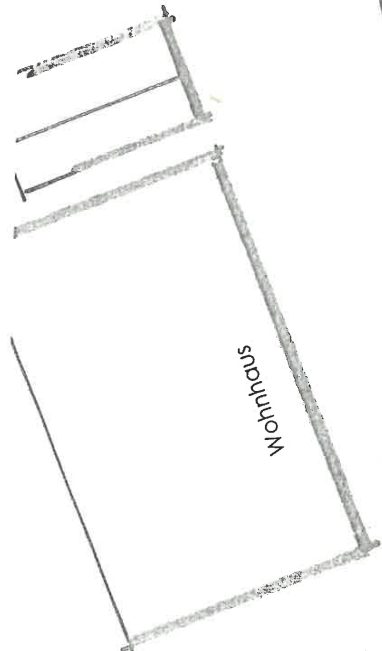

Wohnhaus

54.30

Am Wehberg

Privatplatz

- 1
- 2
- 3
- 4
- 5
- 6
- 7
- 8
- 9

68.40

Bahnhofstrasse

Grenze des Wettbewerbsgebietes

Bohnhofstrasse 41

Kastanie

Wohnhaus

20 m im Maßstab 1: 250

Ecke Bahnhofstraße/ Am Wehberg:  
Achtung: Verkehrsschilder  
und Hinweisschilder beachten

Projekt: Schüler\*innen-Wettbewerb  
für das „grüne Dreieck“:  
Am Wehberg / Bahnhofstrasse

Baugemeinschaft: Gemeinde Dorf Mecklenburg  
Flächenplan im Maßstab 1: 250

Rückfragen: uwekurzbein@olgashof.de



Sparkasse / Wohnungsgesellschaft

Nord


Esche (muss erhalten bleiben)

29.60

Böschung

14.06

Zum Bahnhof

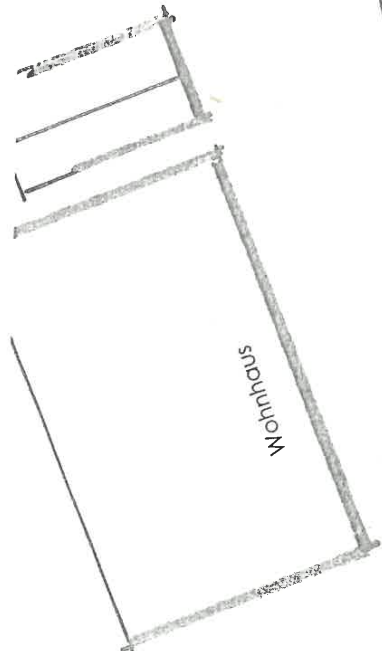

Wohnhaus

54.30

Am Wehberg



Parkplatz

68.40

Bahnhofstrasse

Grenze des Wettbewerbsgebietes

Bohnhofstrasse 41

Kastanie

Projekt: Schüler\*innen-Wettbewerb  
für das „grüne Dreieck“:  
Am Wehberg / Bahnhofstrasse

Baugemeinschaft: Gemeinde Dorf Mecklenburg  
Flächenplan im Maßstab 1: 250

Rückfragen: uwekurzbein@olgashof.de

20 m im Maßstab 1: 250

Ecke Bahnhofstraße/ Am Wehberg:  
Achtung: Verkehrsschilder  
und Hinweisschilder beachten

Wohnhaus

'Pendula' (Weinende Eberesche)

ca. 30€ pro Stück

nur wenn möglich wenn nicht, dann  
Kirschbaum (Mittelklasse 30-40€ pro Stück)



3 Kastanien Bäume bei Seitzling 20€ pro Stück

Ich wusste die Beschriftung  
nicht ganz genau deswegen  
kann es sein das etwas  
falsch beschriftet wurde.

LG [redacted]



Bank-mit-Dach.de

Überdachte Sitzgruppe Waldschänke Standard  
/ auch XXL



Photinia-Hecke  
'Red Robin' 10  
Pflanzen, 10...

44,90 €  
+6,90 € Versand

Baldur-Garten  
35,92 € mit Code  
Von Google

Zum Shop



Ligustrum vulgare  
'Atrovirens'  
(Heckenliguster...)

0,95 €  
+7,90 € Versand  
Pflanzen Für Dich

★★★★★ (9)  
Von Producthero

Zum Shop



ZERKÄUFEN

'Pendula' (Weinende Eberesche)

ca. 50€ pro Stück

nur wenn möglich wenn nicht, dann  
Kirschbaum (Mittelklasse 30-40€ pro Stück)



3 Kastanien Bäume bei Schelling 20€ pro Stück

Ich wusste die Beschriftung  
nicht ganz genau deswegen  
kann es sein das etwas  
falsch beschriftet wurde.

CG

MENU

kiGATa




Startseite - Spielplatzgeräte - Schaukeln - Hängematten - Spielplatz-Hänge




← 10



13

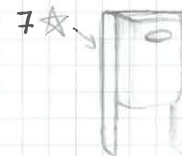

7★

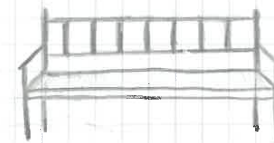

← 12

kann aber auch  
anders aussehen  
ist nur ein Beispiel

9 = soll eine Seilbahn sein die so aussieht  
soll wie auf dem alten Spielplatz  
dort Mecklenburg

6 = soll eine Rutsche sein, die der Rutsche des Spielplatz  
am Wallensteinroben ähnelt soll