

Beschlussvorlage Gemeinde Bobitz Federführend: Bauamt	Vorlage-Nr:	VO/GV09/2016-0924
	Status:	öffentlich
	Aktenzeichen:	
	Datum:	30.08.2016
	Einreicher:	Bürgermeisterin
Beratung und Beschlussfassung zur Erteilung des gemeindlichen Einvernehmens zur Bauvoranfrage - Neubau eines Einfamilienhauses auf dem Flurstück 102/10, Flur 1, Gemarkung Dalliendorf		
Beratungsfolge:		
Beratung Ö / N	Datum	Gremium
Ö	26.09.2016	Gemeindevertretung Bobitz

Beschlussvorschlag:

Die Gemeindevertretung Bobitz beschließt das Einvernehmen zur Voranfrage zum Neubau eines Einfamilienhauses auf dem Flurstück 102/10, Flur 1, Gemarkung Dalliendorf zu erteilen.

Sachverhalt:

Die Antragsteller möchten über eine Bauvoranfrage geklärt haben, ob eine eingeschossige Bebauung innerhalb der überbaubaren Grundstücksflächen zulässig ist.

Anlage/n:

Flurkarte, Luftbild, Lageplan

Abstimmungsergebnis:	
Gesetzliche Anzahl der Mitglieder des Gremiums	
Davon besetzte Mandate	
Davon anwesend	
Davon Ja- Stimmen	
Davon Nein- Stimmen	
Davon Stimmenthaltungen	
Davon Befangenheit nach § 24 KV M-V	

11. AUG. 2016



**Kataster- und Vermessungsamt
für den Landkreis
Nordwestmecklenburg**

Rostocker Str. 76
23970 Wismar

Landkreis Nordwestmecklenburg
Die Landrätin
Kataster- und Vermessungsamt

Rostocker Straße 76
23970 Wismar


Auszug aus dem Liegenschaftskataster

Liegenschaftskarte MV 1:500

Erstellt am 10.08.2016

Gemarkung: Dallendorf
Flur: 1
Flurstück: 102/10

Kreis: Landkreis Nordwestmecklenburg
Gemeinde: Bobitz
Lage: Ziegelei

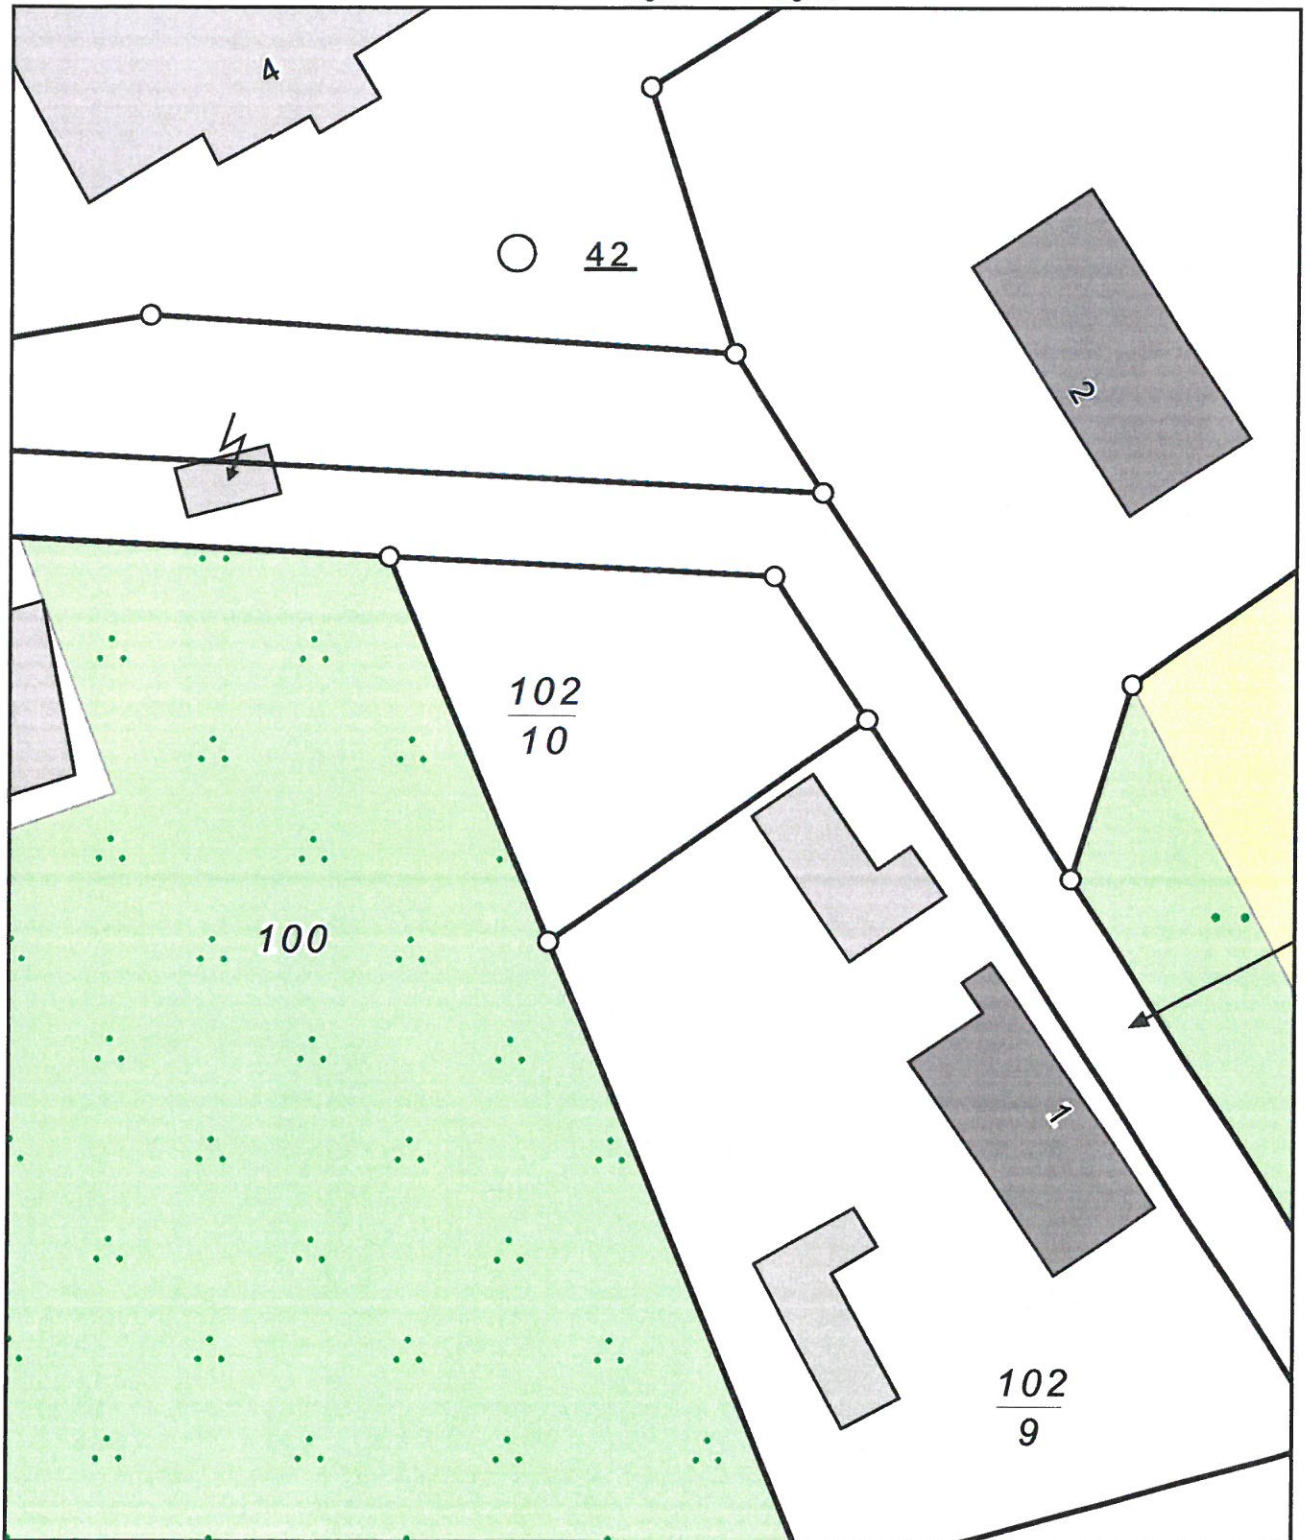

0 5 10 15 Meter


Maßstab 1:500

© Vermessungs- und Geoinformationsbehörden Mecklenburg-Vorpommern
Vervielfältigung, Weiterverarbeitung, Umwandlung, Weitergabe an Dritte oder Veröffentlichung bedarf der Zustimmung
der zuständigen Vermessungs- und Geoinformationsbehörde. Davon ausgenommen sind Verwendungen zu
innerdienstlichen Zwecken oder zum eigenen, nicht gewerblichen Gebrauch (§ 34 Abs. 1 GeoVermG M-V).



1 : 2000

Gemarkung Dalliendorf Flur 1

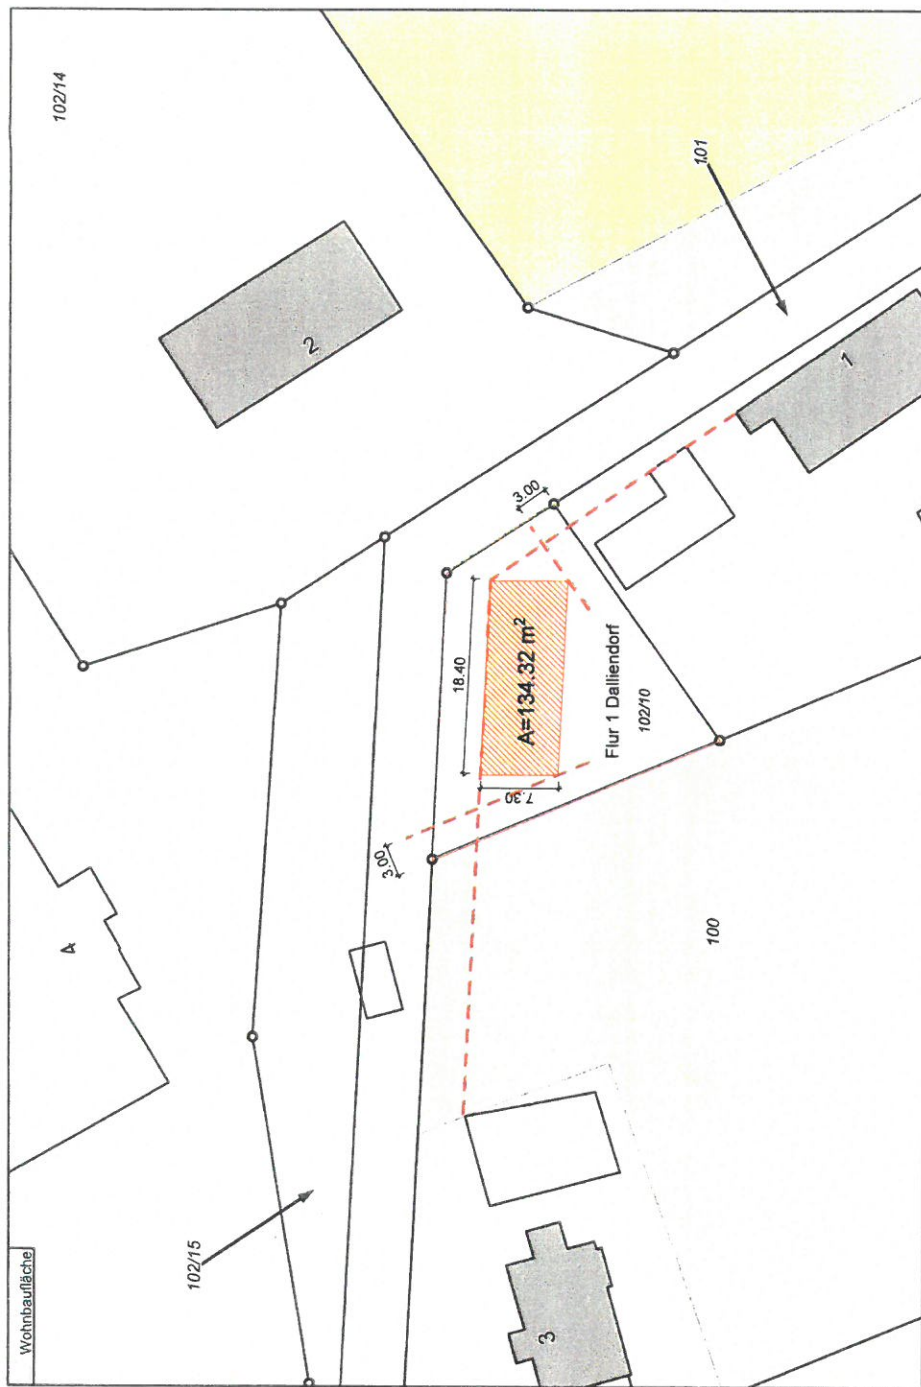

STADT + HAUS

PLANINHALT
Lageplan

BV / BEARBEITUNG

Dallendorf
Flur 1, Flurstück 102/10

1:500
MAßSTAB
777-0.2.01/00
BLATTNR.

M.Weise / 15.06.2016
GEPRÜFT / DATUM
V.Rahmani / 15.06.2016
BEARBEITET / DATUM

