

Beschlussvorlage Gemeinde Ventschow	Vorlage-Nr: VO/GV11/2016-0469 Status: öffentlich Aktenzeichen:	
Federführend: Bauamt	Datum: 07.09.2016 Einreicher: Bürgermeister	
Beschluss zur Änderung des Bauprogramms für den Ausbau des Pappelweges und Beantragung von Fördermitteln für beide Bauabschnitte		
Beratungsfolge:		
Beratung Ö / N	Datum	Gremium
Ö	26.09.2016	Gemeindevertretung Ventschow
Ö	28.11.2016	Gemeindevertretung Ventschow

Beschlussvorschlag:

Die Gemeindevertretung bestätigt die die Änderung des Bauprogramms entsprechend der Genehmigungs- und Ausführungsplanung des Ingenieurbüros für Tief- und Straßenbau für die Sanierung der Verkehrsanlagen des Pappelweges von September 2016, beauftragt die Verwaltung für die Gesamtmaßnahme Zuwendungen im Rahmen ILERL M-V für 2017 für das Vorhaben zu beantragen und sichert die Finanzierung durch Übernahme des nach Abzug der Förderung verbleibenden Eigenanteils in Höhe von voraussichtlich 174.200,83 €.

Sachverhalt:

Die Gemeindevertretung hat in Ihrer Sitzung am 11.07.2016 die Vorplanung des Ingenieurbüros für Tief- und Straßenbau für den Ausbau des Pappelweges bestätigt. Im Zuge der weiteren Planung hat sich gezeigt, dass eine Überarbeitung erforderlich ist, um die Erteilung der Fachgenehmigung nicht zu gefährden. Die Änderungen betreffen den Bereich Achse 4 (Str. der Jugend bis Abzweig Lindenallee 1-6a) des Pappelweges. Aus der Kombination 3,50 m Fahrgasse-Asphalt und 1,25 m Gehbereich-Pflaster sind jetzt 4,75 m Pflasterstraße entstanden. Die Kostenberechnung ist ebenfalls überarbeitet. Außerdem hat der Zuwendungsgeber zwischenzeitlich einer Beantragung von Fördermitteln für beide Bauabschnitte zugestimmt.

Finanzielle Auswirkungen:


In der Kostenberechnung werden die Gesamtkosten incl. Nebenkosten mit 497716,66 € angegeben. Als Dorferneuerungsmaßnahme können für 65 % der zuwendungsfähigen Ausgaben Fördermittel bewilligt werden, somit 323.515,83 €. Der verbleibende Eigenanteil ist von der Gemeinde aufzubringen.

Anlage/n:

Lageplan
Querschnitt
Kostenberechnung

Abstimmungsergebnis:	
Gesetzliche Anzahl der Mitglieder des Gremiums	
Davon besetzte Mandate	
Davon anwesend	


Davon Ja- Stimmen	
Davon Nein- Stimmen	
Davon Stimmenthaltungen	
Davon Befangenheit nach § 24 KV M-V	

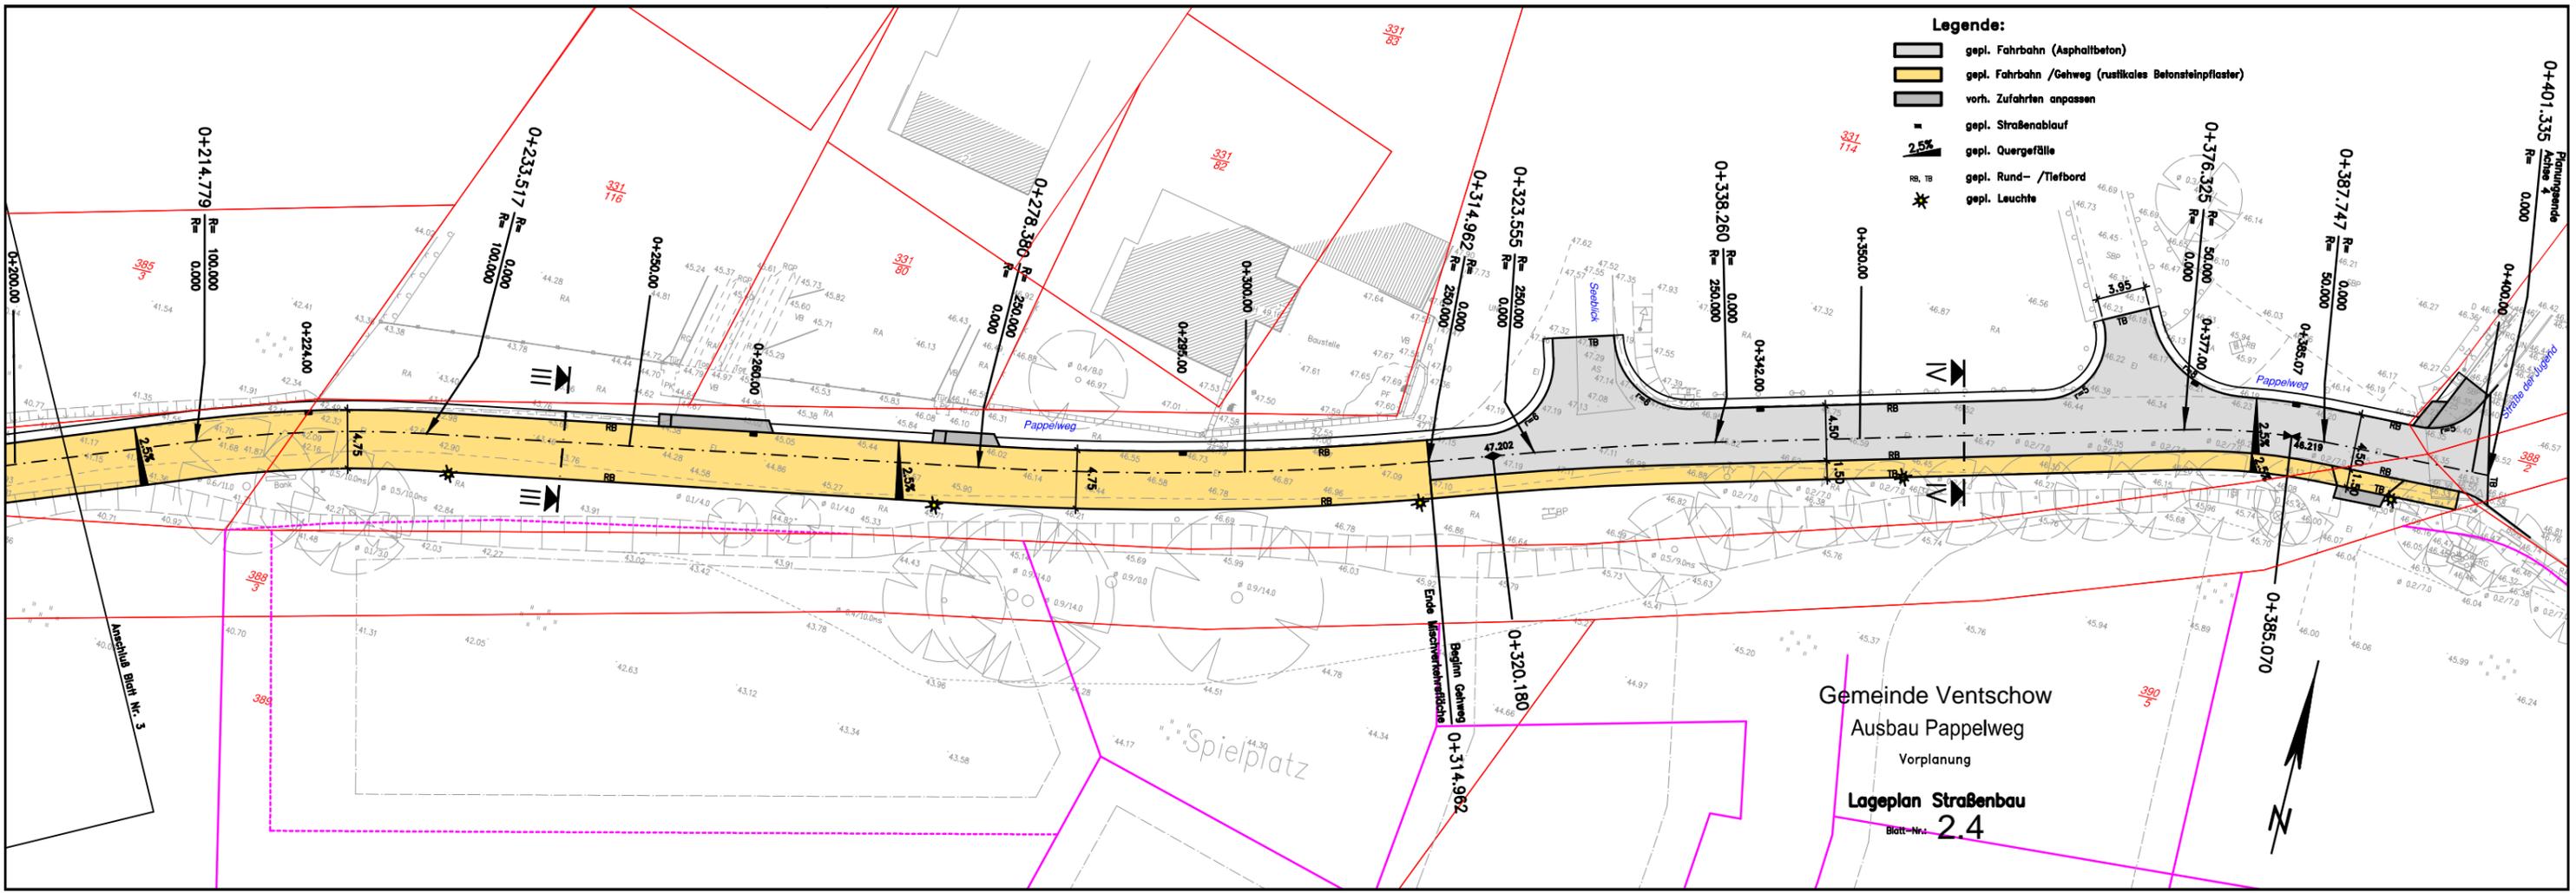

- Legende:**
- gepl. Fahrbahn (Asphaltbeton)
 - gepl. Fahrbahn / Gehweg (rustikales Betonsteinpflaster)
 - vorh. Zufahrten anpassen
 - gepl. Straßenablauf
 - gepl. Quergefülle
 - gepl. Rund- / Tiefbord
 - gepl. Leuchte

Gemeinde Ventschow
 Ausbau Pappelweg
 Vorplanung
 Lageplan Straßenbau
 Blatt-Nr.: 2.4



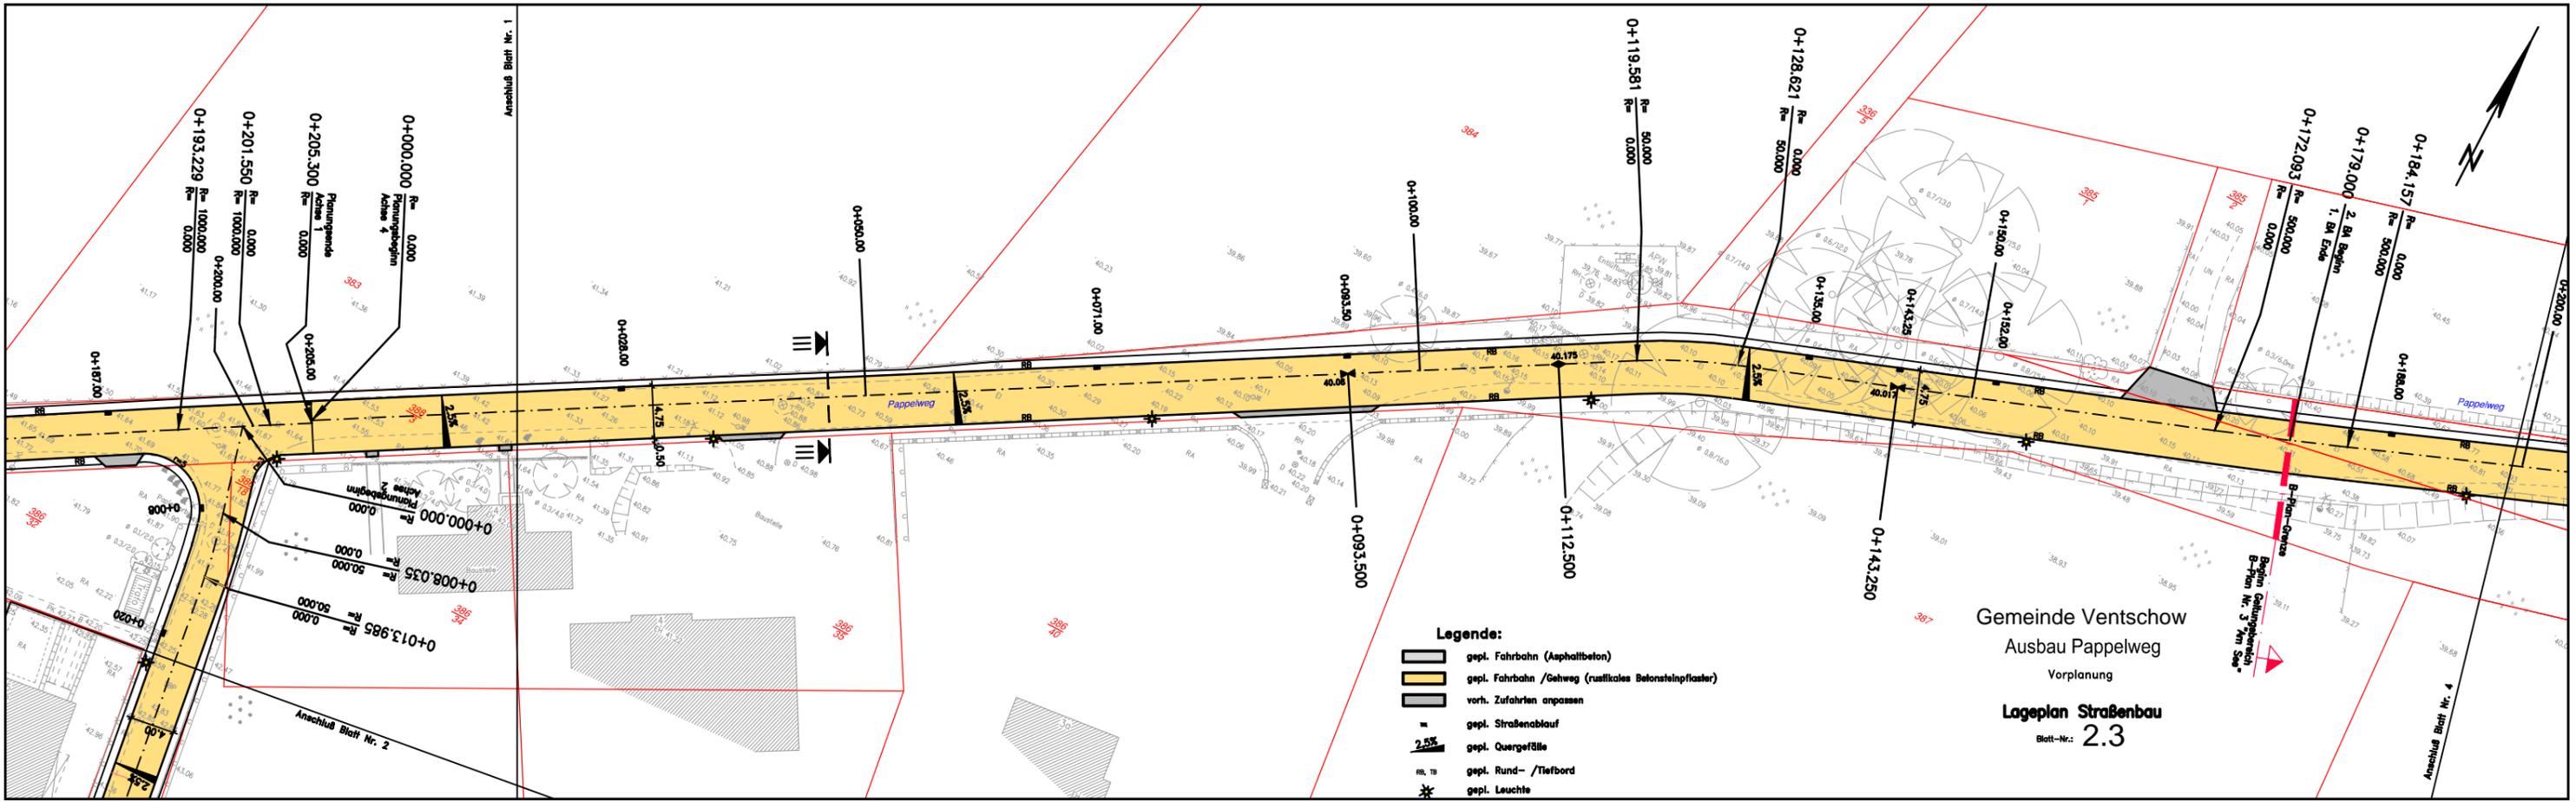

- Legende:**
-  gepl. Fahrbahn (Asphaltbeton)
 -  gepl. Fahrbahn / Gehweg (rustikales Betonsteinpflaster)
 -  vorh. Zufahrten anpassen
 -  gepl. Straßenablauf
 -  gepl. Quergefälle
 -  gepl. Rund- /Tiefbord
 -  gepl. Leuchte

Gemeinde Ventschow
 Ausbau Pappelweg
 Vorplanung
Lageplan Straßenbau
 Blatt-Nr.: **2.3**




Anschluss Blatt Nr. 1

Anschluss Blatt Nr. 2

Anschluss Blatt Nr. 4

Schnitt III-III
Achse 4
Station 0+000
bis 0+314.962

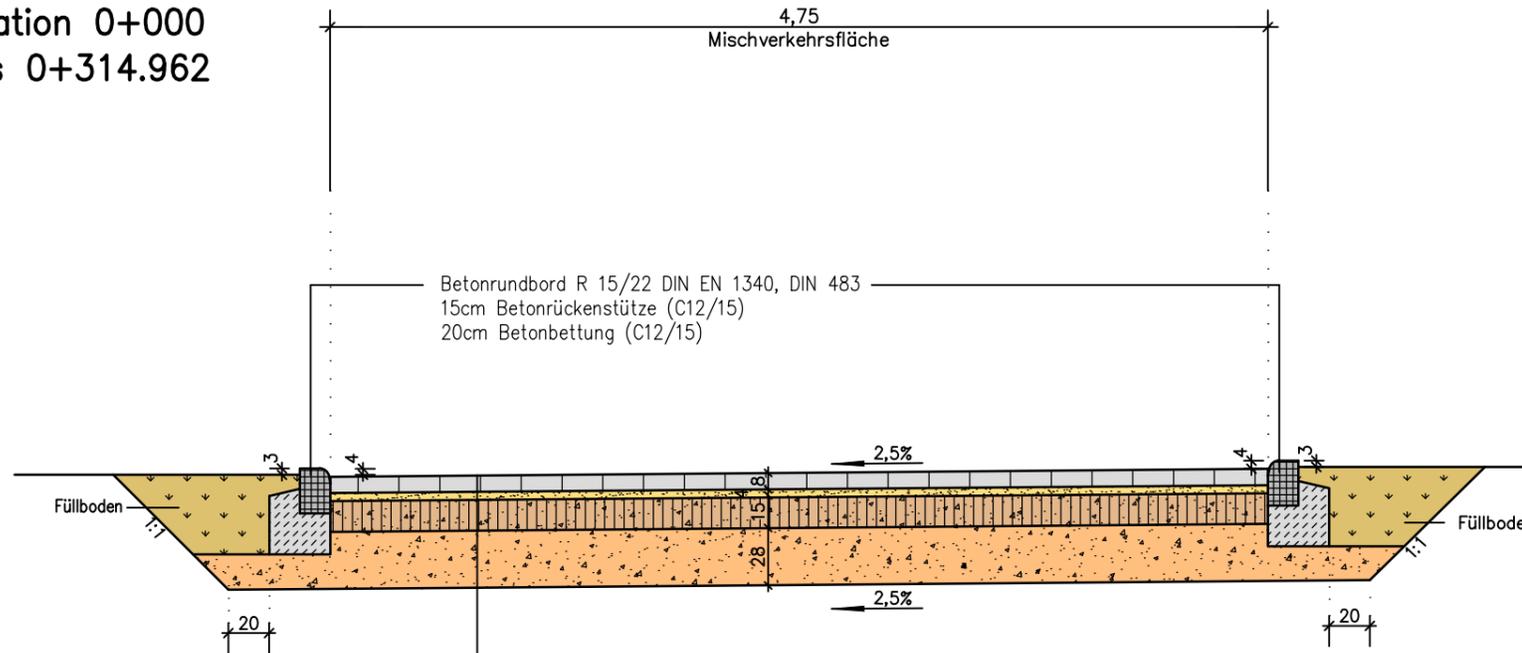

Aufbau Mischverkehrsfläche:
(entspr. Belastungsklasse 0,3
der RSTO 12 Tafel 3, Zeile 1)

8,0 cm	Betonsteinpflaster
4,0 cm	Pflastersand
15,0 cm	Schottertragschicht 0/45 gem. ZTV SoB-StB 04/07 Ev ₂ ≥ 120 MPa
28,0 cm	Frostschuttschicht gem. ZTV SoB-StB 04/07 Ev ₂ ≥ 100 MPa Ev ₂ auf dem Planum ≥ 45 MPa
55,0 cm	Gesamtdicke

Nr.	Art der Änderung	Name	Datum

Planung:  Ingenieurbüro für Tief- und Straßenbau Wismar	Entwurfsvermessung: Vermessungsbüro Bauer & Siwek Wismar System: Gauß-Krüger 4 Höhenbezug: HN 76
---	---

Auftraggeber:	Unterlage:	3
Gemeinde Ventschow	Blatt-Nr.:	3

Bauvorhaben: Ausbau Pappelweg 1. und 2. Bauabschnitt Genehmigungs- / Ausführungsplanung	Datum:	Name:
	bearbeitet: 09/2016	Wilk
	gezeichnet: 09/2016	Perlebach
	geprüft: 09/2016	Christen

Maßstab:	1 : 25	Blattbezeichnung:	Ausbauquerschnitt III-III
----------	--------	-------------------	----------------------------------

Auftraggeber:	

Wismar, d. 23.09.2016

Kostenzusammenstellung

		1. BA	2. BA
Allgemeine Leistungen		12.770,00 €	7.140,00 €
<u>Pappelweg 1. BA</u>			
Abbruch und Baufreimachung	netto	375,00 €	
Straßenbau und Beleuchtung	netto	116.140,00 €	
Regenwasserableitung	netto	14.050,00 €	
Sonstiges	netto	9.650,00 €	
<u>Pappelweg 2. BA (Bestandteil des B-Planes Nr. 3)</u>			
Abbruch und Baufreimachung	netto		1.055,00 €
Straßenbau und Beleuchtung	netto		78.930,00 €
Regenwasserableitung	netto		6.780,00 €
Sonstiges	netto		3.030,00 €
<u>Stichstraße (Lindenallee bis L 031)</u>			
Abbruch und Baufreimachung	netto	2.690,00 €	
Straßenbau und Beleuchtung	netto	42.360,00 €	
Regenwasserableitung	netto	3.900,00 €	
Sonstiges	netto	3.825,00 €	
<u>Stichstraße (Lindenallee 1 - 6)</u>			
Abbruch und Baufreimachung	netto	225,00 €	
Straßenbau und Beleuchtung	netto	21.060,00 €	
Regenwasserableitung	netto	2.400,00 €	
Sonstiges	netto	2.212,50 €	
Baukosten netto:		231.657,50 €	96.935,00 €
Mehrwertsteuer	19,0%	44.014,93 €	18.417,65 €
Baukosten brutto:		275.672,43 €	115.352,65 €
Landschaftspflegerischer Ausgleichsplanung:	10,0%	27.567,24 €	11.535,27 €
(Die Notwendigkeit ist im Rahmen der naturschutzrechtlichen Genehmigung zu klären!)			
Gesamtinvestition:		303.239,67 €	126.887,92 €