

Beschlussvorlage		Vorlage-Nr:	VO/GV01/2016-1162
Gemeinde Dorf Mecklenburg		Status:	öffentlich
Federführend:		Aktenzeichen:	
Bauamt		Datum:	04.10.2016
		Einreicher:	Bürgermeister
Einvernehmen zum Anbau von Balkonen an ein Mehrfamilienhaus auf dem Flurstück 440. Flur 2, Gemarkung Dorf Mecklenburg, Mecklenburger Straße 13-16			
Beratungsfolge:			
Beratung Ö / N	Datum	Gremium	
Ö	01.11.2016	Gemeindevertretung Dorf Mecklenburg	

Beschlussvorschlag:

Die Gemeindevertretung Dorf Mecklenburg beschließt das Einvernehmen zum Anbau von Balkonen an ein Mehrfamilienhaus auf dem Flurstück 440, Flur 2, Gemarkung Dorf Mecklenburg, Mecklenburger Straße 13-16 zu erteilen.

Sachverhalt:

Die Wohnungsgesellschaft hat einen Bauantrag zur Errichtung von Balkonen an das vorhandene Mehrfamilienhaus gestellt. Aufgrund des Posteingangs war eine vorherige Beratung im Bauausschuss nicht möglich.

Anlage/n:

Flurkarte, Lageplan, Ansicht, Schnitt,

Abstimmungsergebnis:	
Gesetzliche Anzahl der Mitglieder des Gremiums	
Davon besetzte Mandate	
Davon anwesend	
Davon Ja- Stimmen	
Davon Nein- Stimmen	
Davon Stimmenthaltungen	
Davon Befangenheit nach § 24 KV M-V	



Kataster- und Vermessungsamt für den Landkreis Nordwestmecklenburg

Rostocker Str. 76
23970 Wismar


Auszug aus dem Liegenschaftskataster

Liegenschaftskarte MV 1:1000

Erstellt am 02.09.2016

Gemarkung: Dorf Mecklenburg (130455)
Flur: 2
Flurstück: 440


Kreis: Landkreis Nordwestmecklenburg
Gemeinde: Dorf Mecklenburg (13074019)
Lage: Mecklenburger Str. 9 u.a.

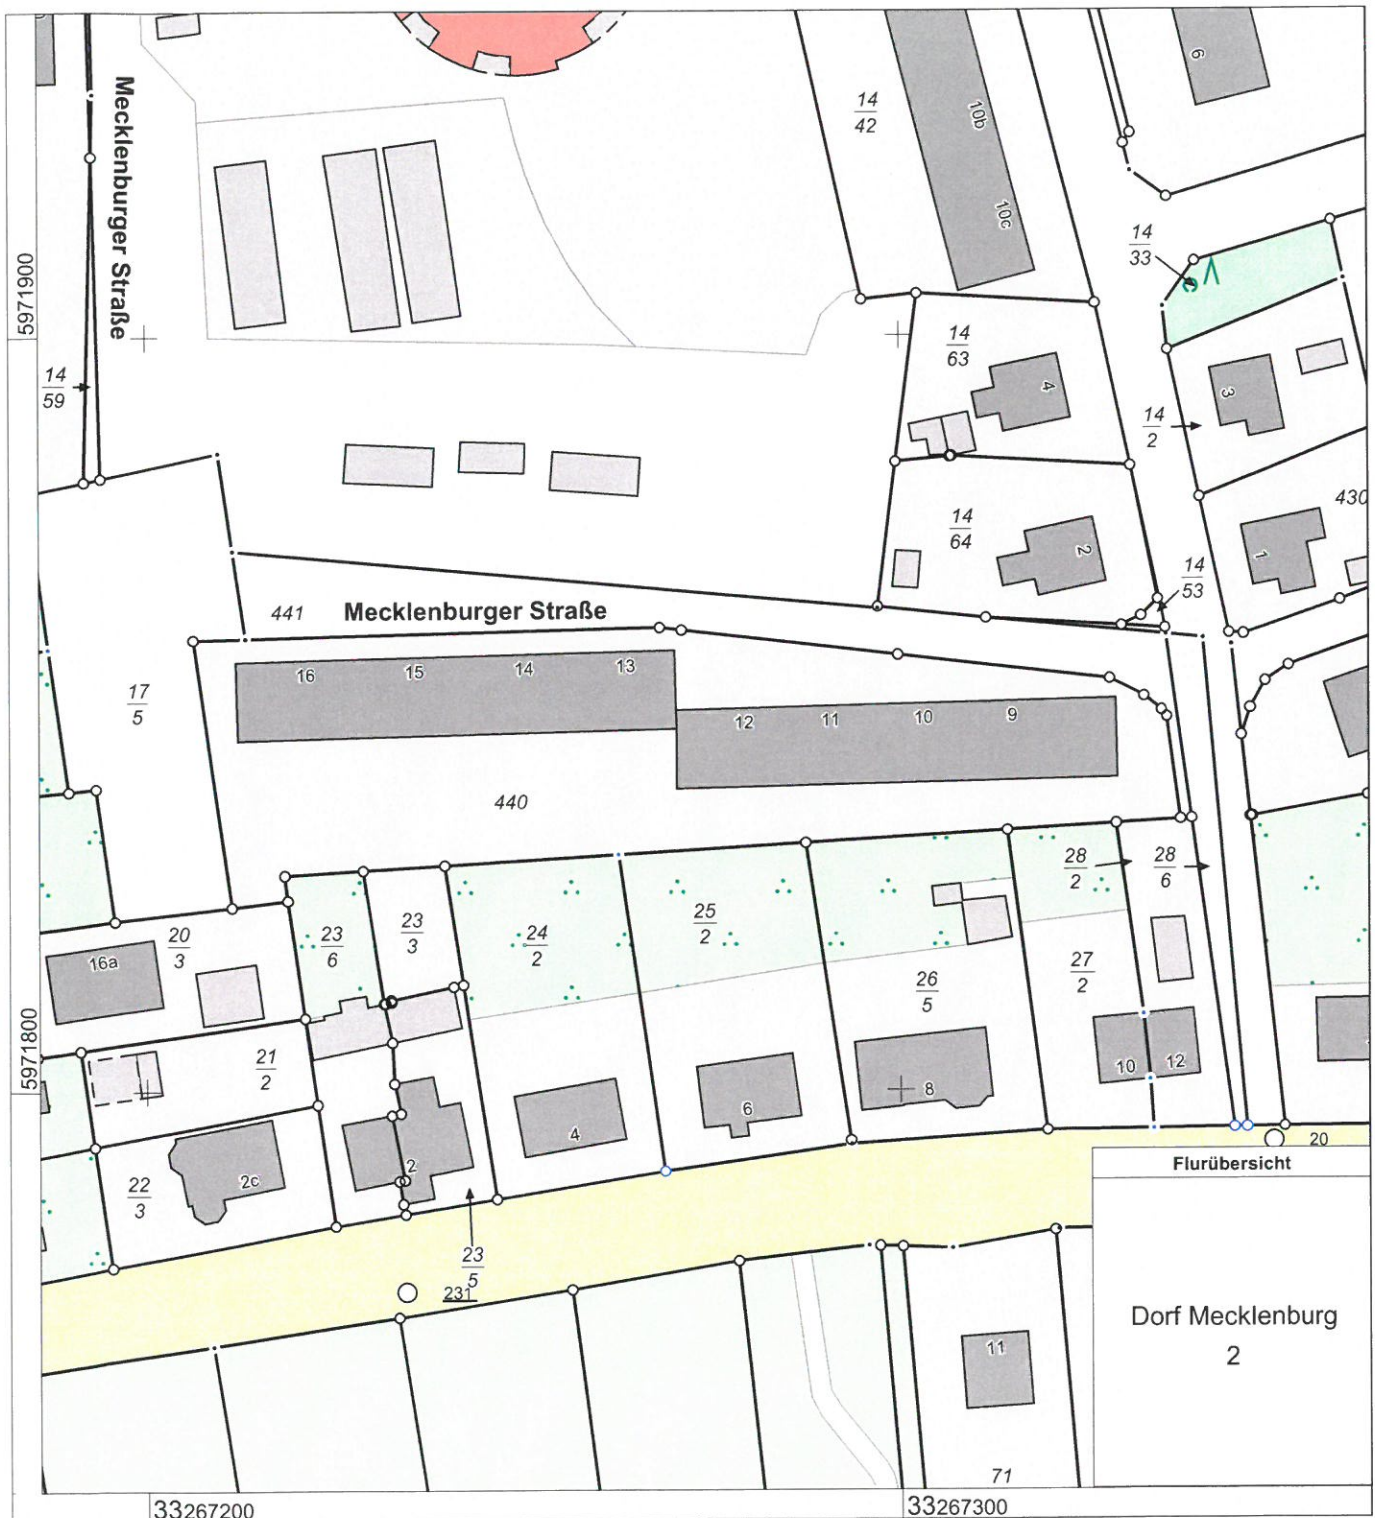

10 20 30 Meter

Maßstab 1 : 1000

© Vermessungs- und Geoinformationsbehörden Mecklenburg-Vorpommern
Vervielfältigung, Weiterverarbeitung, Umwandlung, Weitergabe an Dritte oder Veröffentlichung bedarf der Zustimmung der zuständigen Vermessungs- und Geoinformationsbehörde. Davon ausgenommen sind Verwendungen zu innerdienstlichen Zwecken oder zum eigenen, nicht gewerblichen Gebrauch (§ 34 Abs. 1 GeoVermG M-V). Der Gebäudebestand wurde örtlich nicht überprüft. Die Darstellungen sind u.a. aus der Digitalisierungsgrundlage abgeleitet und weisen daher Ungenauigkeiten auf. Die Karte ist somit nur bedingt für technische Anforderungen geeignet.

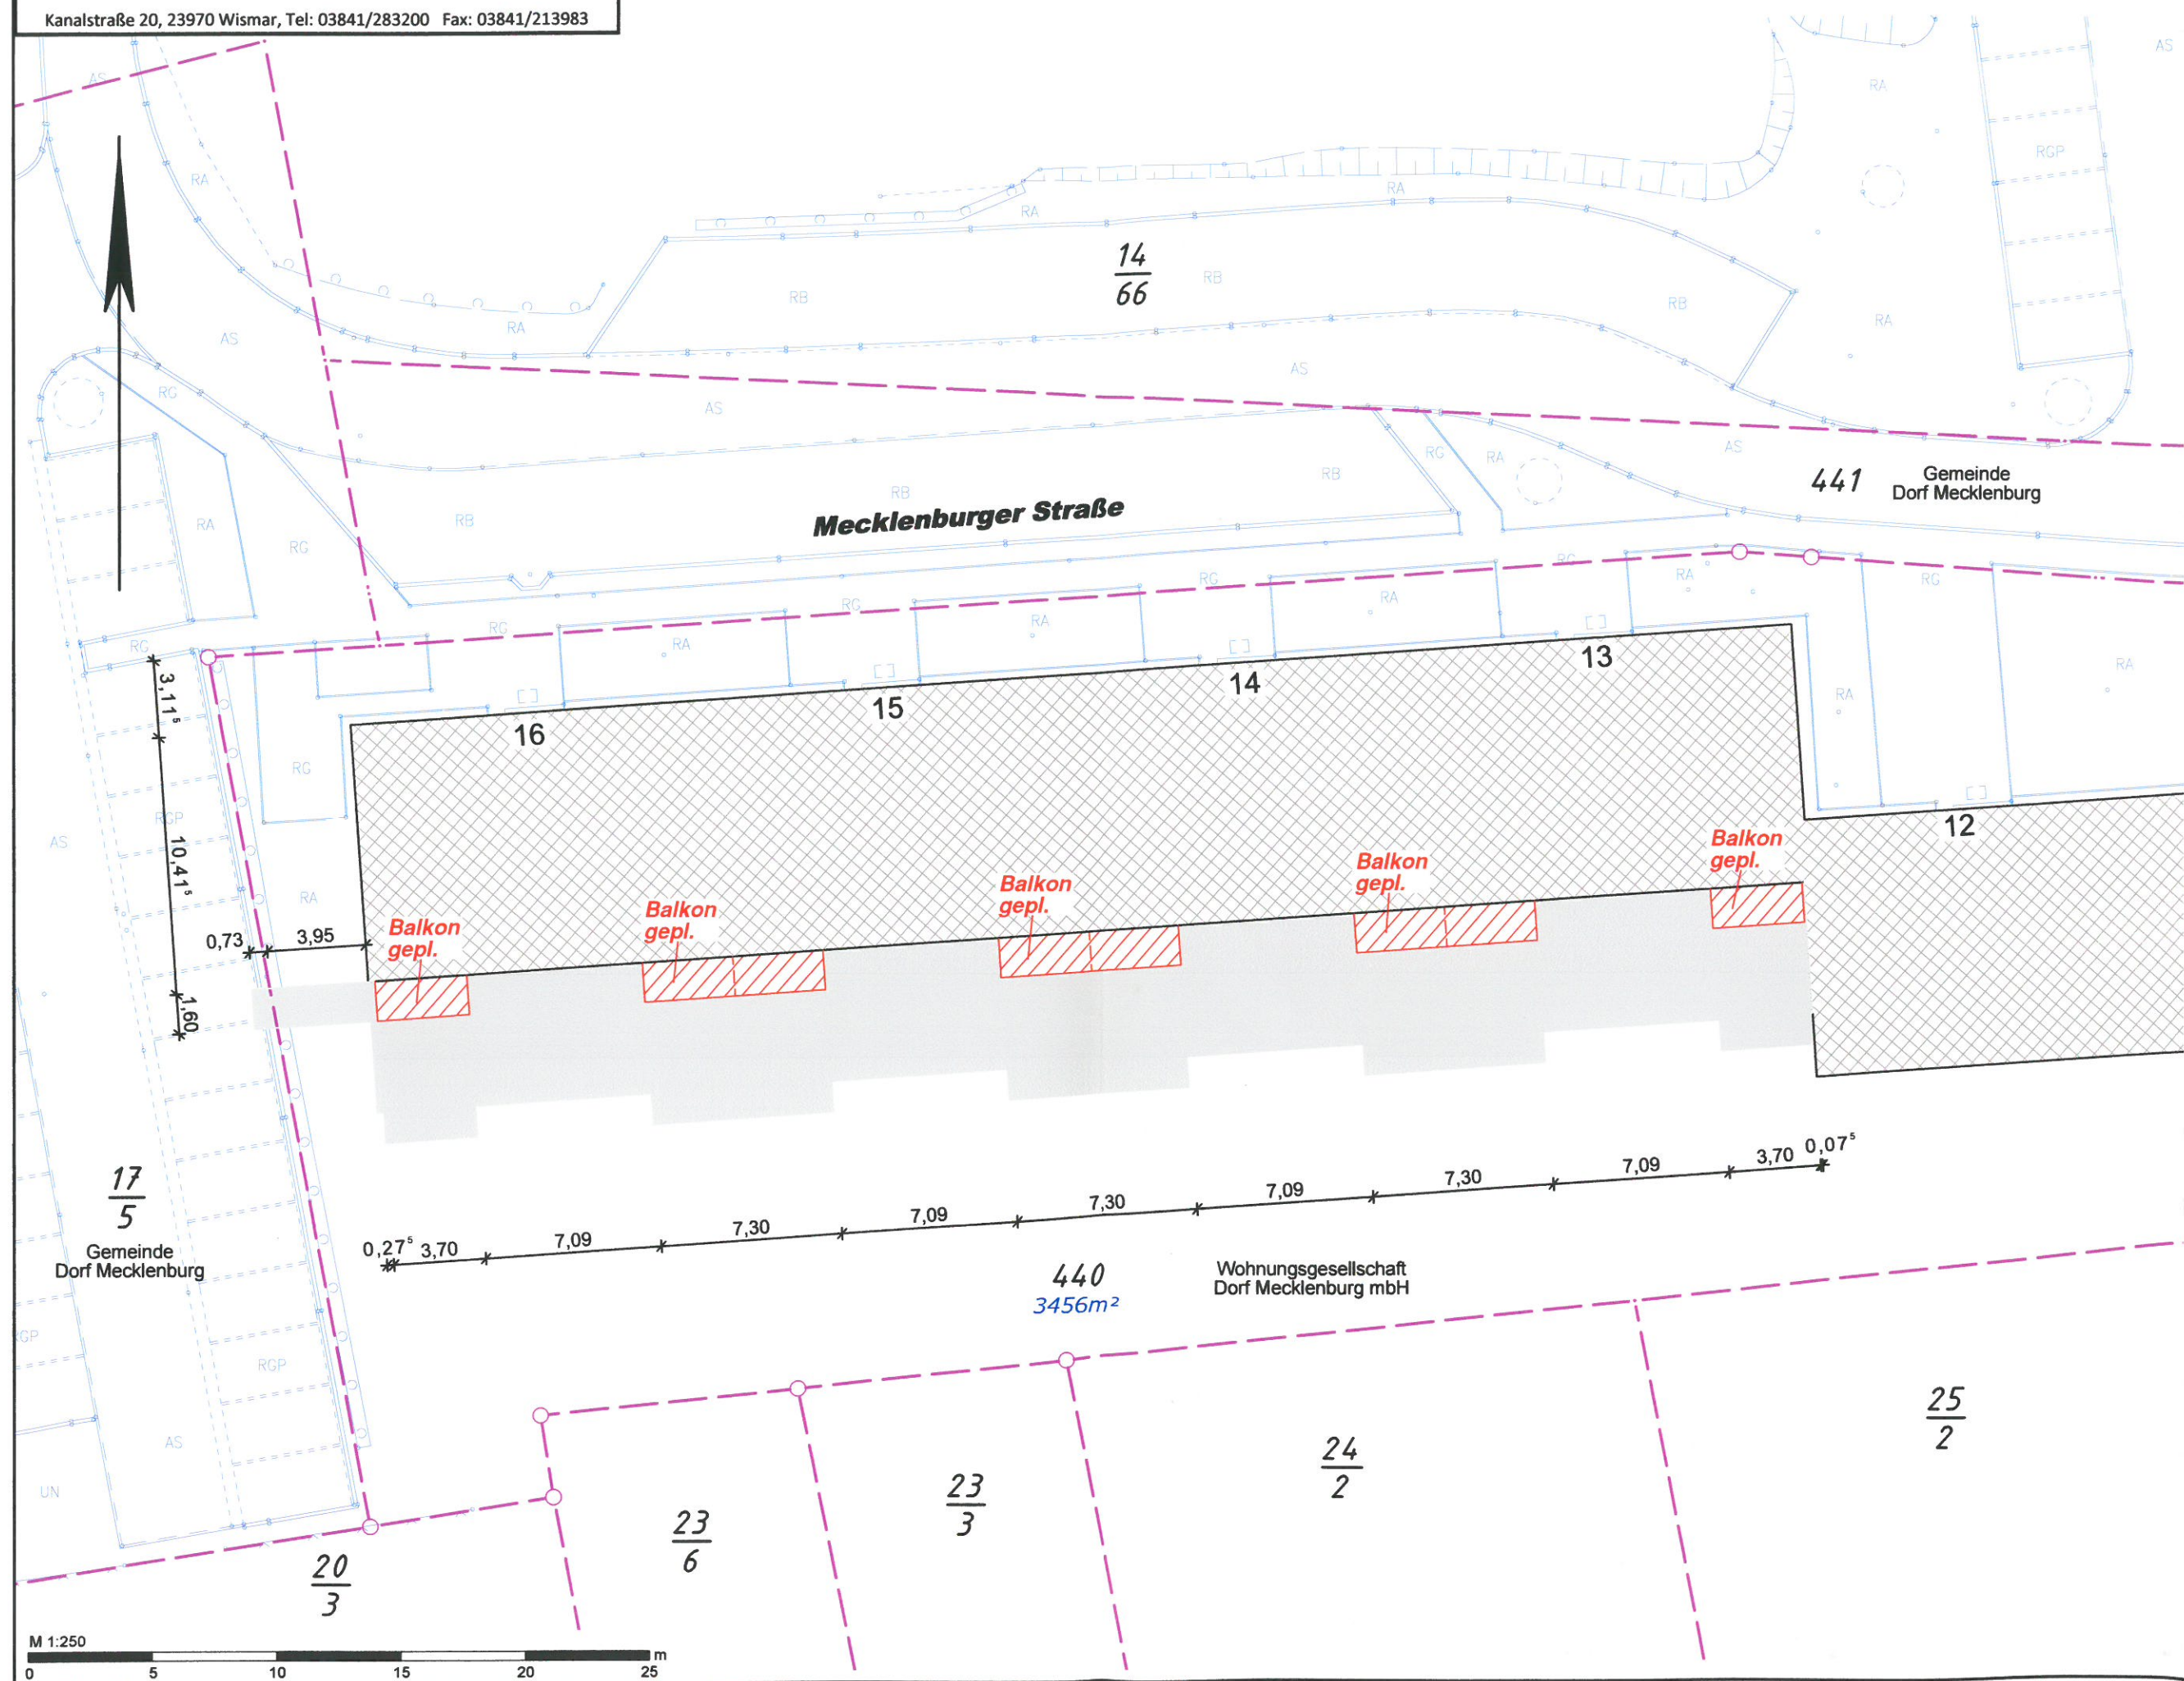

	Gebäude
	Gebäude
	Abriss
	Abstand

Mecklenburger St Anbau Balkone


vereinfachter Lageplan

Angefertigt aufgrund amtlicher Unterlagen
des Ingenieurbüros für Bauplanung
Dipl.-Ing. Rahn.
Gebäude und Topographie wurden

Abstandsflächen: A_{Balkone} = 0,4H

Landkreis:	Nordwestmeckl.
Gemeinde:	Dorf Mecklenburg
Gemarkung:	Dorf Mecklenburg
Flur:	2
Flurstück:	440



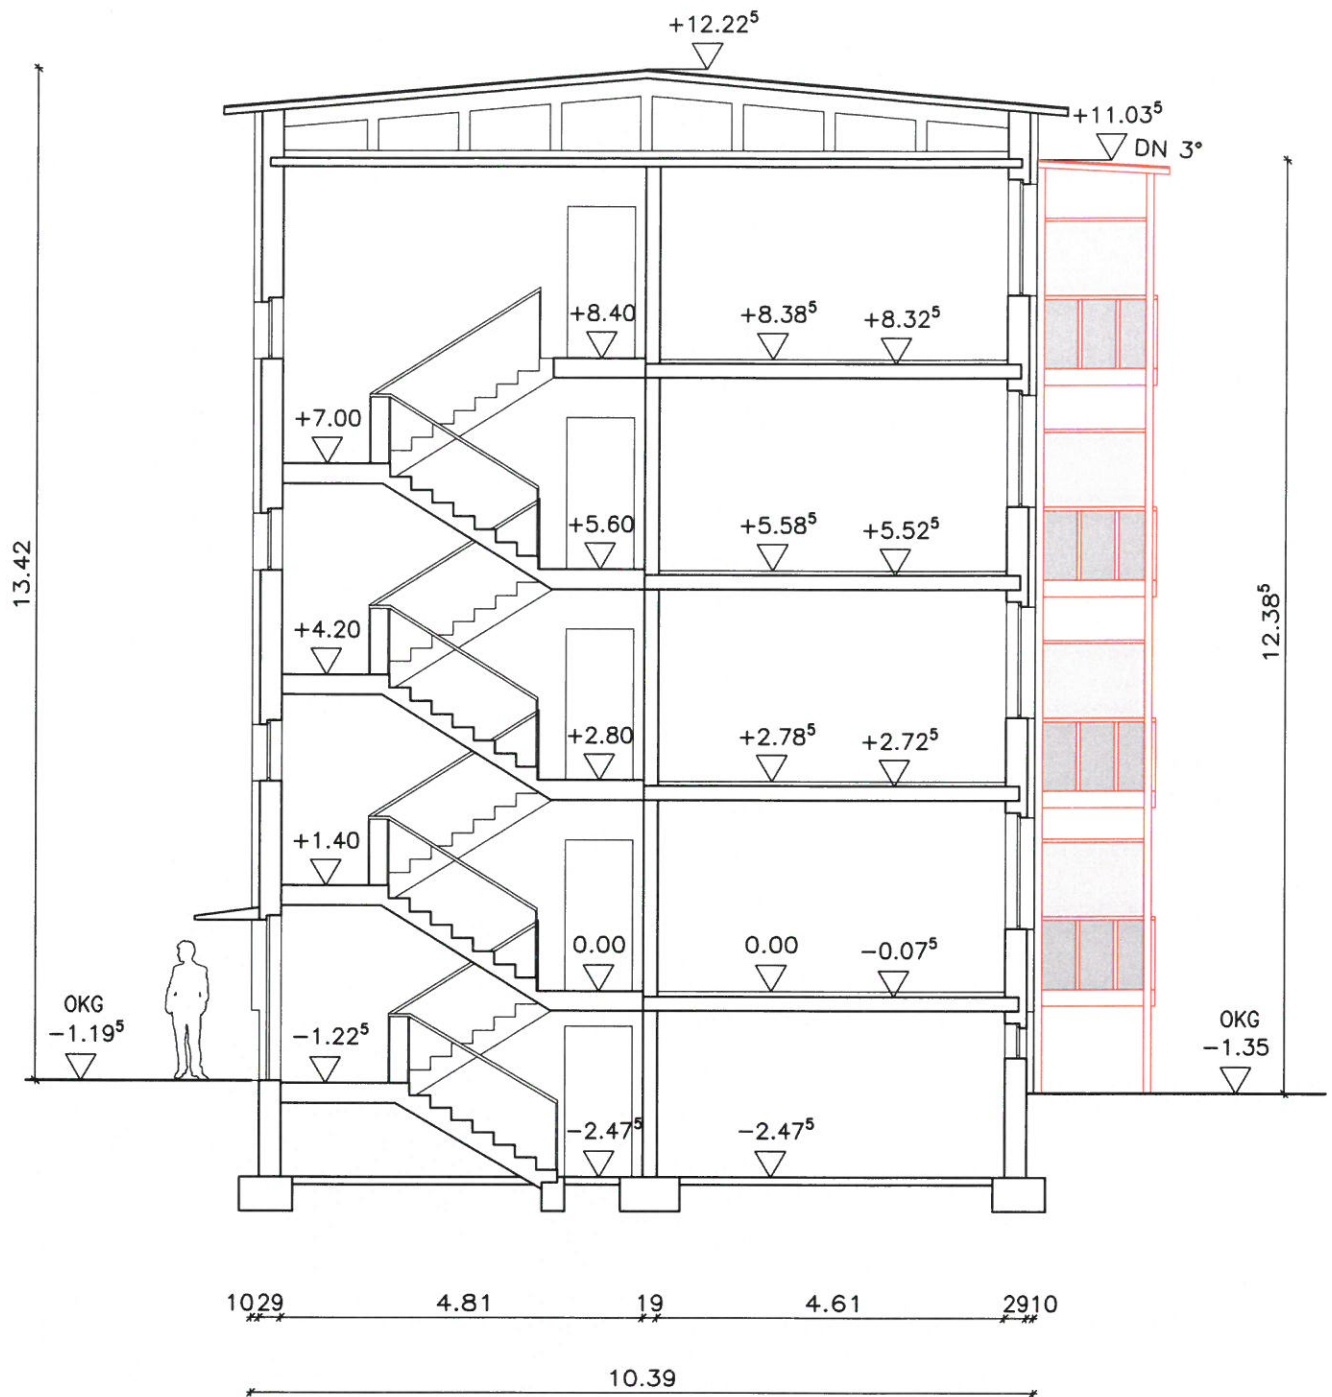

Alle Maße sind am Bau zu prüfen!

Genehmigungsplanung

Ingenieurbüro für Bauplanung und Statik
Dipl.-Ing. H. Krüger u. Dipl.-Ing. H. Rahn

BAUVORHABEN:

Anbau von Balkonen an ein Mehrfamilienhaus
Mecklenburger Str. 13-16,
23972 Dorf Mecklenburg

BAUHERR: Wohnungsgesell. Dorf Mecklenburg mbH
Am Wehberg 13, 23972 Dorf Mecklenburg

DARSTELLUNG:
Schnitt A-A

BAUHERR:

Maßstab:
1:100

DATUM:
08/2016

BEARB.:
Rahn

GEZ.:
Klaeffki

BLATT-NR.
6

Neubau

