

Beschlussvorlage	Vorlage-Nr: VO/GV02/2016-0680
Gemeinde Lübow	Status: öffentlich
Federführend:	Aktenzeichen:
Bauamt	Datum: 22.11.2016
	Einreicher: Bürgermeister
Einvernehmen zur Errichtung eines Schuppens und eines Holzlagers auf den Flurstücken 3/2, Flur 1, Gemarkung Lübow, Kletziner Weg 3	
Beratungsfolge:	
Beratung Ö / N	Datum Gremium
Ö	06.12.2016 Gemeindevertretung Lübow

Beschlussvorschlag:

Die Gemeindevertretung Lübow beschließt das Einvernehmen zum Neubau eines Schuppens und eines Holzlagers auf dem Flurstück 3/2, Flur 1, Gemarkung Lübow zu erteilen.

Sachverhalt:

Der Antragsteller möchte die oben genannten Nebenanlagen direkt an der Grenze zum Flurstück 5/1 (kommunal) errichten bzw. sind bereits errichtet.

Aufgrund der eingereichten Unterlagen ist eine Baulast (Abstandsflächen) notwendig, da die Bebauung 9m je Grundstücksgrenze und insgesamt 15m je Grundstück im 3 m Bereich überschritten werden.

Es wurde bereits durch den Antragsteller im Jahr 2014 ein Antrag auf Eintragung einer Baulast für eine Holzüberdachung gestellt. Dieser wurde durch die Gemeindevertretung abgelehnt.

Anlage/n:

Flurkarte, Lageplan, Grundriss, Ansichten, Schnitt Holzlager und Schuppen

Abstimmungsergebnis:	
Gesetzliche Anzahl der Mitglieder des Gremiums	
Davon besetzte Mandate	
Davon anwesend	
Davon Ja- Stimmen	
Davon Nein- Stimmen	
Davon Stimmenthaltungen	
Davon Befangenheit nach § 24 KV M-V	



Kataster- und Vermessungsamt
für den Landkreis
Nordwestmecklenburg

Rostocker Str. 76
23970 Wismar


Auszug aus dem Liegenschaftskataster

Liegenschaftskarte MV 1:500

Erstellt am 13.10.2016

Gemarkung: Lübow (13 0450)
Flur: 1
Flurstück:



Kreis: Landkreis Nordwestmecklenburg
Gemeinde: Lübow (13 0 74 047)
Lage:

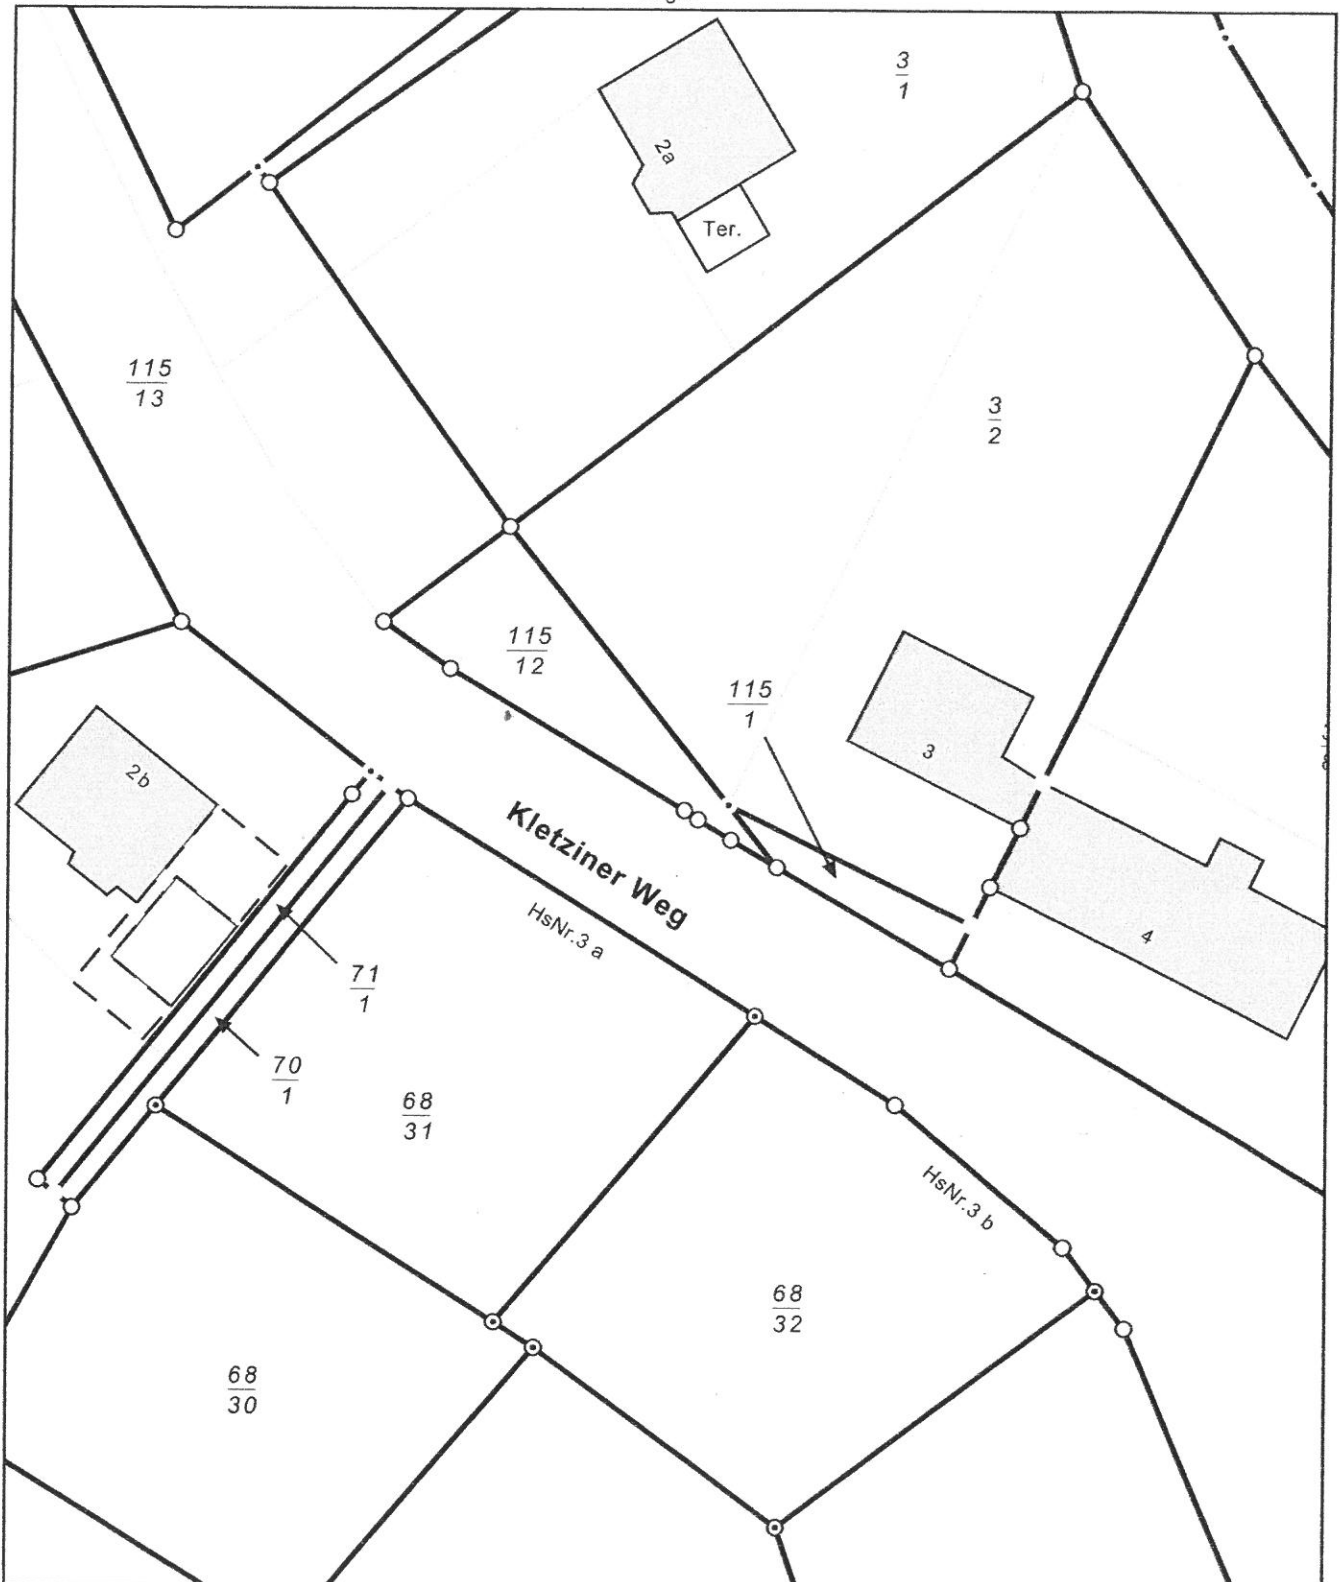


0 5 10 15 Meter

Maßstab 1:500


© Vermessungs- und Geoinformationsbehörden Mecklenburg-Vorpommern
Vervielfältigung, Weiterverarbeitung, Umwandlung, Weitergabe an Dritte oder Veröffentlichung bedarf der Zustimmung
der zuständigen Vermessungs- und Geoinformationsbehörde. Davon ausgenommen sind Verwendungen zu
innerdienstlichen Zwecken oder zum eigenen, nicht gewerblichen Gebrauch (§ 34 Abs. 1 GeoVermG M-V).

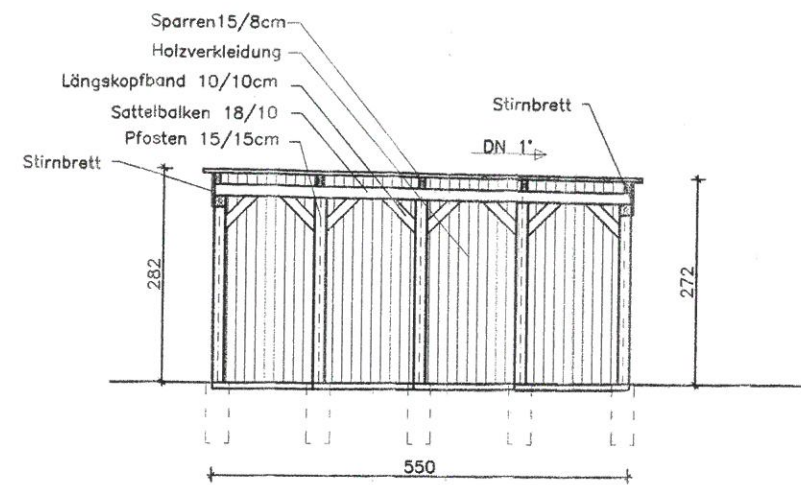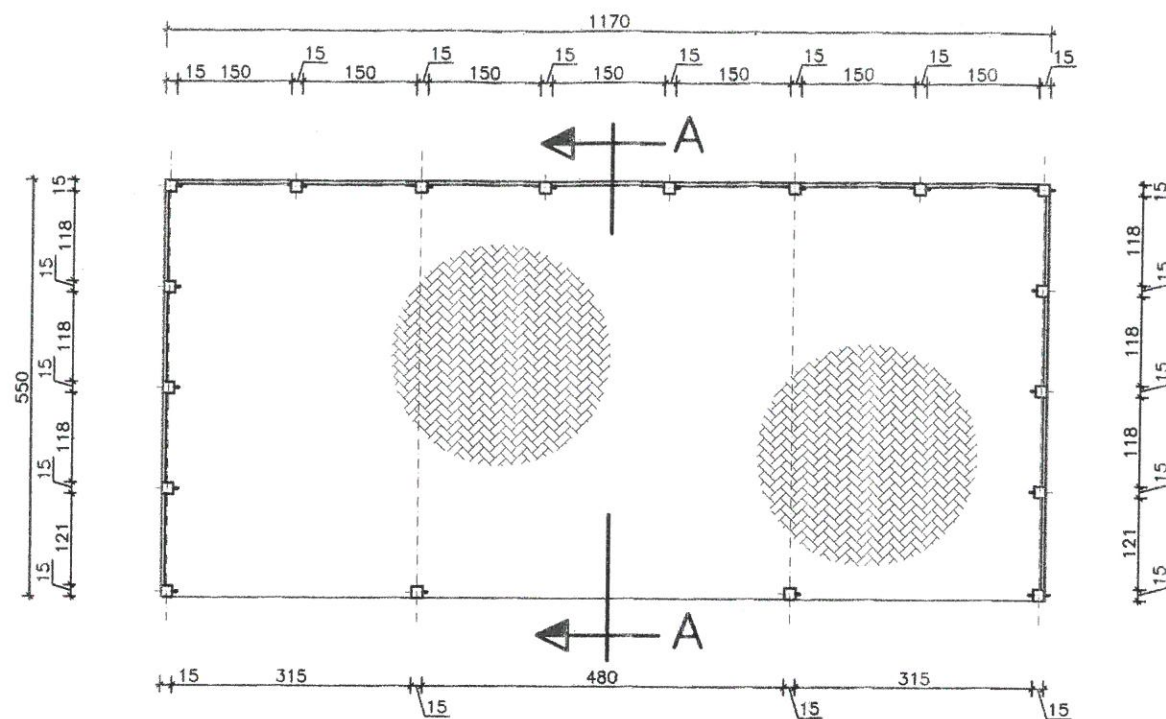

Schnitt A-A

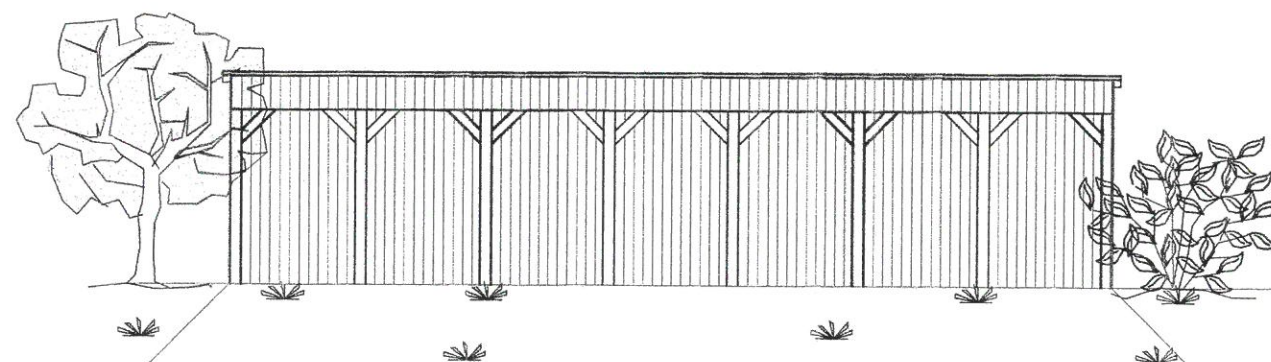

Ansicht von Süd-West

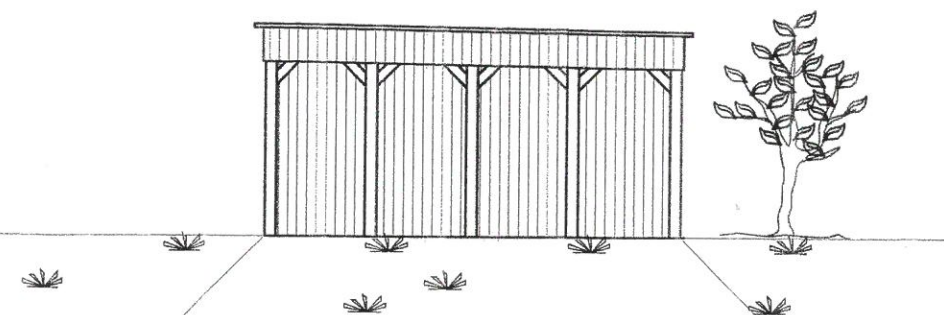

Ansicht von Süd-Ost





Alle Maße sind am Bau zu prüfen !


Projektierungsbüro Peter Neetz

Alter Schulweg 1, 23996 Bad Kleinen, Tel. 038423/490, p.neetz@web.de


Projektant	Vorhaben	Errichtung Schuppen und Holzlager Lübow	Bauherr	Sandy Knoop Kletziner Weg 3, 23972 Lübow	Benennung	Grundriß, Schnitt, Ansichten Holzlager	Bl.-Nr.
Zeichner							
Maßstab	1 : 100						
Datum	19.08.2016						
Proj.-Nr.	21/16						
Geändert							

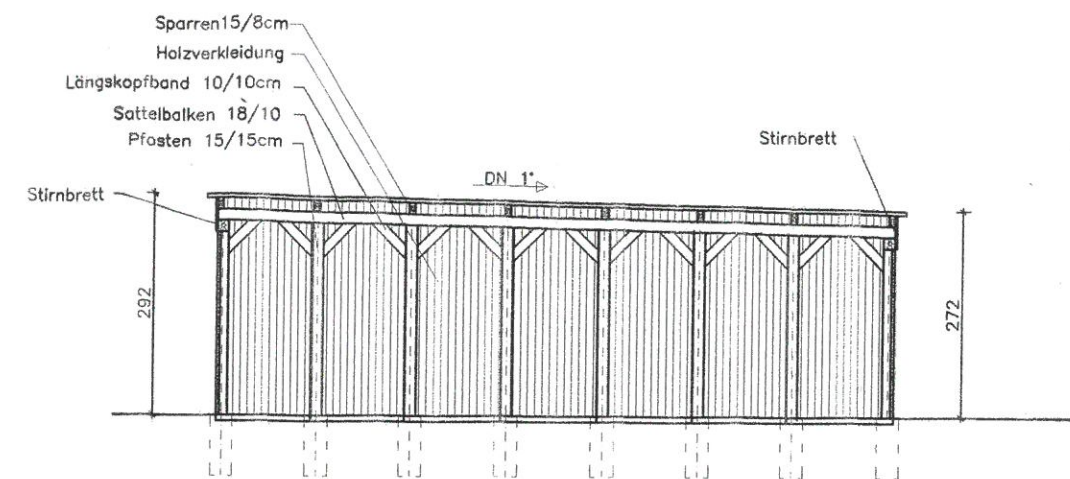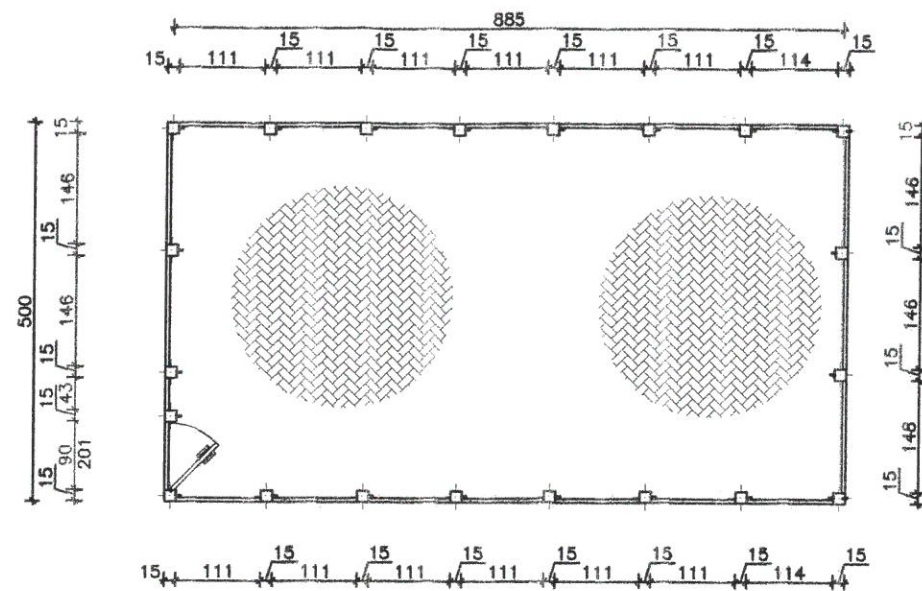


Schnitt A-A

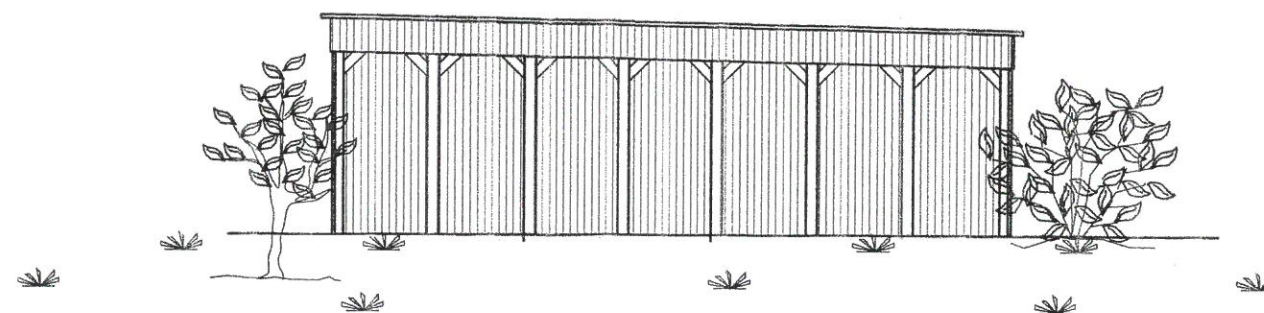

Ansicht von Süd-Ost

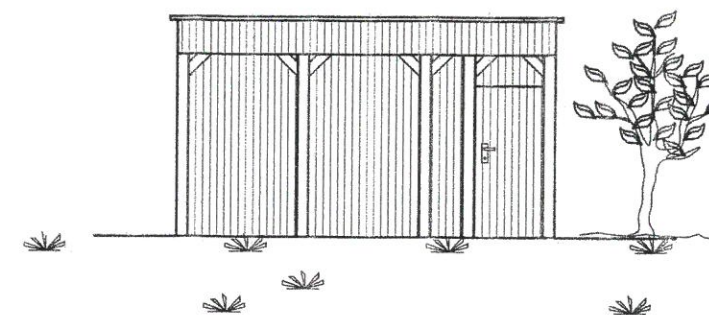

Ansicht von Süd-West

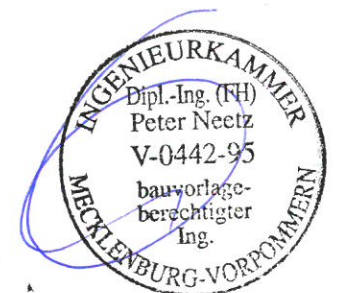

Alle Maße sind am Bau zu prüfen !

Projektierungsbüro Peter Neetz Alter Schulweg 1, 23996 Bad Kleinen, Tel. 038423/490 , p.neetz@web.de			
Projektant		Vorhaben	Errichtung Schuppen und Holzlager Lübow
Zeichner		Bauherr	Sandy Knoop Kletziner Weg 3, 23972 Lübow
Maßstab	1 : 100	Benennung	Grundriß, Schnitt, Ansichten Schuppen
Datum	19.08.2016	Bl.-Nr.	3
Proj.-Nr.	21/16		
Geändert			