

Beschlussvorlage Gemeinde Bobitz	Vorlage-Nr: VO/GV09/2016-0955 Status: öffentlich Aktenzeichen:	
Federführend: Bauamt	Datum: 12.12.2016 Einreicher: Bürgermeisterin	
Einvernehmen zur Voranfrage - Neubau eines Einfamilienhauses auf dem Flurstück 109, Flur 2, Gemarkung Dambeck, Jammersdorfer Reihe		
Beratungsfolge:		
Beratung Ö / N	Datum	Gremium
Ö	11.01.2017	Ausschuss für Gemeindeentwicklung, Bau, Verkehr und Umwelt Bobitz
Ö	30.01.2017	Gemeindevertretung Bobitz

Beschlussvorschlag:

Die Gemeindevertretung Bobitz beschließt das Einvernehmen zur Voranfrage zum Neubau eines Einfamilienhauses auf dem Flurstück 109, Flur 2, Gemarkung Dambeck zu erteilen.

Sachverhalt:

Die Antragsteller bitten um Prüfung durch eine Bauvoranfrage, ob auf dem genannten Grundstück ein EFH mit ca. 190m² (EG + DG) im Landhausstil, eventuell mit Garage errichtet werden kann.

Anlage/n:

Flurkarte mit Kennzeichnung

Abstimmungsergebnis:	
Gesetzliche Anzahl der Mitglieder des Gremiums	
Davon besetzte Mandate	
Davon anwesend	
Davon Ja- Stimmen	
Davon Nein- Stimmen	
Davon Stimmenthaltungen	
Davon Befangenheit nach § 24 KV M-V	



**Kataster- und Vermessungsamt
für den Landkreis
Nordwestmecklenburg**

Rostocker Str. 76
23970 Wismar
Landkreis Nordwestmecklenburg
Die Landrätin
Kataster- und Vermessungsamt

Auszug aus dem Liegenschaftskataster

Liegenschaftskarte MV 1:2000



Mit historischen Stand

Erstellt am 27.10.2016

Gemarkung: Dambeck (13 0389)
Flur: 2
Flurstück: 109

Rostocker Straße 76
23970 Wismar

Kreis: Landkreis Nordwestmecklenburg
Gemeinde: Bobitz (13 0 74 008)
Lage: Jammersdorfer Reihe

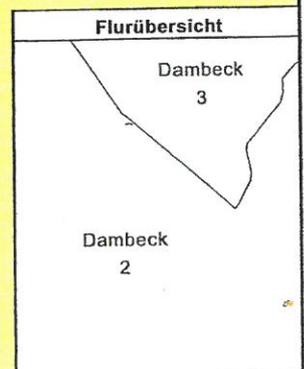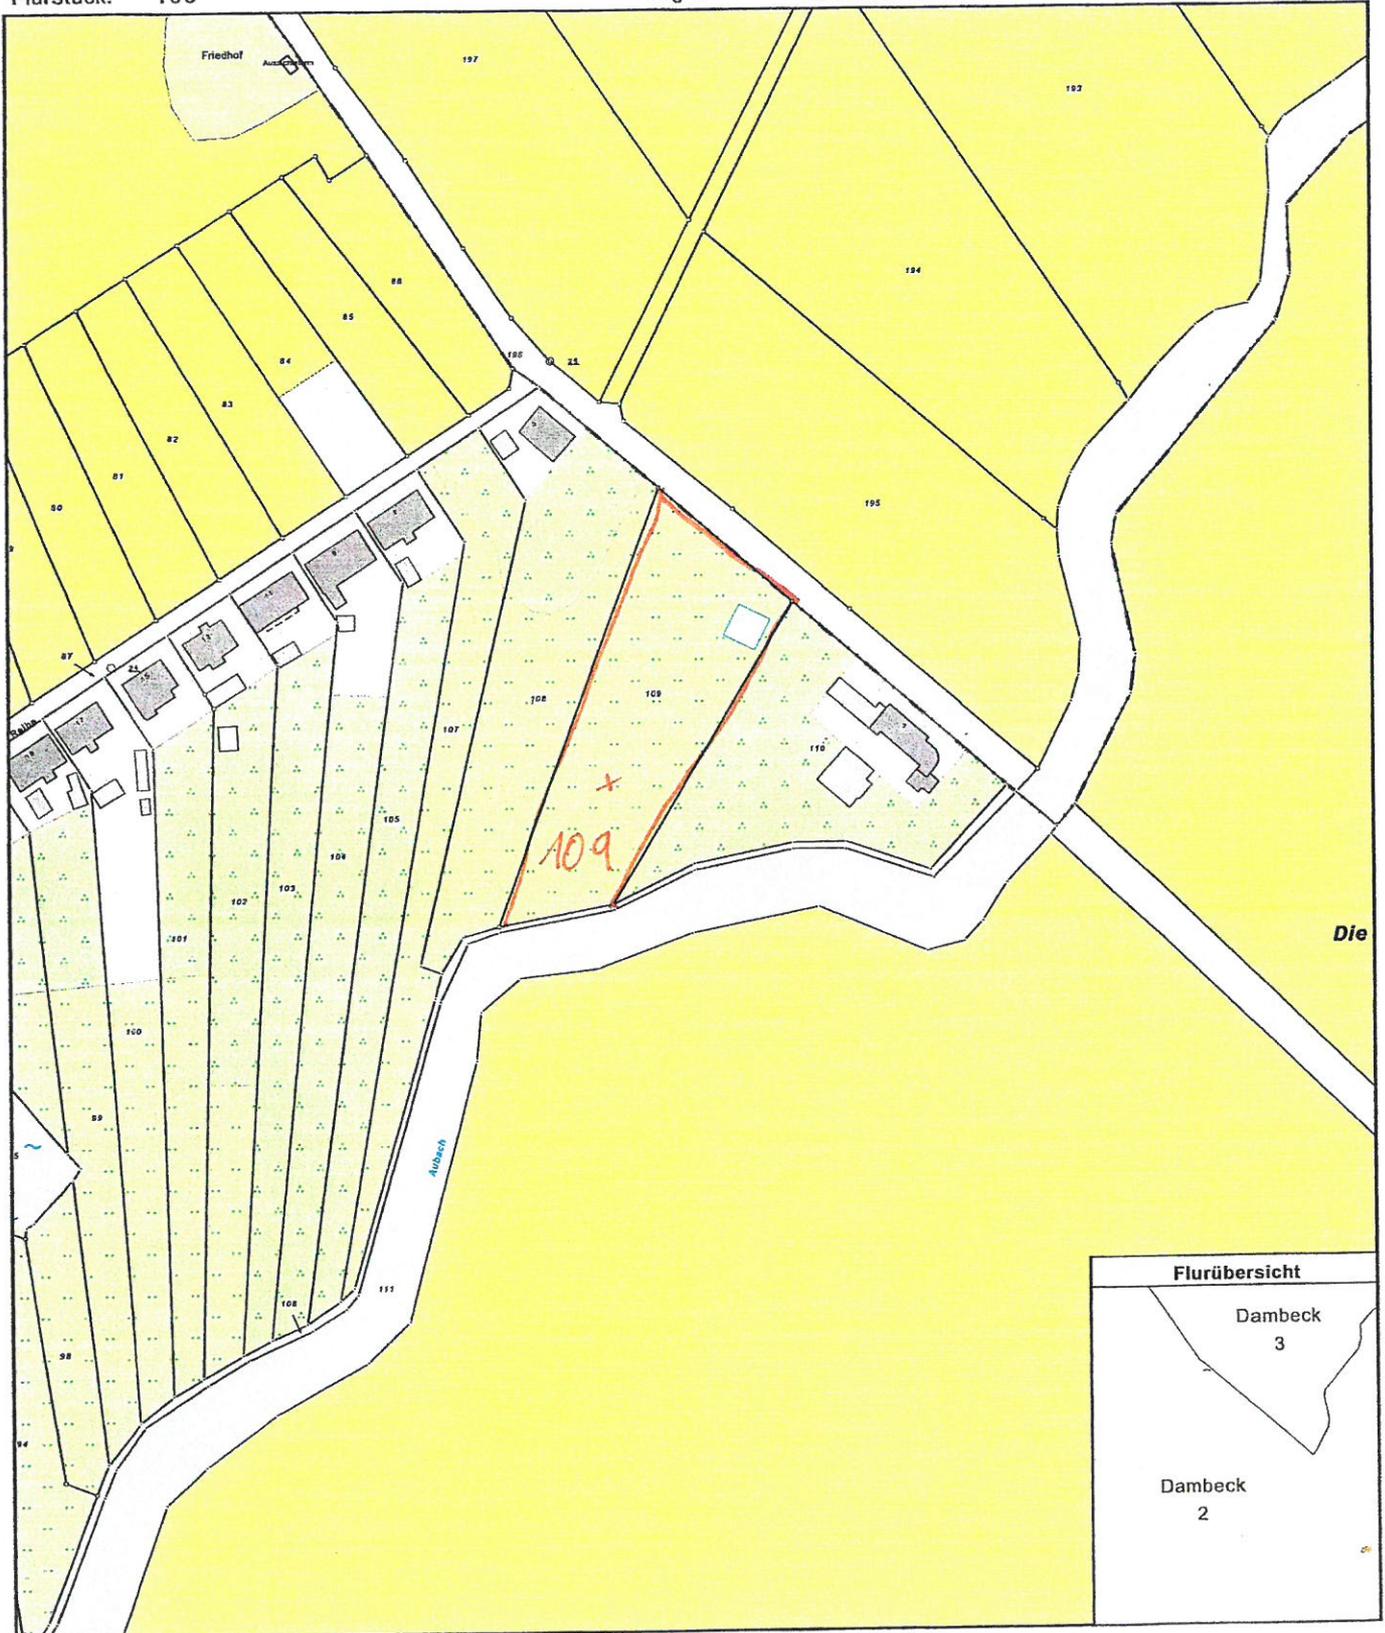

0 20 40 60 Meter

Maßstab 1:2000

© Vermessungs- und Geoinformationsbehörden Mecklenburg-Vorpommern
Vervielfältigung, Weiterverarbeitung, Umwandlung, Weitergabe an Dritte oder Veröffentlichung bedarf der Zustimmung der zuständigen Vermessungs- und Geoinformationsbehörde. Davon ausgenommen sind Verwendungen zu innerdienstlichen Zwecken oder zum eigenen, nicht gewerblichen Gebrauch (§ 34 Abs. 1 GeoVermG M-V).



**Kataster- und Vermessungsamt
für den Landkreis
Nordwestmecklenburg**

Rostocker Str. 76
23970 Wismar

Landkreis Nordwestmecklenburg
Die Landrätin
Kataster- und Vermessungsamt

Auszug aus dem Liegenschaftskataster

Liegenschaftskarte MV 1:1000


Mit historischem Stand

Erstellt am 27.10.2016

Gemarkung: Dambeck (13 0389)
Flur: 2
Flurstück: 109

Rostocker Straße 76
23970 Wismar

Kreis: Landkreis Nordwestmecklenburg
Gemeinde: Bobitz (13 0 74 008)
Lage: Jammersdorfer Reihe

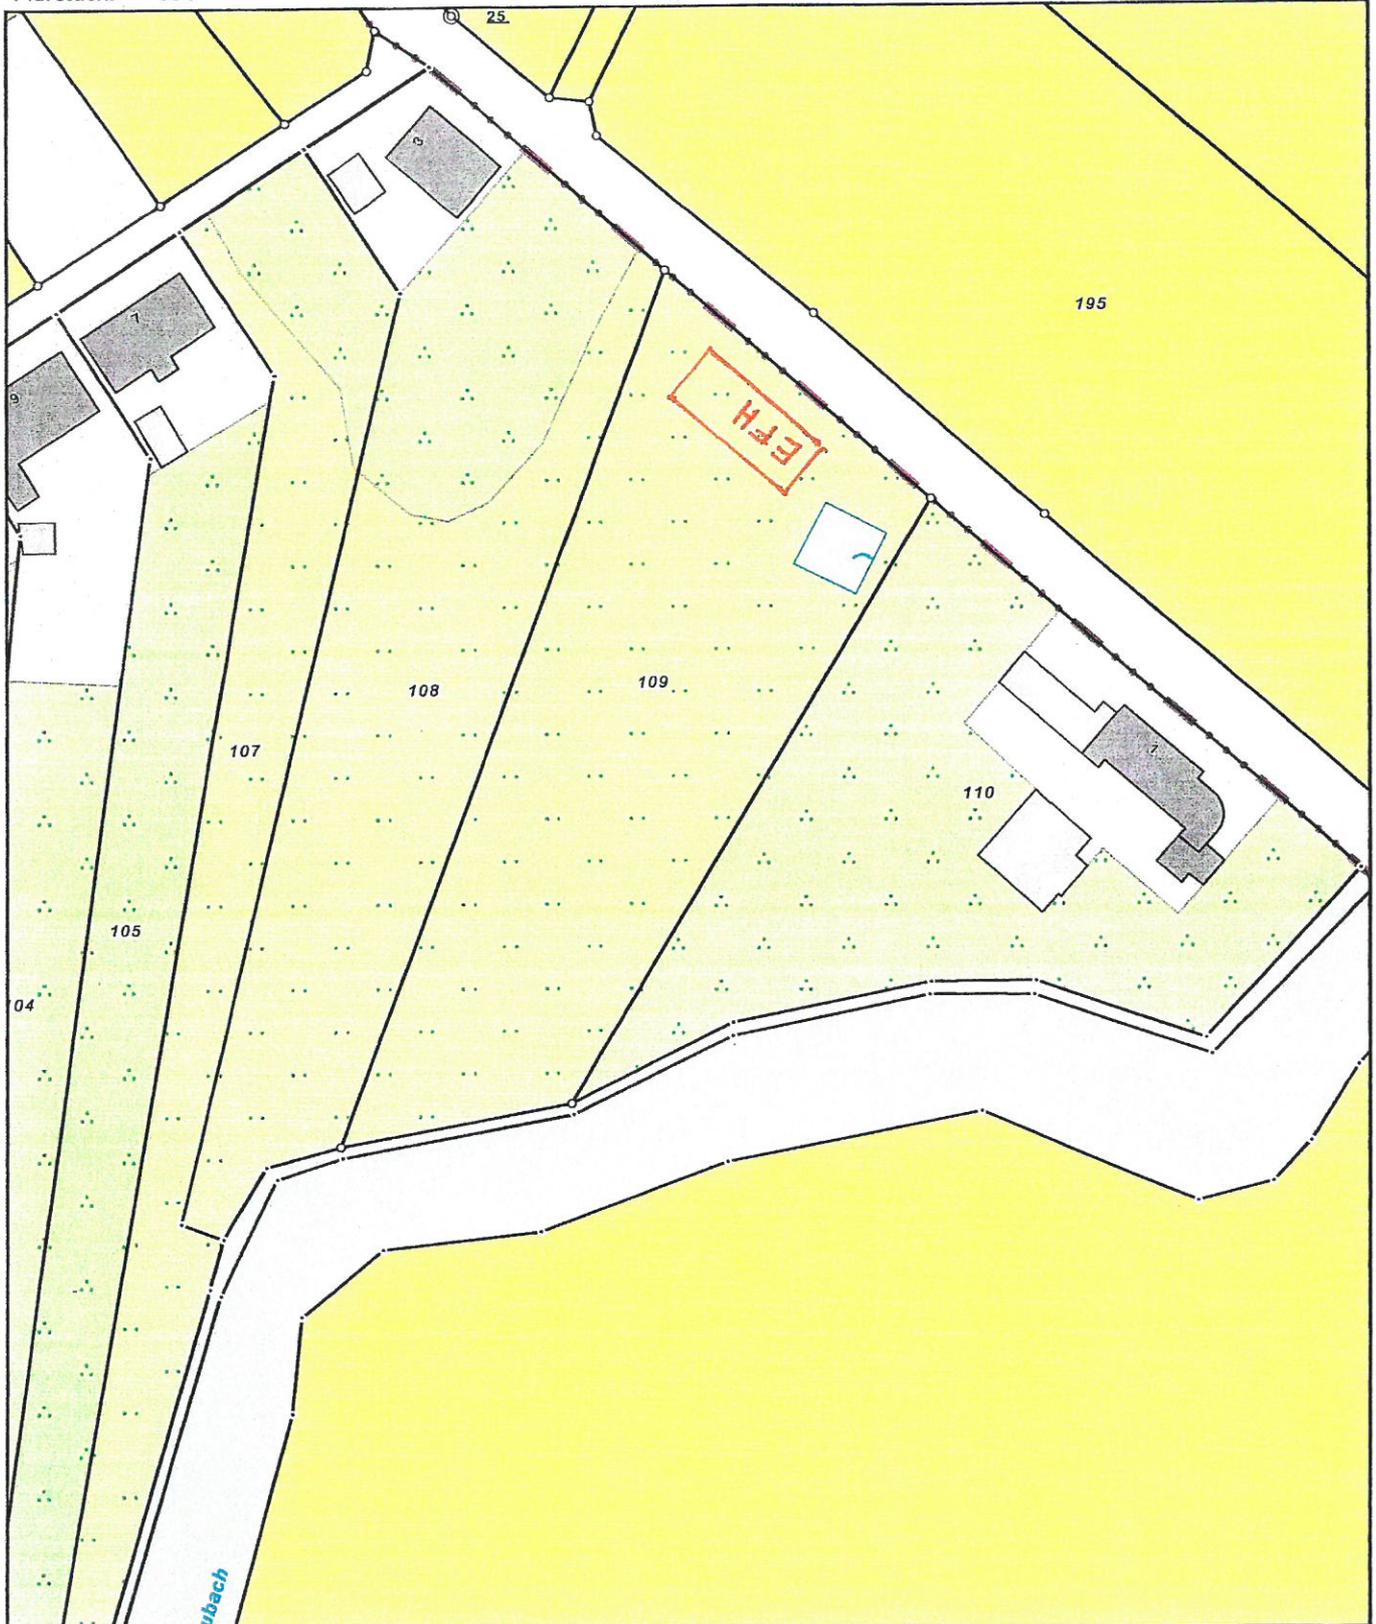

0 10 20 30 Meter

Maßstab 1:1000

© Vermessungs- und Geoinformationsbehörden Mecklenburg-Vorpommern
Vervielfältigung, Weiterverarbeitung, Umwandlung, Weitergabe an Dritte oder Veröffentlichung bedarf der Zustimmung der zuständigen Vermessungs- und Geoinformationsbehörde. Davon ausgenommen sind Verwendungen zu innerdienstlichen Zwecken oder zum eigenen, nicht gewerblichen Gebrauch (§ 34 Abs. 1 GeoVermG M-V).