Beschlussvorlage Gemeinde Barnekow Federführend: Bauamt	Vorlage-Nr: VO/GV12/2017-0560 Status: öffentlich Aktenzeichen: Datum: 21.02.2017 Einreicher: Bürgermeisterin

Einvernehmen zur Errichtung eines Einfamilienhauses im Bungalowstil auf einem Teilstück des Flurstückes 61/5, Flur 2, Gemarkung Barnekow, Schotterstraße

Beratungsfolge:

Beratung Ö / N	Datum	Gremium
Ö	07.03.2017	Gemeindevertretung Barnekow

Beschlussvorschlag:
Die Gemeindevertretung Barnekow beschließt das Einvernehmen zur Errichtung eines Einfamilienhauses im Bungalowstil auf einem Teilstück des Flurstückes 61/5, Flur 2, Gemarkung Barnekow zu erteilen.

Sachverhalt:
Die Antragsteller haben das Grundstück erworben um dieses mit einem EFH zu bebauen. Das Grundstück befindet sich im Geltungsbereich der Satzung über die Ergänzung des im Zusammenhang bebauten Ortsteils – Barnekow- „Ortslage Barnekow an der Schotterstraße“. Aufgrund des Posteingangs war eine vorherige Beratung im Bauausschuss nicht möglich.

Anlage/n:
Luftbild, Lageplan, Schnitt A und B

Abstimmungsergebnis:	
Gesetzliche Anzahl der Mitglieder des Gremiums	
Davon besetzte Mandate	
Davon anwesend	
Davon Ja- Stimmen	
Davon Nein- Stimmen	
Davon Stimmenthaltungen	
Davon Befangenheit nach § 24 KV M-V	

93/8
93/5
2
93/10
93/1
1
93/9
1c
91
90/2
97
66/2
55/5
24
61/7
61/1
62/2
66/3
1
55/4
25
55/3
25a
55/1
61/6
63
64/7
55/13
61/5
64/1
65/5
55/12
55/11
55/10
1
64/8
62/4
6/1
64/9
3
4
59
61/3
62/6
14
62/5
55/9
64/10
56/2
56/3
56/4
2
58/2
12
65/6
58/1
2a
64/13
6
65/3
15
13
60/2
157/2
156/1
56/5
57
60/1
11
155/2
152/1
156/2

1 : 1000

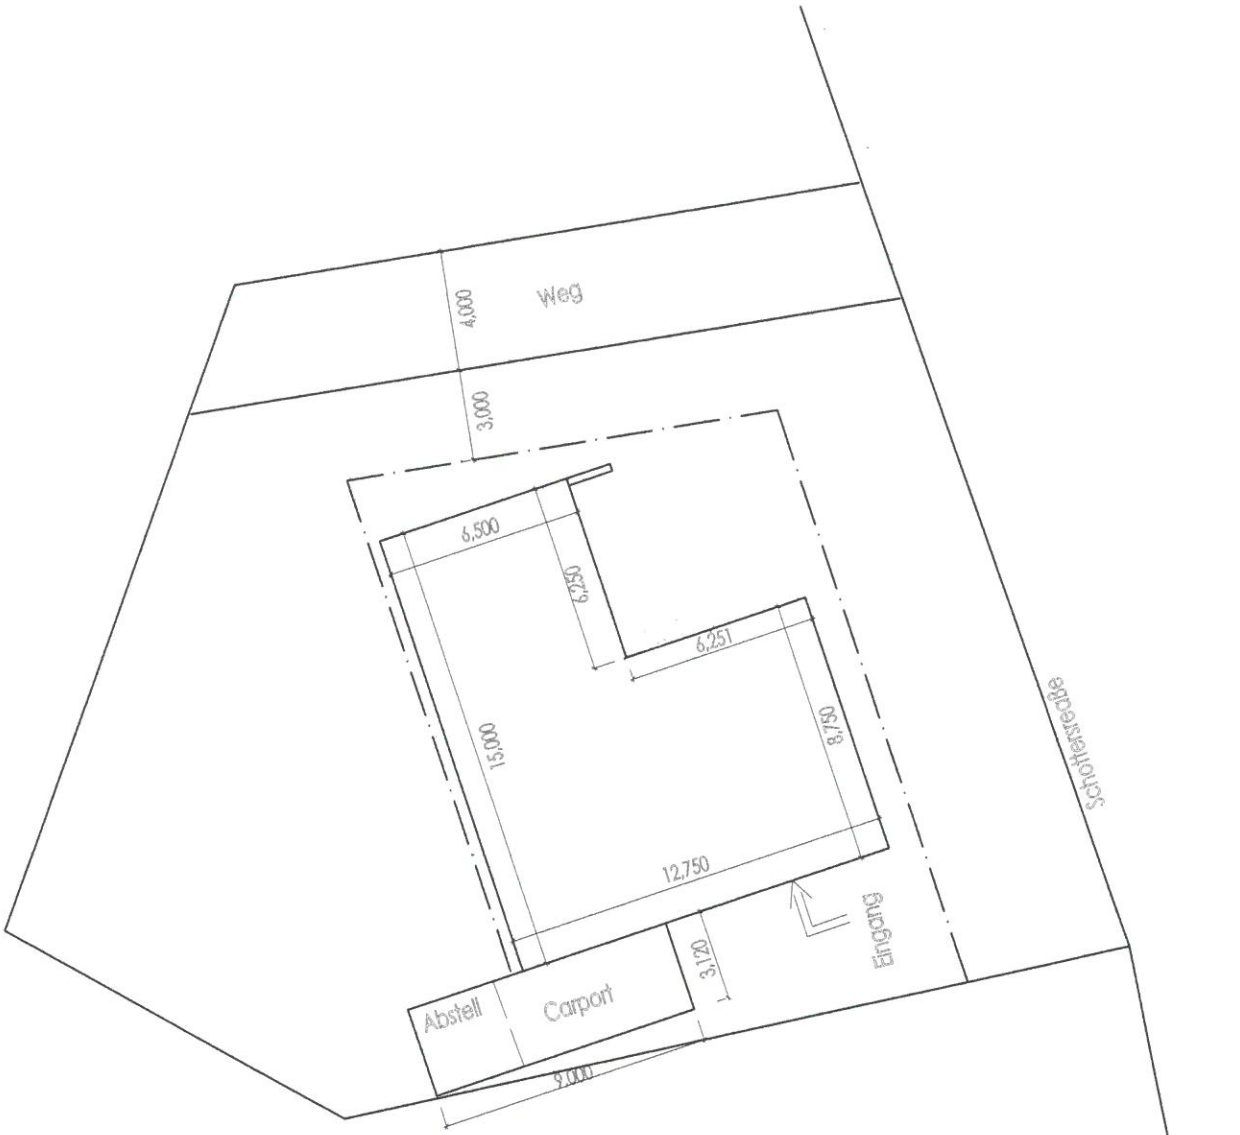

Dipl. Ing. Manfred Wahls
Zum alten Gutshof 19
23969 Wismar
Tel. 03841-636663
Fax 03841-636692

Bauherr:	Steffen Schultz, Oliva Pilz — Anton-Saefkow-Str. 37, 23968 Wismar
Bauort:	Bamekow
Projekt:	Neubau eines Einfamilienhauses Bungalow
Bauteil:	Lageplan
Maßstab:	1:250
Datum:	3.02.2017
Unterschrift:	

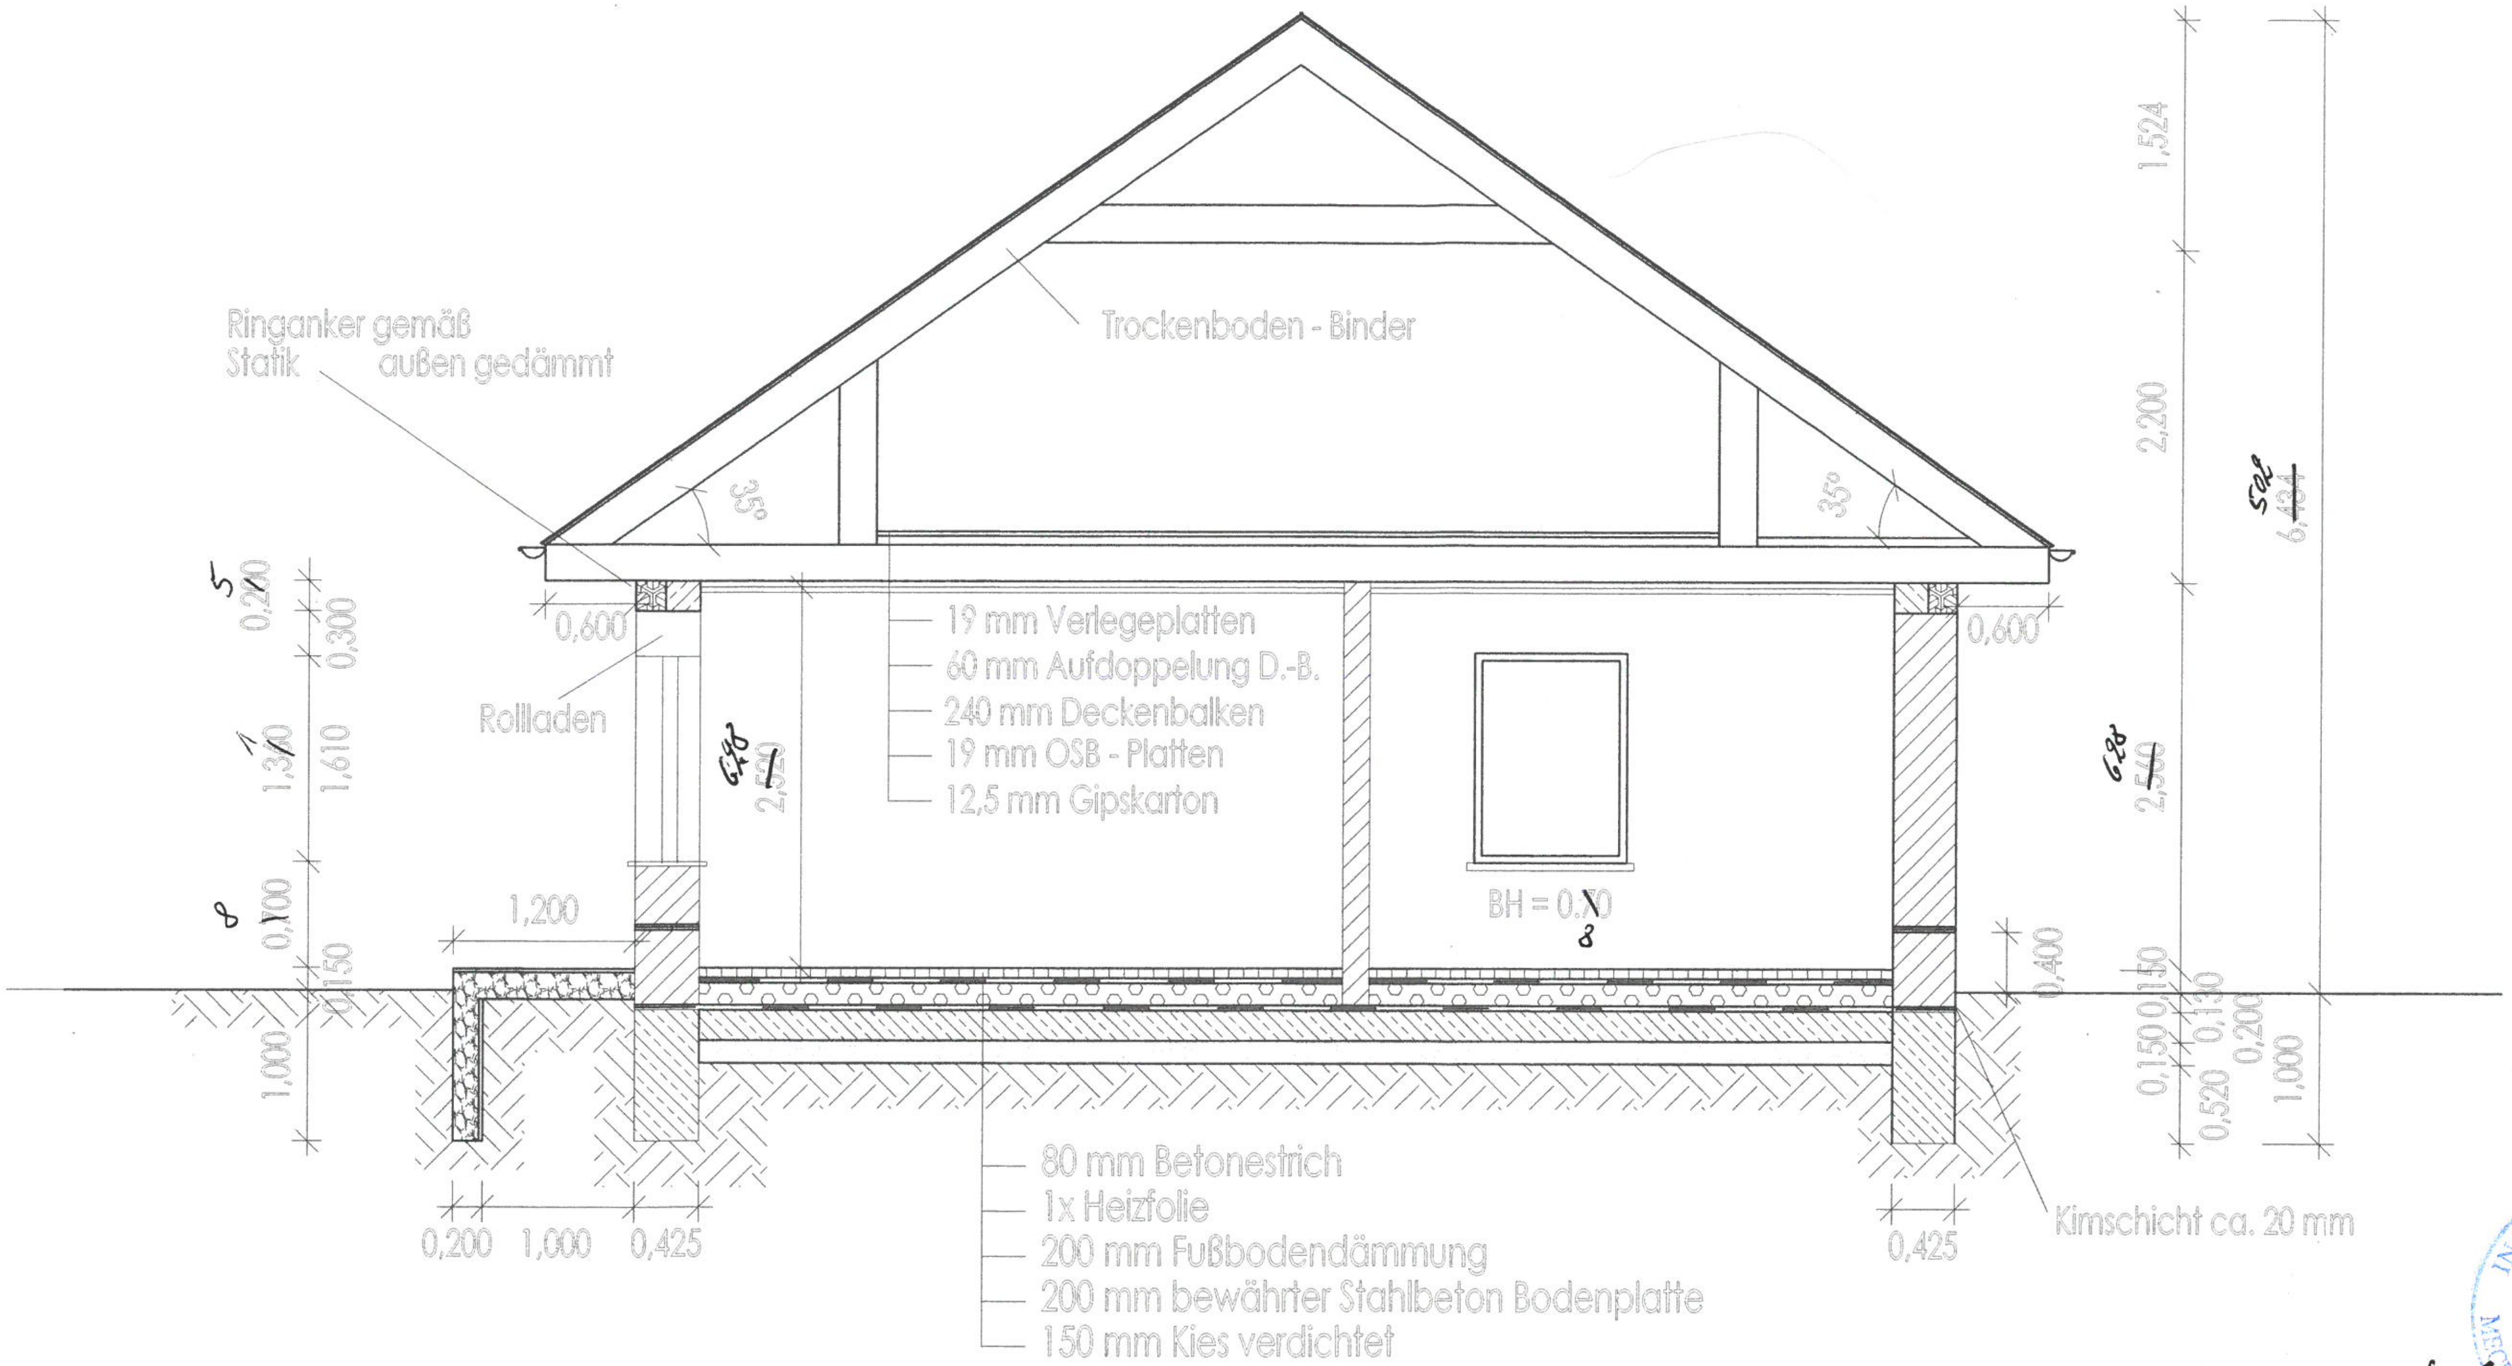

geän. 13.09.2019

INGENIEURKAMMER Dipl.-Ing. Manfred Wahls V-1354-2002 bauvorlageberechtigter Ing. MECKLENBURG-VORPOMMERN

Dipl. Ing. Manfred Wahls Zum alten Gutshof 19 23969 Wismar Tel. 03841-636663 Fax 03841-636692	Bauherr:	Steffen Schultz, Oliva Pilz — Anton-Saefkow-Str. 37, 23968 Wismar
	Bauort:	Barnekow
	Projekt:	Neubau eines Einfamilienhauses Bungalow
	Bauteil:	Schnitt A - A
	Maßstab: 1:50	Datum: — Unterschrift:

Trockenboden - Binder gemäß Statik Binderlieferant

2,850

3,600

2,200

Carport

BH = 0.70

BH = 0.70

300 mm Deckendämmung
240 mm Deckenbalken
19 mm OSB - Platten
12,5 mm Gipskarton

0,600

60 mm Beton-pflaster
150 mm Pflaster-sand mit Kiesunterbau

Einzel-fundament
Stütze
20x20 cm

80 mm Betonestrich
1x Heizfolie
200 mm Fußbodendämmung
200 mm bewährter Stahlbeton Bodenplatte
150 mm Kies verdichtet

0,425

3,000

0,425

Dipl. Ing. Manfred Wahls
Zum alten Gutshof 19
23969 Wismar
Tel. 03841-636663
Fax 03841-636692

Bauherr: Steffen Schultz, Oliva Pilz — Anton-Saefkow-Str. 37, 23968 Wismar

Bauort: Bamekow

Projekt: Neubau eines Einfamilienhauses Bungalow

Bauteil: Schnitt B - B

Maßstab: 1:50

Datum: 3.02.2017

Unterschrift:

INGENIEURKAMMER MECKLENBURG-VORPOMMERN
Dipl.-Ing. Manfred Wahls
V-1254-2002
Bauvorlage-berechtigter Ing.