Beschlussvorlage Gemeinde Bobitz Federführend: Bauamt	Vorlage-Nr: VO/GV09/2017-0974 Status: öffentlich Aktenzeichen: Datum: 23.02.2017 Einreicher: Bürgermeisterin

Beratung und Beschlussfassung zum Antrag auf Errichtung einer Aufstellfläche mit Fahrgastunterstand in Grapen Stieten

Beratungsfolge:

Beratung Ö / N	Datum	Gremium
Ö	26.04.2017	Ausschuss für Gemeindeentwicklung, Bau, Verkehr und Umwelt Bobitz

Beschlussvorschlag:
Beratungsbedarf

Sachverhalt:

Finanzielle Auswirkungen:

Anlage/n:

Antrag mit Anlagen, Befahrung aus dem Jahr 2009

Abstimmungsergebnis:	
Gesetzliche Anzahl der Mitglieder des Gremiums	
Davon besetzte Mandate	
Davon anwesend	
Davon Ja- Stimmen	
Davon Nein- Stimmen	
Davon Stimmenthaltungen	
Davon Befangenheit nach § 24 KV M-V	

Janett Reisenberg
Rambowerstr. 5
23996 Grapen Stieten

EINGEGANGEN
Amt Dorf Mecklenburg-Bad Kleinen
21. FEB. 2017
AV | LVB | FIN | OSo | BA | ZD | Bgm.
X Kopie

Amt Dorf Mecklenburg-Bad Kleinen
Für die Gemeinde Bobitz
Frau Uth
Gemeindevertrettung
Am Wehberg 17
23972 Dorf Mecklenburg

Grapen Stieten, 20.02.2017

Bushaltestelle K21 OL Grapen Stieten

Sehr geehrte Frau Uth,
sehr geehrte Gemeindevertretter,

in der OL Grapen Stieten befinden sich derzeit 2 Bushaltestellen, davon ist die Aufstellfläche in Richtung Beidendorf in Pflasterbauweise hergestellt, bedingt durch die Weiterführung des dort vorhandenen Gehweges.

Die davon schräg gegenüber liegende Busbucht in Richtung Rambow , ist in einer Länge von ca. 12 m und einer Breite von 2 m vorhanden. Die Auslegung bzw. das Anfahren eines 12 m Standardbusse und 18 m Gelenkbusses, ist hier nicht gegeben. Die Haltestelle wird aber täglich angefahren und der Bus hält somit auf der Kreisstraße K21. Die Aufstellfläche ist unbefestigte (siehe Anlage 1und 2), dort hat man in der Vergangenheit versäumt eine befestigt Fläche herzustellen, entsprechend dem Regelwerk.

Da die Haltestelle, aber an den Werktagen mehrmals angefahren wird, aufgrund des Schülerverkehrs, möchte ich sie bitten die Herstellung einer befestigten Aufstellfläche mit Sitzmöglichkeit und Wetterschutz zu realisieren. Mein Vorschlag hierzu wäre, die Busbucht zurückzubauen und daraus eine Aufstellfläche herstellen in Anlehnung der EAÖ 13 und der RAST 06.

Für eine baldige Entscheidung und Realisierung wäre ich Ihnen dankbar.

Mit freundlichen Grüßen

J. Reisenberg

Anlagen:

- 1 Übersichtskarte 1:1.000
- 1 Übersichtskarte 1: 500

Anlage 1

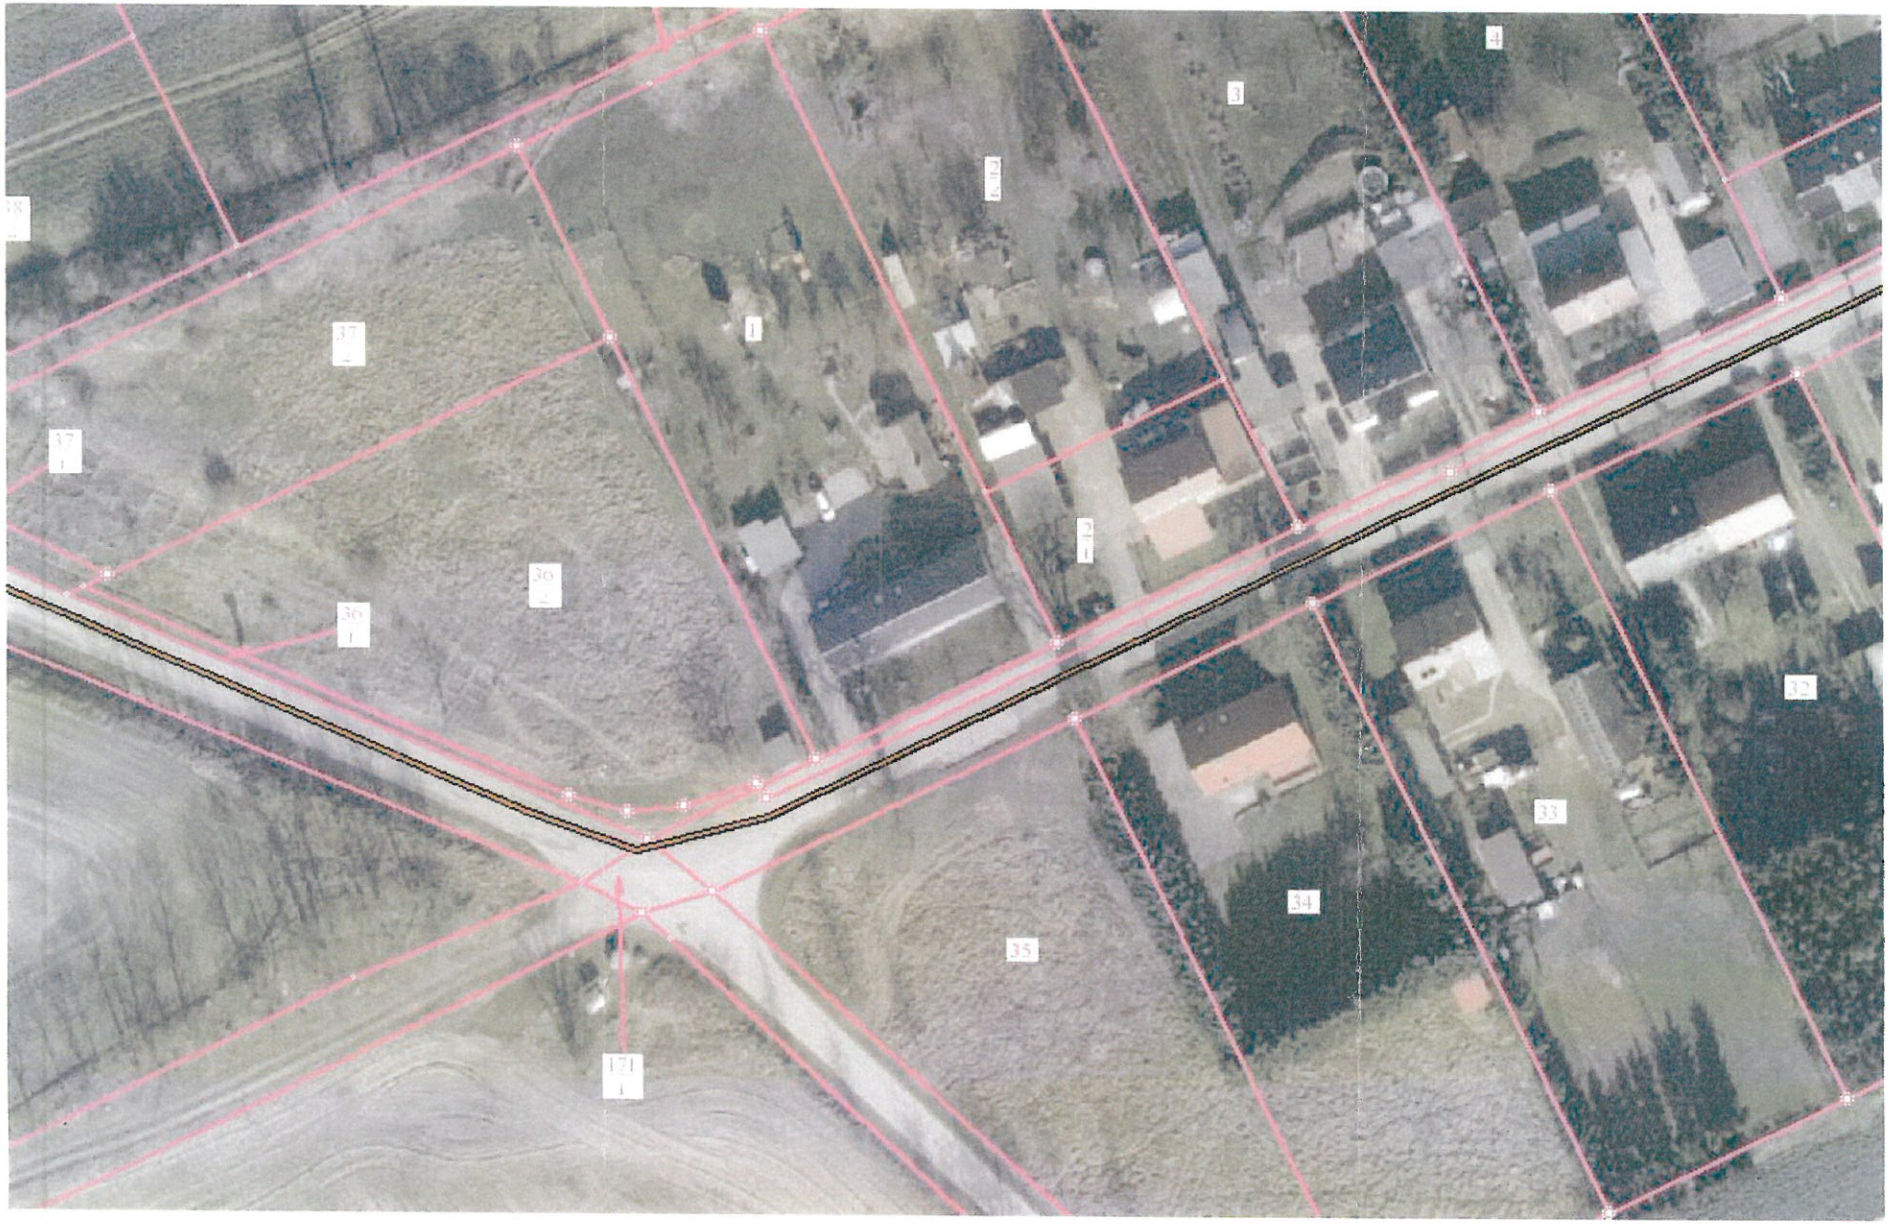

M 1:1000

20.02.2017

Anlage 2

Karte | Layout | Abfrage

M 1:500

263376 5969262

20.02.2017

Straße	K 702
Straßenname:	Rambower Str.
VNK:	6066001
NNK:	6166002
Wiedergabe	S
Station:	30
Kamera	Vegetationskamera
Datum:	29.03.09