

Beschlussvorlage Gemeinde Ventschow	Vorlage-Nr: VO/GV11/2017-0490 Status: öffentlich Aktenzeichen:
Federführend: Bauamt	Datum: 01.03.2017 Einreicher: Bürgermeister
Einvernehmen zum Neubau eines Einfamilienhauses (Holzhaus) mit Carport, Gemarkung Kleekamp, Flur 4, Flurstück 10/1, Dorfstraße 11A	
Beratungsfolge:	
Beratung Ö / N	Datum
Ö	13.03.2017
Gremium	Gemeindevertretung Ventschow

Beschlussvorschlag:

Die Gemeindevertretung Dorf Mecklenburg beschließt das Einvernehmen zum Neubau eines Einfamilienwohnhauses (Holzhaus) mit Carport auf dem Flurstück 10/1, Flur 1, Gemarkung Kleekamp zu erteilen.

Sachverhalt:

Der Antragsteller möchte auf dem oben genannten Grundstück ein EFH in Holzbauweise mit Carport errichten. Es gab bereits eine positive Bauvoranfrage zu diesem Vorhaben im September 2016. Aufgrund des Posteingangs 27.02.17 war eine vorherige Beratung im Bauausschuss nicht möglich.

Anlage/n:

Flurkarte, Lageplan, Schnitt, Ansichten

Abstimmungsergebnis:	
Gesetzliche Anzahl der Mitglieder des Gremiums	
Davon besetzte Mandate	
Davon anwesend	
Davon Ja- Stimmen	
Davon Nein- Stimmen	
Davon Stimmenthaltungen	
Davon Befangenheit nach § 24 KV M-V	



Kataster- und Vermessungsamt
für den Landkreis
Nordwestmecklenburg

Rostocker Str. 76
23970 Wismar

Auszug aus dem Liegenschaftskataster

Liegenschaftskarte MV 1:500

Erstellt am 12.01.2017

Gemarkung: Kleekamp (13 0577)
Flur: 4
Flurstück: 10/1


Kreis: Landkreis Nordwestmecklenburg
Gemeinde: Ventschow (13 0 74 082)
Lage: Dorfstr. Kleekamp




0 5 10 15 Meter

Maßstab 1:500


© Vermessungs- und Geoinformationsbehörden Mecklenburg-Vorpommern
Vervielfältigung, Weiterverarbeitung, Umwandlung, Weitergabe an Dritte oder Veröffentlichung bedarf der Zustimmung der zuständigen Vermessungs- und Geoinformationsbehörde. Davon ausgenommen sind Verwendungen zu innerdienstlichen Zwecken oder zum eigenen, nicht gewerblichen Gebrauch (§ 34 Abs. 1 GeoVermG M-V).
Gefertigt durch: Sohn, Christopher / Dipl.-Ing. (FH), 23970 Wismar

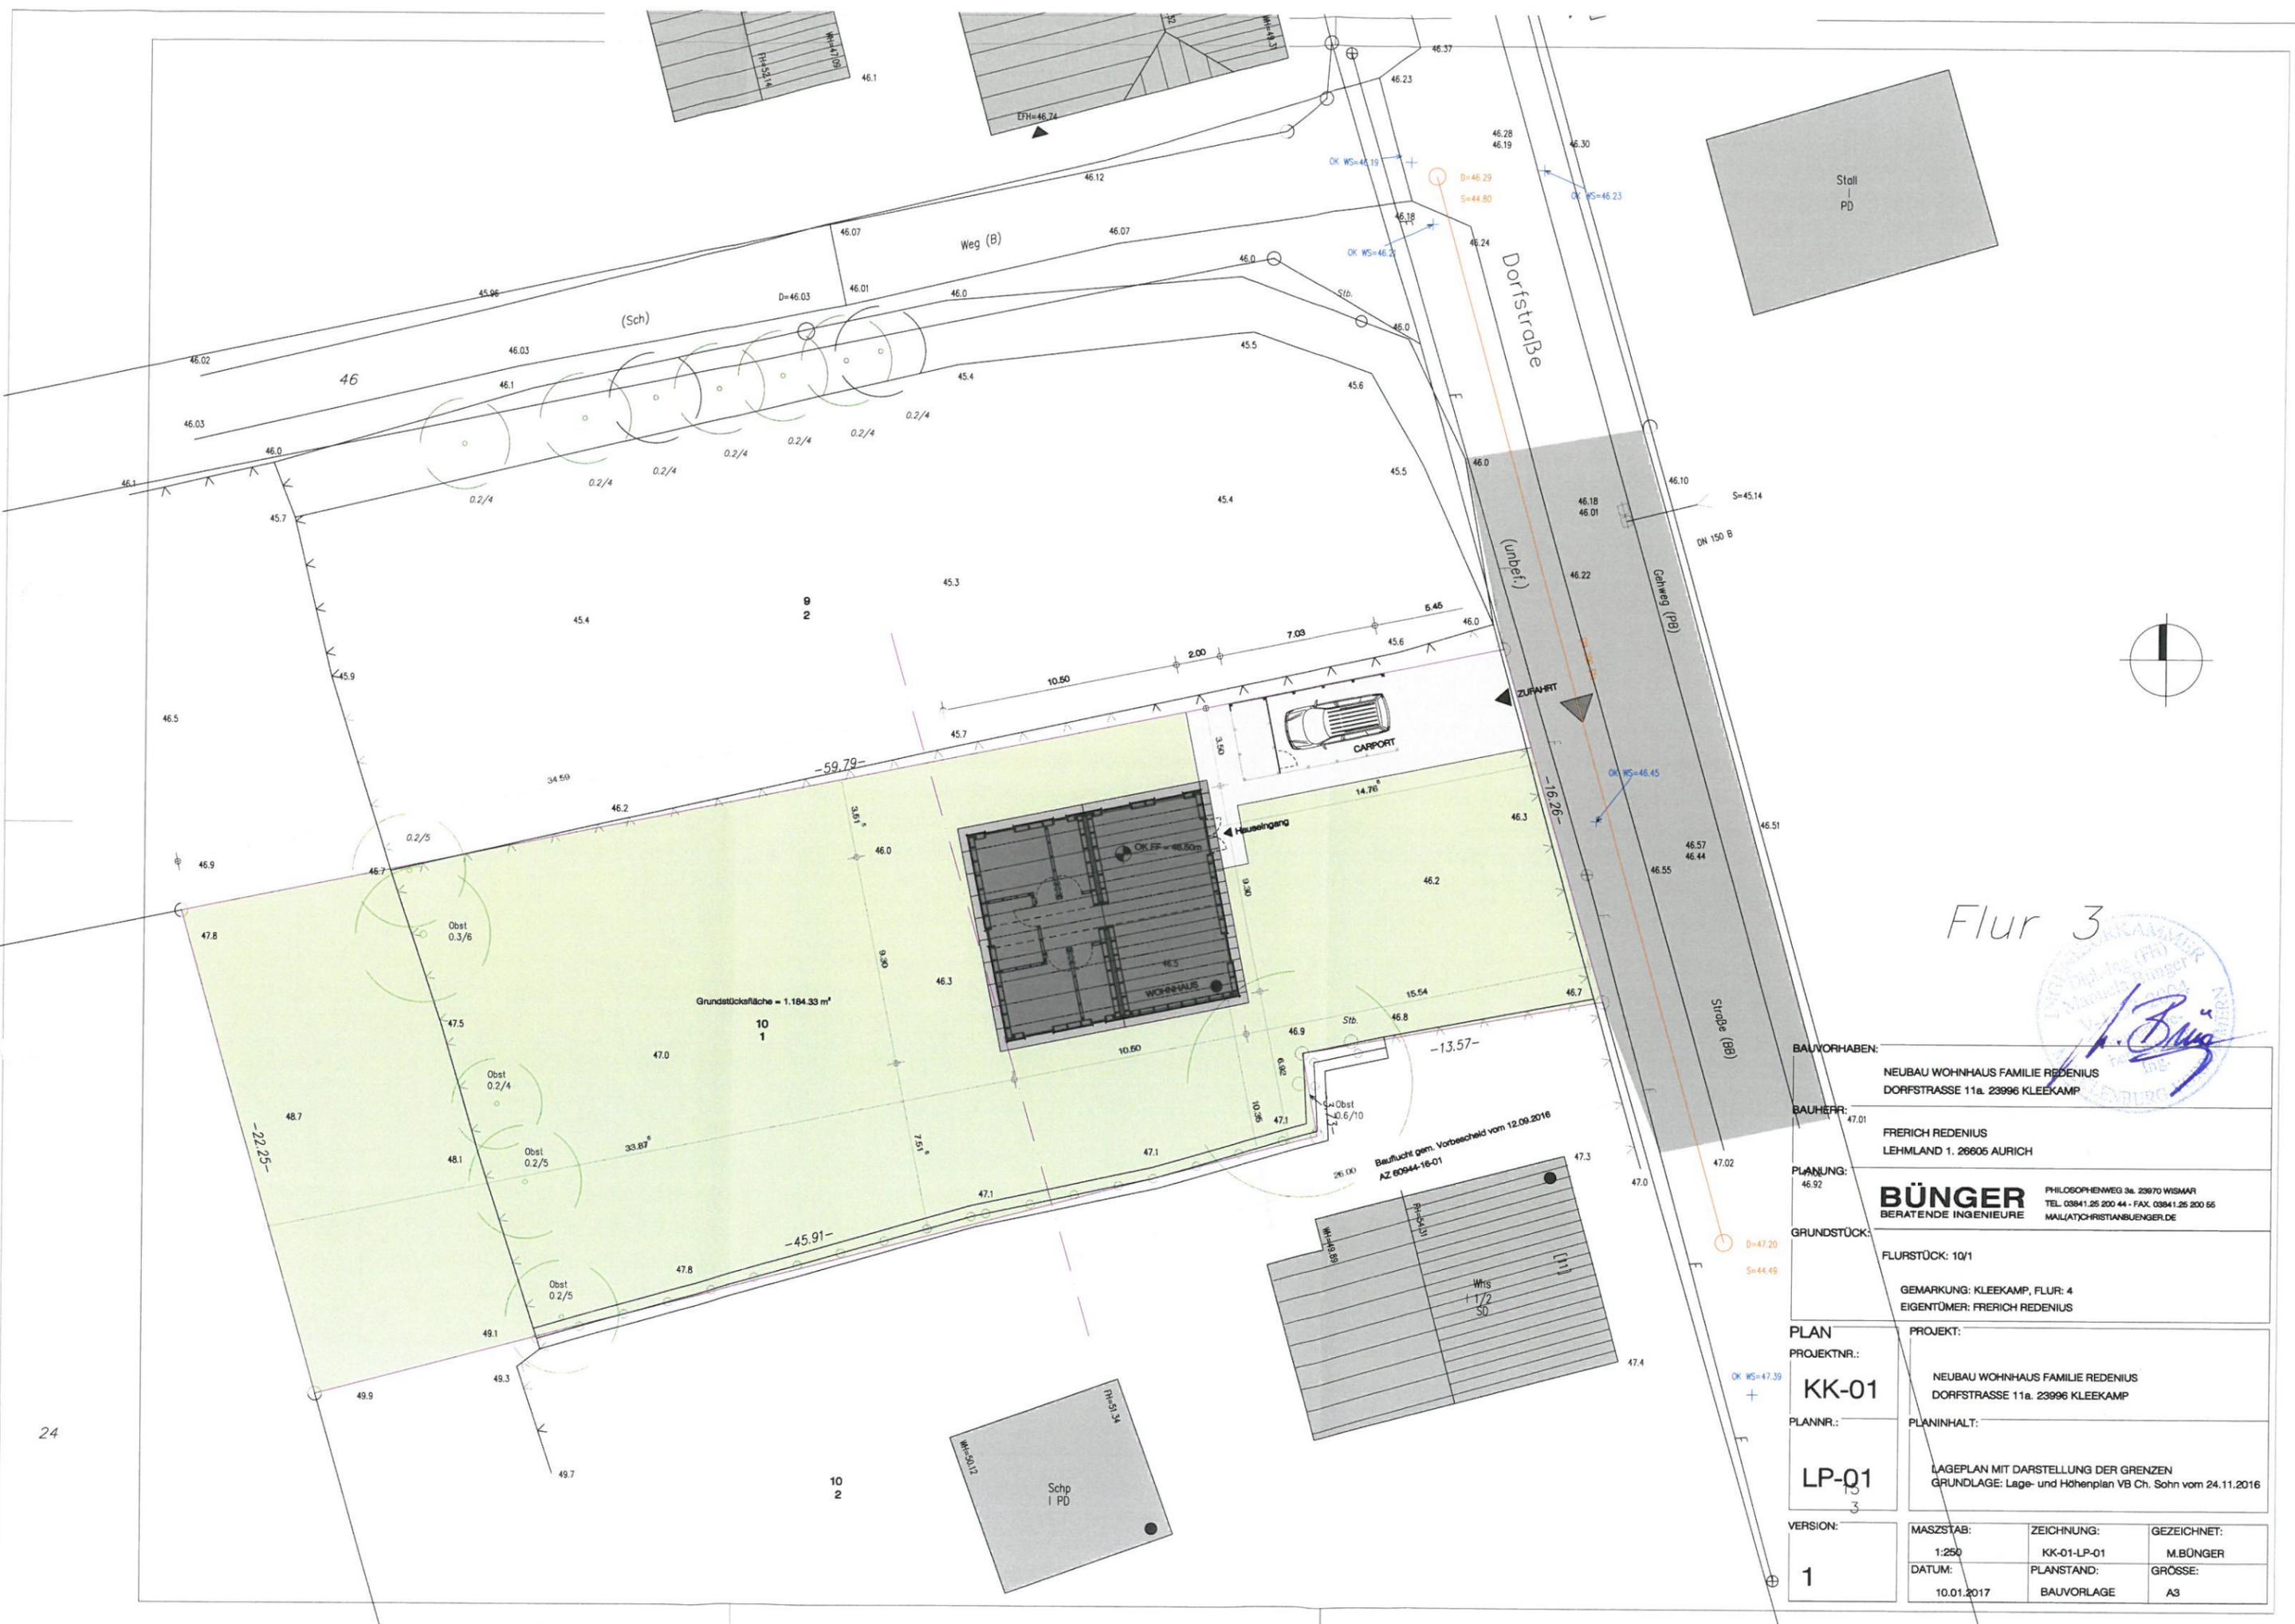

Flur 3

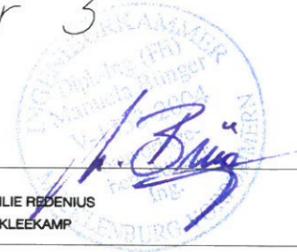

BAUVORHABEN: NEUBAU WOHNHAUS FAMILIE REDENIUS DORFSTRASSE 11a. 23996 KLEEKAMP		
BAUHERR: FRERICH REDENIUS LEHMLAND 1. 26805 AURICH		
BÜNGER <small>PHILOSOPHENWEG 3a. 23970 WISMAR TEL. 03841.25 200 44 · FAX. 03841.25 200 55 MAIL(AT)CHRISTIANBUENGER.DE</small> BERATENDE INGENIEURE		
GRUNDSTÜCK:	FLURSTÜCK: 10/1	
GEMARKUNG: KLEEKAMP, FLUR: 4 EIGENTÜMER: FRERICH REDENIUS		
PLAN	PROJEKT:	
PROJEKTNR.: KK-01	NEUBAU WOHNHAUS FAMILIE REDENIUS DORFSTRASSE 11a. 23996 KLEEKAMP	
PLANNR.: LP-01	PLANINHALT: LAGEPLAN MIT DARSTELLUNG DER GRENZEN GRUNDLAGE: Lage- und Höhenplan VB Ch. Sohn vom 24.11.2016	
VERSION: 1	MASZTAB: 1:250	ZEICHNUNG: KK-01-LP-01
	DATUM: 10.01.2017	GEZEICHNET: M.BÜNGER
		GRÖSSE: A3

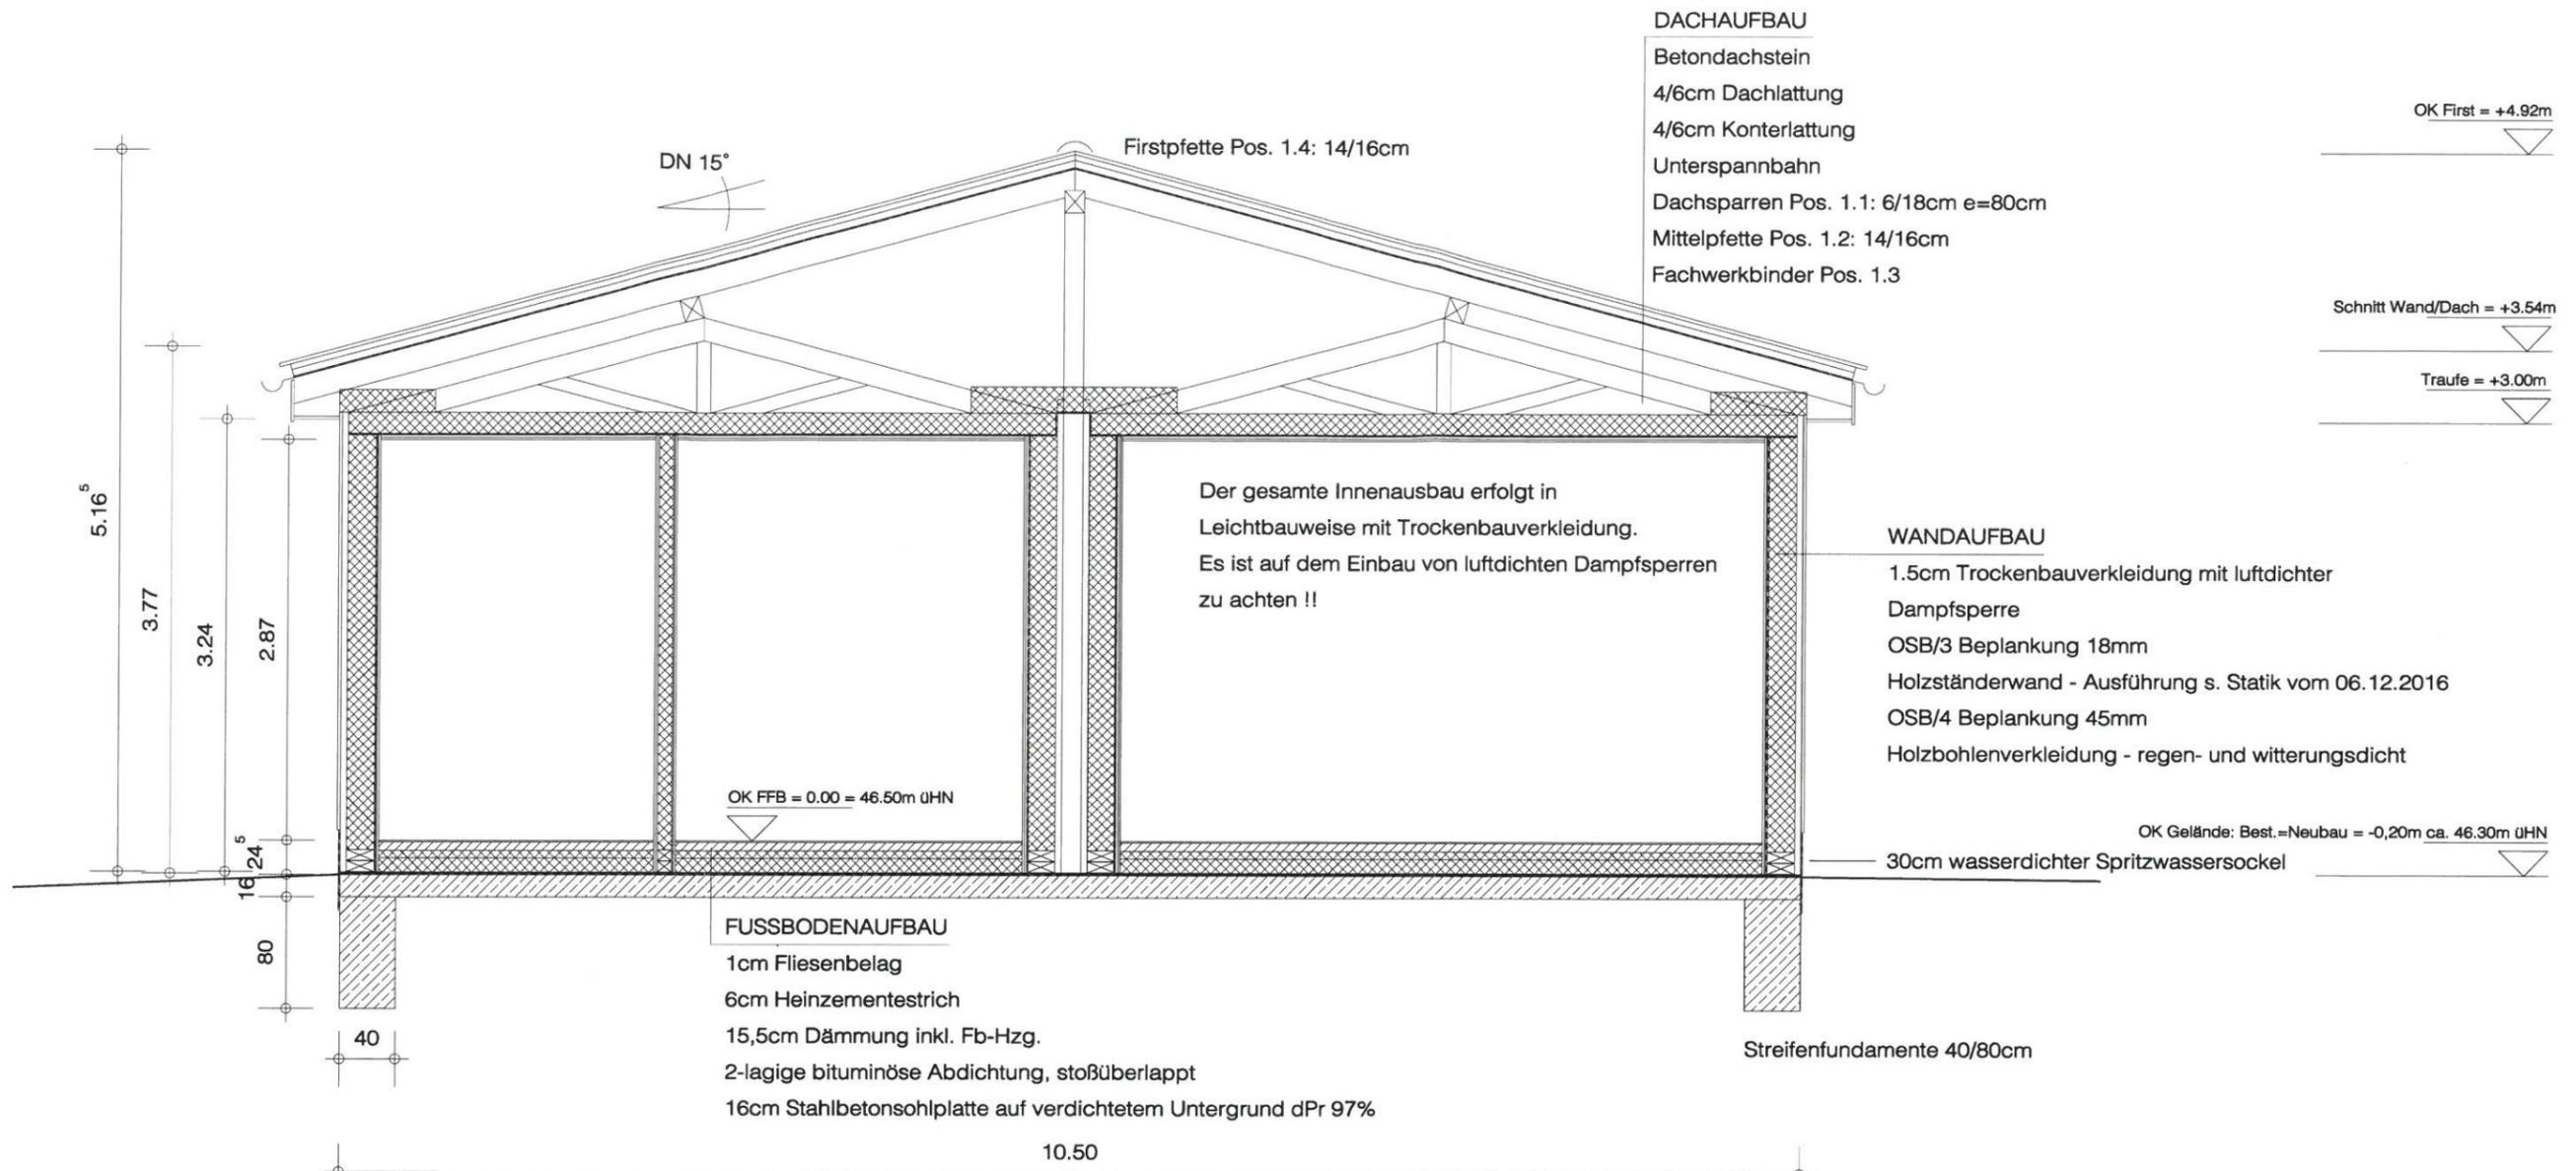

BAUVORHABEN:
 NEUBAU WOHNHAUS FAMILIE REDENIUS
 DORFSTRASSE 11a. 23996 KLEEKAMP

BAUHERR:
 FRERICH REDENIUS
 LEHMLAND 1. 26605 AURICH

PLANUNG:
BÜNGER BERAT ENDE INGENIEURE
 PHILOSOPHENWEG 3a. 23970 WISMAR
 TEL. 03841.25 200 44 - FAX. 03841.25 200 55
 MAIL(AT)CHRISTIANBUENGER.DE


GRUNDSTÜCK:
 FLURSTÜCK: 10/1
 GEMARKUNG: KLEEKAMP, FLUR: 4
 EIGENTÜMER: FRERICH REDENIUS

PLAN
 PROJEKTNR.:
KK-01
 PLANNR.:
SN-01
 VERSION:
1


PROJEKT:
 NEUBAU WOHNHAUS FAMILIE REDENIUS
 DORFSTRASSE 11a. 23996 KLEEKAMP

PLANINHALT:
 QUERSCHNITT IN HAUSMITTE


MASZSTAB: 1:50
ZEICHNUNG: KK-01-SN-01
GEZEICHNET: M.BÜNGER
DATUM: 10.01.2017
PLANSTAND: BAUVORLAGE
GRÖSSE: A3

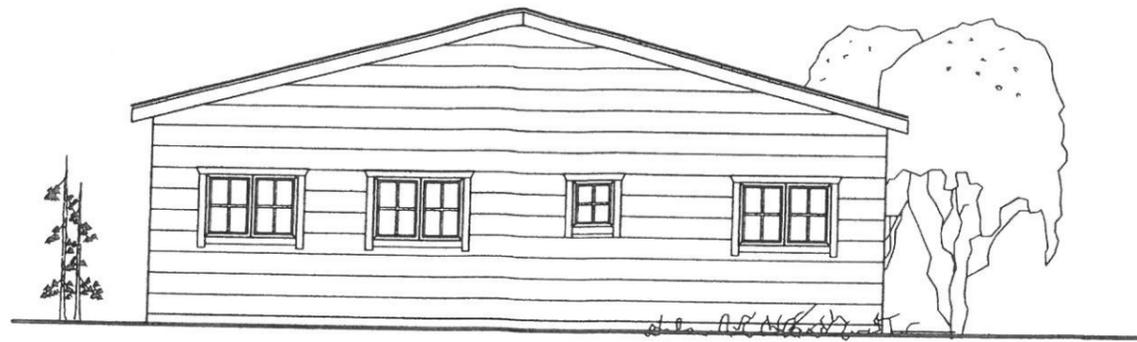


Nord- Ansicht

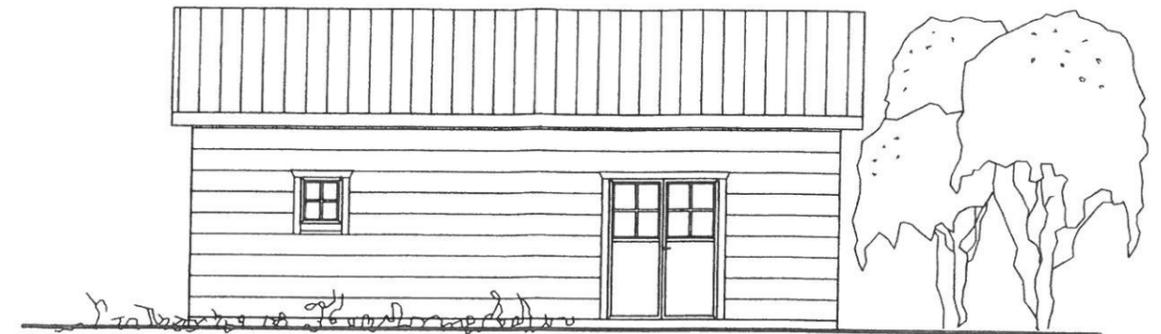

Ost- Ansicht

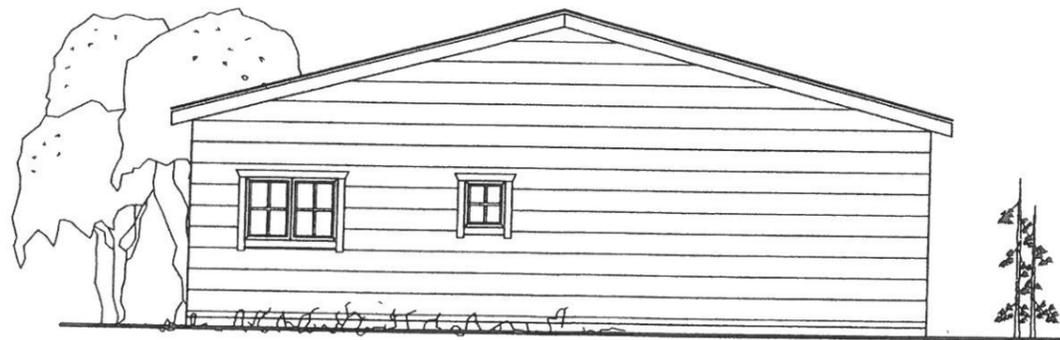

Süd- Ansicht

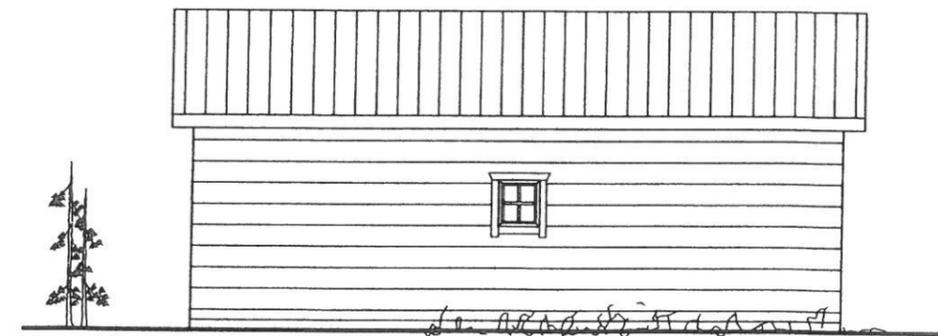

West- Ansicht

PLANUNGSBURO FÜR DAS BAUWESEN Dipl.-Ing. Ehrhard Hellbardt Fockenbollwerkstraße 22 Tel.: 04941/6043881 Fax: 04941/6043884 26603 Aurich					
BAUVRAGEN : Neubau eines Einfamilien- Holzhauses mit Carport			Ind.	Datum	Anderung
BAUHERR : Frerich Redenius Lehmland 1 26605 Aurich					
DATUM : 21.09.2016			MASSSTAB : 1:100		PLAN-NR. 3
<small>Alle Maße sind vom Auftrag- nehmer verantwortlich an Bau zu prüfen!</small>					