

| | | |
|---|--|---|
| Beschlussvorlage Gemeinde Dorf Mecklenburg | Vorlage-Nr: VO/GV01/2017-1247 Status: öffentlich Aktenzeichen: | |
| Federführend: Bauamt | Datum: 25.04.2017 Einreicher: Bürgermeister | |
| Einvernehmen zur Errichtung einer Kranbahn (Gleis) für Turmdrehkran (Betonfertigteilwerk), Gemarkung Dorf Mecklenburg, Flur 2, Flurstück 345/7, Rambower Weg 7 | | |
| Beratungsfolge: | | |
| Beratung Ö / N | Datum | Gremium |
| Ö | 09.05.2017 | Ausschuss für Gemeindeentwicklung, Bau, Verkehr und Umwelt Dorf Mecklenburg |
| Ö | 06.06.2017 | Gemeindevertretung Dorf Mecklenburg |

Beschlussvorschlag:

Die Gemeindevertretung Dorf Mecklenburg beschließt das Einvernehmen zur Errichtung einer Kranbahn (Gleis) für Turmdrehkran (Betonfertigteilwerk) auf dem Flurstück 345/7, Flur 2, Gemarkung Dorf Mecklenburg zu erteilen.

Sachverhalt:

Zur Verbesserung der Lager- und Produktionsabläufe beabsichtigen die Antragsteller den Einsatz eines elektrisch, betriebenen (TDK), Typ MB 1030.1, im Außenbereich der Produktionshalle. Zum Einsatz kommt ein ortsveränderlicher, Schienen gebundener TDK.

Anlage/n:

Flurkarte, Lageplan, Betriebsbeschreibung

| | |
|--|--|
| Abstimmungsergebnis: | |
| Gesetzliche Anzahl der Mitglieder des Gremiums | |
| Davon besetzte Mandate | |
| Davon anwesend | |
| Davon Ja- Stimmen | |
| Davon Nein- Stimmen | |
| Davon Stimmenthaltungen | |
| Davon Befangenheit nach § 24 KV M-V | |

16.2.2017



Kataster- und Vermessungsamt für den
Landkreis Nordwestmecklenburg

Auszug aus dem Liegenschaftskataster


Liegenschaftskarte MV 1:1000

Rostocker Str. 76
23970 Wismar

Erstellt am 19.10.2016

Gemarkung: Dorf Mecklenburg (130455)
Flur: 2
Flurstück: 345/7

Kreis: Landkreis Nordwestmecklenburg
Gemeinde: Dorf Mecklenburg (13074019)
Lage: Rambower Weg 7

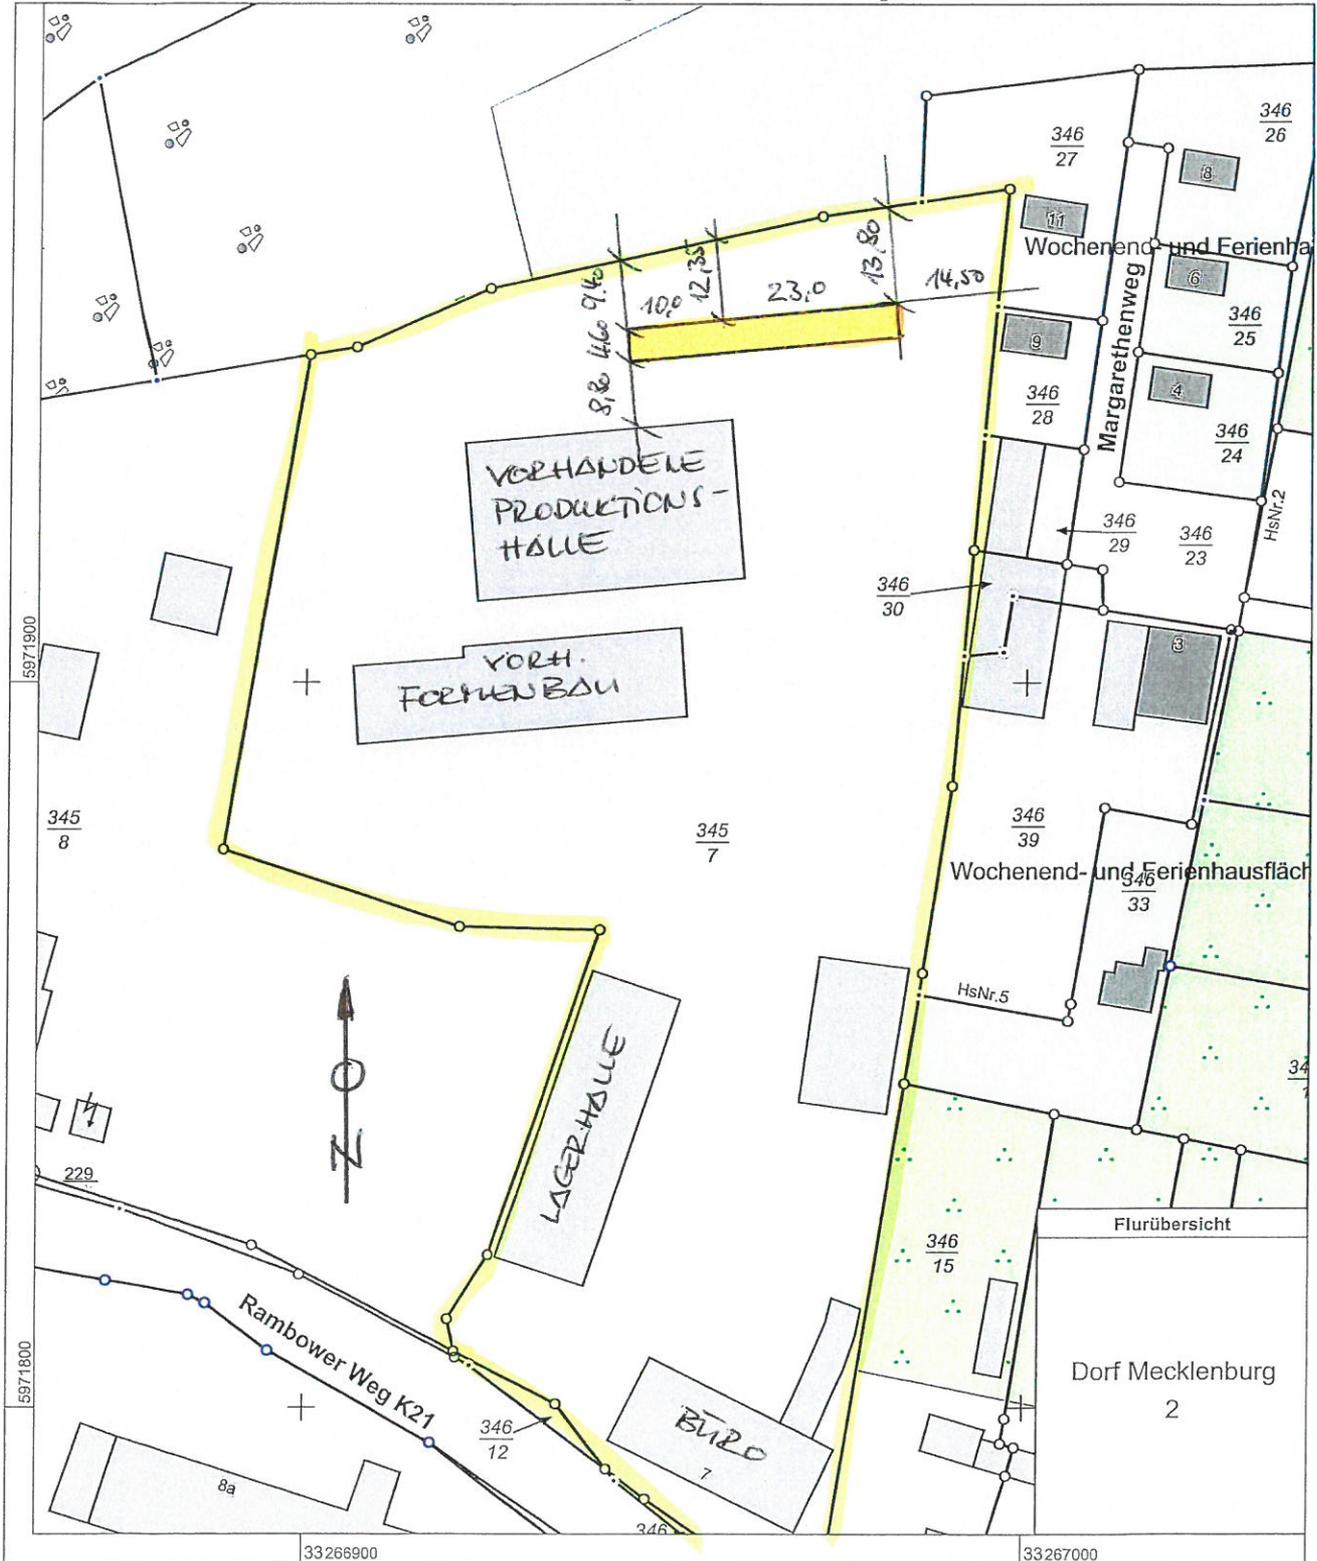

0 10 20 30 Meter

Maßstab 1:1000

© Vermessungs- und Geoinformationsbehörden Mecklenburg-Vorpommern
Vervielfältigung, Weiterverarbeitung, Umwandlung, Weitergabe an Dritte oder Veröffentlichung bedarf der Zustimmung
der zuständigen Vermessungs- und Geoinformationsbehörde. Davon ausgenommen sind Verwendungen zu
innerdienstlichen Zwecken oder zum eigenen, nicht gewerblichen Gebrauch (§ 34 Abs. 1 GeoVermG M-V).

LAGERPLAN · KRANGLES

Betriebsbeschreibung:

Aufstellung eines ortsveränderlichen Turmdrehkrans

Gemarkung: Dorf Mecklenburg

Flur 2

Flurstück 345/6

Auf dem o.g. Grundstück befindet sich die Produktionsstätte der Firma BWDM GmbH (Betonwerk Dorf Mecklenburg), ehemals Uni Beton.

Hier werden Stahlbetonfertigteile für den norddeutschen Raum gefertigt.

Es sind zurzeit 20 Arbeitskräfte beschäftigt.

Der für die Herstellung der Fertigteile erforderliche Beton, wird von der Firma HAPPY BETON (Nachbargrundstück), produziert und von den Kollegen der BWDM GmbH verarbeitet.

Zur Verbesserung der Lager- und Produktionsabläufe beabsichtigen wir den Einsatz eines elektrisch, betriebenen (TDK), Typ MB 1030.1, im Außenbereich der Produktionshalle.

Ziel ist es:

- die vorhandenen Lagerflächen besser zu nutzen
- die Arbeitsbedingungen der Kollegen zu verbessern
- Abläufe der Produktion zu optimieren
- den Einsatz des/der Dieselmaststaplers/Autokranen zu minimieren
(positiver Nebeneffekt wird hier die Reduzierung der Emissionswerte sein)

Zum Einsatz kommt ein ortsveränderlicher, Schienen gebundener TDK.

Dazu wird die vorhandene, teilweise beschädigte Hofbefestigung (Straßenbeton) aufgenommen.

Der Unterbau wird höhen- und fachgerecht hergestellt und die Fertigteile-Schienenelemente darauf verlegt.

Grundlage ist die von Herrn Dr. Ing. Patzig erarbeitete statische Bemessung (s. Anlage).

Der TDK wird lediglich nach Bedarf stundenweise in der Zeit von 6:00 – 16:30 Uhr eingesetzt.

Dazu ist der Bau einer neuen Produktionshalle und die Aufstockung des Personalstandes notwendig.

Beides ist zur Zeit nicht geplant.