

|   |            |                               |
|---|------------|-------------------------------|
| <b>Beschlussvorlage</b>   |            | Vorlage-Nr: VO/GV11/2017-0496 |
| Gemeinde Ventschow   |            | Status: öffentlich            |
| Federführend:   |            | Aktenzeichen:                 |
| Bauamt   |            | Datum: 03.05.2017             |
|   |            | Einreicher: Bürgermeister     |
| <b>Einvernehmen zur Voranfrage - Errichtung eines Einfamilienhauses mit Einliegerwohnung und Carport auf den Flurstücken 331/119, 388/4, Flur 1, Gemarkung Ventschow, Straße der Jugend</b> |            |                               |
| Beratungsfolge:   |            |                               |
| Beratung Ö / N   | Datum      | Gremium                       |
| Ö   | 15.05.2017 | Gemeindevertretung Ventschow  |

### Beschlussvorschlag:

Die Gemeindevertretung Ventschow beschließt der Voranfrage – Errichtung eines Einfamilienhauses mit Einliegerwohnung und Carport auf den Flurstücken 331/119, 388/4, Flur 1, Gemarkung Ventschow zuzustimmen..

### Sachverhalt:

Der Antrag ging aufgrund des Posteingangs gleich in die GV. Das geplante EFH hat eine Grundfläche von ca. 12m x 12m. Es wird ein EFH im Bungalowstil mit einem Vollgeschoss.

### Anlage/n:

Flurkarte mit Zeichnung,

|                                                |  |
|------------------------------------------------|--|
| <b>Abstimmungsergebnis:</b>                    |  |
| Gesetzliche Anzahl der Mitglieder des Gremiums |  |
| Davon besetzte Mandate                         |  |
| Davon anwesend                                 |  |
| Davon Ja- Stimmen                              |  |
| Davon Nein- Stimmen                            |  |
| Davon Stimmenthaltungen                        |  |
| Davon Befangenheit nach § 24 KV M-V            |  |



# Auszug aus der Liegenschaftskarte Nordwestmecklenburg / Wismar


Gemarkung: 130576 / Ventschow  
Flur: 1

Landkreis Nordwestmecklenburg  
Die Landrätin  
Kataster- und Vermessungsamt  
Rostocker Straße 76  
23970 Wismar

Landkreis Nordwestmecklenburg  
Die Landrätin  
Kataster- und Vermessungsamt  
Rostocker Straße 76  
23970 Wismar

Maßstab ca. 1:1000  
Digitalisierungsgrundlage Karte im Maßstab 1:5000

Wismar, den 18.08.2009

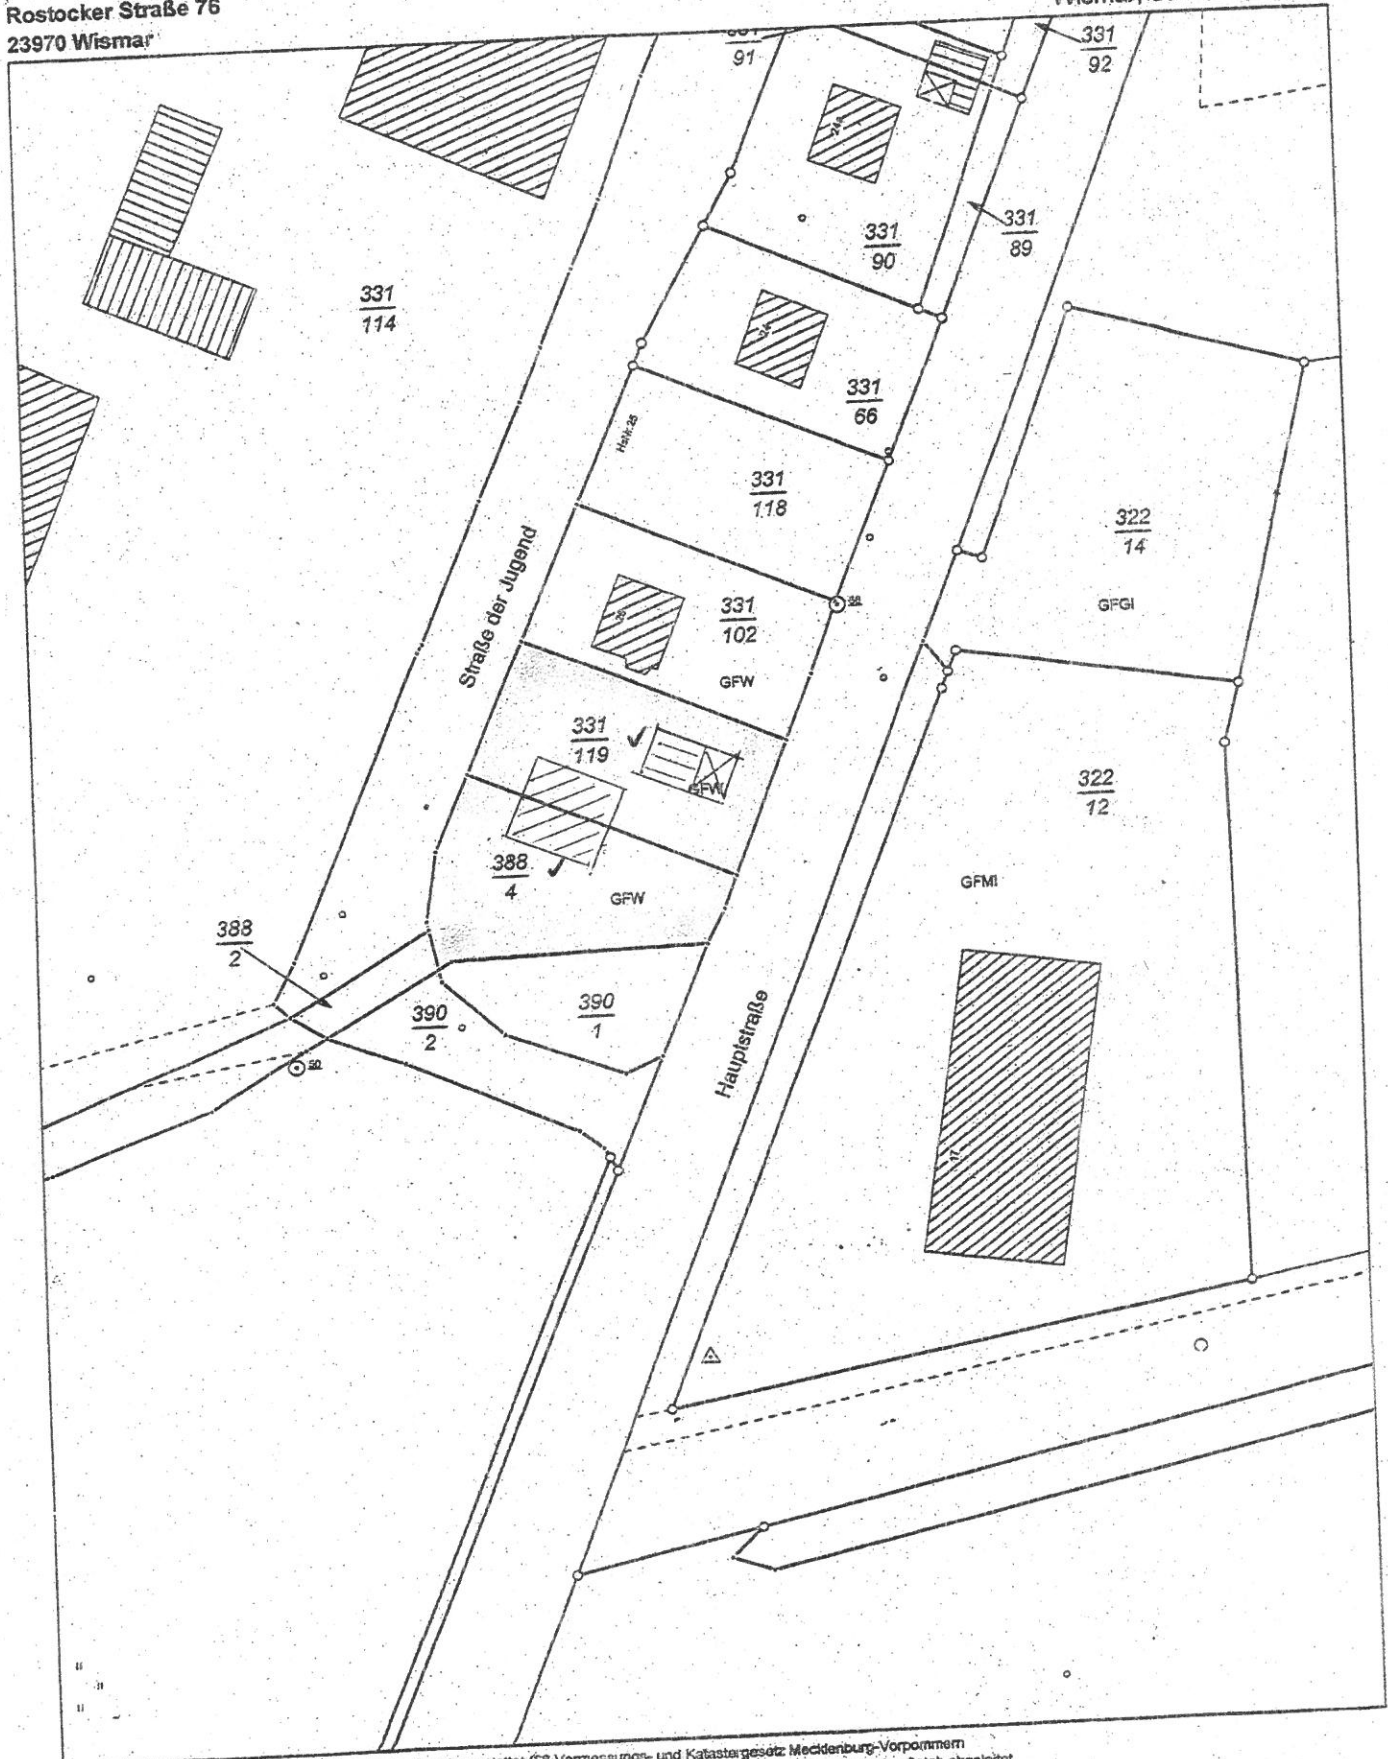

Vervielfältigungen nur für eigene, nicht gewerbliche Zwecke gestattet (§8 Vermessungs- und Katastergesetz Mecklenburg-Vorpommern vom 22.07.2002, GVOBl. S. 524). Der Gebäudebestand wurde örtlich nicht geprüft. Die Darstellungen sind aus dem Originalmaßstab abgeleitet und weisen daher Ungenauigkeiten auf. Die Karte ist somit nur bedingt für technische Anforderungen geeignet.