

Beschlussvorlage	Vorlage-Nr: VO/GV01/2017-1271
Gemeinde Dorf Mecklenburg	Status: öffentlich
Federführend:	Aktenzeichen:
Bauamt	Datum: 26.06.2017
	Einreicher: Bürgermeister
Änderung der Einbahnstraßenregelung "Am Wehberg" in Dorf Mecklenburg	
Beratungsfolge:	
Beratung Ö / N	Datum Gremium
Ö	05.09.2017 Ausschuss für Gemeindeentwicklung, Bau, Verkehr und Umwelt Dorf Mecklenburg

Beschlussvorschlag:

Beratungsbedarf

Sachverhalt:

Mitarbeiter der Amtsverwaltung beantragen, in Dorf Mecklenburg, die Einbahnstraßen-Regelung der Straße „Am Wehberg“ in Höhe des Amtsgebäudes neu zu regeln.

Grund: Die Einbahnstraßen -Ausfahrt vom Amtsgebäude kommend, in Höhe „Am Wehberg 16“ (in Anlage Punkt A) ist beidseitig sehr unübersichtlich, so dass es dort bereits mehrfach zu Beinahe-Unfällen gekommen ist.

Es wird vorgeschlagen, die Einbahnstraßenregelung im Bereich des Amtes und der Apotheke umzudrehen, also aus Höhe „Am Wehberg 16“ in Richtung Amt in die Straße einzufahren und diese an der Apotheke in Höhe Nr. 11 B (ehem. Ledigenwohnheim) wieder zu verlassen.


Dort wäre der Einsichtsbereich zum Ausfahren der Straße wesentlich übersichtlicher.

Finanzielle Auswirkungen: keine

Anlage/n: Lageplan mit derzeitiger und beantragter Einbahnstraßen-Regelung

Abstimmungsergebnis:	
Gesetzliche Anzahl der Mitglieder des Gremiums	
Davon besetzte Mandate	
Davon anwesend	
Davon Ja- Stimmen	
Davon Nein- Stimmen	
Davon Stimmenthaltungen	
Davon Befangenheit nach § 24 KV M-V	

Am Wehberg

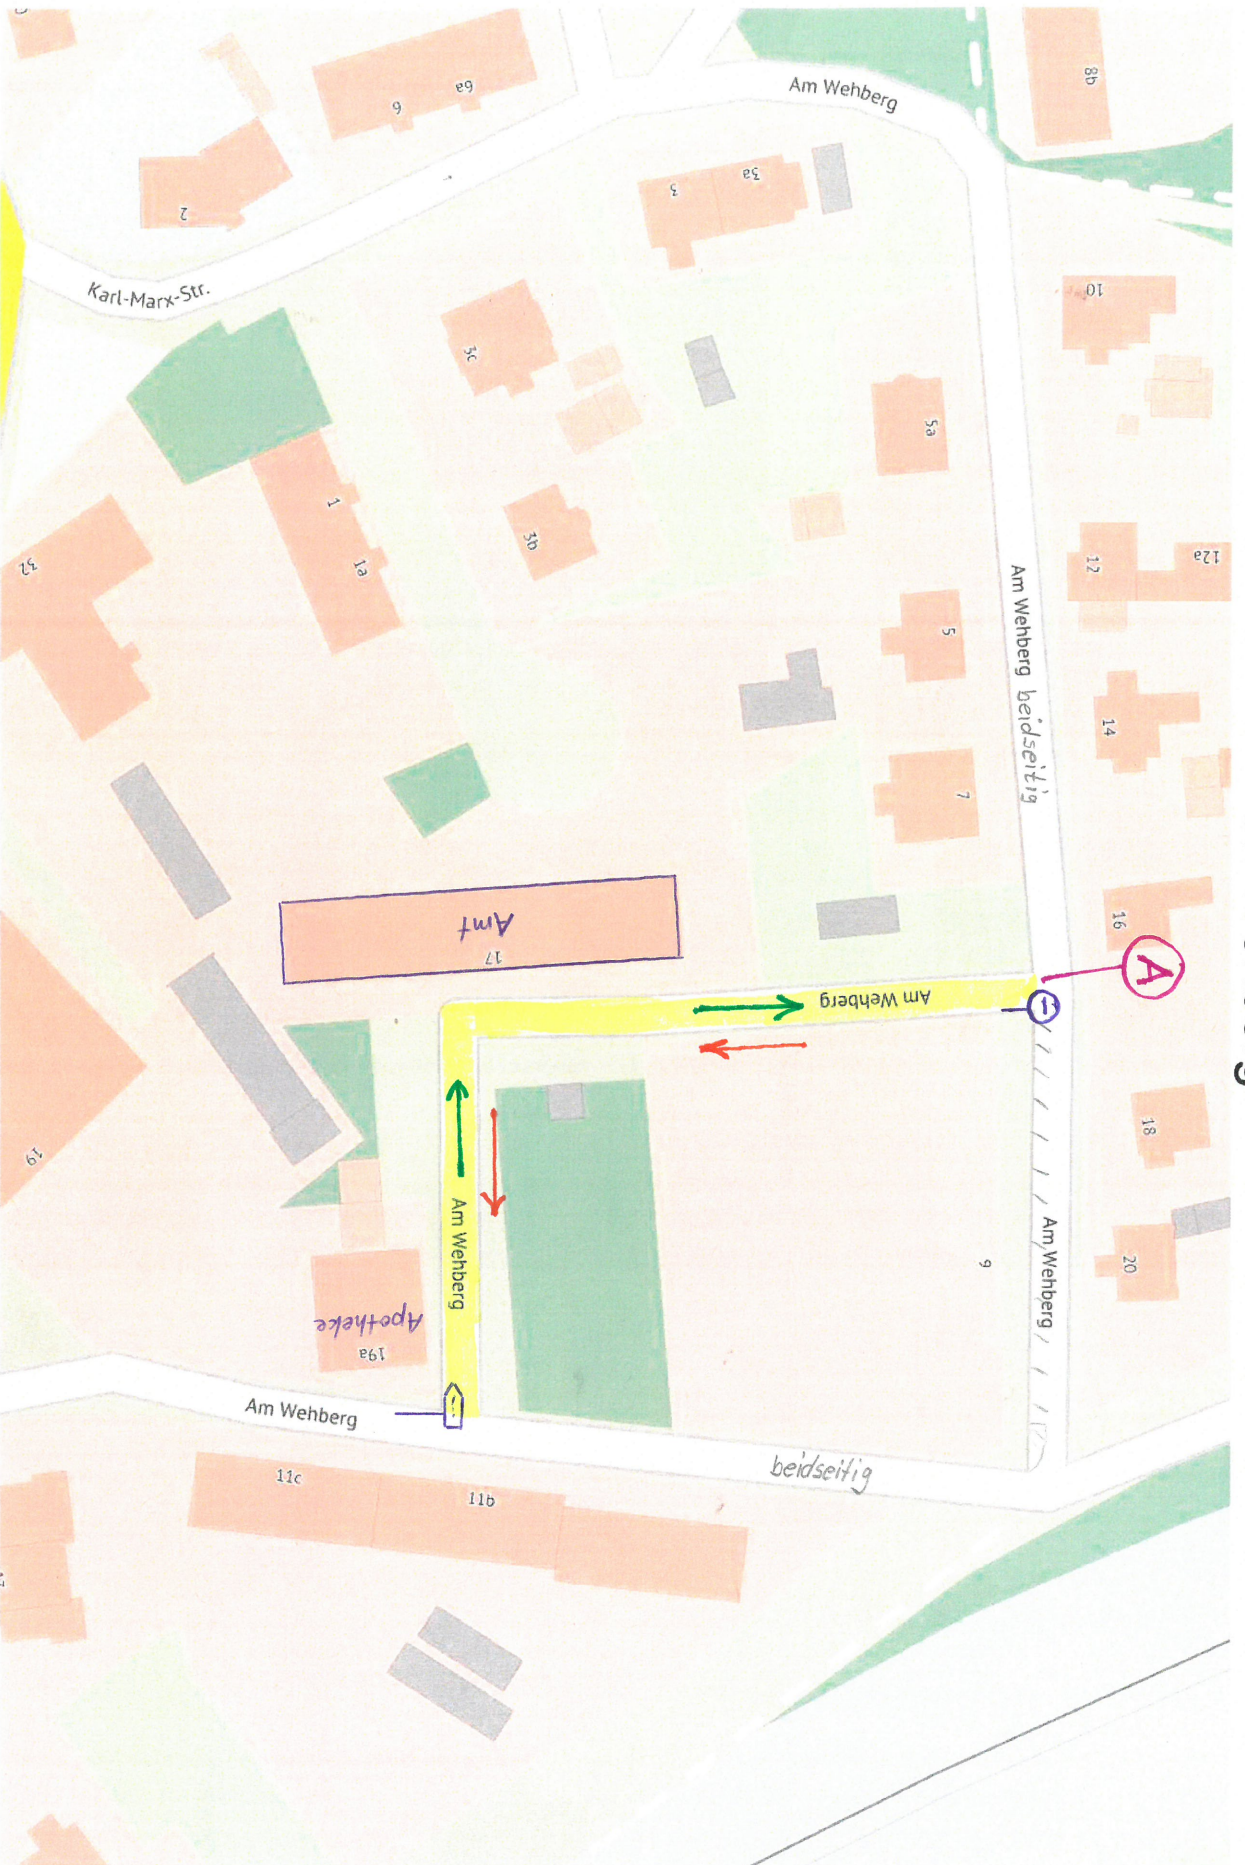

1 : 1000

→ aktuelle Verkehrsführung

→ beantragte Verkehrsführung

① Gefahrenstelle
z. Z. Ausfahrt