

|   |   |            |                                     |       |         |   |  |            |                                     |
|---|---|------------|-------------------------------------|-------|---------|---|--|------------|-------------------------------------|
| <b>Beschlussvorlage</b><br>Gemeinde Dorf Mecklenburg<br><br>Federführend:<br>Bauamt   | Vorlage-Nr: VO/GV01/2017-1302<br>Status: öffentlich<br>Aktenzeichen:<br>Datum: 07.09.2017<br>Einreicher: Bürgermeister |            |                                     |       |         |   |  |            |                                     |
| <b>Einvernehmen zum Bauvorhaben - selbstständige Aufschüttung an der straßenseitigen Grundstücksgrenze, Nachtkoppel / Am Wallensteingraben 11a-c, Flst. 376, Flur 2, Gemarkung Dorf Mecklenburg,</b>                        |   |            |                                     |       |         |   |  |            |                                     |
| Beratungsfolge:<br><table border="0"> <tr> <td>Beratung</td> <td>Ö / N</td> <td>Datum</td> <td>Gremium</td> </tr> <tr> <td>Ö</td> <td></td> <td>10.10.2017</td> <td>Gemeindevertretung Dorf Mecklenburg</td> </tr> </table> |   | Beratung   | Ö / N                               | Datum | Gremium | Ö |  | 10.10.2017 | Gemeindevertretung Dorf Mecklenburg |
| Beratung   | Ö / N   | Datum      | Gremium                             |       |         |   |  |            |                                     |
| Ö   |   | 10.10.2017 | Gemeindevertretung Dorf Mecklenburg |       |         |   |  |            |                                     |

**Beschlussvorschlag:**

Die Gemeindevertretung Dorf Mecklenburg beschließt das Einvernehmen zur Aufschüttung an der straßenseitigen Grundstücksgrenze, Nachtkoppel/Am Wallensteingraben 11a-c auf dem Flurstück 376, Flur 2, Gemarkung Dorf Mecklenburg zu erteilen.

**Sachverhalt:**

siehe Anlage Baubeschreibung

**Anlage/n:**

Baubeschreibung, Lage- und Höhenplan, Schnitte

|                                                |  |
|------------------------------------------------|--|
| <b>Abstimmungsergebnis:</b>                    |  |
| Gesetzliche Anzahl der Mitglieder des Gremiums |  |
| Davon besetzte Mandate                         |  |
| Davon anwesend                                 |  |
| Davon Ja- Stimmen                              |  |
| Davon Nein- Stimmen                            |  |
| Davon Stimmenthaltungen                        |  |
| Davon Befangenheit nach § 24 KV M-V            |  |

**Baubeschreibung zur Aufschüttung :**

**Im Bebauungsplan Nr. 6 " WG Mecklenburg Süd " der Gemeinde Dorf Mecklenburg  
2. Änderung wurde für das Flurstück 376 die Geländeoberfläche festgelegt.**

**Die drei Wohnhäuser sind in der Bauausführung und wurden auf der fest -  
gelegten Höhenlage errichtet.**

**An der westlichen und südlichen Grundstücksgrenze wurde eine Mauer nach LBO M / V , § 61  
errichtet. ( Verfahrensfreie Vorhaben )**

**Dadurch kann das Gelände vor den drei Wohnhäusern bis zur Straße aufgeschüttet werden,  
um eine ebene Oberfläche zu erhalten.**

**In den Schnitten 1 - 4 sind die Geländeprofile dargestellt. ( vorhanden und geplant )**

**Kosten für die Aufschüttung : 3.200,00 €**

  
.....  
Bauherr

  
.....  
Entwurfsverfasser



# Bvh. Schulz

## B-Plan Nr. 6 „Wohngebiet Dorf Mecklenburg – Süd“, 2. Änderung

Schnitte (1/2)  
Maßstab 1: 100

VERMESSUNGSBÜRO  
LOTHAR BAUER · KERSTIN SIWEK  
Öffentlich bestellte Vermessungsingenieure


Kanalstraße 20 · 23970 Wismar  
Telefon: 0 38 41 / 28 32 00 · Telefax: 0 38 41 / 21 39 83  
E-Mail: Bauer-Siwiek@BDVI.de · www.vermessung-bs.de

Angefertigt aufgrund amtlicher Unterlagen  
und eigener örtlicher Aufnahme.



|             |                               |               |                |
|-------------|-------------------------------|---------------|----------------|
| Landkreis:  | Landkreis Nordwestmecklenburg | Auftrags-Nr.: | 5383-01-5      |
| Gemeinde:   | Dorf Mecklenburg              | Höhenbezug:   | ca. HN76 (GPS) |
| Gemarkung:  | Dorf Mecklenburg              |               |                |
| Flur:       | 2                             | Gemessen:     | 11.07.2017     |
| Flurstücke: | 376                           | Angefertigt:  | 24.08.2017 Gr  |

Schnitt 2 - 1:100  
11,00 1,55° 3,63 2,54° 2,49° 1,88 0,84 4,78  
0,24

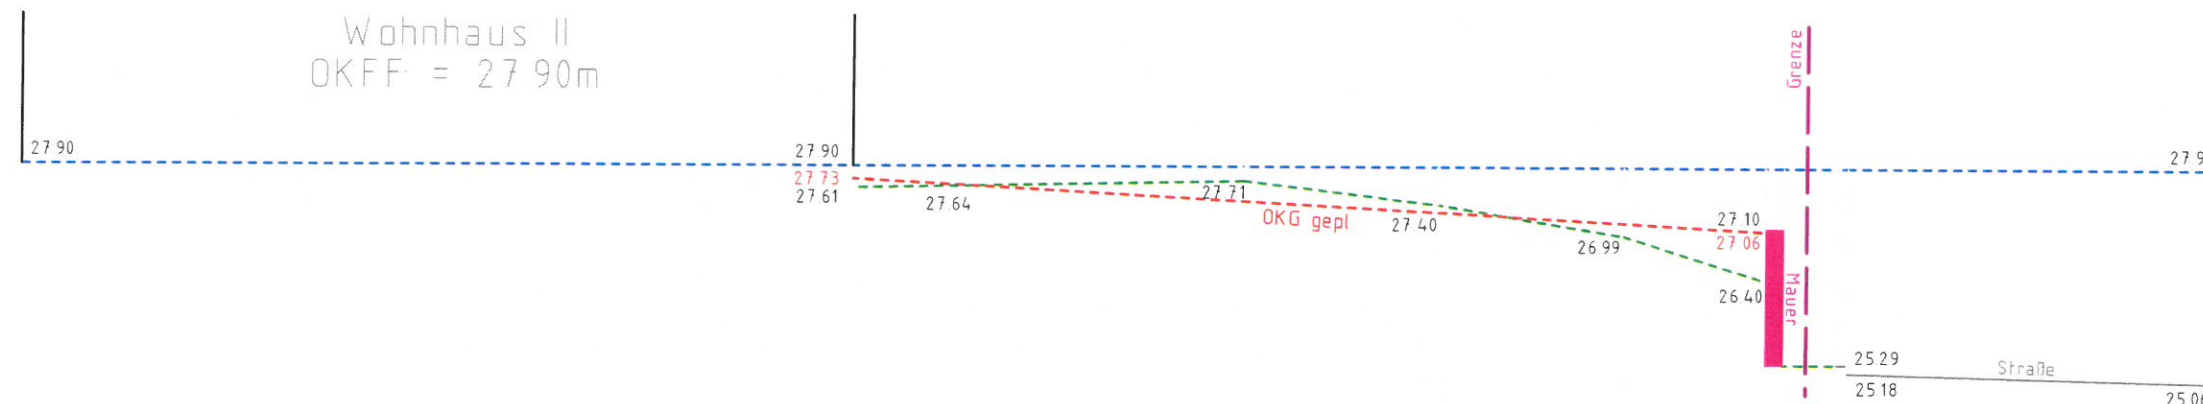

Schnitt 1 - 1:100  
17,99 5,27° 0,24 4,78  
0,24



### Legende:

- = OKFF
- = OKG geplant
- = OKG vorhanden
- = OK Straße
- = Mauer gem. LBO M/V §61

