

Beschlussvorlage Gemeinde Lübow	Vorlage-Nr: VO/GV02/2017-0747 Status: öffentlich Aktenzeichen:
Federführend: Bauamt	Datum: 20.10.2017 Einreicher: Bürgermeister
Einvernehmen zur Errichtung eines Nebengebäudes (Holzlager) als Ersatzbau, Gemarkung Lübow, Flur 1, Flst. 3/2, 115/1, 115/12, Kletziner Weg 3	
Beratungsfolge:	
Beratung Ö / N	Datum Gremium
Ö	07.11.2017 Ausschuss für Gemeindeentwicklung, Bau, Verkehr und Umwelt Lübow
N	14.11.2017 Hauptausschuss Lübow

Beschlussvorschlag:

Der Hauptausschuss Lübow beschließt der Errichtung eines Nebengebäudes (Holzlager) als Ersatzbau auf den Flurstücken 3/2, 115/1 und 115/12, Flur 1, Gemarkung Lübow zuzustimmen.

Sachverhalt:

Der Antragsteller möchte auf dem oben genannten Grundstück die Errichtung eines Nebengebäudes (Holzlager) als Ersatzbau errichten.

Anlage/n:

Flurkarte, Lageplan, Grundriss und Schnitt geplant, Ansichten

Abstimmungsergebnis:	
Gesetzliche Anzahl der Mitglieder des Gremiums	
Davon besetzte Mandate	
Davon anwesend	
Davon Ja- Stimmen	
Davon Nein- Stimmen	
Davon Stimmenthaltungen	
Davon Befangenheit nach § 24 KV M-V	



Erstellt am 24.08.2017

Ort: Lübow (13 0450)
Flurstück: 1
Flurstück: 3/2


Kreis: Landkreis Nordwestmecklenburg
Gemeinde: Lübow (13 0 74 047)
Lage: Kletziner Weg 3




10 15 Meter

© Vermessungs- und Geoinformationsbehörden Mecklenburg-Vorpommern
Vervielfältigung, Weiterverarbeitung, Umwandlung, Weitergabe an Dritte oder Veröffentlichung bedarf der Zustimmung
der zuständigen Vermessungs- und Geoinformationsbehörde. Davon ausgenommen sind Verwendungen zu
innerdienstlichen Zwecken oder zum eigenen, nicht gewerblichen Gebrauch (§ 34 Abs. 1 GeoVermG M-V).

5.10.17

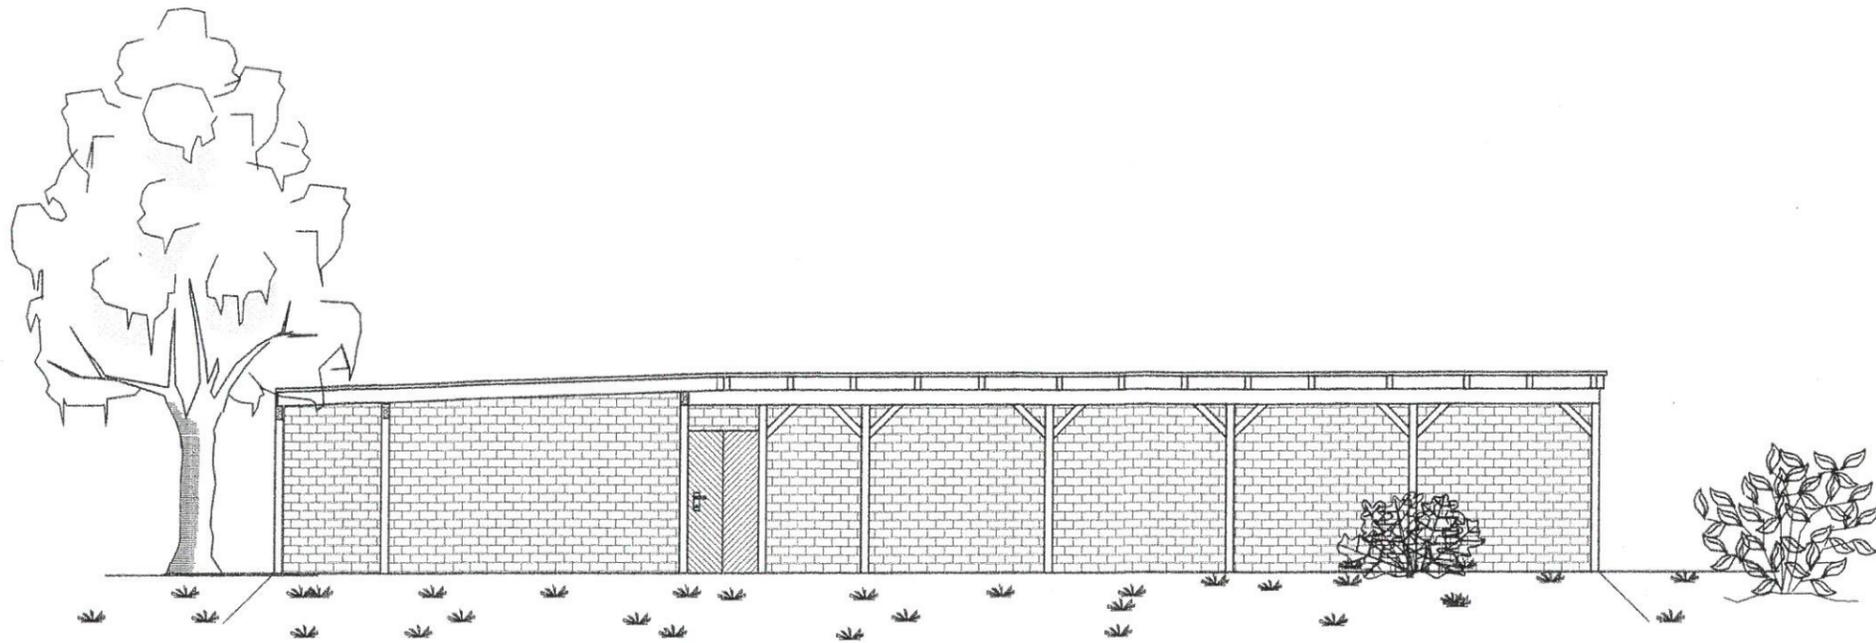

Ansicht von Süd-West

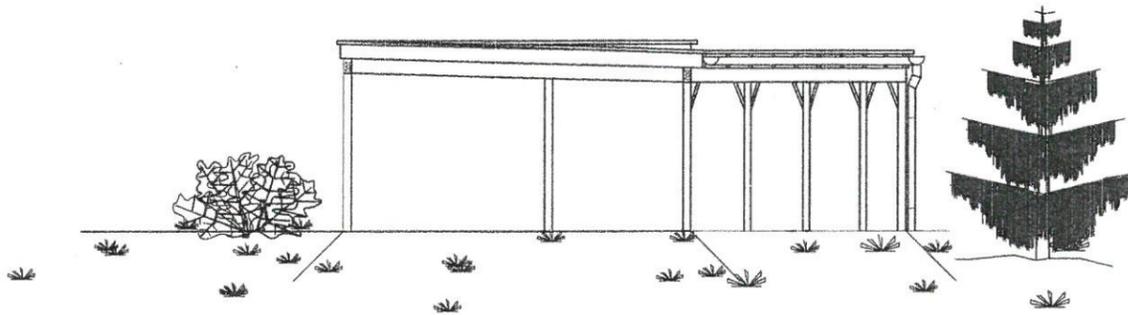


Ansicht von Süd-Ost




Alle Maße sind am Bau zu prüfen !

Projektierungsbüro Peter Neetz Alter Schulweg 1, 23996 Bad Kleinen, Tel. 038423/490 , p.neetz@web.de			
Projektant		Vorhaben	Holzlager 1 + 2 Lübow
Zeichner		Bauherr	Sandy Knoop Kletziner Weg 3, 23972 Lübow
Maßstab	1 : 100	Benennung	Umbau u. Rückbau Holzlager 1 + 2 Ansichten geplant
Datum	15.07.2017	Bl.-Nr.	7
Proj.-Nr.	23/17		
Geändert	26.09.2017		

5.10.17

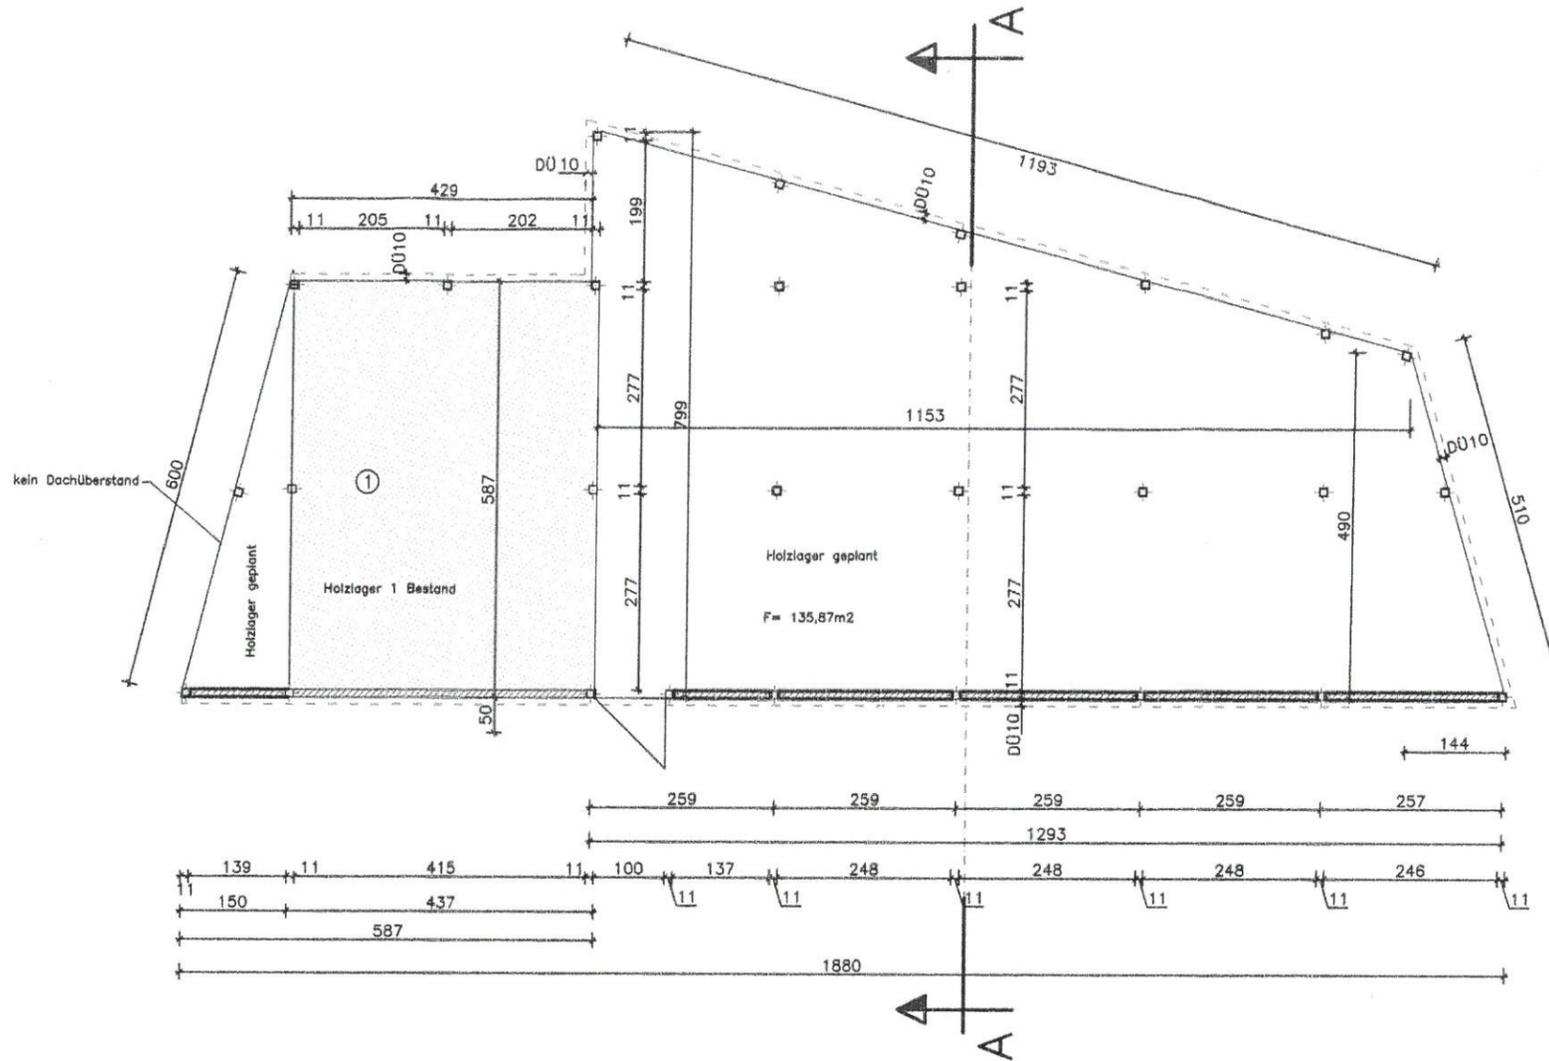

Grundriß

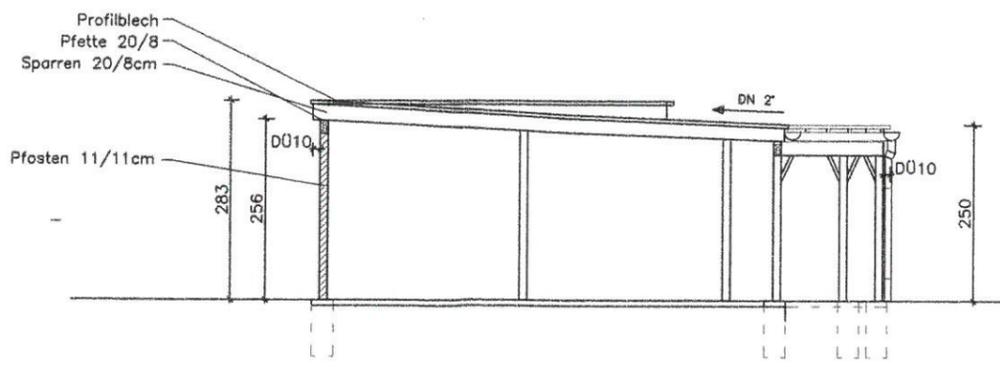

Schnitt A-A



Alle Maße sind am Bau zu prüfen !

Projektierungsbüro Peter Neetz	
Alter Schulweg 1, 23996 Bad Kleinen, Tel. 038423/490, p.neetz@web.de	
Projektant	Holzlager 1 + 2 Lüböw
Zeichner	
Maßstab	Sandy Knoop Kletziner Weg 3, 23972 Lüböw
Datum	
Proj.-Nr.	Umbau u. Rückbau Holzlager 1 + 2 Grundriß und Schnitt A-A geplant
Geändert	
Bl.-Nr. 6	