

<b>Beschlussvorlage</b> Gemeinde Bad Kleinen	Vorlage-Nr: VO/GV08/2017-1922 Status: öffentlich Aktenzeichen:	
Federführend: Bauamt	Datum: 15.11.2017 Einreicher: Bürgermeister	
<b>Beratung und Beschlussfassung zur Vergabe einer Straßenbezeichnung für den Bereich des B-Plan Gebietes B-Plan Nr. 14 A in Gallentin</b>		
Beratungsfolge:		
Beratung Ö / N	Datum	Gremium
Ö	13.12.2017	Gemeindevertretung Bad Kleinen
Ö	30.01.2018	Ausschuss Gemeindeentwicklung und Tourismus Bad Kleinen

**Beschlussvorschlag:**

Die Gemeindevertretung Bad Kleinen beschließt die Vergabe eines Straßennamens für den Bereich des B-Plan Gebietes Nr. 14 A in Gallentin.

Die Bezeichnung soll „Seestraße“ lauten.

**Sachverhalt:**

Im B-Plan Gebiet erfolgt die innere Erschließung. Hier entstehen nach und nach Ferienhäuser und eine private Erschließungsstraße. Um dieses Gebiet näher zu bezeichnen, ist die Vergabe eines Straßennamens mit entsprechender Nummerierung notwendig.

**Anlage/n:**

Vorschlag Straßename mit Nummerierung


<b>Abstimmungsergebnis:</b>	
Gesetzliche Anzahl der Mitglieder des Gremiums	
Davon besetzte Mandate	
Davon anwesend	
Davon Ja- Stimmen	
Davon Nein- Stimmen	
Davon Stimmenthaltungen	
Davon Befangenheit nach § 24 KV M-V	

Neu!!! Seestraße

# Ausführungsplan



M 1 : 750

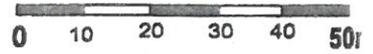

**Bauherr sowie Erschließungsträger:**  
Jörn Clermont GmbH  
Alte Dorfstraße 34  
23996 Gallentin  
Tel. 038423 - 50 888  
mail: [Info@clermont-immobilien.de](mailto:Info@clermont-immobilien.de)

23 Hausanschlüsse/ Ferienhäuser  
3 Zimmer Ferienhäuser ca. 100 m<sup>2</sup> (max. 4 Personen)


schwarz gestrichelte Linie kennzeichnet  
die Erschließungs- u. Hausanschlusssleitung  
(private)  
*"Seestraße"*

Gallentin

**GEMEINDE BAD KLEINEN**  
BEBAUUNGSPLAN NR. 14A - 1. ÄNDERUNG  
"FÜR DAS GEBIET GALLENTIN SÜD"

Planungsbüro Mahnel  
23820 Grovesmühlen  
Rudolf-Breitscheid-Straße 11  
e-mail: [pbm.mahnel@gmx@-online.de](mailto:pbm.mahnel@gmx@-online.de)  
Tel. 03881/7105-0  
Fax 03881/7105-50

Planerstellung:  
Konzept 3 - 14.10.2014  
M 1 : 750  
14.10.2014

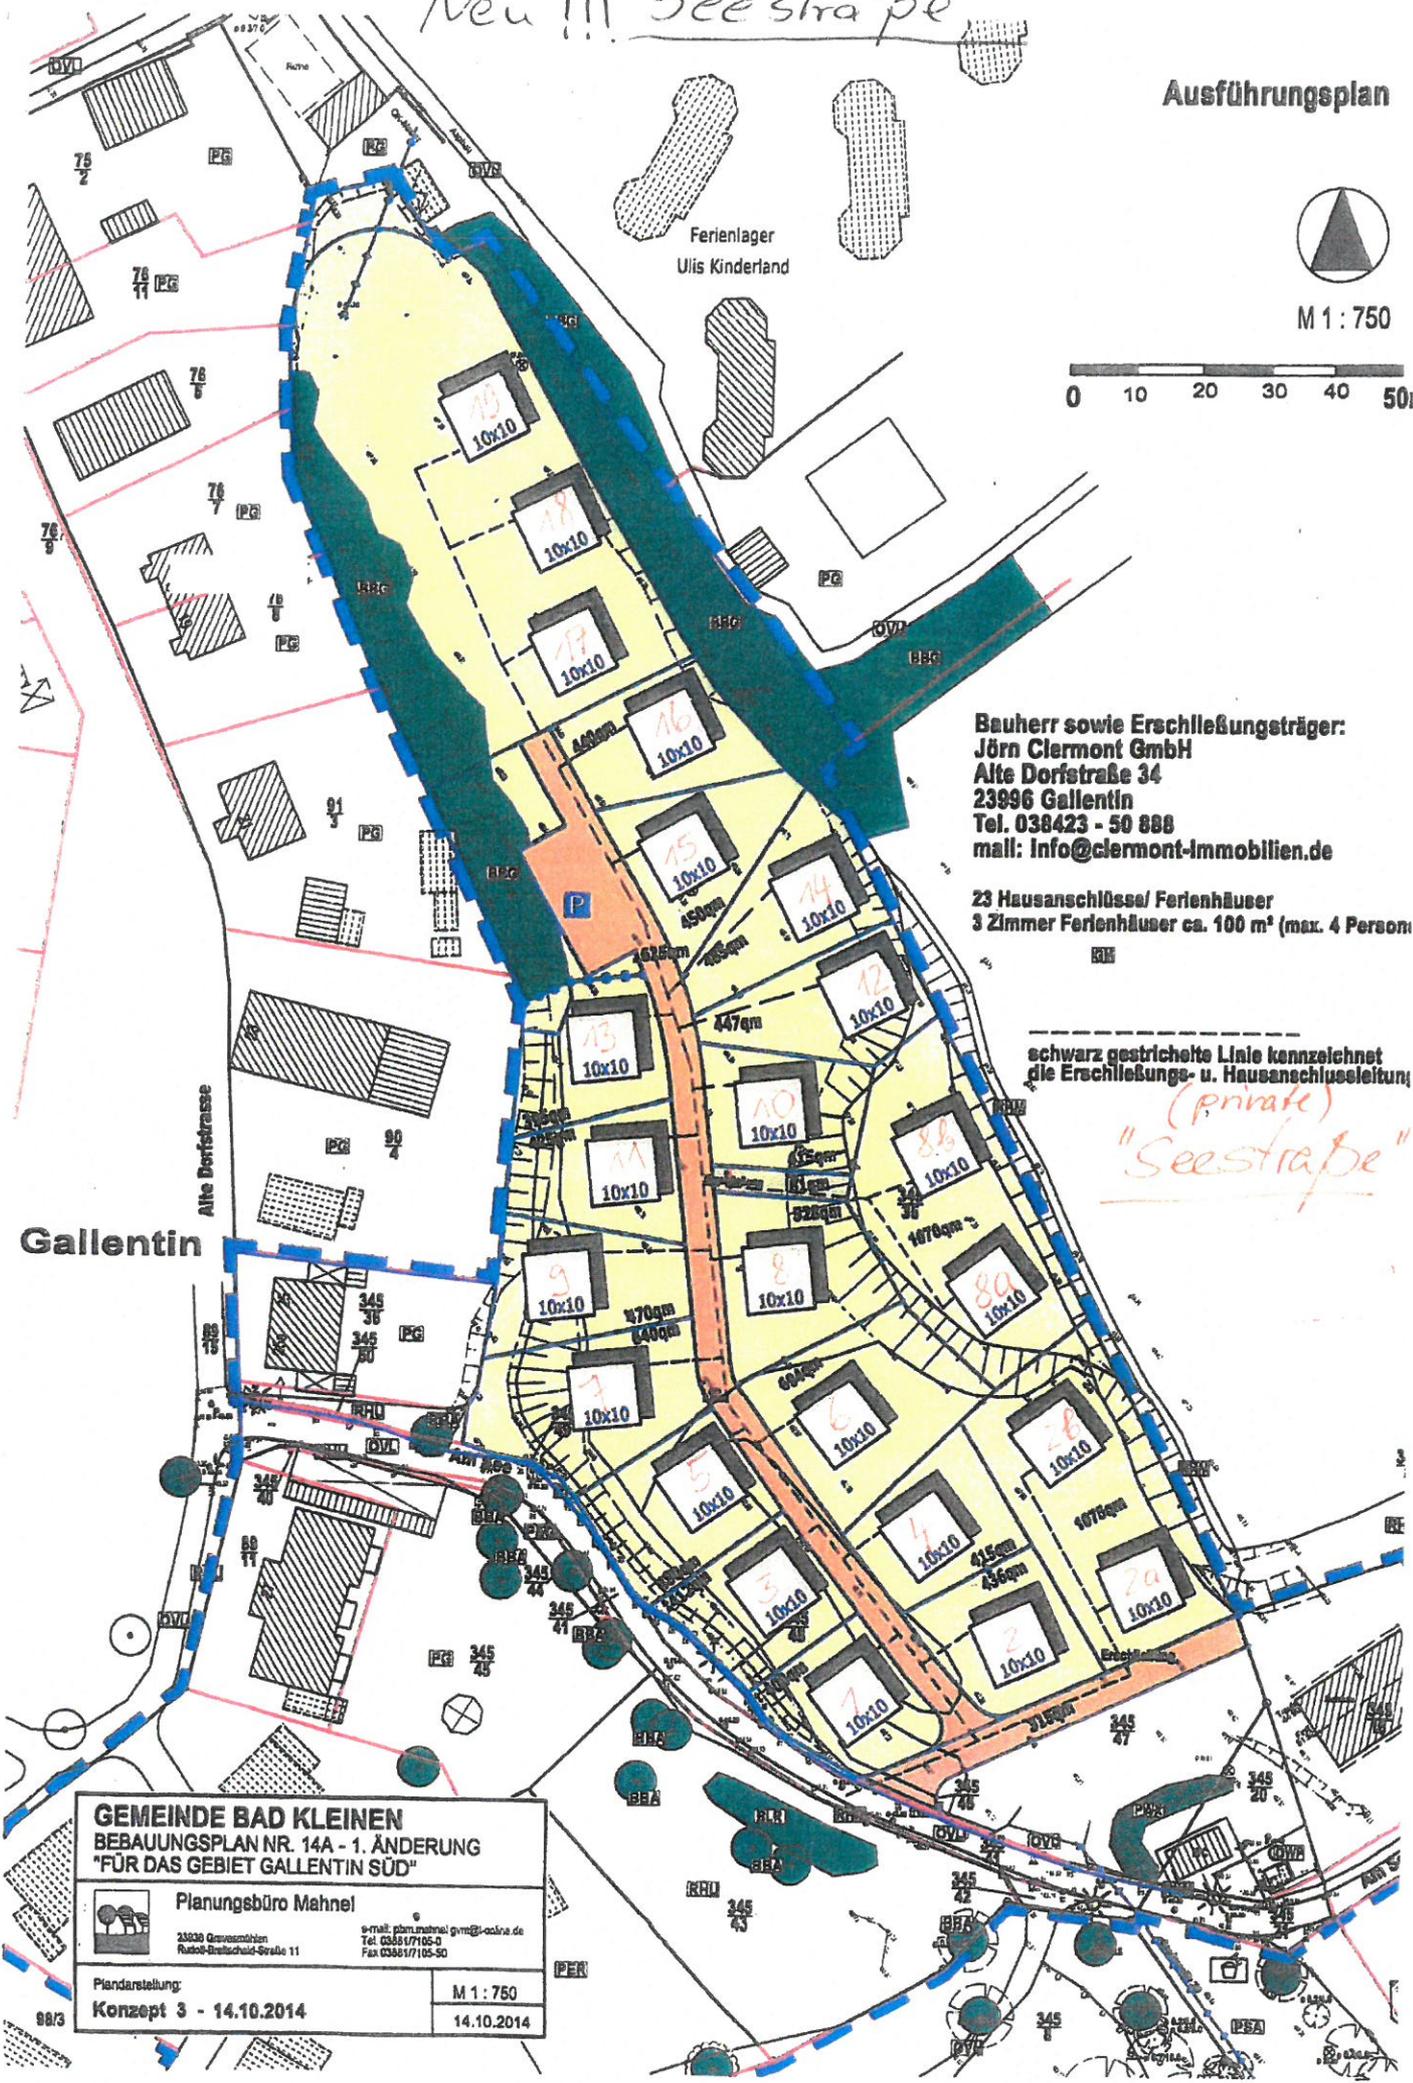

# Ausführungsplan



M 1 : 750



**Bauherr sowie Erschließungsträger:**  
Jörn Clermont GmbH  
Alte Dorfstraße 34  
23996 Gallentin  
Tel. 038423 - 50 888

schwarz gestrichelte Linie kennzeichnet die Erschließungs- u. Hausanschlussleitungen

**Gallentin**

Alte Dorfstrasse

**GEMEINDE BAD KLEINEN**  
BEBAUUNGSPLAN NR. 14A - 1. ÄNDERUNG  
"FÜR DAS GEBIET GALLENTIN SÜD"



Planungsbüro Mahnel

23996 Grevesmühlen  
Rudolf-Breitscheid-Straße 11

e-mail: pbm.mahnel.gvm@t-online.de  
Tel. 03881/7105-0  
Fax 03881/7105-50

Planandarstellung:

M 1 : 750

PER

98/3

