

Beschlussvorlage Gemeinde Dorf Mecklenburg Federführend: Bauamt	Vorlage-Nr: VO/GV01/2018-1375 Status: öffentlich Aktenzeichen: Datum: 01.03.2018 Einreicher: Bürgermeister	
Einvernehmen zur Erweiterung der Verkaufsfläche, Anbau eines Vordaches und Neugestaltung der GaLa- Ausstellung, Umverlegung Stellplätze auf dem Flurstück 174/5, Flur 1, Gemarkung Steffin, Schweriner Straße 1		
Beratungsfolge:		
Beratung Ö / N	Datum	Gremium
Ö	13.03.2018	Ausschuss für Gemeindeentwicklung, Bau, Verkehr und Umwelt Dorf Mecklenburg
Ö	10.04.2018	Gemeindevertretung Dorf Mecklenburg

Beschlussvorschlag:

Die Gemeindevertretung Dorf Mecklenburg beschließt das Einvernehmen zur Erweiterung der Verkaufsfläche, Anbau eines Vordaches und Neugestaltung der GaLa-Ausstellung, Umverlegung von Stellplätzen auf dem Flurstück 174/5, Flur 1, Gemarkung Steffin zu erteilen.


Sachverhalt:

Die Firma beantragt die oben genannte Erweiterung bzw. Neugestaltung des Grundstückes.


Anlage/n:


Flurkarte, Lageplan, Schnitt, Ansicht Nord, Ansicht Ost, Ansicht West

Abstimmungsergebnis:	
Gesetzliche Anzahl der Mitglieder des Gremiums	
Davon besetzte Mandate	
Davon anwesend	
Davon Ja- Stimmen	
Davon Nein- Stimmen	
Davon Stimmenthaltungen	
Davon Befangenheit nach § 24 KV M-V	

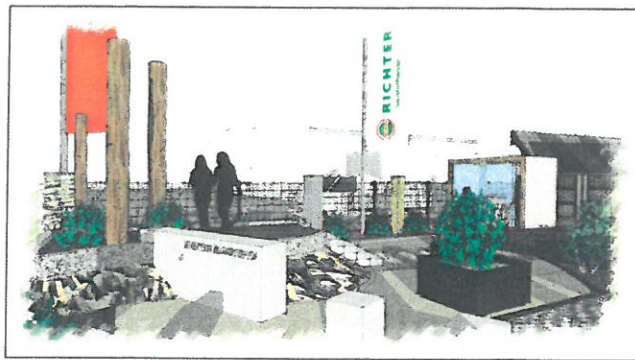

2675-06-1-2

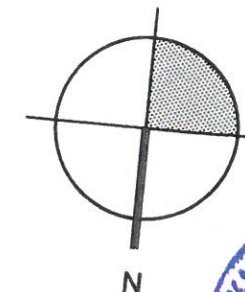

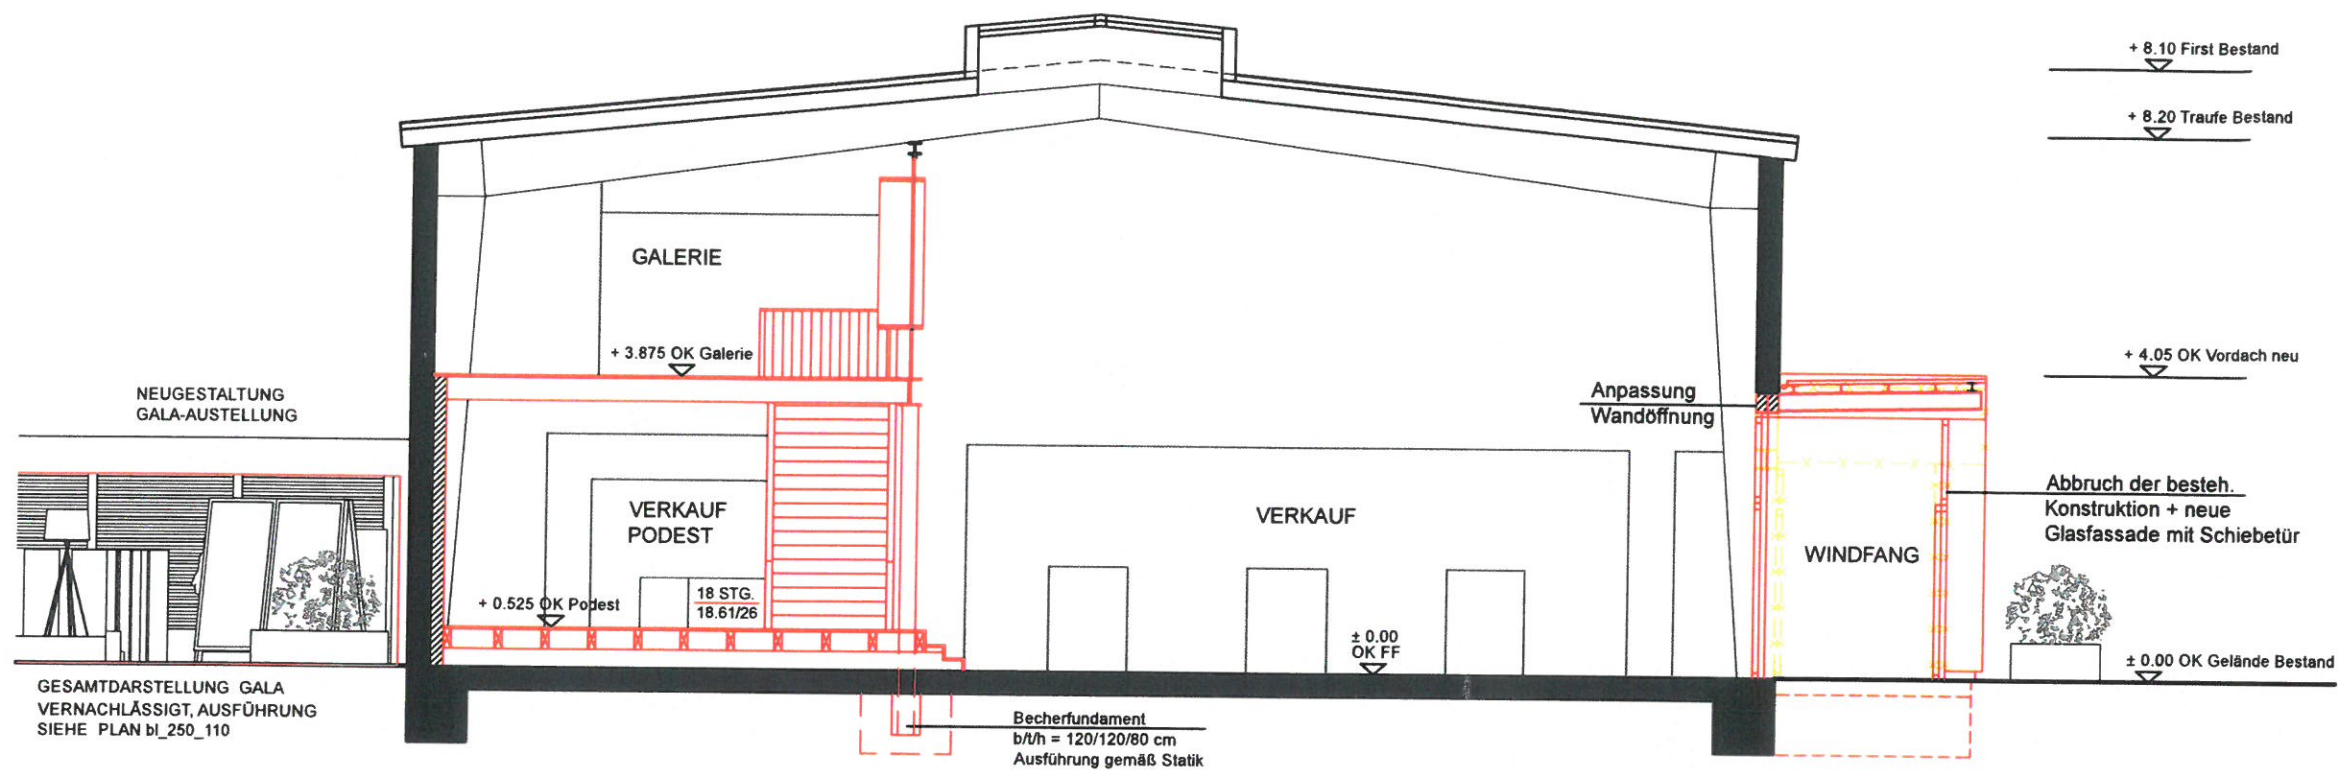

LEGENDE

MAUERWERK	
STAHLBETON	
GIPSBAU-/LEICHTBAUWAND	
WÄRMEDÄMMUNG HART/ WEICH	
ESTRICH	
BESTAND	
PORENBETON	
ABBRUCH BESTAND	
VERÄNDERUNG / NEUPLANUNG	
GRUNDSTÜCKSGRENZE	
GEPLANTES GELÄNDE	
BESTEHENDES GELÄNDE	
SELBST- UND DICHTSCHLIEßEND	
NOTAUSGANG	
FLUCHTWEG	
± 0.00	
OKFF	= Höhenkote Oberkante Fertigfußboden
-0.20	
OKRF	= Höhenkote Oberkante Rohfußboden
±0.00 OKFF	= Höhenkote Oberkante Fertigfußboden
LK	LICHTKUPPEL
STG	STEIGUNGEN
RR	REGENFALLROHR
DN	NENNWEITE

BAUANTRAG

PROJEKT	PROJ-NR
ERWEITERUNG VERKAUFSFLÄCHE	2146
NEUBAU VORDACH + NEUGESTALTUNG	DATUM
GALA + UMVERLEGUNG PARKPLÄTZE	19.12.2017
RICHTER BAUSTOFFE	MASZSTAB
SCHWERINER STRASSE 1	1:100
23972 DORF MECKLENBURG / STEFFIN	BAUHERR
BAUHERR	BEARBEITER
RICHTER BAUSTOFFE GMBH & CO. KGAA	sk
HINTER DEN KIRSCHKATEN 75-79	PLANNR
23560 LÜBECK	bs_100_210
	INDEX
	0


ARCHITEKT	TELEFON: (03 81) 20 38 426
ARCHITEKTEN K43, J. HEIN	FAX: (03 81) 20 38 427
RICHARD-WAGNER-STR.12	
18055 ROSTOCK	

PLANBEZEICHNUNG


SCHNITT A-A


UNTERSCHRIFT ARCHITEKT

UNTERSCHRIFT BAUHERR

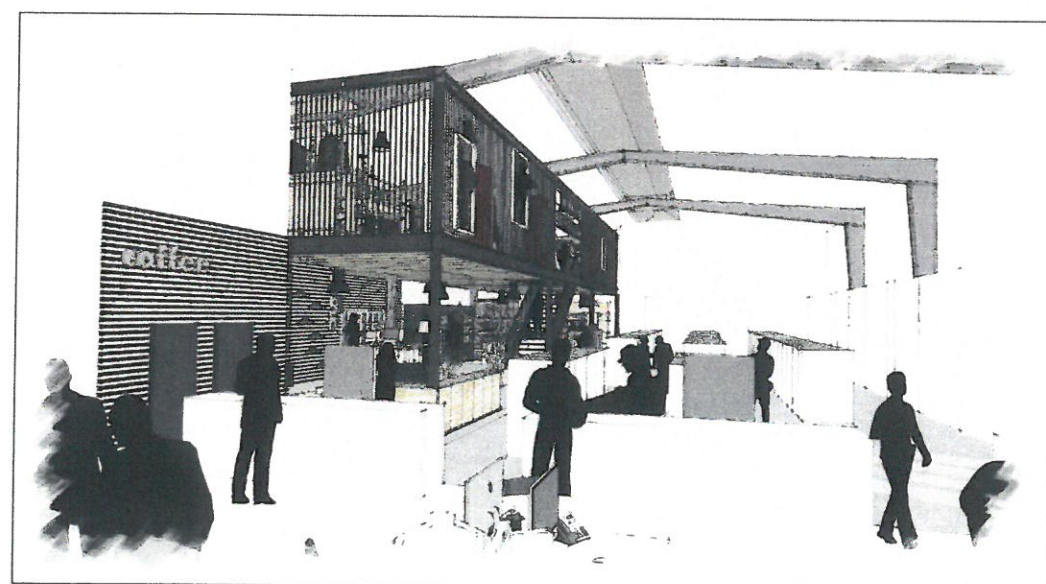

PERSPEKTIVEN GALERIE

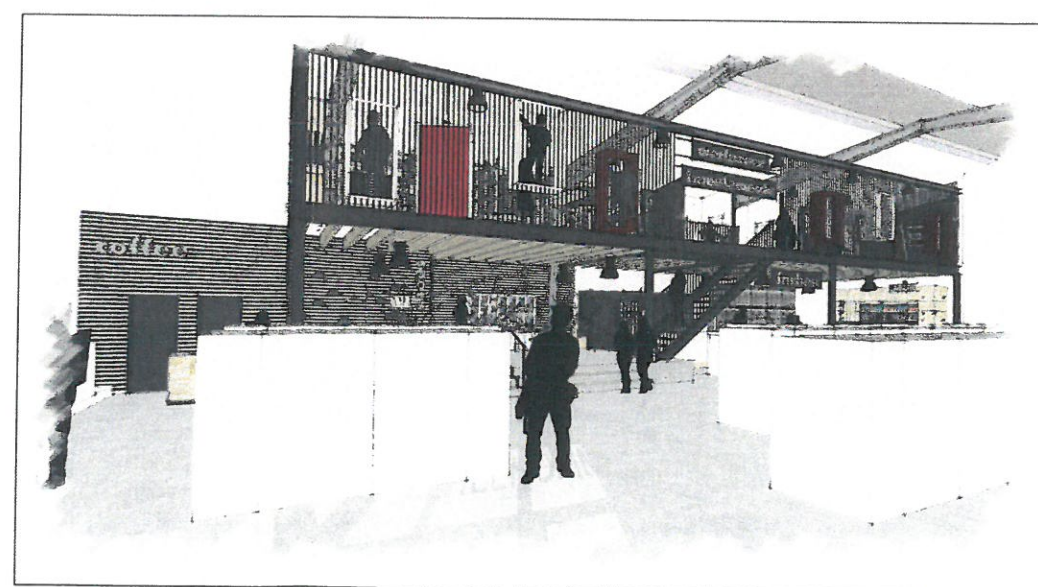

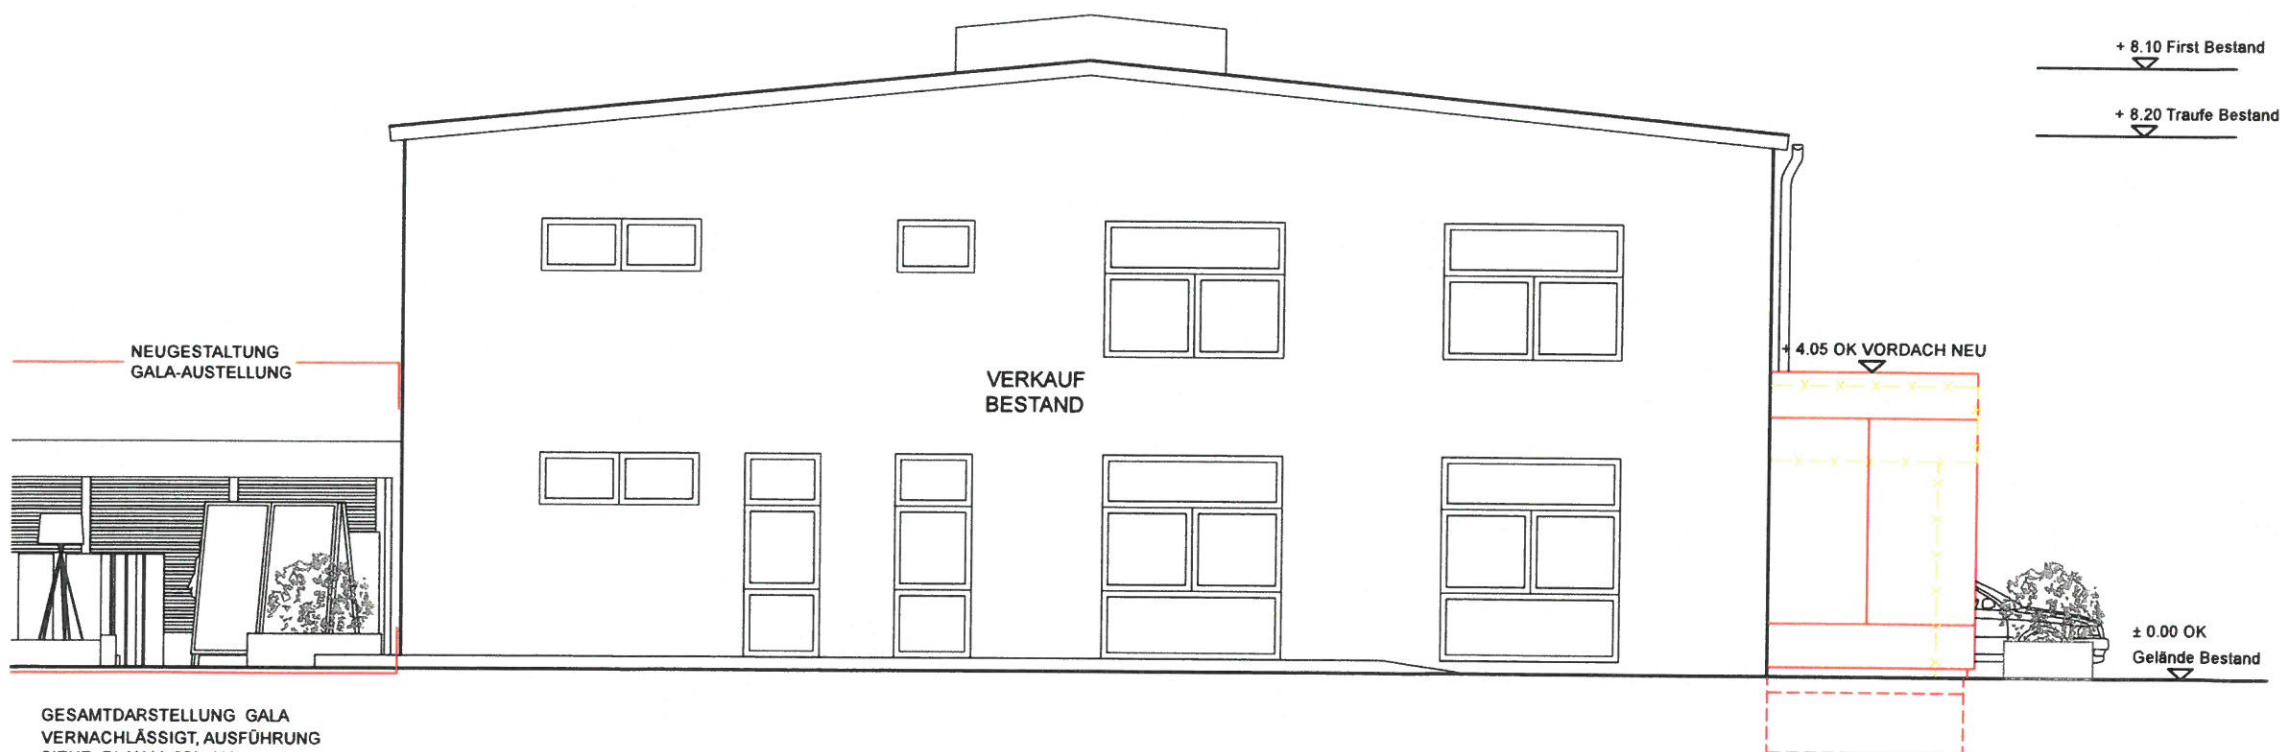

GESAMTDARSTELLUNG GALA
VERNACHLÄSSIGT, AUSFÜHRUNG
SIEHE PLAN bl_250_110

LEGENDE

MAUERWERK	
STAHLBETON	
GIPSBAU-/LEICHTBAUWAND	
WÄRMEDÄMMUNG HART/ WEICH	
ESTRICH	
BESTAND	
PORENBETON	
ABBRUCH BESTAND	
VERÄNDERUNG / NEUPLANUNG	
GRUNDSTÜCKSGRENZE	
GEPLANTES GELÄNDE	
BESTEHENDES GELÄNDE	
SELBST- UND DICHTSCHLIEßEND	
NOTAUSGANG	
FLUCHTWEG	


± 0.00	
OKFF	= Höhenkote Oberkante Fertigfußboden
-0.20	
OKRF	= Höhenkote Oberkante Rohfußboden
±0.00 OKFF	= Höhenkote Oberkante Fertigfußboden
LK	LICHTKUPPEL
STG	STEIGUNGEN
RR	REGENFALLROHR
DN	NENNWEITE


BAUANTRAG

PROJEKT	PROJ-NR
ERWEITERUNG VERKAUFSFLÄCHE	2146
NEUBAU VORDACH + NEUGESTALTUNG	DATUM
GALA + UMVERLEGUNG PARKPLÄTZE	19.12.2017
RICHTER BAUSTOFFE	MASZSTAB
SCHWERINER STRASSE 1	1:100
23972 DORF MECKLENBURG / STEFFIN	BAUHERR
BAUHERR	BEARBEITER
RICHTER BAUSTOFFE GMBH & CO. KGAA	sk
HINTER DEN KIRSCHKATEN 75-79	PLANNR
23560 LÜBECK	ba_100_320
	INDEX
	0

ARCHITEKT	ARCHITEKTEN K43, J. HEIN	TELEFON: (03 81) 20 38 426
	RICHARD-WAGNER-STR.12	FAX: (03 81) 20 38 427
	18055 ROSTOCK	

PLANBEZEICHNUNG	ANSICHT OST
UNTERSCHRIFT ARCHITEKT	UNTERSCHRIFT BAUHERR

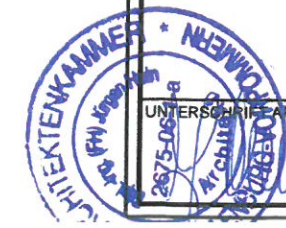

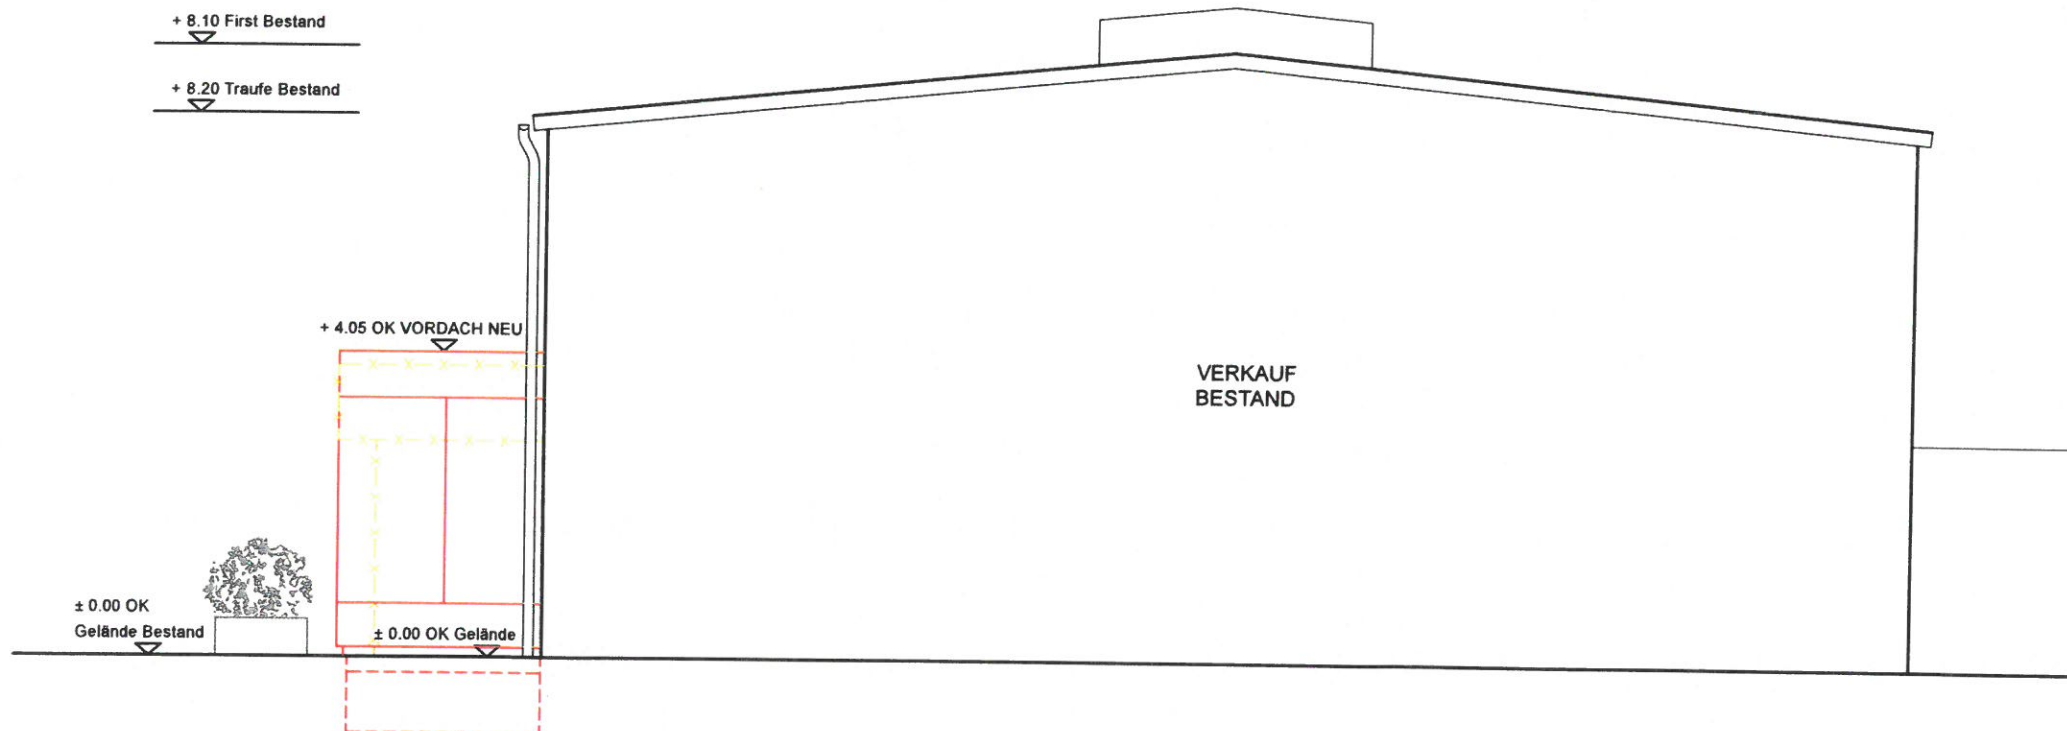

LEGENDE

MAUERWERK	
STAHLBETON	
GIPSBAU-/LEICHTBAUWAND	
WÄRMEDÄMMUNG HART/ WEICH	
ESTRICH	
BESTAND	
PORENBETON	
ABBRUCH BESTAND	
VERÄNDERUNG / NEUPLANUNG	
GRUNDSTÜCKSGRENZE	
GEPLANTES GELÄNDE	
BESTEHENDES GELÄNDE	
SELBST- UND DICHTSCHLIEßEND	
NOTAUSGANG	
FLUCHTWEG	

± 0.00
 OKFF = Höhenkote Oberkante Fertigfußboden
 -0.20
 OKRF = Höhenkote Oberkante Rohfußboden
 ±0.00 OKFF = Höhenkote Oberkante Fertigfußboden

LK	LICHTKUPPEL
STG	STEIGUNGEN
RR	REGENFALLROHR
DN	NENNWEITE

BAUANTRAG

PROJEKT	PROJ-NR
ERWEITERUNG VERKAUFSFLÄCHE	2146
NEUBAU VORDACH + NEUGESTALTUNG	DATUM
GALA + UMBERLEGUNG PARKPLÄTZE	19.12.2017
RICHTER BAUSTOFFE	MASZSTAB
SCHWERINER STRASSE 1	1:100
23972 DORF MECKLENBURG / STEFFIN	BAUHERR
BAUHERR	BEARBEITER
RICHTER BAUSTOFFE GMBH & CO. KGAA	sk
HINTER DEN KIRSCHKATEN 75-79	PLANNR
23560 LÜBECK	ba_100_330
	INDEX
	0

ARCHITEKT
 ARCHITEKTEN K43, J. HEIN TELEFON: (03 81) 20 38 426
 RICHARD-WAGNER-STR.12 FAX: (03 81) 20 38 427
 18055 ROSTOCK

PLANBEZEICHNUNG

ANSICHT WEST

UNTERSCHRIFT ARCHITEKT

UNTERSCHRIFT BAUHERR



