

Beschlussvorlage Gemeinde Dorf Mecklenburg	Vorlage-Nr: VO/GV01/2018-1386 Status: öffentlich Aktenzeichen:
Federführend: Bauamt	Datum: 10.04.2018 Einreicher: Bürgermeister
Einvernehmen zur Voranfrage zur Umnutzung einer leer stehenden Halle (2) zu einer Speisegaststätte mit Indoorspielplatz zu einer Spielhalle mit 155m² Spielfläche und 12 Geldspielgeräten auf dem Flurstück 76/22, Flur 1, Gemarkung Karow	
Beratungsfolge:	
Beratung Ö / N	Datum
Ö	15.05.2018
Ö	05.06.2018
Gremium	
Ausschuss für Gemeindeentwicklung, Bau, Verkehr und Umwelt Dorf Mecklenburg	
Gemeindevertretung Dorf Mecklenburg	

Beschlussvorschlag:

Die Gemeindevertretung Dorf Mecklenburg beschließt das Einvernehmen zur Voranfrage zur Umnutzung einer leer stehenden Halle (2) zu einer Speisegaststätte mit Indoorspielplatz, zu einer Spielhalle mit 155m² Spielfläche und 12 Geldspielgeräten auf dem Flurstück 76/22, Flur 1, Gemarkung Karow zu erteilen.


Sachverhalt:

Die bestehende Halle soll entsprechend der Zeichnungen ausgebaut und umgenutzt werden. Der Eingang zur Spielhalle soll über den Fußweg zwischen Bürohaus und Halle 2 erfolgen. Die Parkplätze der Spielhalle sollen zusammen mit den Parkplätzen der Apartments auf der Freifläche gegenüber dem Eingang angeordnet werden. Der Zugang zur Gaststätte soll vom neu angelegten Parkplatz aus erfolgen.

Anlage/n:

Flurkarte, Lageplan, Grundriss

Abstimmungsergebnis:	
Gesetzliche Anzahl der Mitglieder des Gremiums	
Davon besetzte Mandate	
Davon anwesend	
Davon Ja- Stimmen	
Davon Nein- Stimmen	
Davon Stimmenthaltungen	
Davon Befangenheit nach § 24 KV M-V	

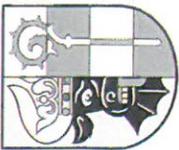

Landkreis Nordwestmecklenburg
- Die Landrätin -
Kataster- und Vermessungsamt


Rostocker Str. 76
23970 Wismar

Auszug aus dem Liegenschaftskataster

Liegenschaftskarte MV 1:1000

Gemarkung: Karow (13 0456)
Flur: 76/22
Kreis: Landkreis Nordwestmecklenburg
Gemeinde: Dorf Mecklenburg (13 0 74 019)
Lage: Schweriner Str. u.a.

Erstellt am 28.02.2018

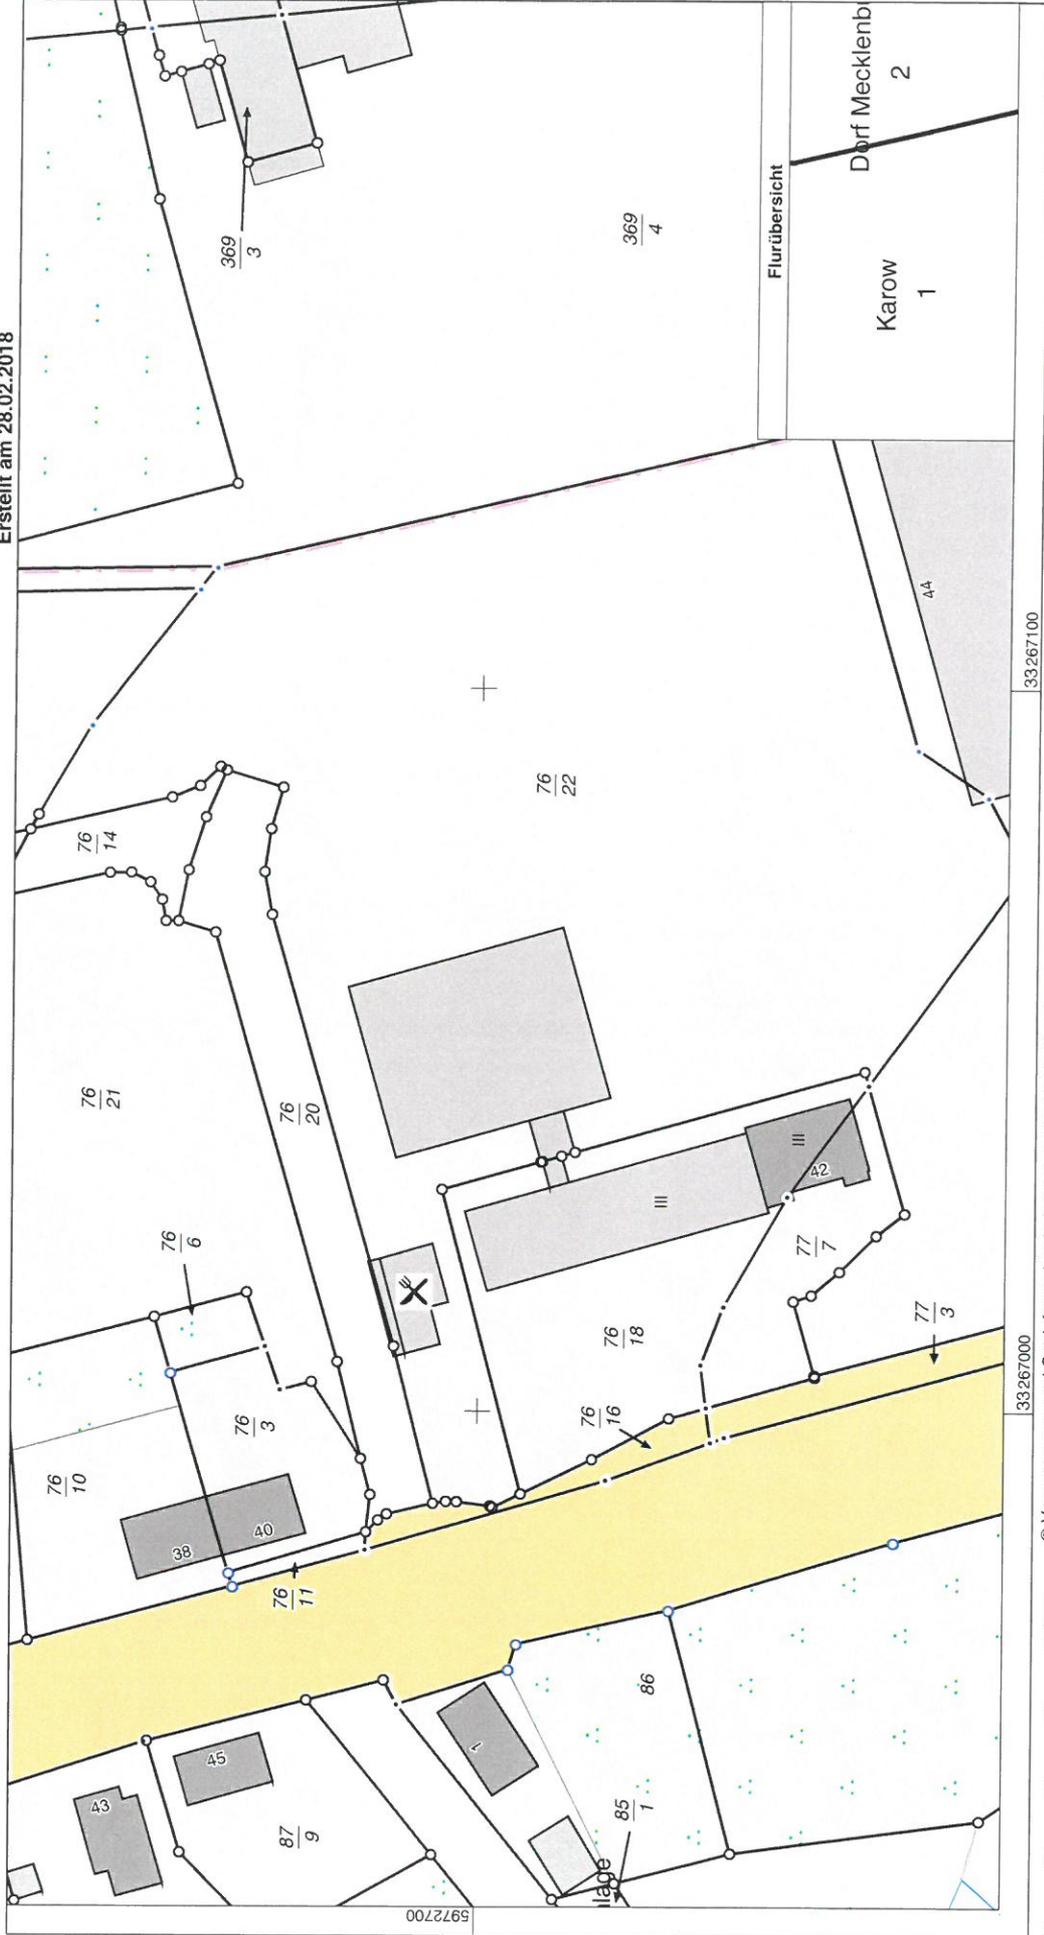


© Vermessungs- und GeoInformationsbehörden Mecklenburg-Vorpommern
Vervielfältigung, Weiterverarbeitung, Umwandlung, Weitergabe an Dritte oder Veröffentlichung bedarf der Zustimmung
der zuständigen Vermessungs- und GeoInformationsbehörde. Davon ausgenommen sind Verwendungen zu
innerdienstlichen Zwecken oder zum eigenen, nicht gewerblichen Gebrauch (§ 34 Abs. 1 GeoVermG M-V).

0 10 20 30 40 Meter

Maßstab 1:1000

33267000

33267100

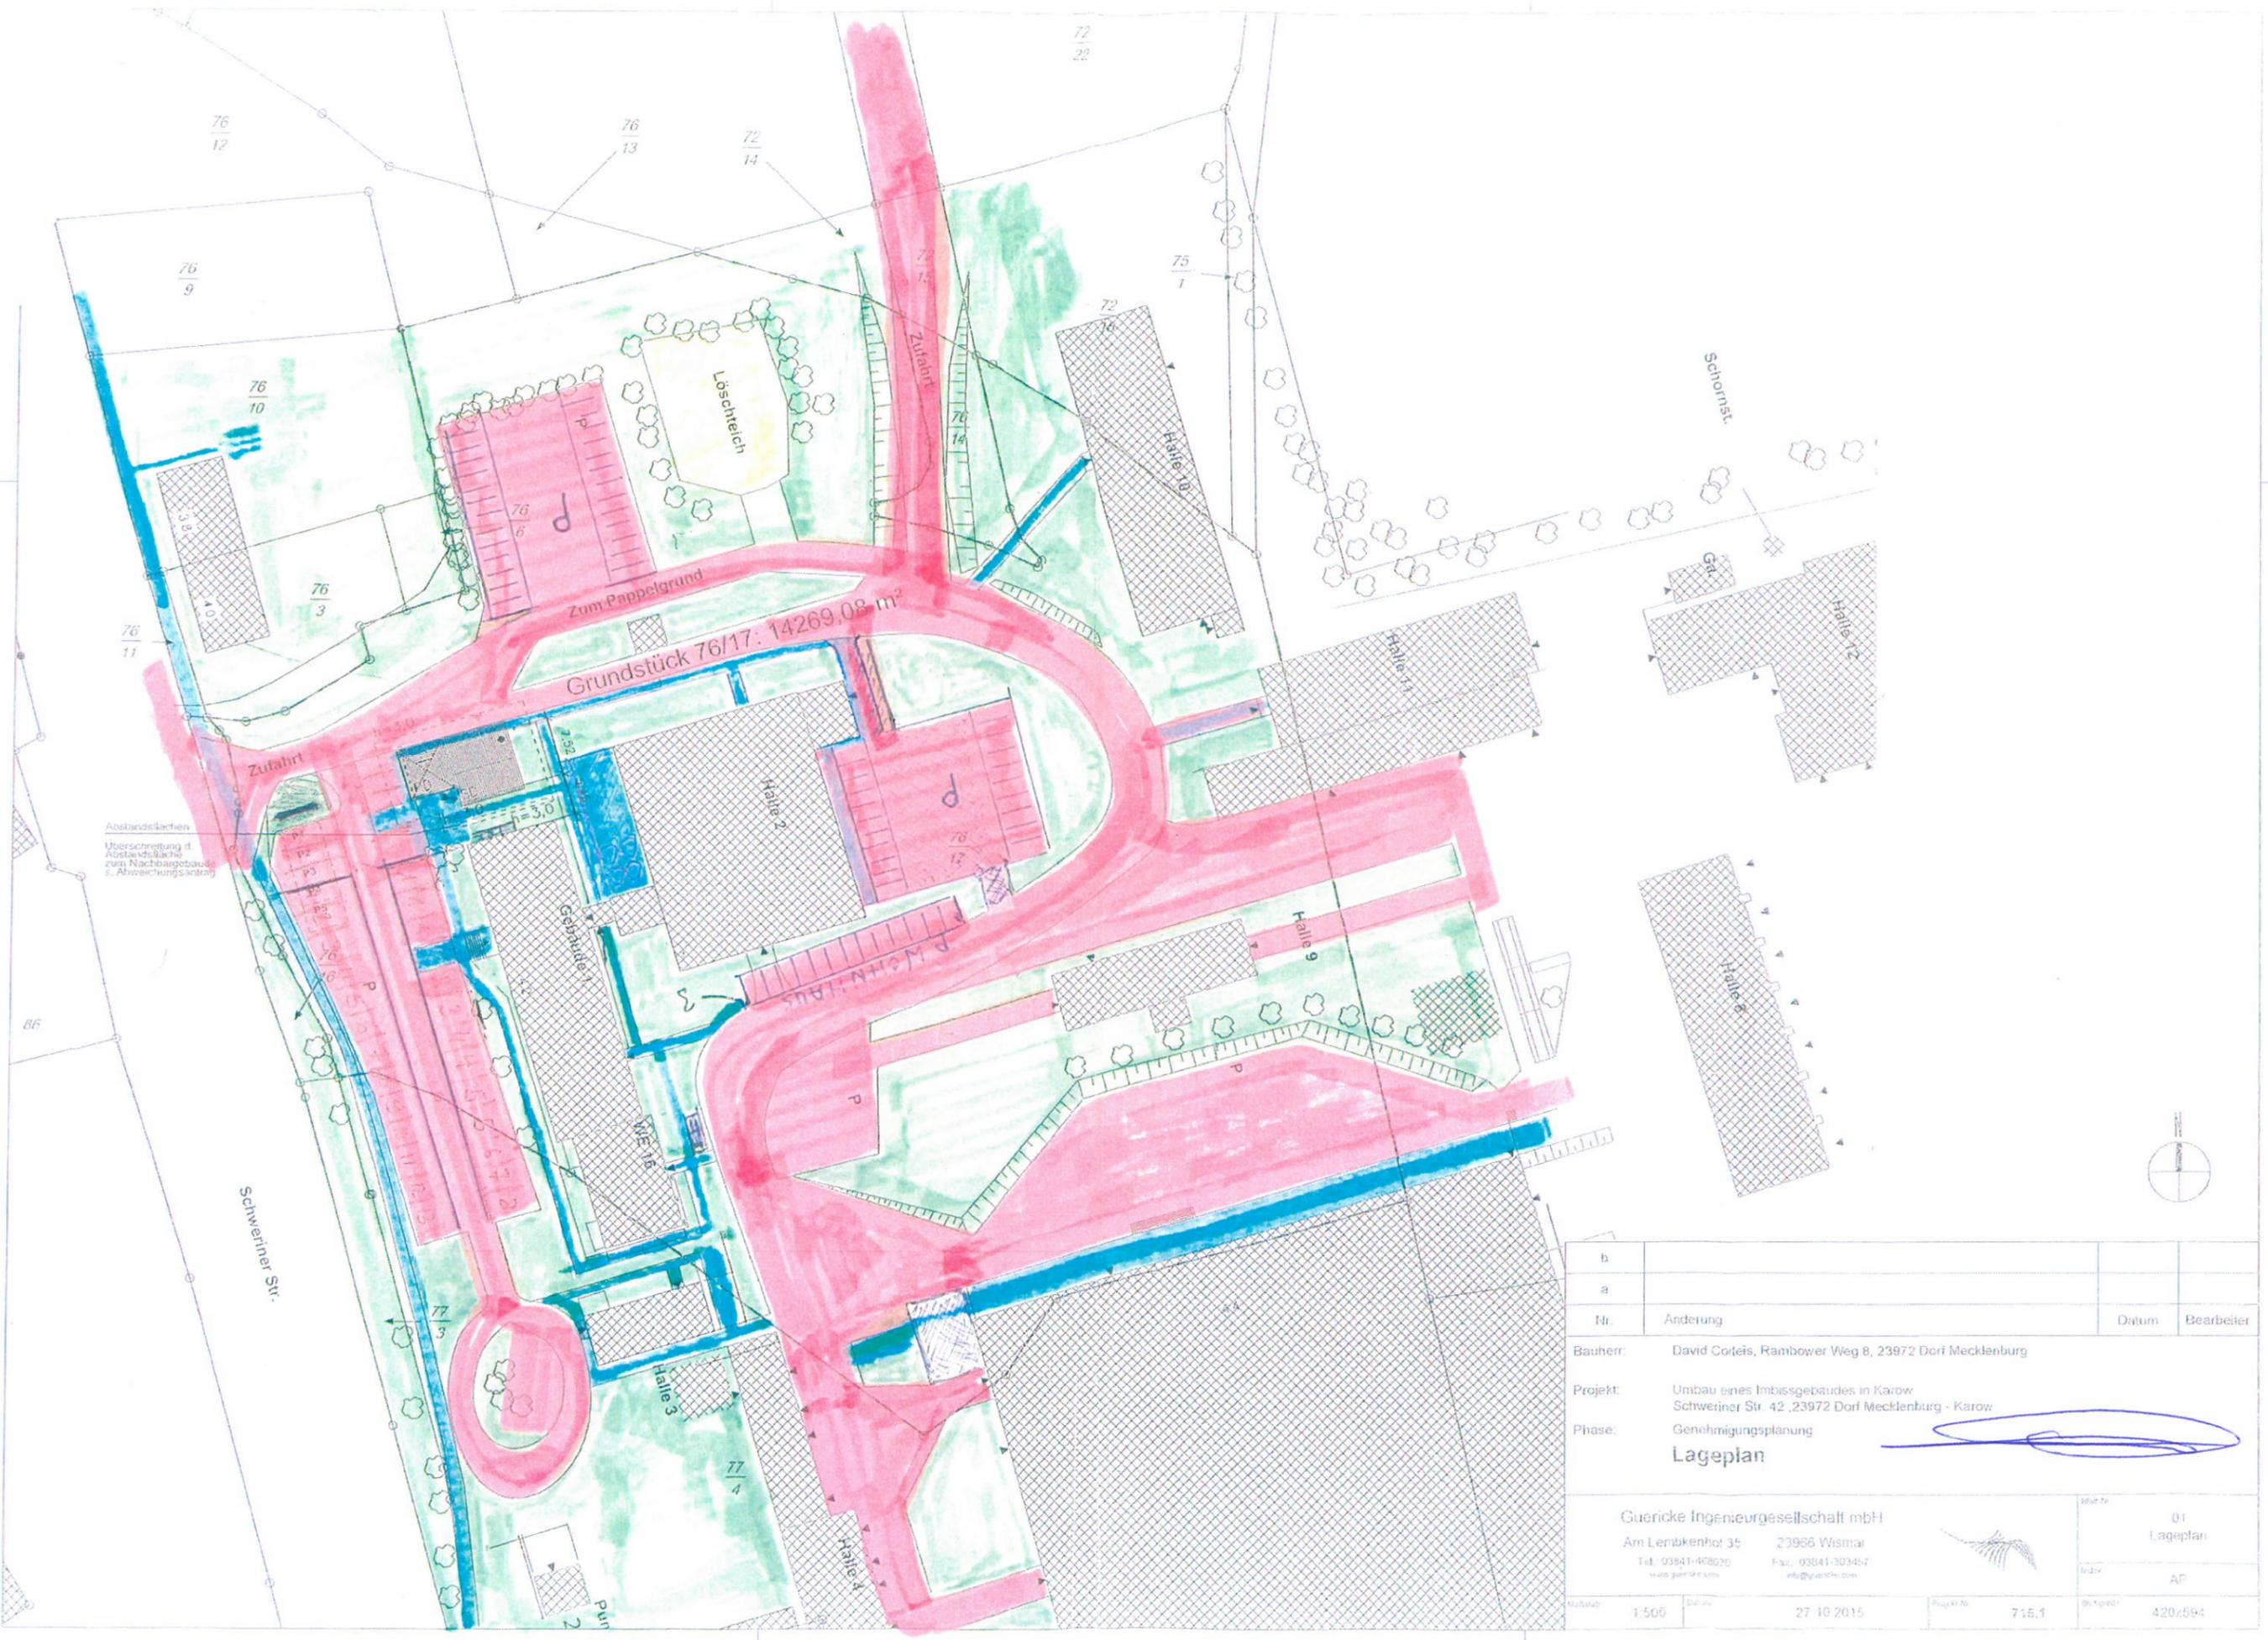

Abstandsflächen
Überschreitung d.
Abstandsfläche
zum Nachbargebäude
s. Abrechnungsantrag

b			
a			
Nr.	Änderung	Datum	Bearbeiter
Bauherr:	David Corleis, Rambower Weg 8, 23972 Dorf Mecklenburg		
Projekt:	Umbau eines Imbissgebäudes in Karow Schweriner Str. 42, 23972 Dorf Mecklenburg - Karow		
Phase:	Genehmigungsplanung		
Lageplan			
Guericke Ingenieurgesellschaft mbH Am Lembenhof 35 23966 Wismar Tel. 03841-406020 Fax. 03841-303457 www.guericke.com info@guericke.com		Blatt Nr. 01 Lageplan	Blatt AP
Maßstab:	1:500	Datum:	27.10.2015
Projekt Nr.	715.1	Blattgröße:	420/594

